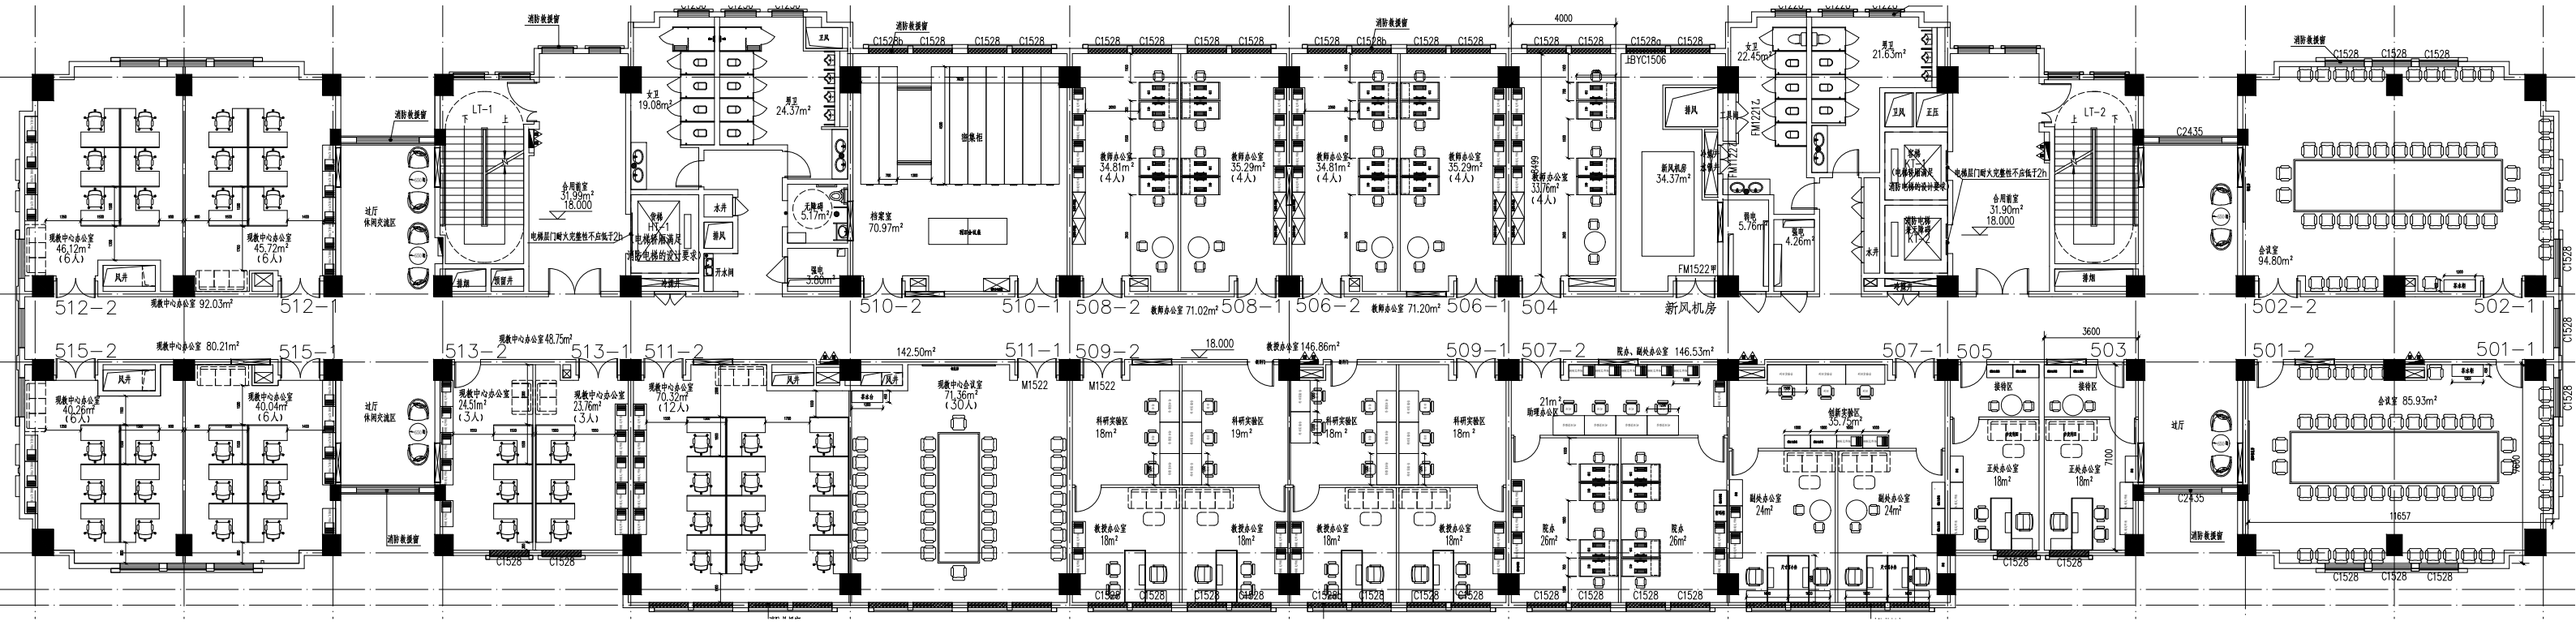

512-2
512-1
515-2
515-1
513-2
513-1
511-2
510-2
510-1
511-1
508-2
508-1
509-2
509-1
506-2
506-1
507-2
507-1
504
505
503
502-2
502-1
501-2
501-1
新风机房
现教中心办公室 92.03m²
现教中心办公室 80.21m²
现教中心办公室 48.75m²
现教中心办公室 70.32m²（12人）
现教中心办公室 71.36m²（30人）
教师办公室 71.02m²
教师办公室 71.20m²
教师办公室 146.86m²
教师办公室 146.53m²
会议室 94.80m²
会议室 85.93m²
142.50m²
过厅
休闲交流区
消防救援窗
LT-1
LT-2
档案室 70.97m²
物集柜
无障碍 5.17m²
男卫 24.37m²
女卫 19.08m²
男卫 21.83m²
女卫 22.45m²
会用图室 31.99m² 18.000
会用图室 31.90m² 18.000
电梯层门厢大宽度性不应低于2h
楼梯 1M宽
《电梯机房通则》
消防电梯的设计要求
水井
排风
开水间
清洁间
值班 3.00m²
值班 5.76m²
值班 4.26m²
新风机房 34.37m²
JBYC1506
FM1522甲
FM1221甲
FM1522
教师办公室 34.81m²（4人）
教师办公室 35.29m²（4人）
教师办公室 33.76m²（4人）
科研实验区 18m²
科研实验区 19m²
教授办公室 18m²
助理办公室 21m²
院办 26m²
副处办公室 24m²
创新实验区 95.75m²
接待区
正处办公室 18m²
C1528
C2435
M1522
FM1499
4000
3600
18.000
7100
18657