


二号楼机房平面图

1:50

墙上预留孔 $\phi 500$
孔中心标高 15.70

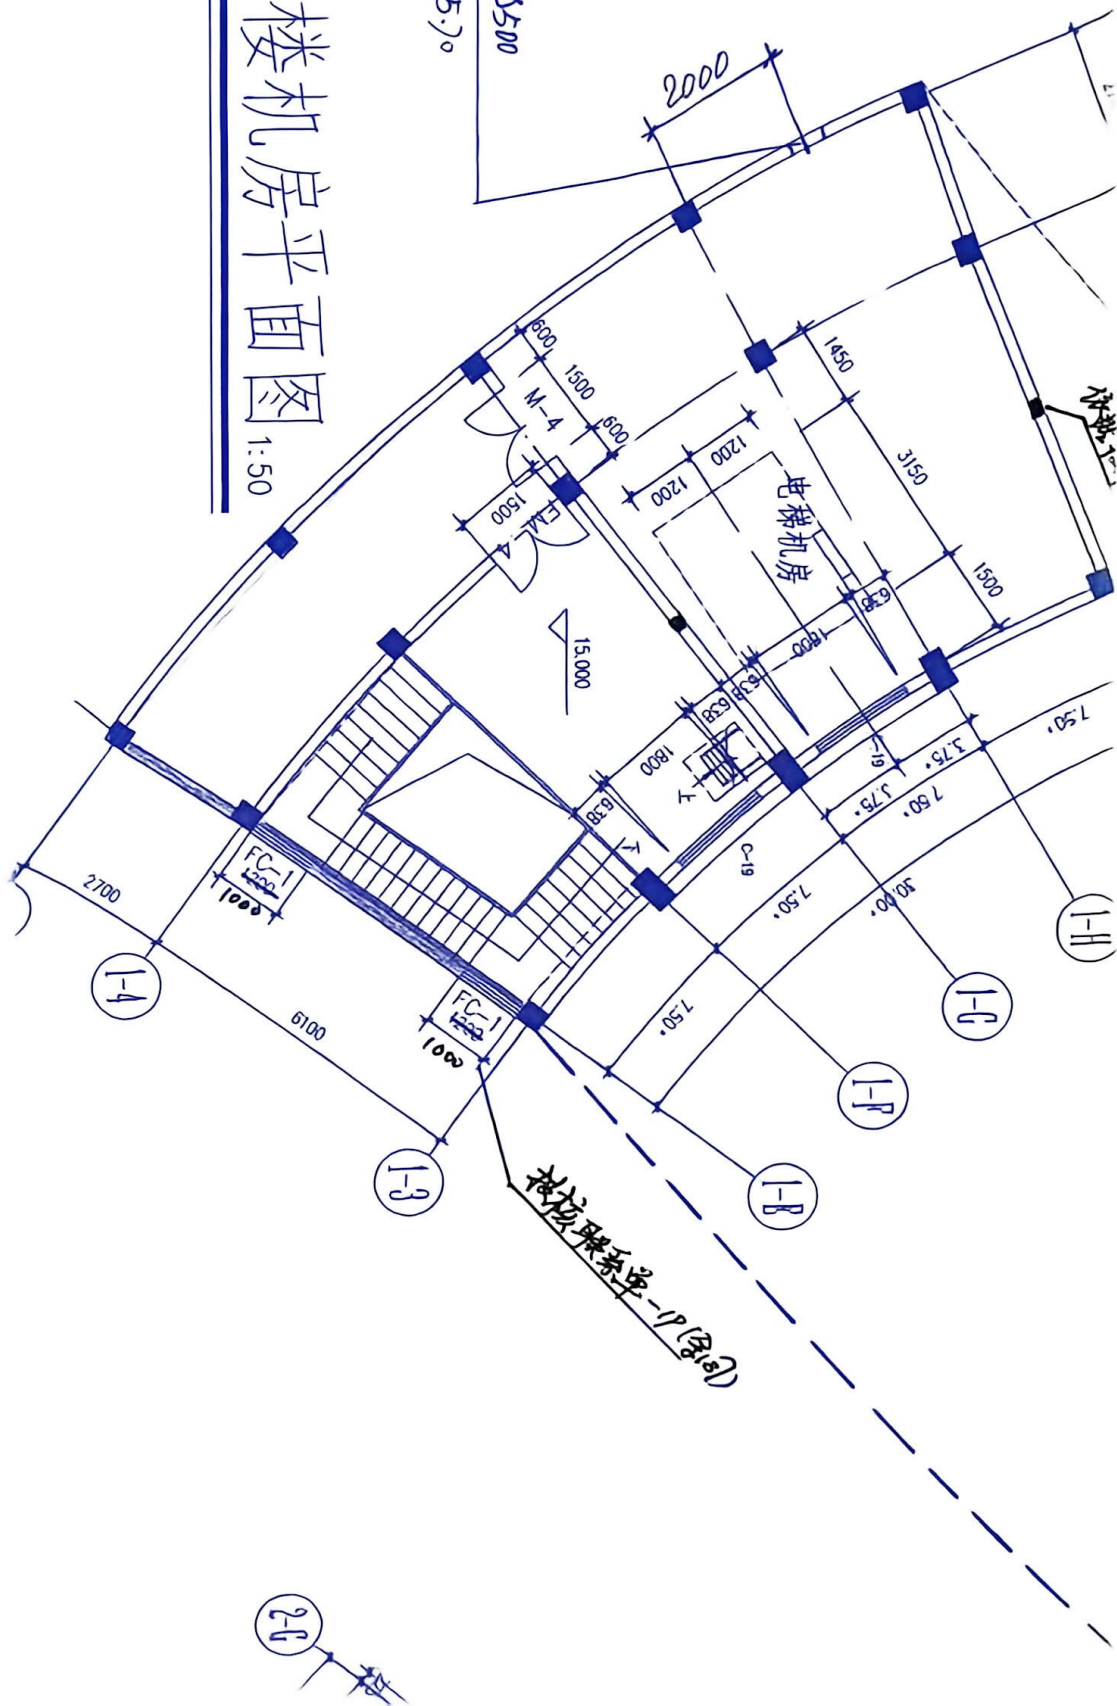

米
口
|||

二一号楼机房平面图 1:50

