

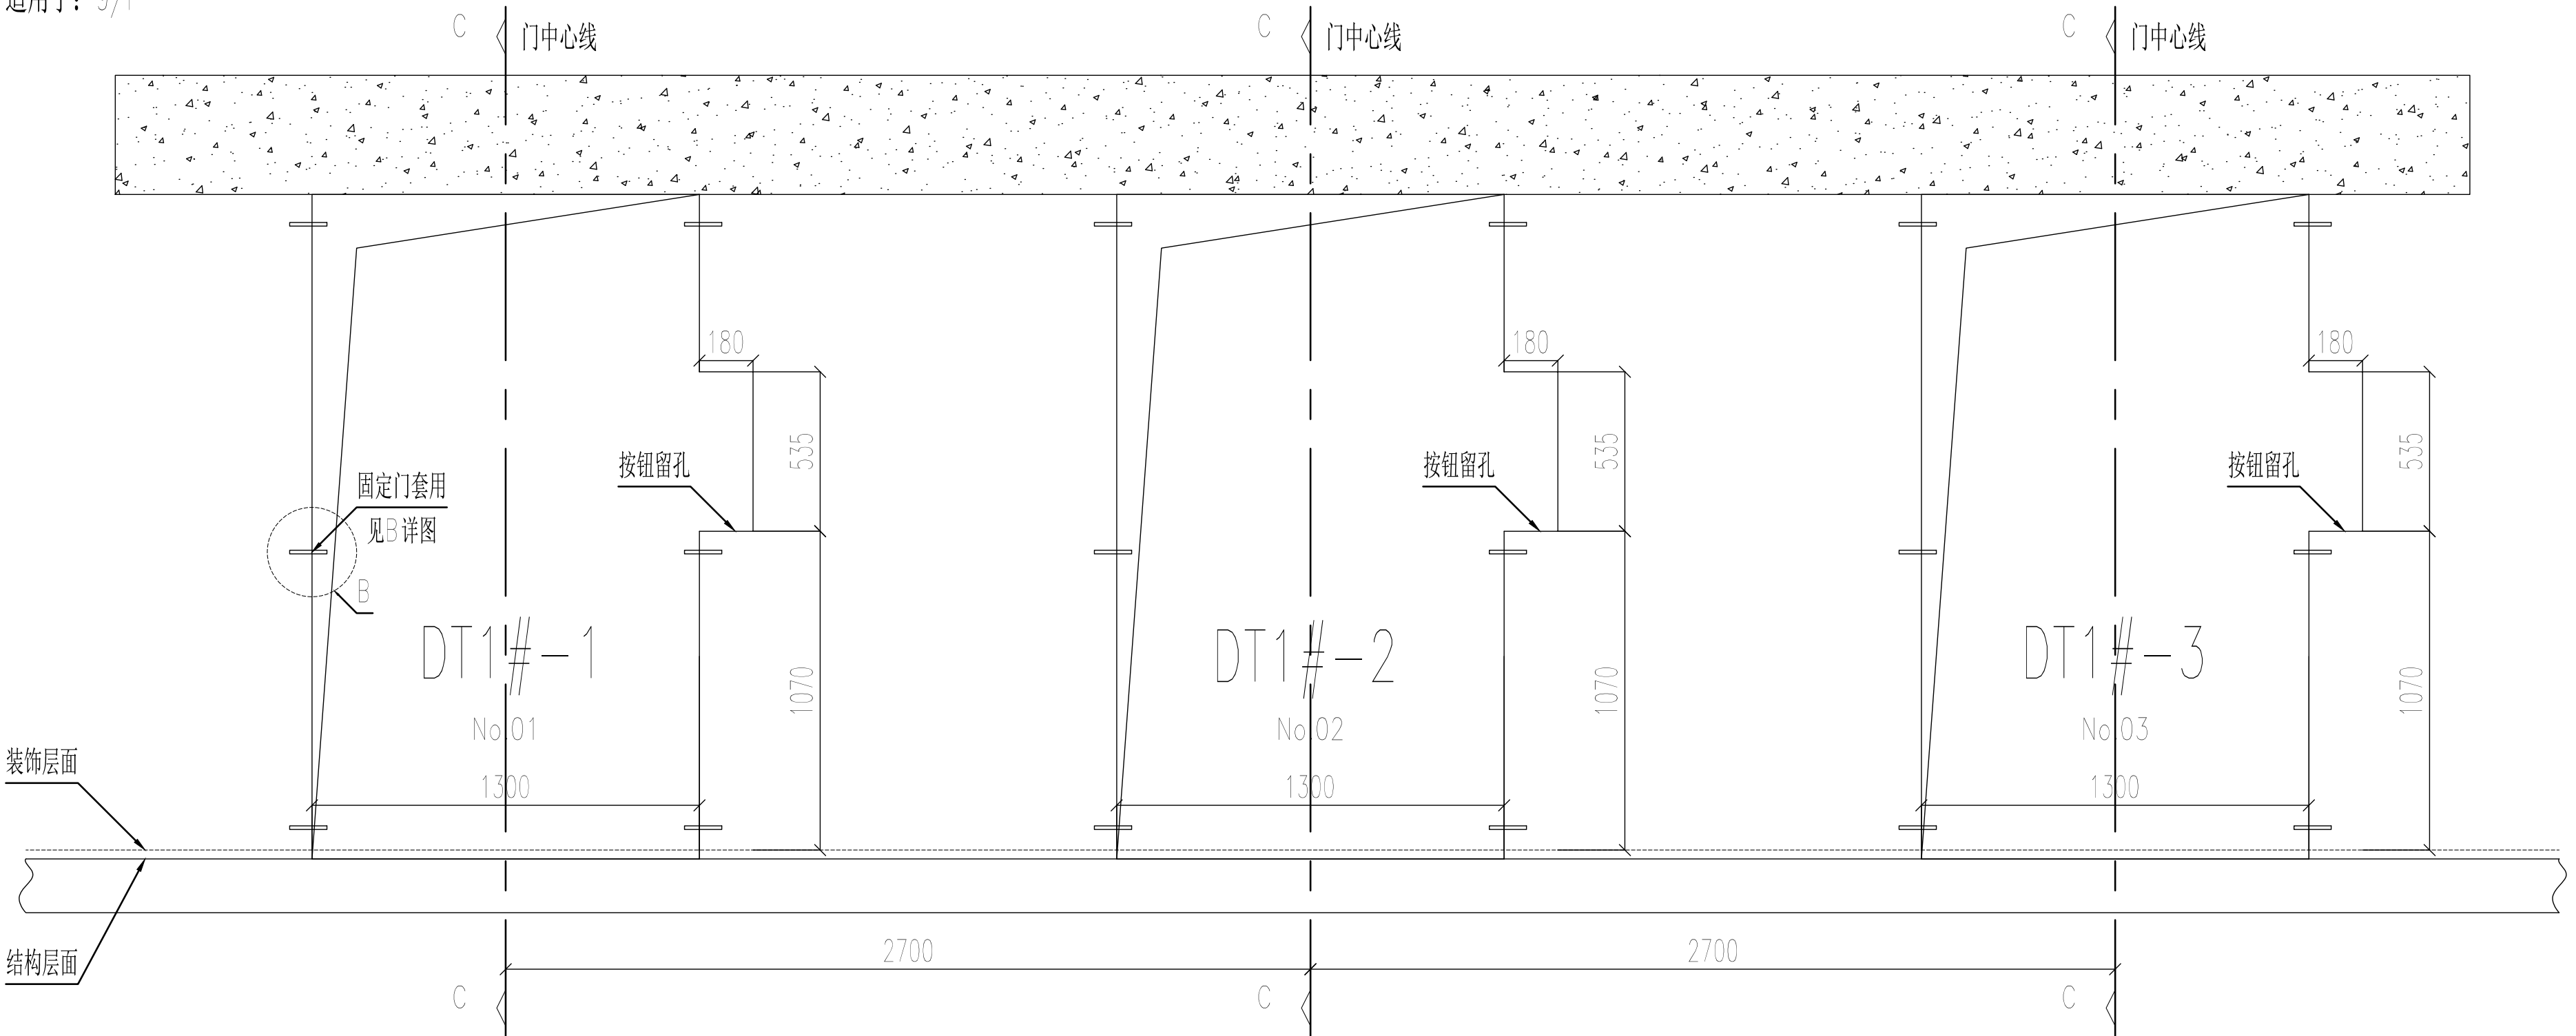
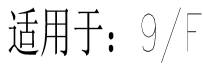


[illegible]


厅门留孔（视角从厅门外看向井道方向）

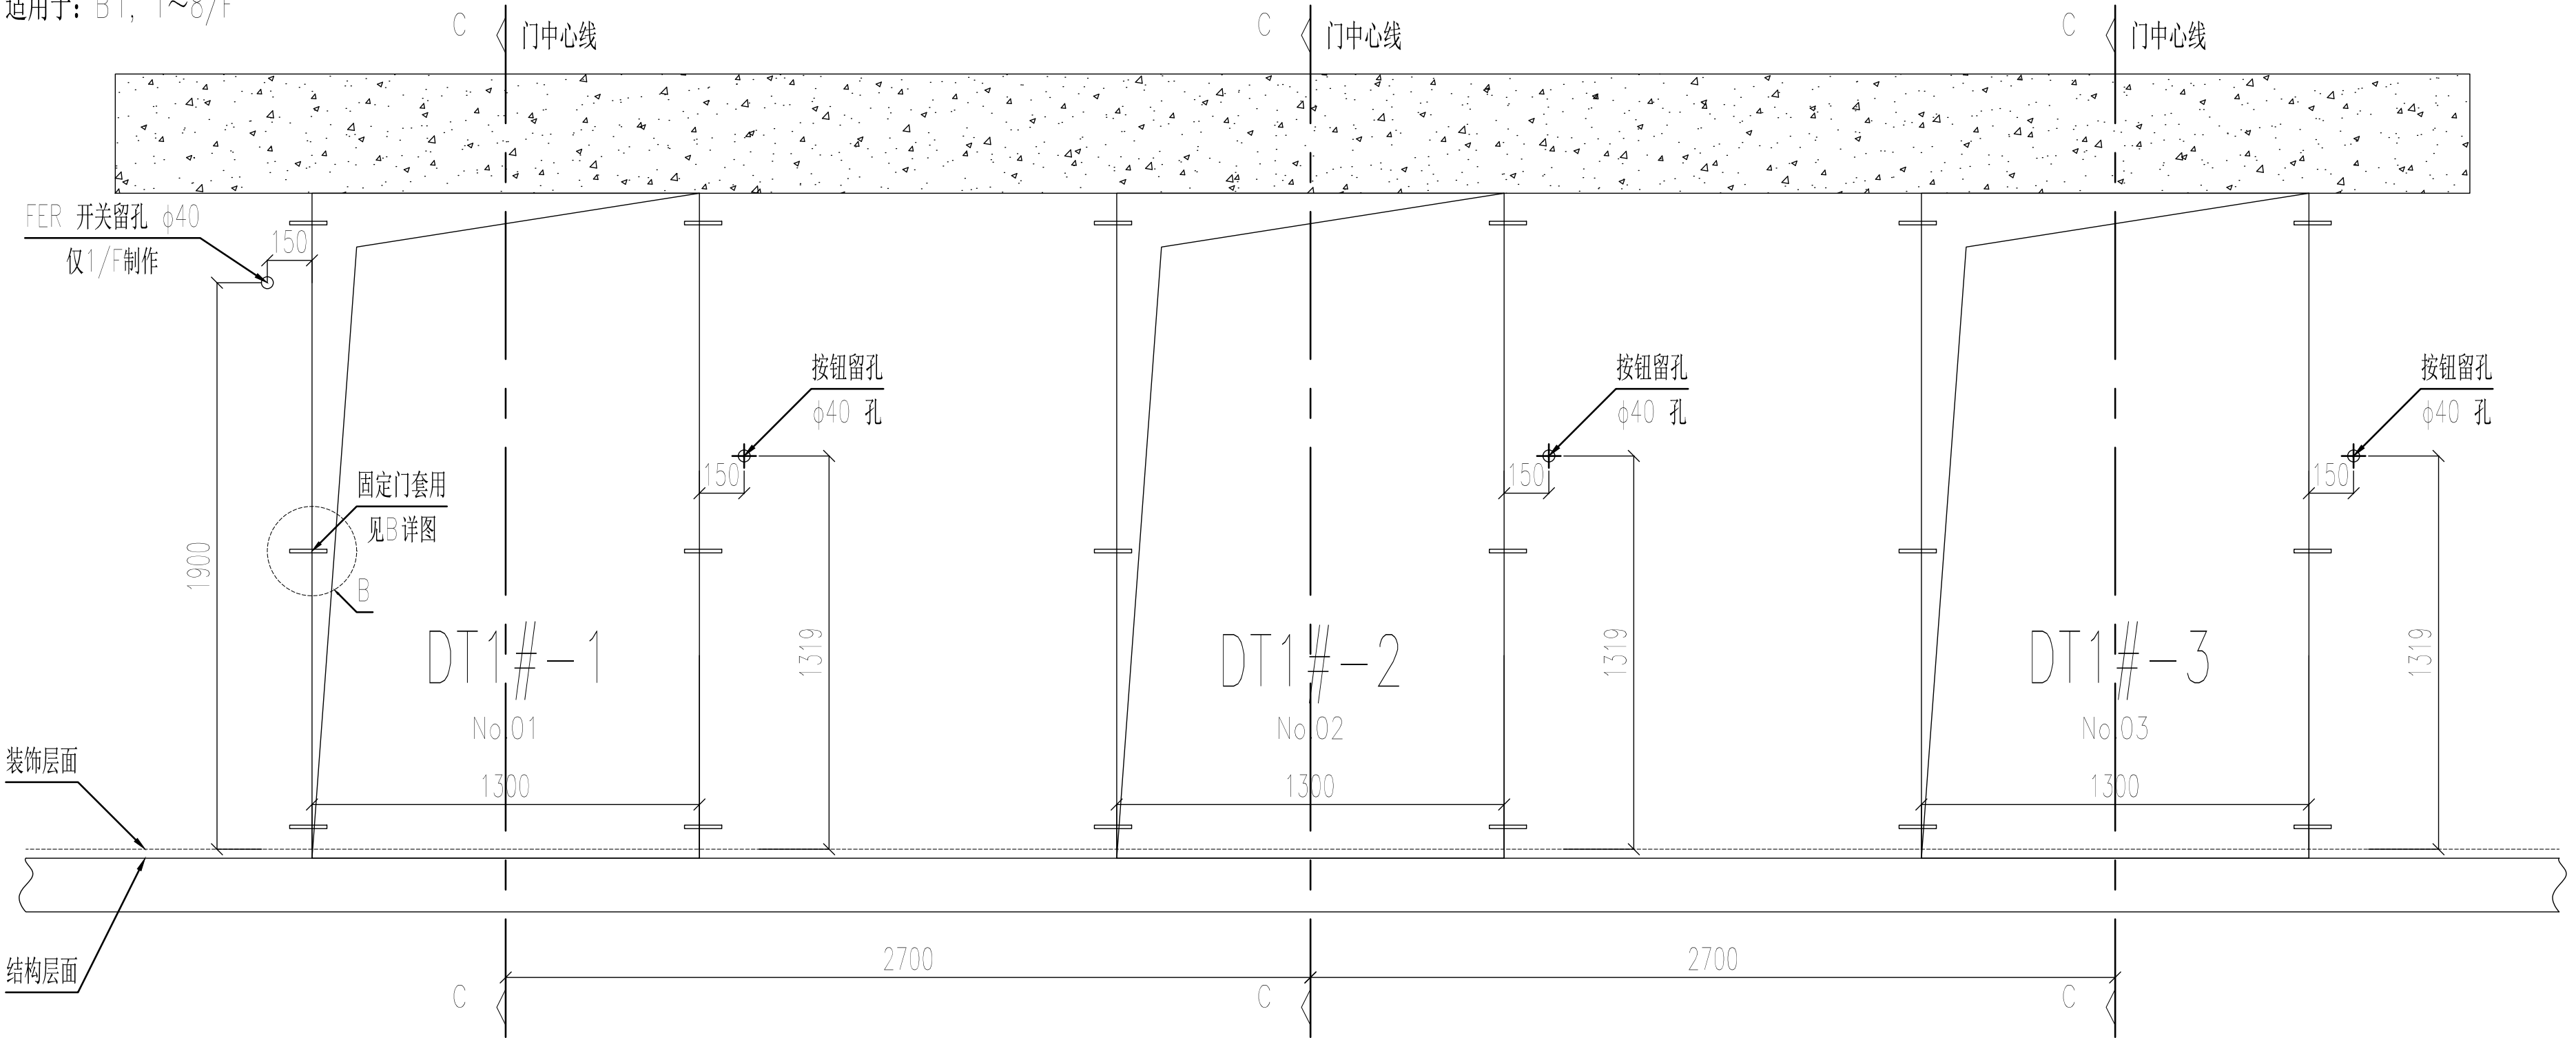

厅门留孔（视角从厅门外看向井道方向）

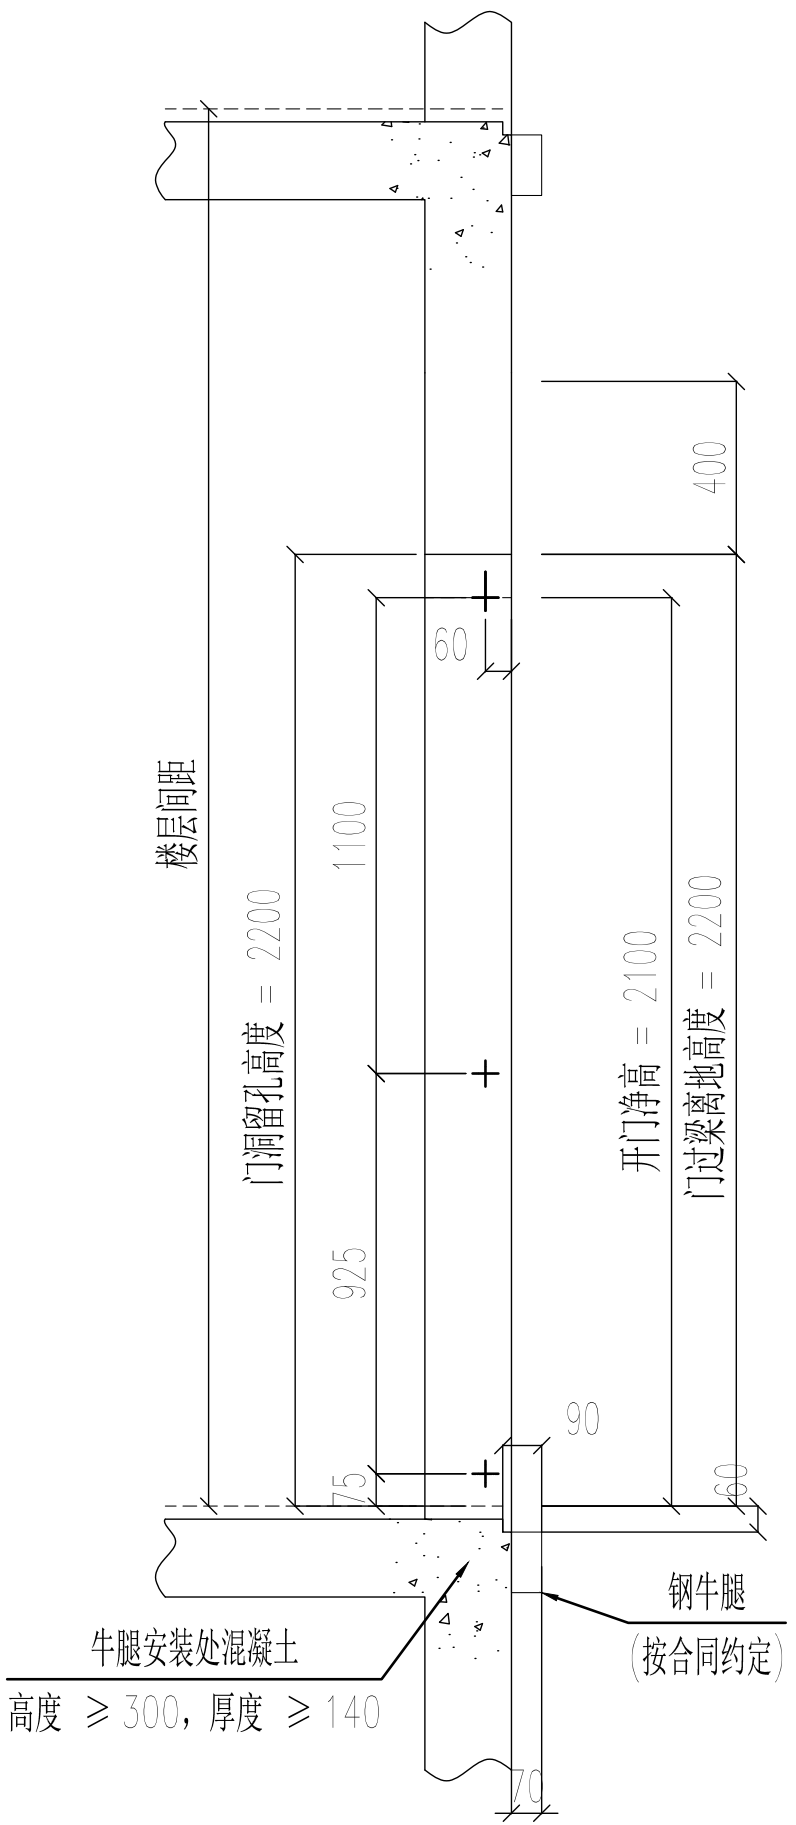

C-C 剖面

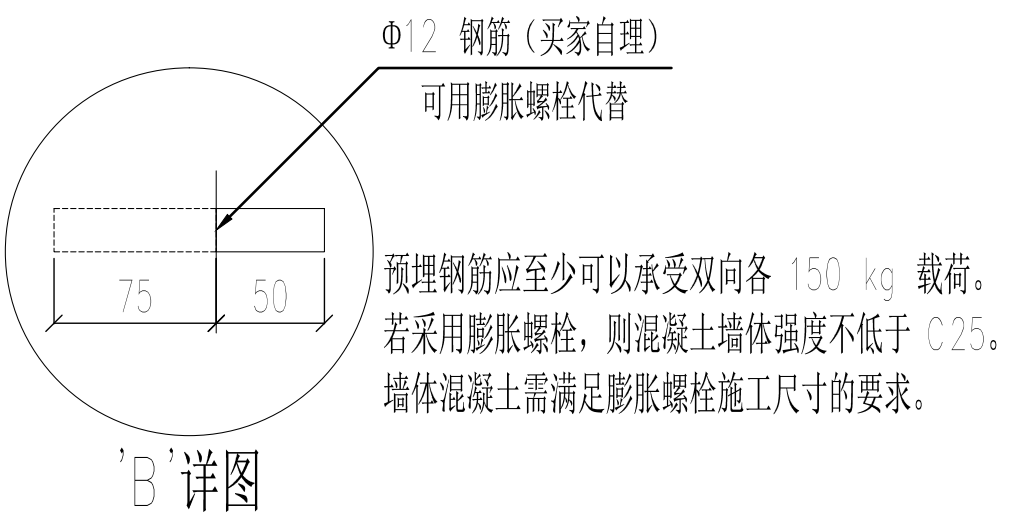

	实名打印栏	签 署 栏
项目负责人	朱中原	
专业负责人	陈杨	
设 计 人	柯磊	

项目负责章

出图专用章

审图章

专业负责章

竣工章

 <div>中国市政工程西北设计研究院有限公司 CSCEC AECOM CONSULTANTS CO., LTD 设计证书: 综合AW162004157 版权所有有 PROPERTY IN COPYRIGHT</div>			
工程名称 PROJECT	上海市公安局业务技术用房（申虹路）项目		
子项名称 SUBSECTION	I号楼		
图纸名称 DRAWING TITLE	I-3号电梯 厅门留孔图		
图纸编号 DRAWING NO.			
工程编号 PROJECT NO.	51-2024-0724	图纸比例 SCALE	1:50
出图日期 DATE	2026.06	版 本 E D I T I O N	A版
设计总负责 DESIGN MANAGER	朱中原		
专业负责人 SIR. MANAGER	张婉桐		
注册师 REG. ENG./NEER	陈畅		
审 定 APPROVED			
审 核 EXAMINED	陈海鹏		
核 校 CHECKED	韩雷		



备注栏
