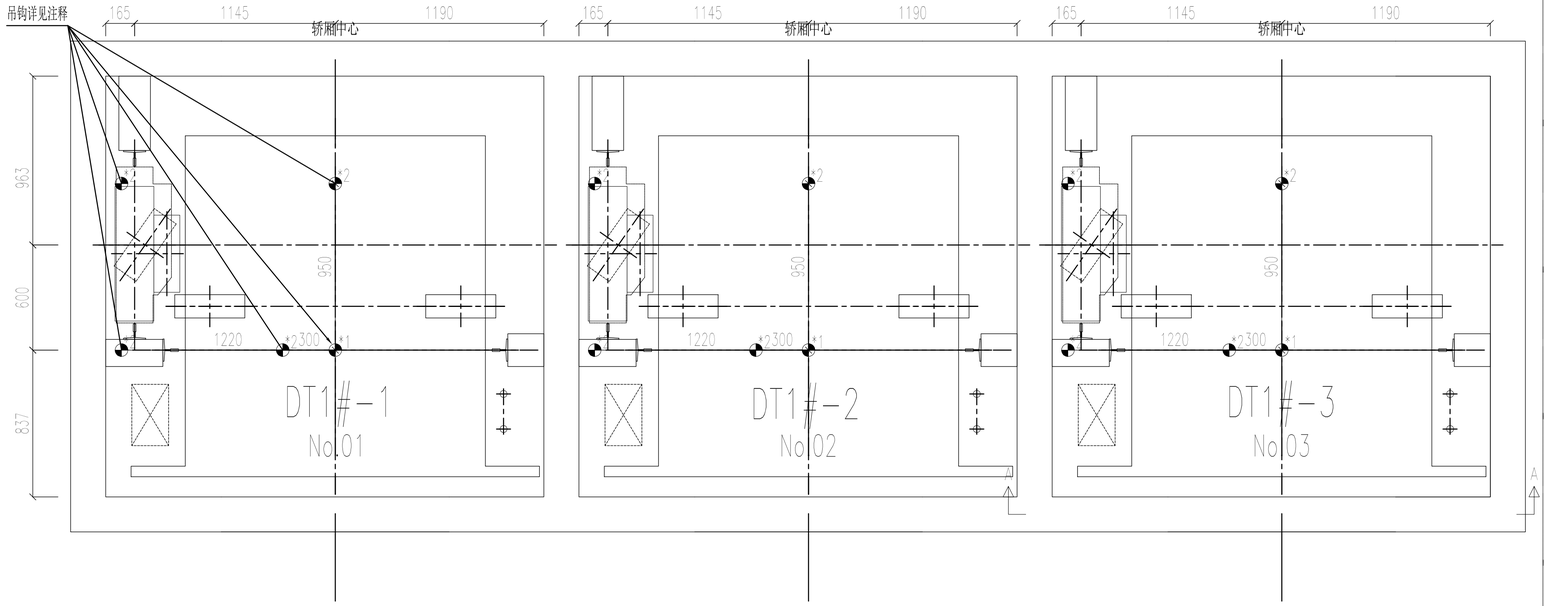

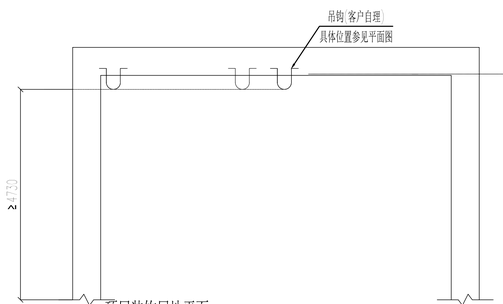

吊钩（客户自理）设置要求：

*1：主吊钩 1 个/台，负荷≥ 40 Kn/个

*2：设备吊钩 4 个/台，负荷≥ 30 kN/个

1-8

	实名打印栏	签 署 栏
项目负责人	朱中原	
专业负责人	陈畅	
设 计 人	何磊	

项目负责章

出图专用章

审图章

专业负责章

竣工章

中国市政工程西北设计研究院有限公司
CSCEC AECOM CONSULTANTS CO.,LTD

设计证书：综合AW162001457 版权所有 PROPERTY IN COPYRIGHT

工程名称 PROJECT	上海市公安局业务技术用房（申虹路）项目
子项名称 SUBSECTION	1号楼
图纸名称 DRAWING TITLE	1~3号电梯 井道顶面图
图纸编号 DRAWING NO.	
工程编号 PROJECT NO.	51-2024-0724 / 图纸比例 SCALE 1:50
出图日期 DATE	2026.06 / 版 本 EDITION A版
设计总负责 DES. MANAGER	朱中原
分项负责人 SUB. MANAGER	张晓桐
注 册 师 REG. ENGINEER	陈畅
审 定 APPROVED	
审 核 EXAMINED	陈海鹏
校 核 CHECKED	韩雷

HQH0000000

备注栏

专业	姓名	日期
专业	姓名	日期
专业	姓名	日期
专业	姓名	日期
会 签 栏		