

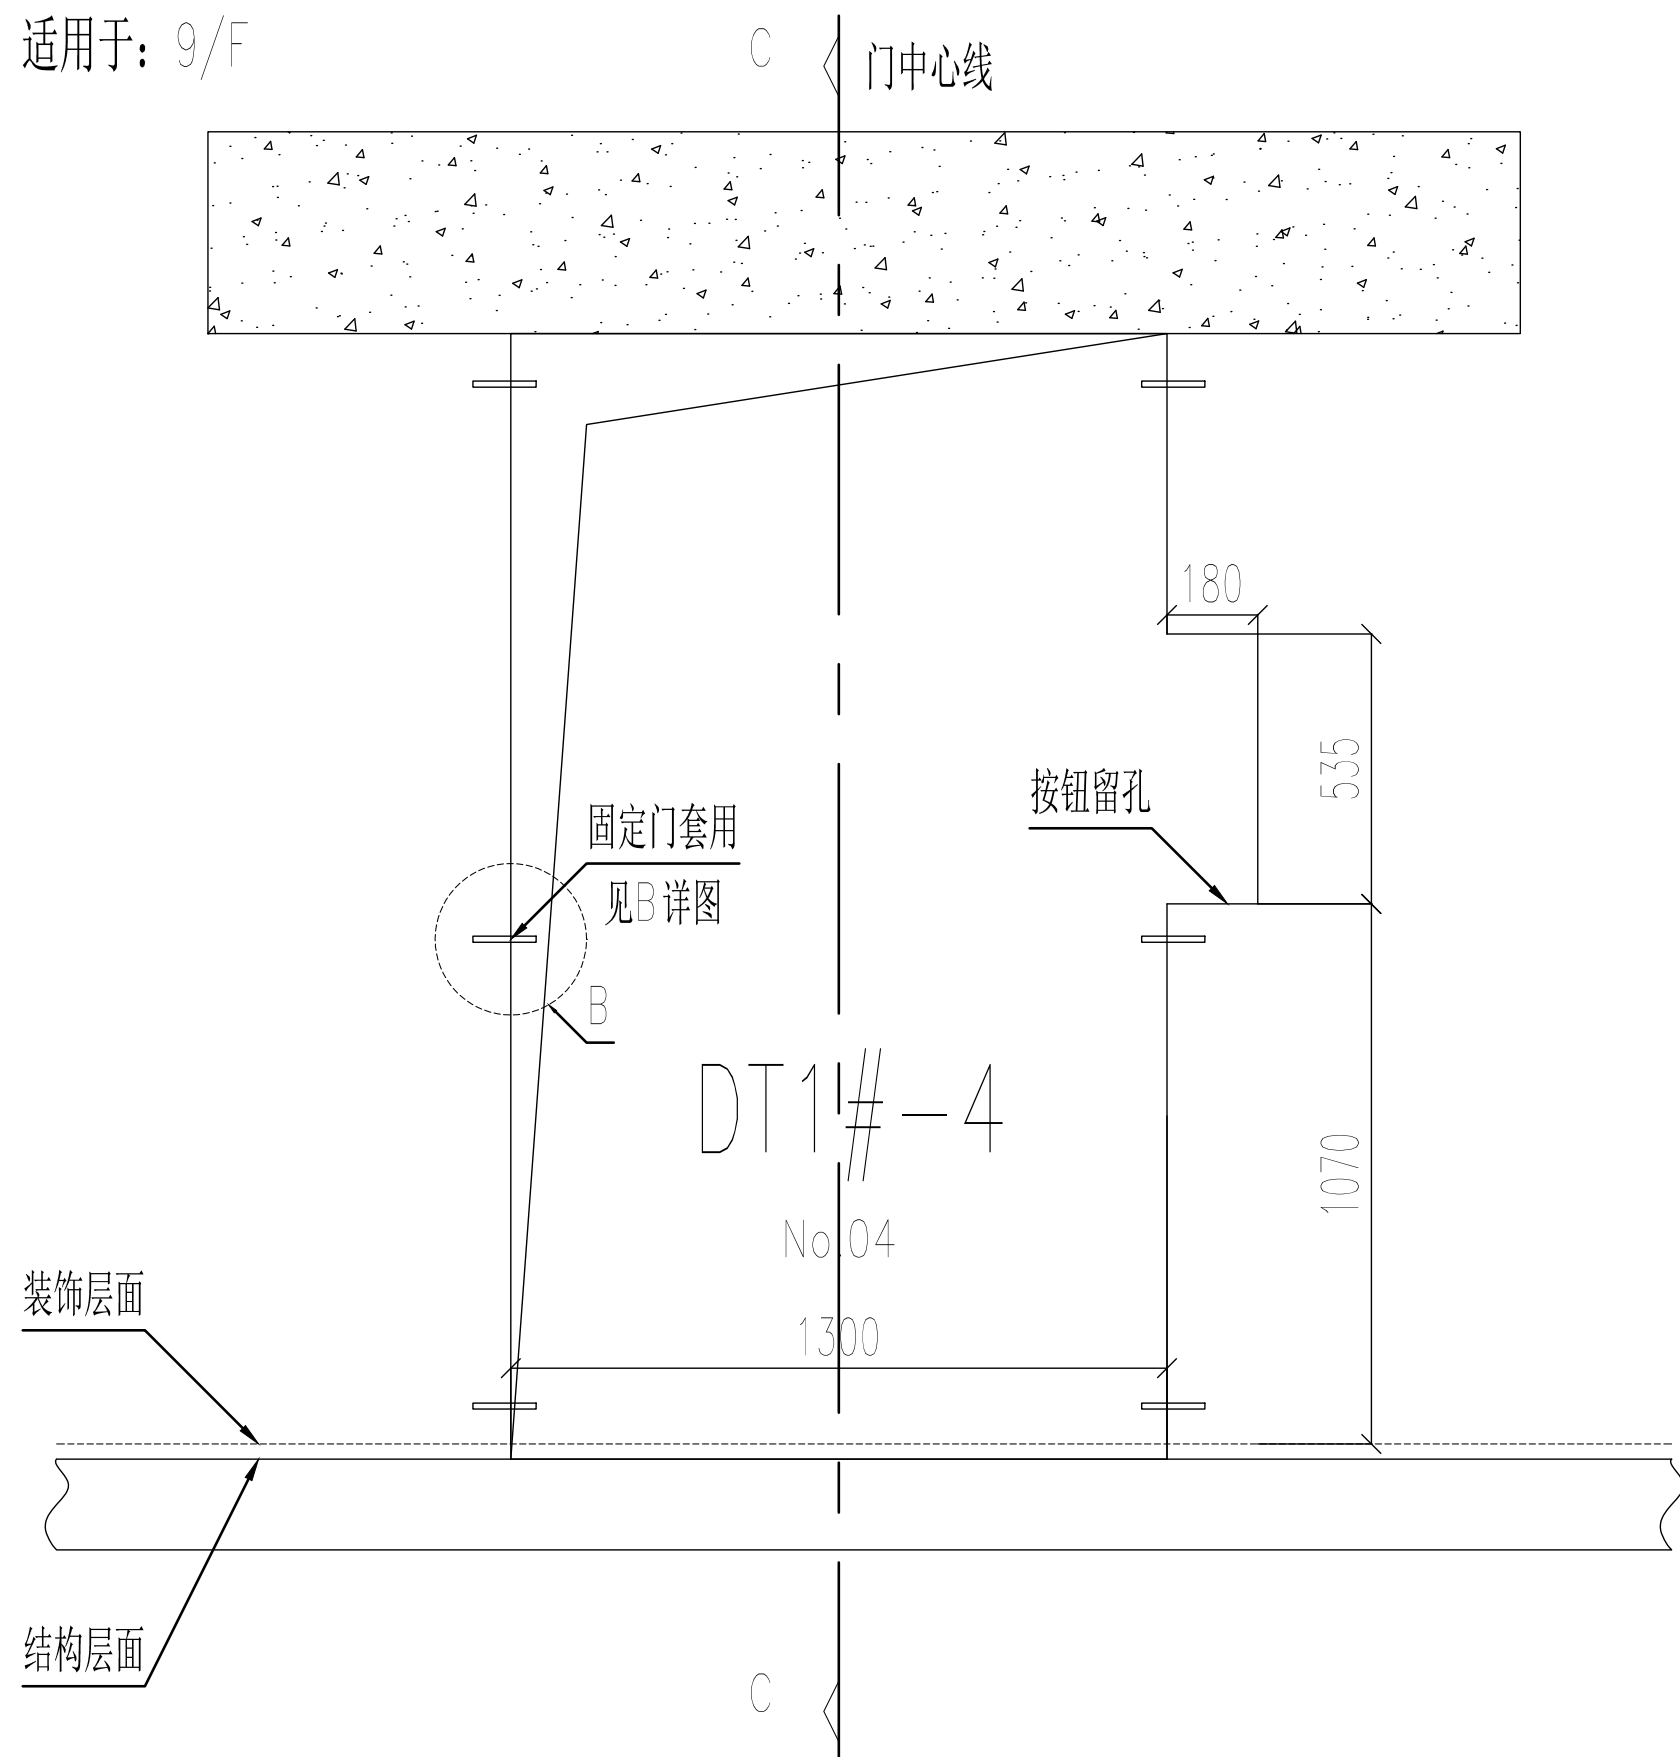


[illegible]

厅门留孔（视角从厅门外看向井道方向）

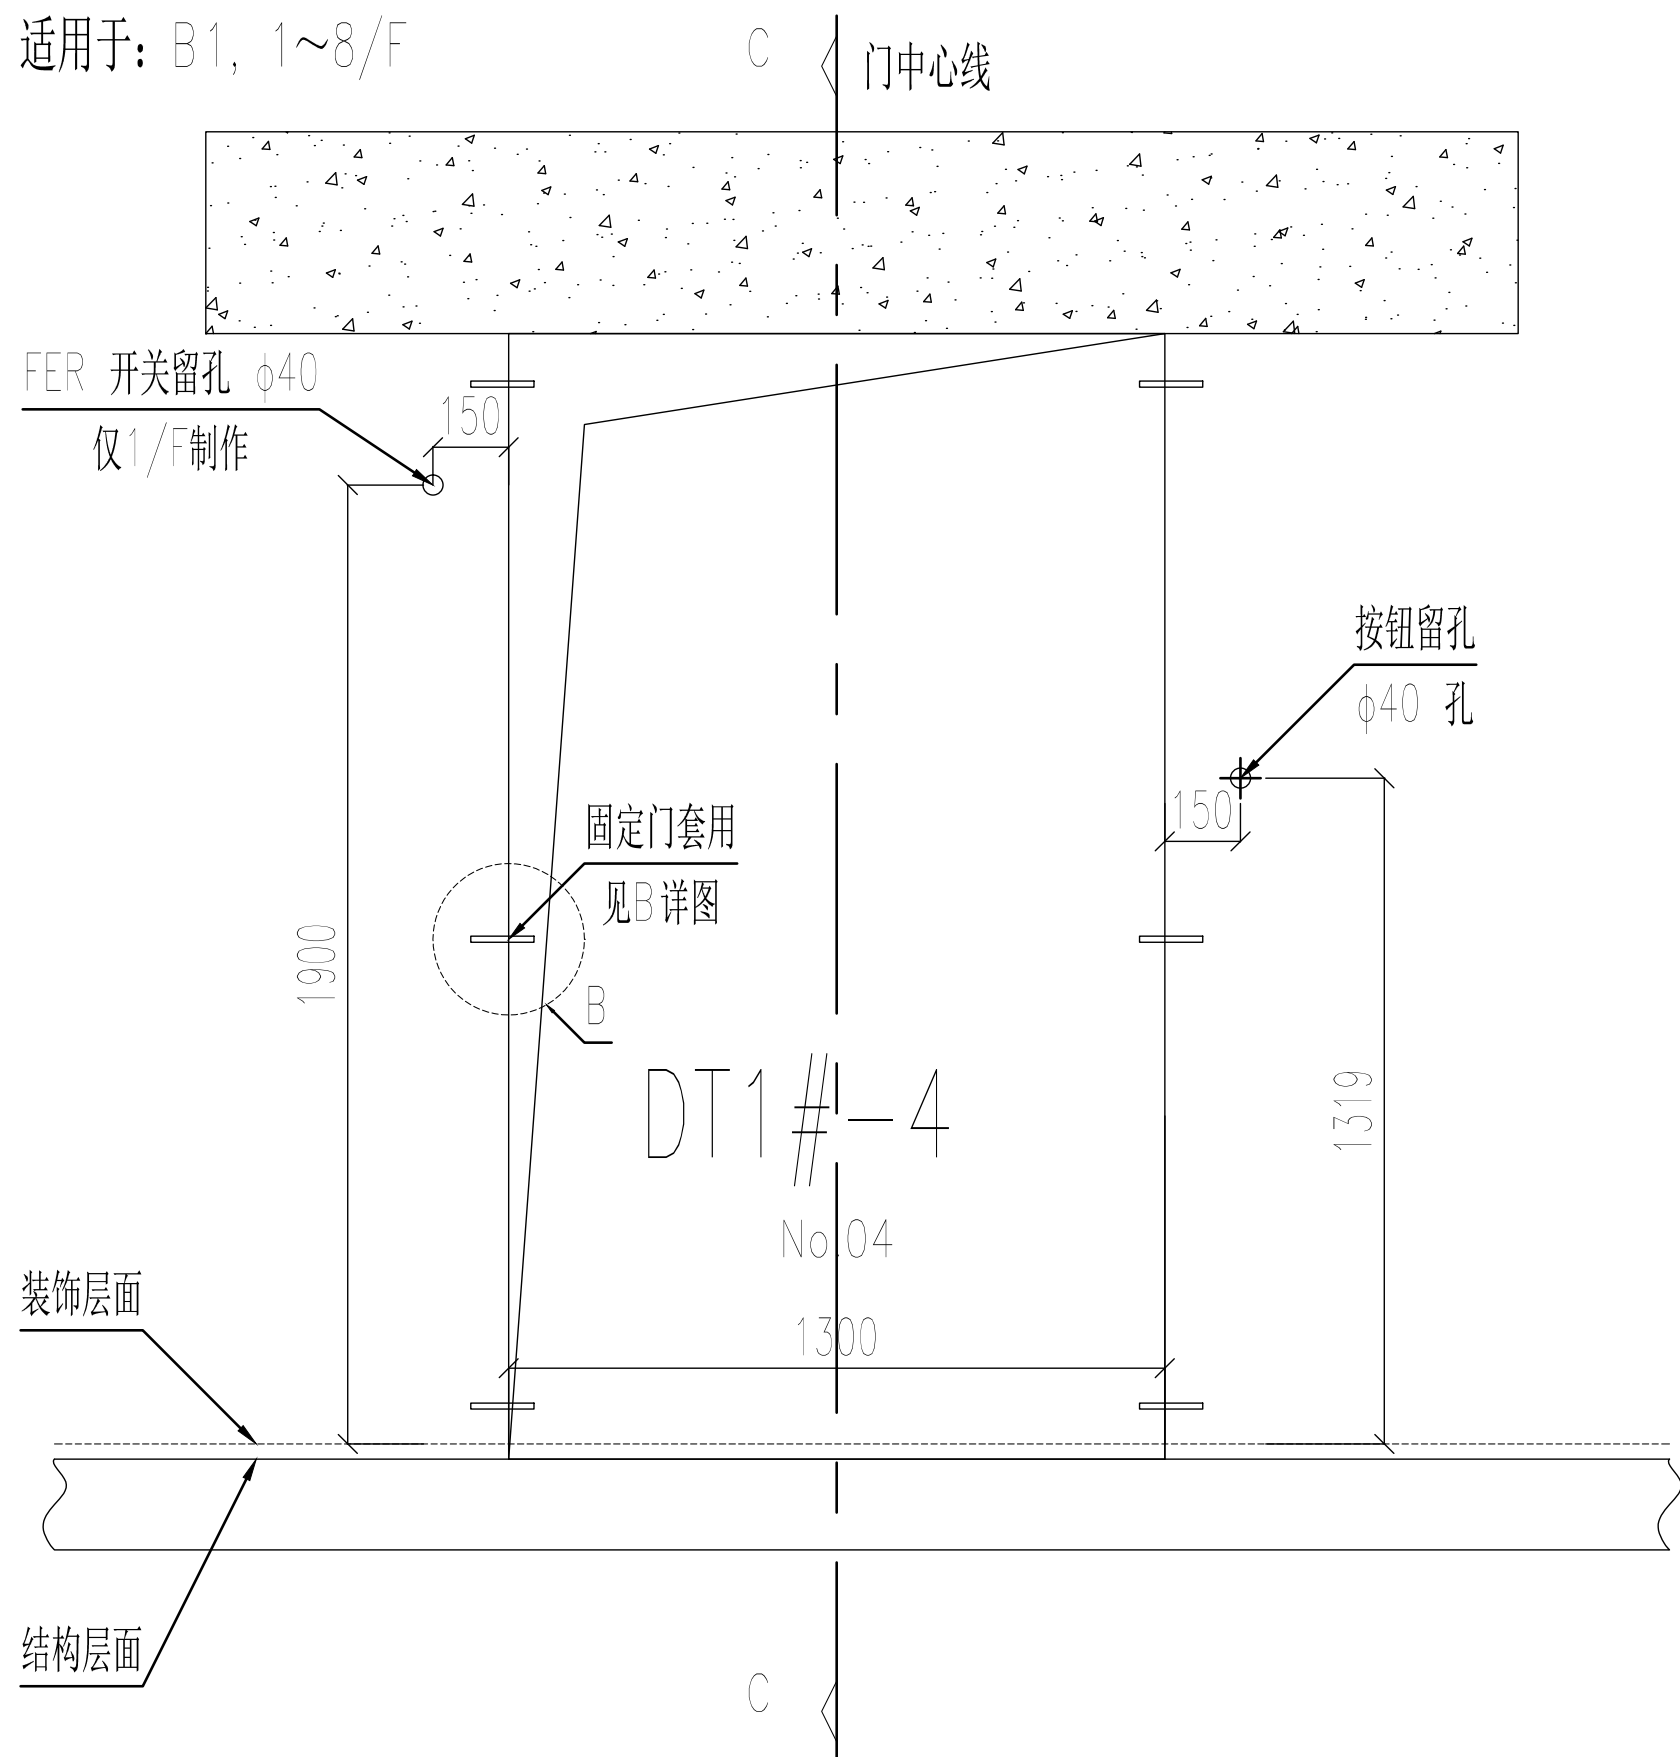

厅门留孔（视角从厅门外看向井道方向）

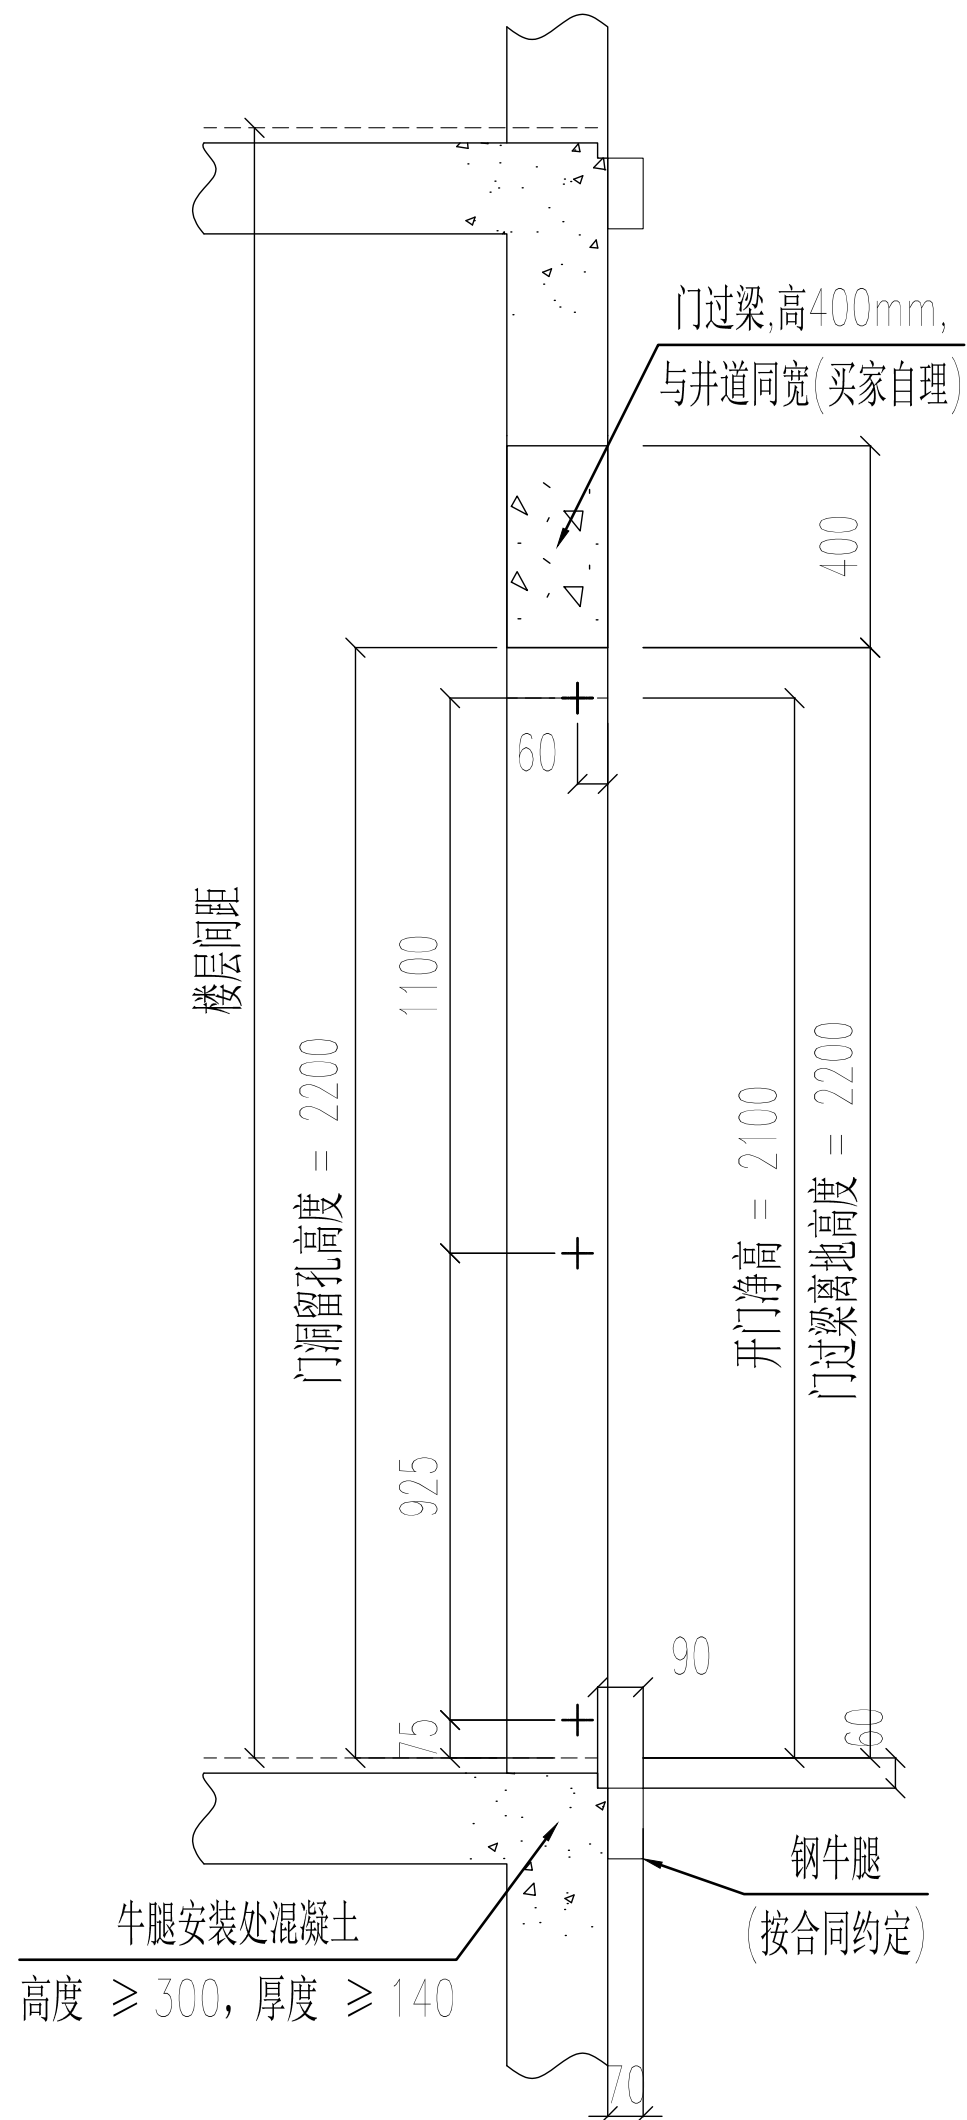

C—C 剖面

项目负责人		朱中原	
专业负责人		陈畅	
设计人		何磊	
项目负责章			
出图专用章			
审图章			
专业负责章			
竣工章			
<div><div></div><div><div>中国市政工程西北设计研究院有限公司 CSCEC AECOM CONSULTANTS CO.,LTD</div><div>设计证书：综合B162001457 版权所有 PROPERTY IN COPYRIGHT</div></div></div>			
工程名称 PROJECT	上海市公安局业务技术用房（申虹路）项目		
子项名称 SUBSECTION	1号楼		
图纸名称 DRAWING TITLE	4号电梯 厅门留孔图		
图纸编号 DRAWING NO.			
工程编号 PROJECT NO.	51-2024-0724	图纸比例 SCALE	1:50
出图日期 DATE	2026.06	版 本 EDITION	A版
设计总负责 SIR.MANAGER	朱中原		
分项负责人 SIR.MANAGER	张尧桐		
注册师 REG. ENGINEER	陈畅		
审 定			
APPROVED			
审 核	陈海鹏		
EXAMINED			
校 核	韩雷		
CHECKED			



备注栏

