

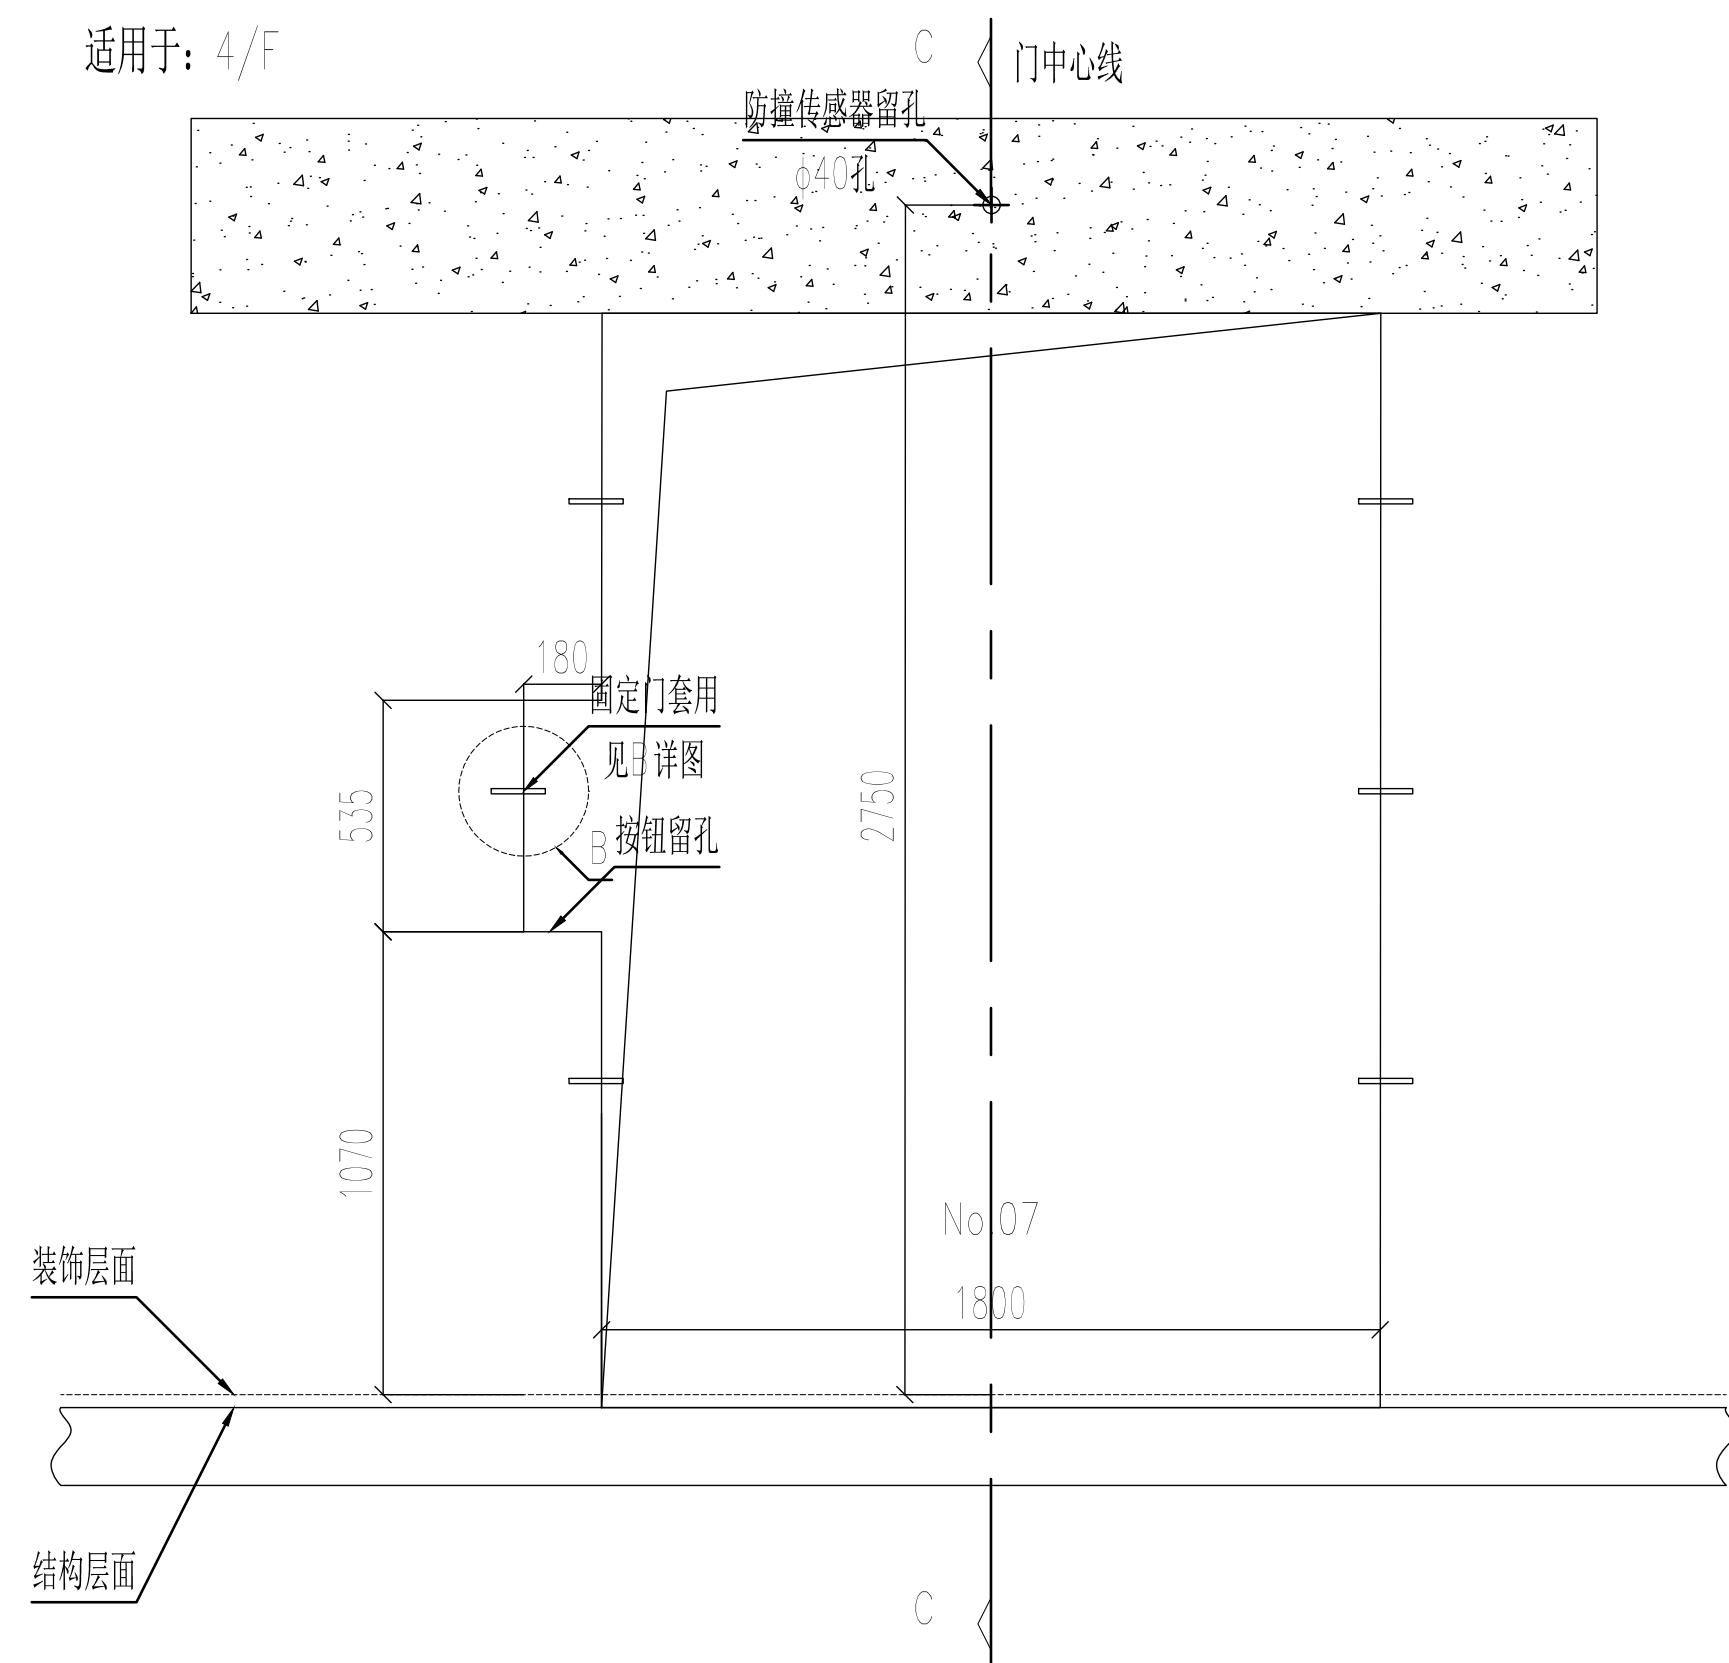


[illegible]


厅门留孔（视角从厅门外看向井道方向）

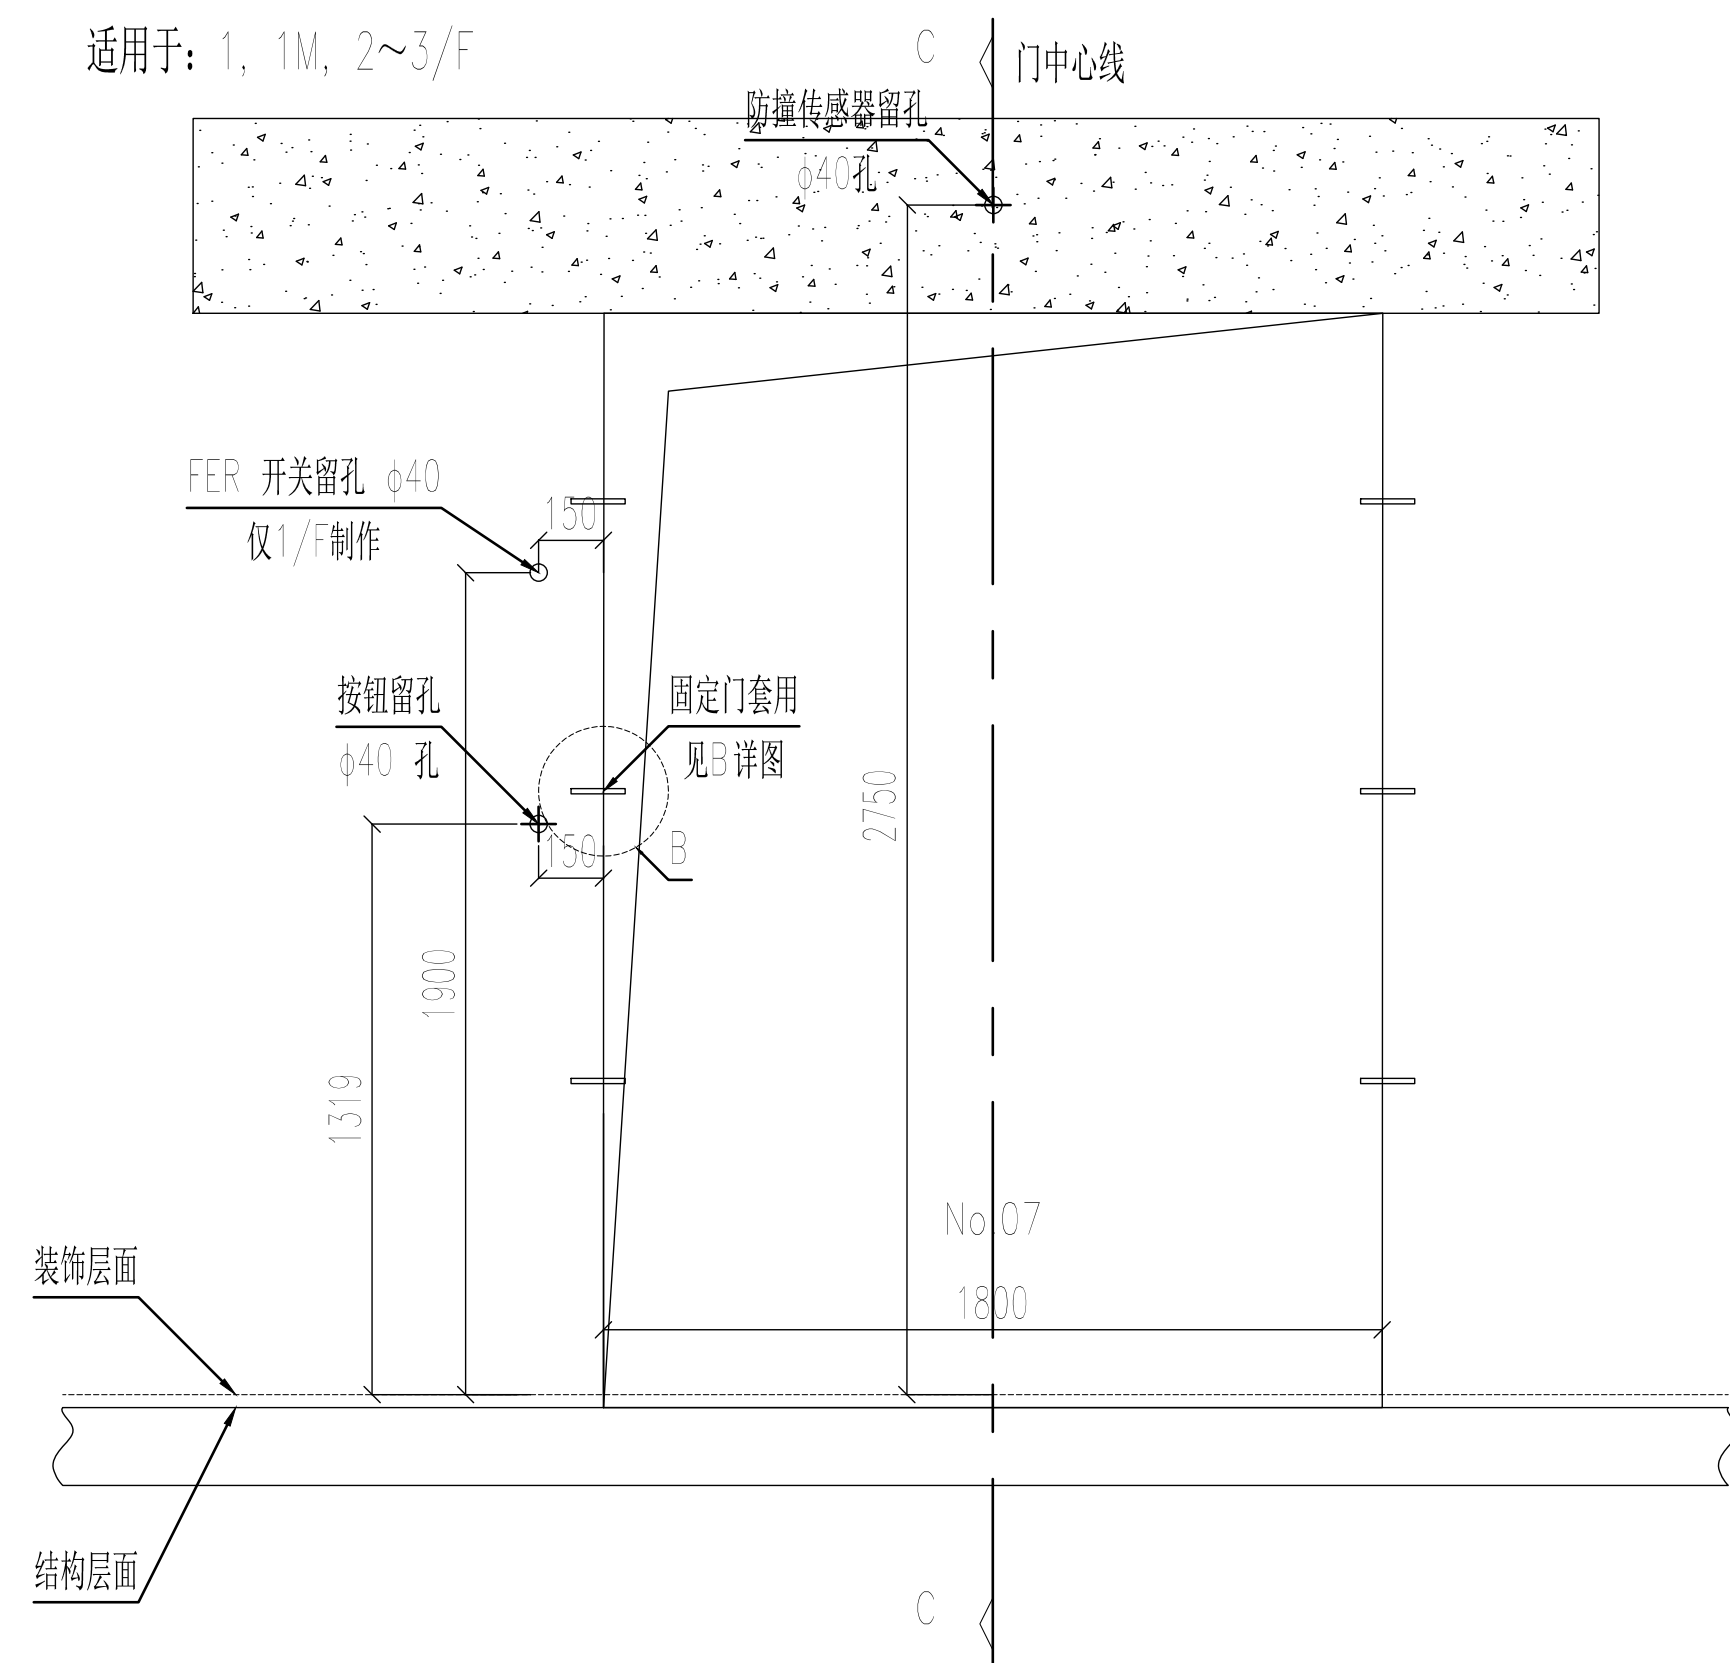

厅门留孔（视角从厅门外看向井道方向）

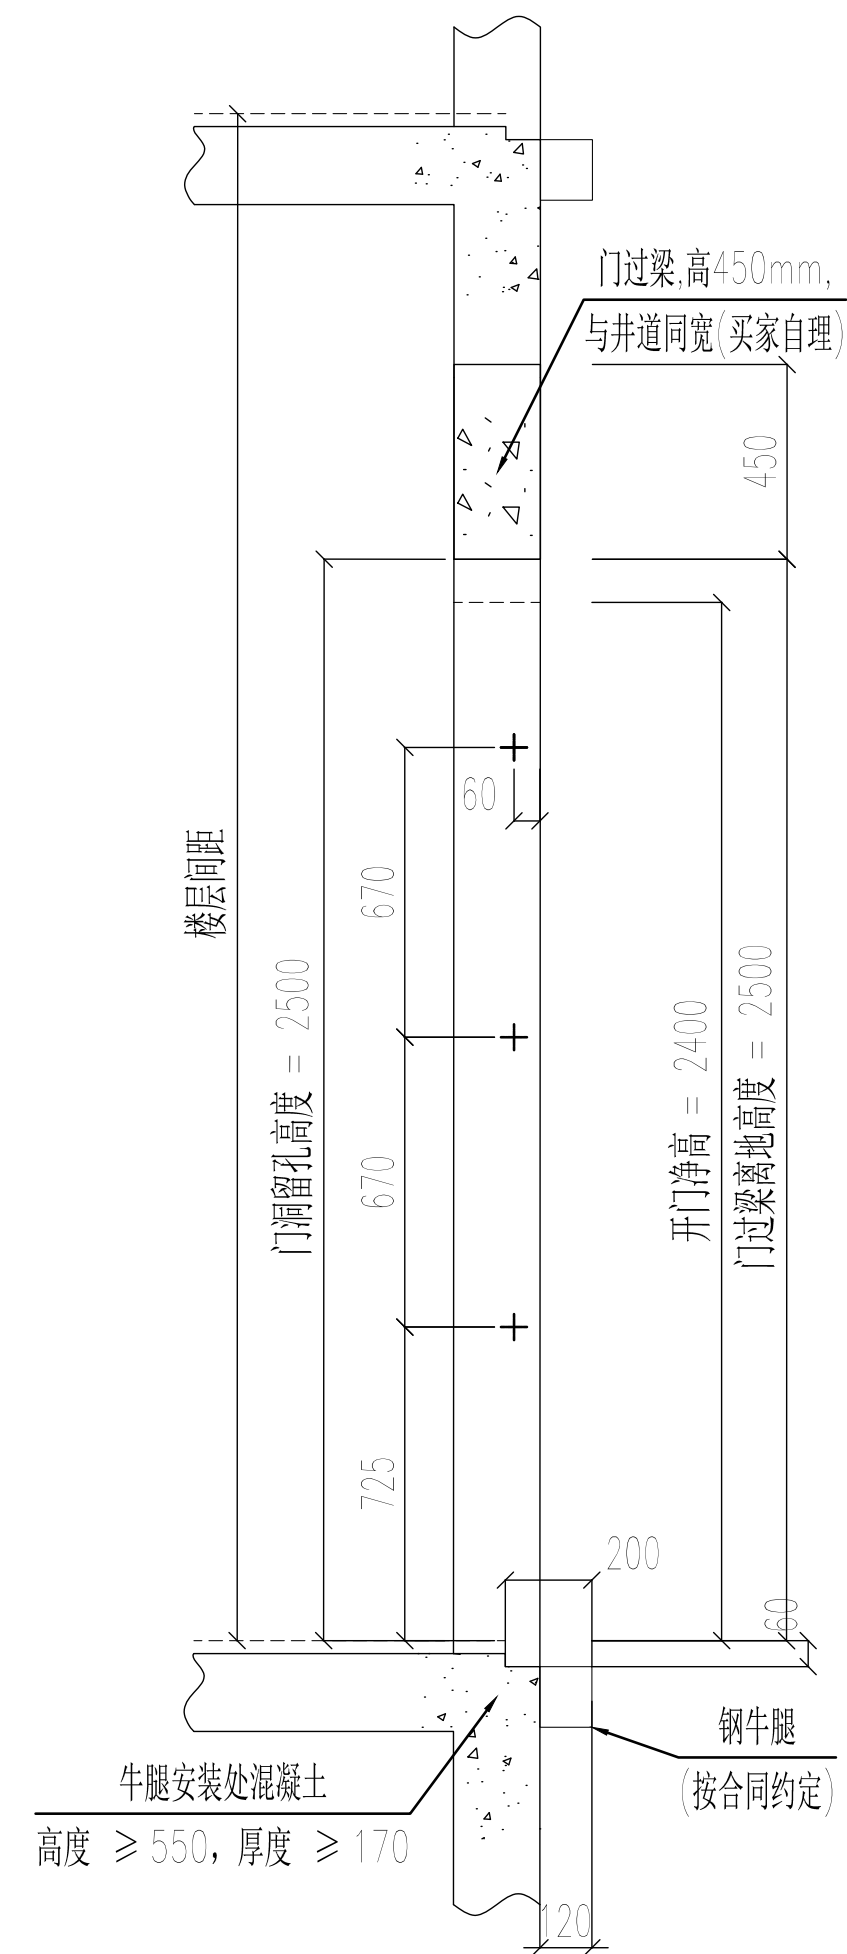

C—C 剖面

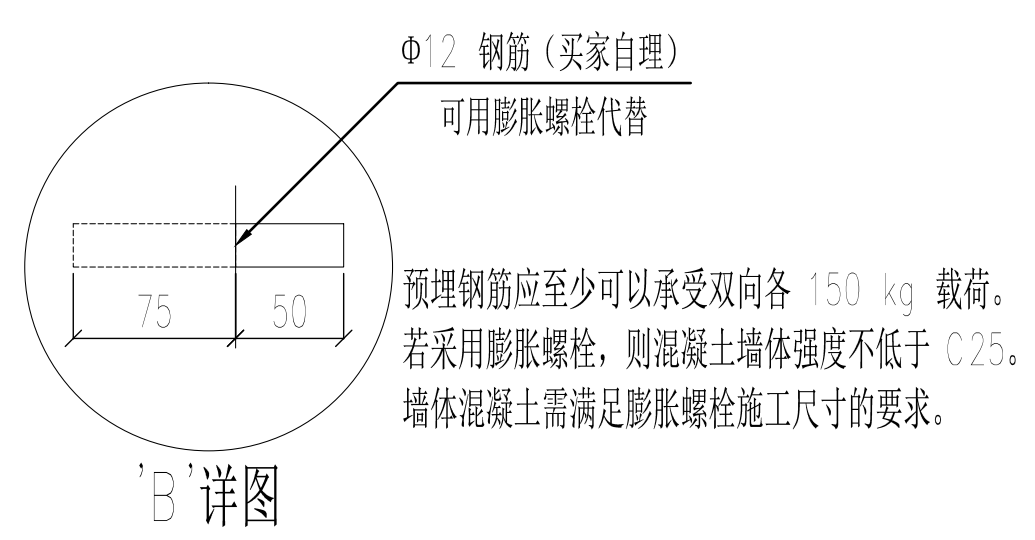

	实名打印栏	签 署 栏
项目负责人	朱中原	
专业负责人	陈杨	
设 计 人	何磊	

项目负责章

出图专用章

审图章

专业负责章

竣工章

CSCEC AECOM CONSULTANTS CO., LTD

中国市政工程西北设计研究院有限公司

设计证书: 综合NW162001457 版权所有 PROPERTY IN COPYRIGHT

工程名称 PROJECT	上海市公安局业务技术用房（申虹路）项目
-----------------	---------------------

子项名称 SUBSECTION	4号楼
--------------------	-----

图纸名称 DRAWING TITLE	4号电梯 厅门留孔图
-----------------------	---------------

图纸编号 DRAWING NO.			
工程编号	51-2024-0724	图纸比例	1:50

PROJECT NO.	01-2021-07-01	SCALE	1:50
出图日期 DATE	2026.06	版 本 EDITION	A版

设计总负责 DES. MANAGER	朱中原	
-----------------------	-----	--

分項負責人 SUB. MANAGER	张晓桐	
注册师	陈超	

注册师 REG. ENGINEER	陈 勃	
审 定		

APPROVED		
审 核 EXAMINED	陈海鹏	

校核 CHECKED	韩雷	
---------------	----	--



备注栏
