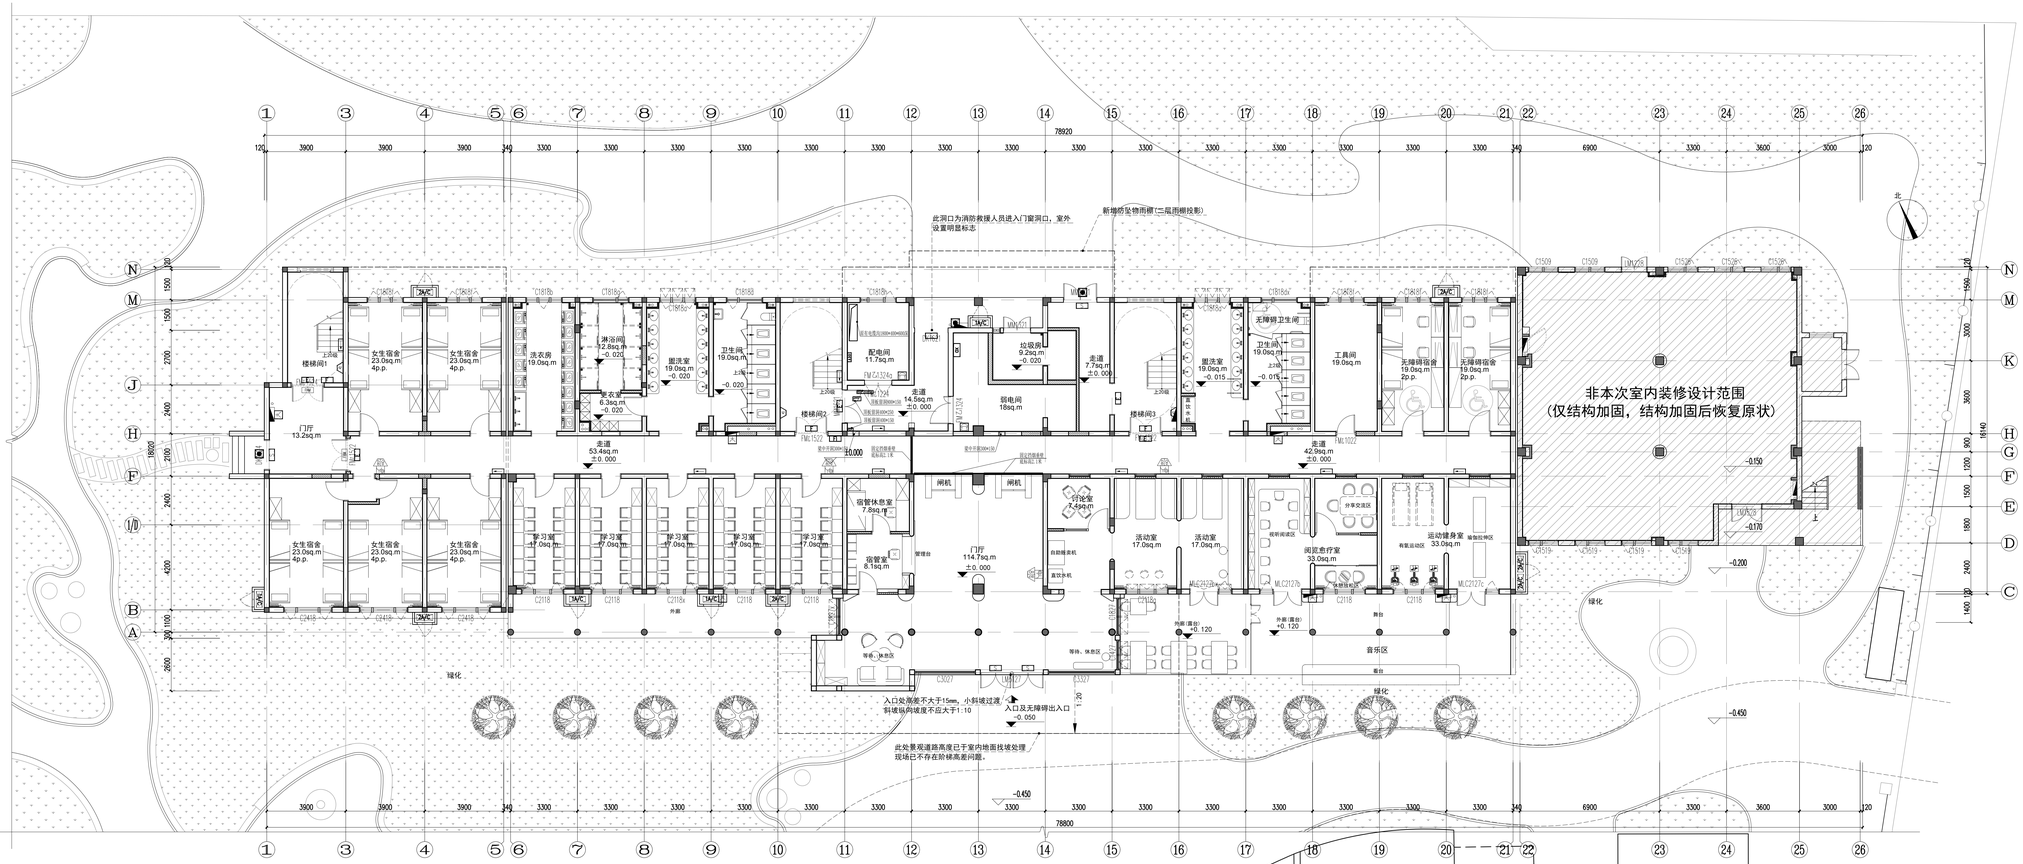

序号 No.	日期 Date	修改说明 Description

建设单位 Client：复旦大学附属中学

设计单位 Design Institute：HDD 上海华都建筑规划设计有限公司 SHANGHAI HUADU ARCHITECTURE & URBANDESIGN CO. LTD. 中国 上海 中山北二路1111号 同济建筑大厦八楼 200092 8F TONGJI PLANNING BUILDING 1111 ZHONGSHAN NORTH ZHONGHUAN RD. SHANGHAI 200092 P.R.C Tel: 021-65075399 Fax: 021-65075766

合作单位 Design Partner

工程名称 Project Name：复旦大学附属中学 女生宿舍楼(秋实楼)整体维修工程

工程编号 Project No.	25-A-08
子项名称 Sub-Project Name	室内装饰装修
审定 Approved by	杨傥
审核 Audited by	董巍巍
工程负责人 Project Director	董巍巍
专业负责人 Discipline Responsible	杨涛
校对 Checked by	刘海清
设计 Designed by	王艺伯
绘图 Drawn by	王艺伯
日期 Date	2026.7

图纸名称 Sheet Title：一层平面布置图

专业 Discipline	装饰	设计阶段 Stage	施工图
图号 Sheet No.	1F-PL-04	修改版次 Rev.	

出图签章 Release Stamp

执业签章 Registration Stamp

中华人民共和国一级注册建筑师 姓 名：杨傥 注册号：一级注册建筑师 有效期：2021年6月

中华人民共和国一级注册建筑师 姓 名：董巍巍 注册号：一级注册建筑师 有效期：2027年6月

工程设计出图专用章(电子) 资质证书号：A131002125

本图原加盖本院出图签章，专用一律无效。 Invalid Unless Stamped

一层平面布置图 1:100

会签 Confirmed by	建筑 Architecture	结构 Structure	给排水 Water Supply & Drainage	暖通 HVAC	电气 Electrical	装修 Decoration

图例

	拆除墙面分别均为非砖砌体隔墙。
	若无特别说明，所有墙面、柱面、顶面、地面，当原有粉刷基础时，都保留基础不动时，原有砖墙时需满足墙体要求相关专业部门会，墙面不做分区要求以及每层上100厚水泥砂浆墙面及踢脚高不小于200的为准。

本图纸电力引出管线，灯具明装且外观美观，根据现场情况。
它无涉及不同材质，具体以相关专业图纸为准。