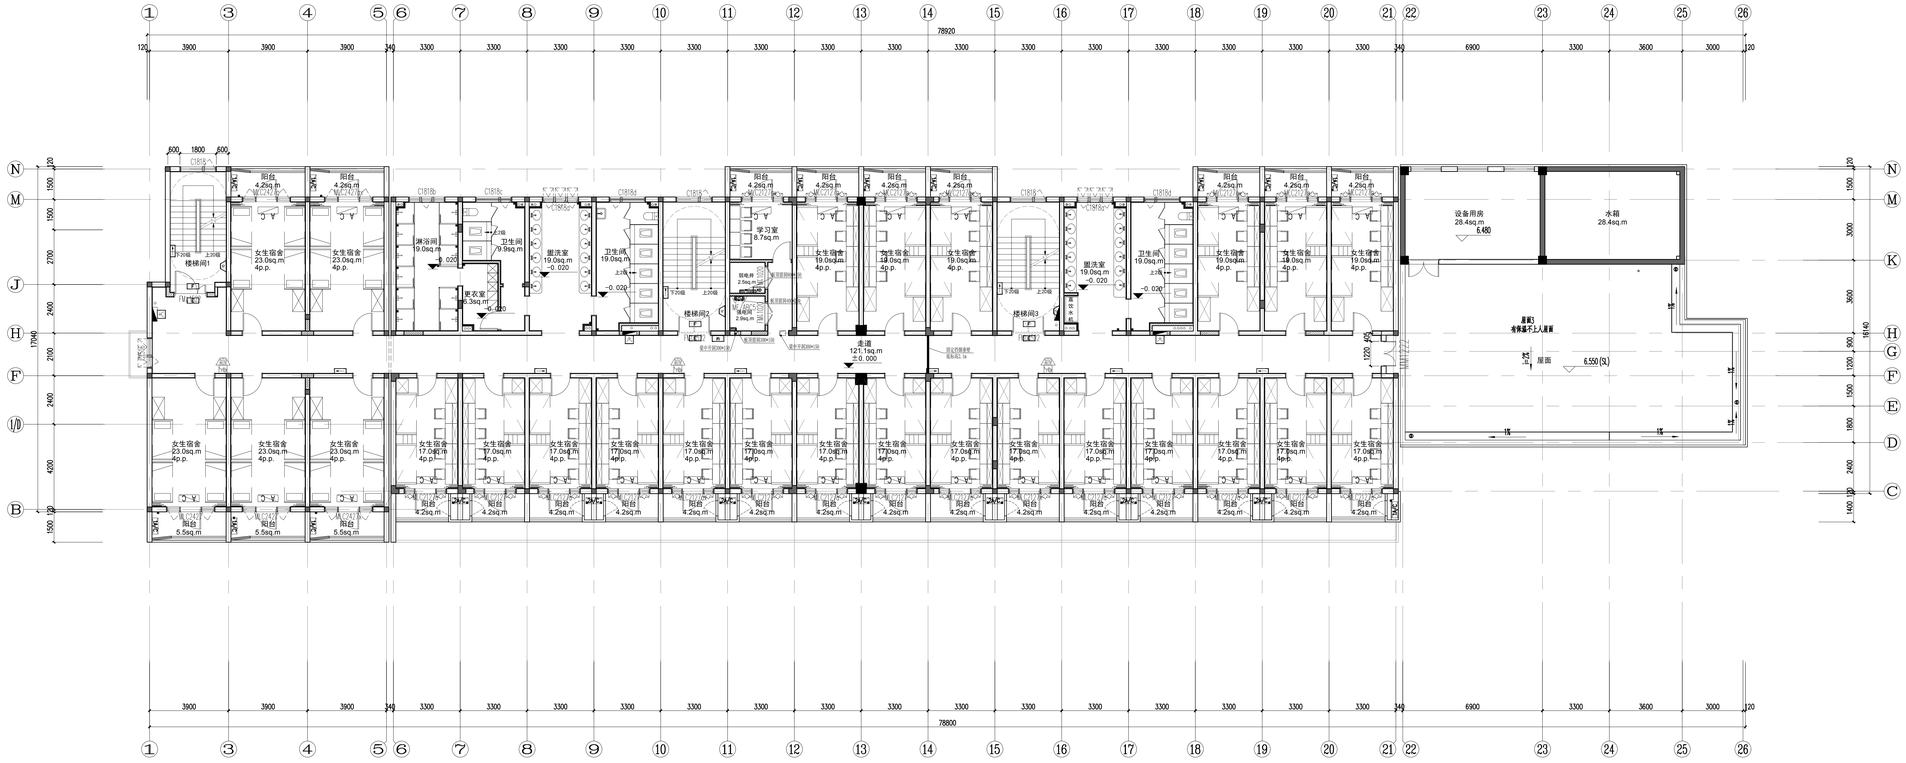

序号 No.	日期 Date	修改说明 Description

建设单位 Client：复旦大学附属中学

设计单位 Design Institute：HDD 上海华都建筑规划设计有限公司 SHANGHAI HUADU ARCHITECTURE & URBANDESIGN CO. LTD.
中国 上海 中山北二路1111号 同济建筑大厦八楼 200092
8F TONGJI PLANNING BUILDING
1111 ZHONGSHAN NORTH ZHONGSHAN RD. SHANGHAI 200092 P.R.C
Tel: 021-65975399 Fax: 021-65975766

合作单位 Design Partner

工程名称 Project Name：复旦大学附属中学 女生宿舍楼(秋实楼)整体维修工程

工程编号 Project No.	25-A-08
子项名称 Sub-Project Name	室内装饰装修
审定 Approved by	杨贤
审核 Audited by	董巍巍
工程负责人 Project Director	董巍巍
专业负责人 Designer Responsible	杨涛
校对 Checked by	刘海涛
设计 Designed by	王艺伯
绘图 Drawn by	王艺伯
日期 Date	2026.7

图纸名称 Sheet Title：三层平面布置图

专业 Discipline	装饰	设计阶段 Stage	施工图
图号 Sheet No.	3F-PL-04	修改版次 Rev.	

出图签章 Release Stamp

执业签章 Registration Stamp

中华人民共和国一级注册建筑师 姓 名：杨涛 注册号：[illegible] 有效期：至2027年03月

中华人民共和国一级注册建筑师 姓 名：董巍巍 注册号：[illegible] 有效期：至2027年03月

工程设计出图专用章(电子) 资质证书号：A131002125 Design Seal Transferred

本图纸加盖本院出图章后，方为一级产品。

三层平面布置图 1:100

图号	说明
	拉排线部分保留为非精装修范围。
	洗手盆(规格:520mm*370mm)、浴缸(1500、1)洗手盆都是暗装，浴缸是嵌装式安装。其中(1500)浴缸的高度是根据实际安装部位，地面不能分区要以地台高度(1100)进行处理或是用支架安装(不安装地台)。
	墙面瓷砖(尺寸:300*600)，卫生间墙面瓷砖，都做至踢脚位置。

本图纸电力设备、灯具明装且外观美观为宜，根据现场情况。
它无涉及中央空调系统，故图纸就电力专业图纸为准。