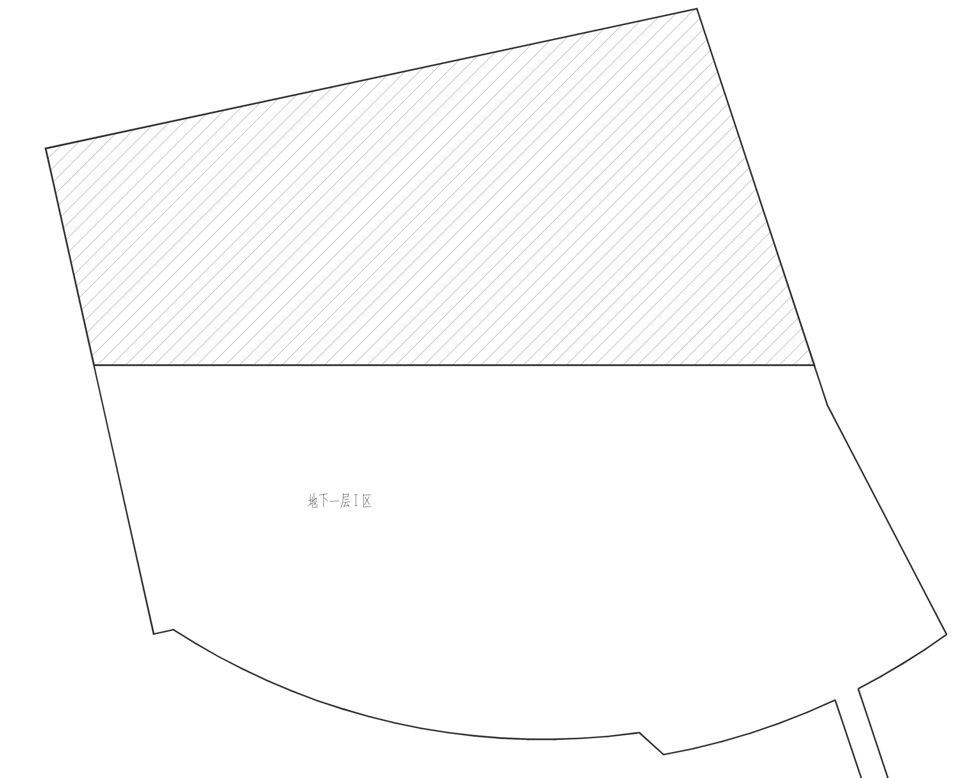

地下一层平面分区示意图

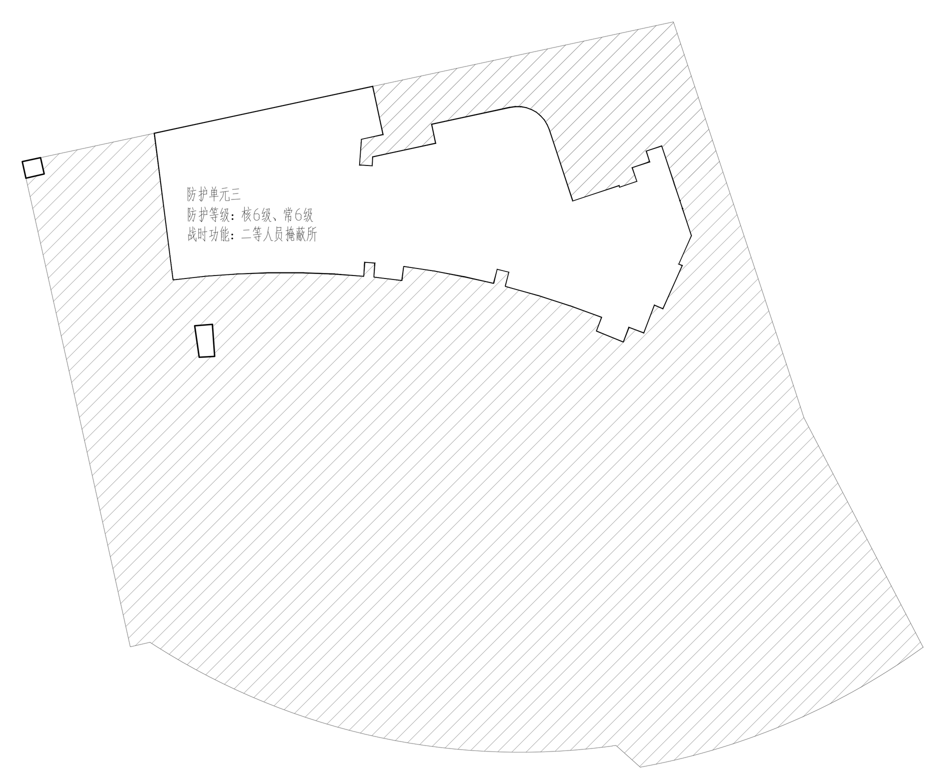

地下一层人防分区示意图

图例：

	防火墙，耐火极限>3h（构造做法详见建筑说明），墙上不得随意穿管开洞
	防火隔墙，耐火极限>2h（构造做法详见建筑说明），墙上不得随意穿管开洞
	200厚外墙，B07，A5.0蒸压加气混凝土砌块
	200/100厚内墙，B06，A3.5蒸压加气混凝土砌块
	此填充区域降板2400
	此填充区域降板1500
	此填充区域降板1200
	此填充区域降板400
	此填充区域降板350（面层350）
	此填充区域降板900（面层900）
	示意本层楼板开洞（B2顶板至1F楼板均有此洞）
	示意本层顶板开洞（B2顶板至1F楼板均有此洞）
	地漏
	消火栓，嵌墙开洞尺寸为：1100X300X2000(H)，距地200高
	防汛闸板，做法详17J927-1/1/3-29页
	150宽排水槽，槽内0.3%找坡，做法详24J306/2/3-6页
	300X300排水沟(金属篦子)做法详24J306/2b/3-10页
	固定挡烟垂壁（不燃材料），距地高度2500mm
	防火卷帘，耐火完整性和耐火隔热性≥3h（防火分区）/2h（防火单元）
	设备基础，做法详见结构图，基础预埋件以设备要求为主
	车道地面行车标志，做法详17J927-1/-/4-2页
	车位线
	双车道地面分道线
	橡胶减速带，做法详17J927-1/1/3-10页
	无障碍路线

车位图例：

5400 × 2400	垂直车位2.4mX5.4m 子母车位靠近车道车位不设车挡
6000 × 2400	平行车位2.4mX6.0m
4300 × 2200	微型车位2.2mX4.3m
6000 × 1200 / 2500	无障碍车位3.7mX6.0m
	充电桩车位

集水井图例：

2.5mX1.5mX1.5m(h)	下沉广场、坡道雨水、消防电梯、设备机房等集水井，2.5mX1.5mX1.5m(h)
2mX1.5mX1.5m(h) 沉砂隔油	车库汽车坡道沉砂隔油集水井，2.0mX1.5mX1.5m(h)
1.5mX1.2mX1.5m(h)	隔油间、污提间、空调机房等集水井，1.5mX1.2mX1.5m(h)

说明：
1、本图中填充墙主要采用蒸压加气混凝土砌块，除特别标明外，厚度为200或100，无特殊说明外，墙体均由地面基层砌筑至梁底或楼板底。所有分隔防火分区的防火墙均需达到3H耐火极限要求；
2、所有防火分区上防火卷帘均为双层无机布整体提升式特级防火卷帘，耐火完整性和耐火隔热性不小于3h；充电设施区防火单元上防火卷帘耐火完整性和耐火隔热性不小于2h，防火卷帘上方设800mm高固定防火卷帘，供管道穿越，由专业厂家设计，做法参17J927-1/-/3-22页~3-23页；
3、公共部位砌块墙上的消火栓均按消火栓尺寸预留安装位置，以确保安装后与墙体平齐，暗装消火栓背后均背衬不小于100厚蒸压加气混凝土砌块墙体，确保隔墙的耐火极限达到规范相应要求；
4、所有电梯层门耐火极限不应低于2H，并应符合《电梯层门耐火试验完整性、隔热性和热通量测定法》GB/T27903-2011规定的完整性和隔热性要求；
5、除配电房、消防水泵房、储油间设200高素混凝土门槛，其余所有机房门口、管井检修门下方均设150高素混凝土门槛；
6、所有管井井道待安装调试完毕后，须在每层楼板处后浇钢筋砼作上下层防火封堵，该处楼板应预留联结钢筋，其规格与相邻楼板相同；
7、本图所注门编号均为土建洞口尺寸，门除贴墙、柱边及特殊注明外，其余门均居中或门垛为100；
8、图中所标示人防墙体定位尺寸及其他人防构件等均以人防施工图图纸为准；
9、所有车位均设长式橡胶车轮挡，做法详17J927-1/1/3-5页；
10、所有与车道相对的墙面上，每个停车位应设置两个防撞板，间距1200mm，做法详17J927-1/-/3-12页；
11、车库内行车、停车区域周边墙柱阳角均设成品橡胶防撞护角，做法详17J927-1/3/3-11页；
12、车道地面行车标志做法详17J927-1/-/4-2页；
13、橡胶减速带，做法详17J927-1/1/3-10页；
14、线形导向标志、停车位标志、车库常用标志牌做法详17J927-1/-/4-3页~4-5页；
15、消火栓做法详建施A-07-08~09；
16、集水井做法详建施A-07-04、A-07-12；
17、汽车坡道做法详建施A-70-05。

地下一层Ⅰ区平面图 1:200

局部夹层平面图2 1:150

中华人民共和国一级注册建筑师
姓 名：王晓夏
注册号：3100403-646
有效期：至2027年05月20日
电子

中华人民共和国一级注册建筑师
姓 名：荀巍
注册号：3100403-066
有效期：至2027年04月15日
电子

工程设计出图专用章(电子)
资质证书号：A131004031
有效期至：2028年12月28日

华建集团 ARCPLUS
ECADI 华东建筑设计研究院有限公司
EAST CHINA ARCHITECTURAL DESIGN & RESEARCH INSTITUTE CO., LTD
设计证书甲级编号A131004031

合作设计单位 CO-OPERATED WITH
上海现代建设工程审图有限公司
施工图审查专用章(电子)

审定人/日期 AUTHORIZED FOR ISSUE BY/DATE 2026-03-03
设计总负责人/日期 DESIGN CHIEF/DATE 2026-03-03
审核人/日期 AUDITED BY/DATE 王冠中 2026-03-03
专业负责人/日期 DISCIPLINE RESPONSIBLE BY/DATE 2026-03-03 2026-03-03
校对人/日期 CHECKED BY/DATE 2026-03-03
设计人/日期 DESIGNED BY/DATE 2026-03-03

建设单位 CLIENT 上海中医药大学附属曙光医院
项目名称 PROJECT 上海中医药大学附属曙光医院东院新建门急诊综合楼
图名 DRAWING TITLE 地下一层Ⅰ区平面图
工程编号 JOB NO. 250320G403009
阶段 STATUS 施工图设计
比例 SCALE 1:150
专业 DISCIPLINE 建筑
日期 DATE 2026-03-03
图别、图号 DRAWING NO. A-10-02(1) A