
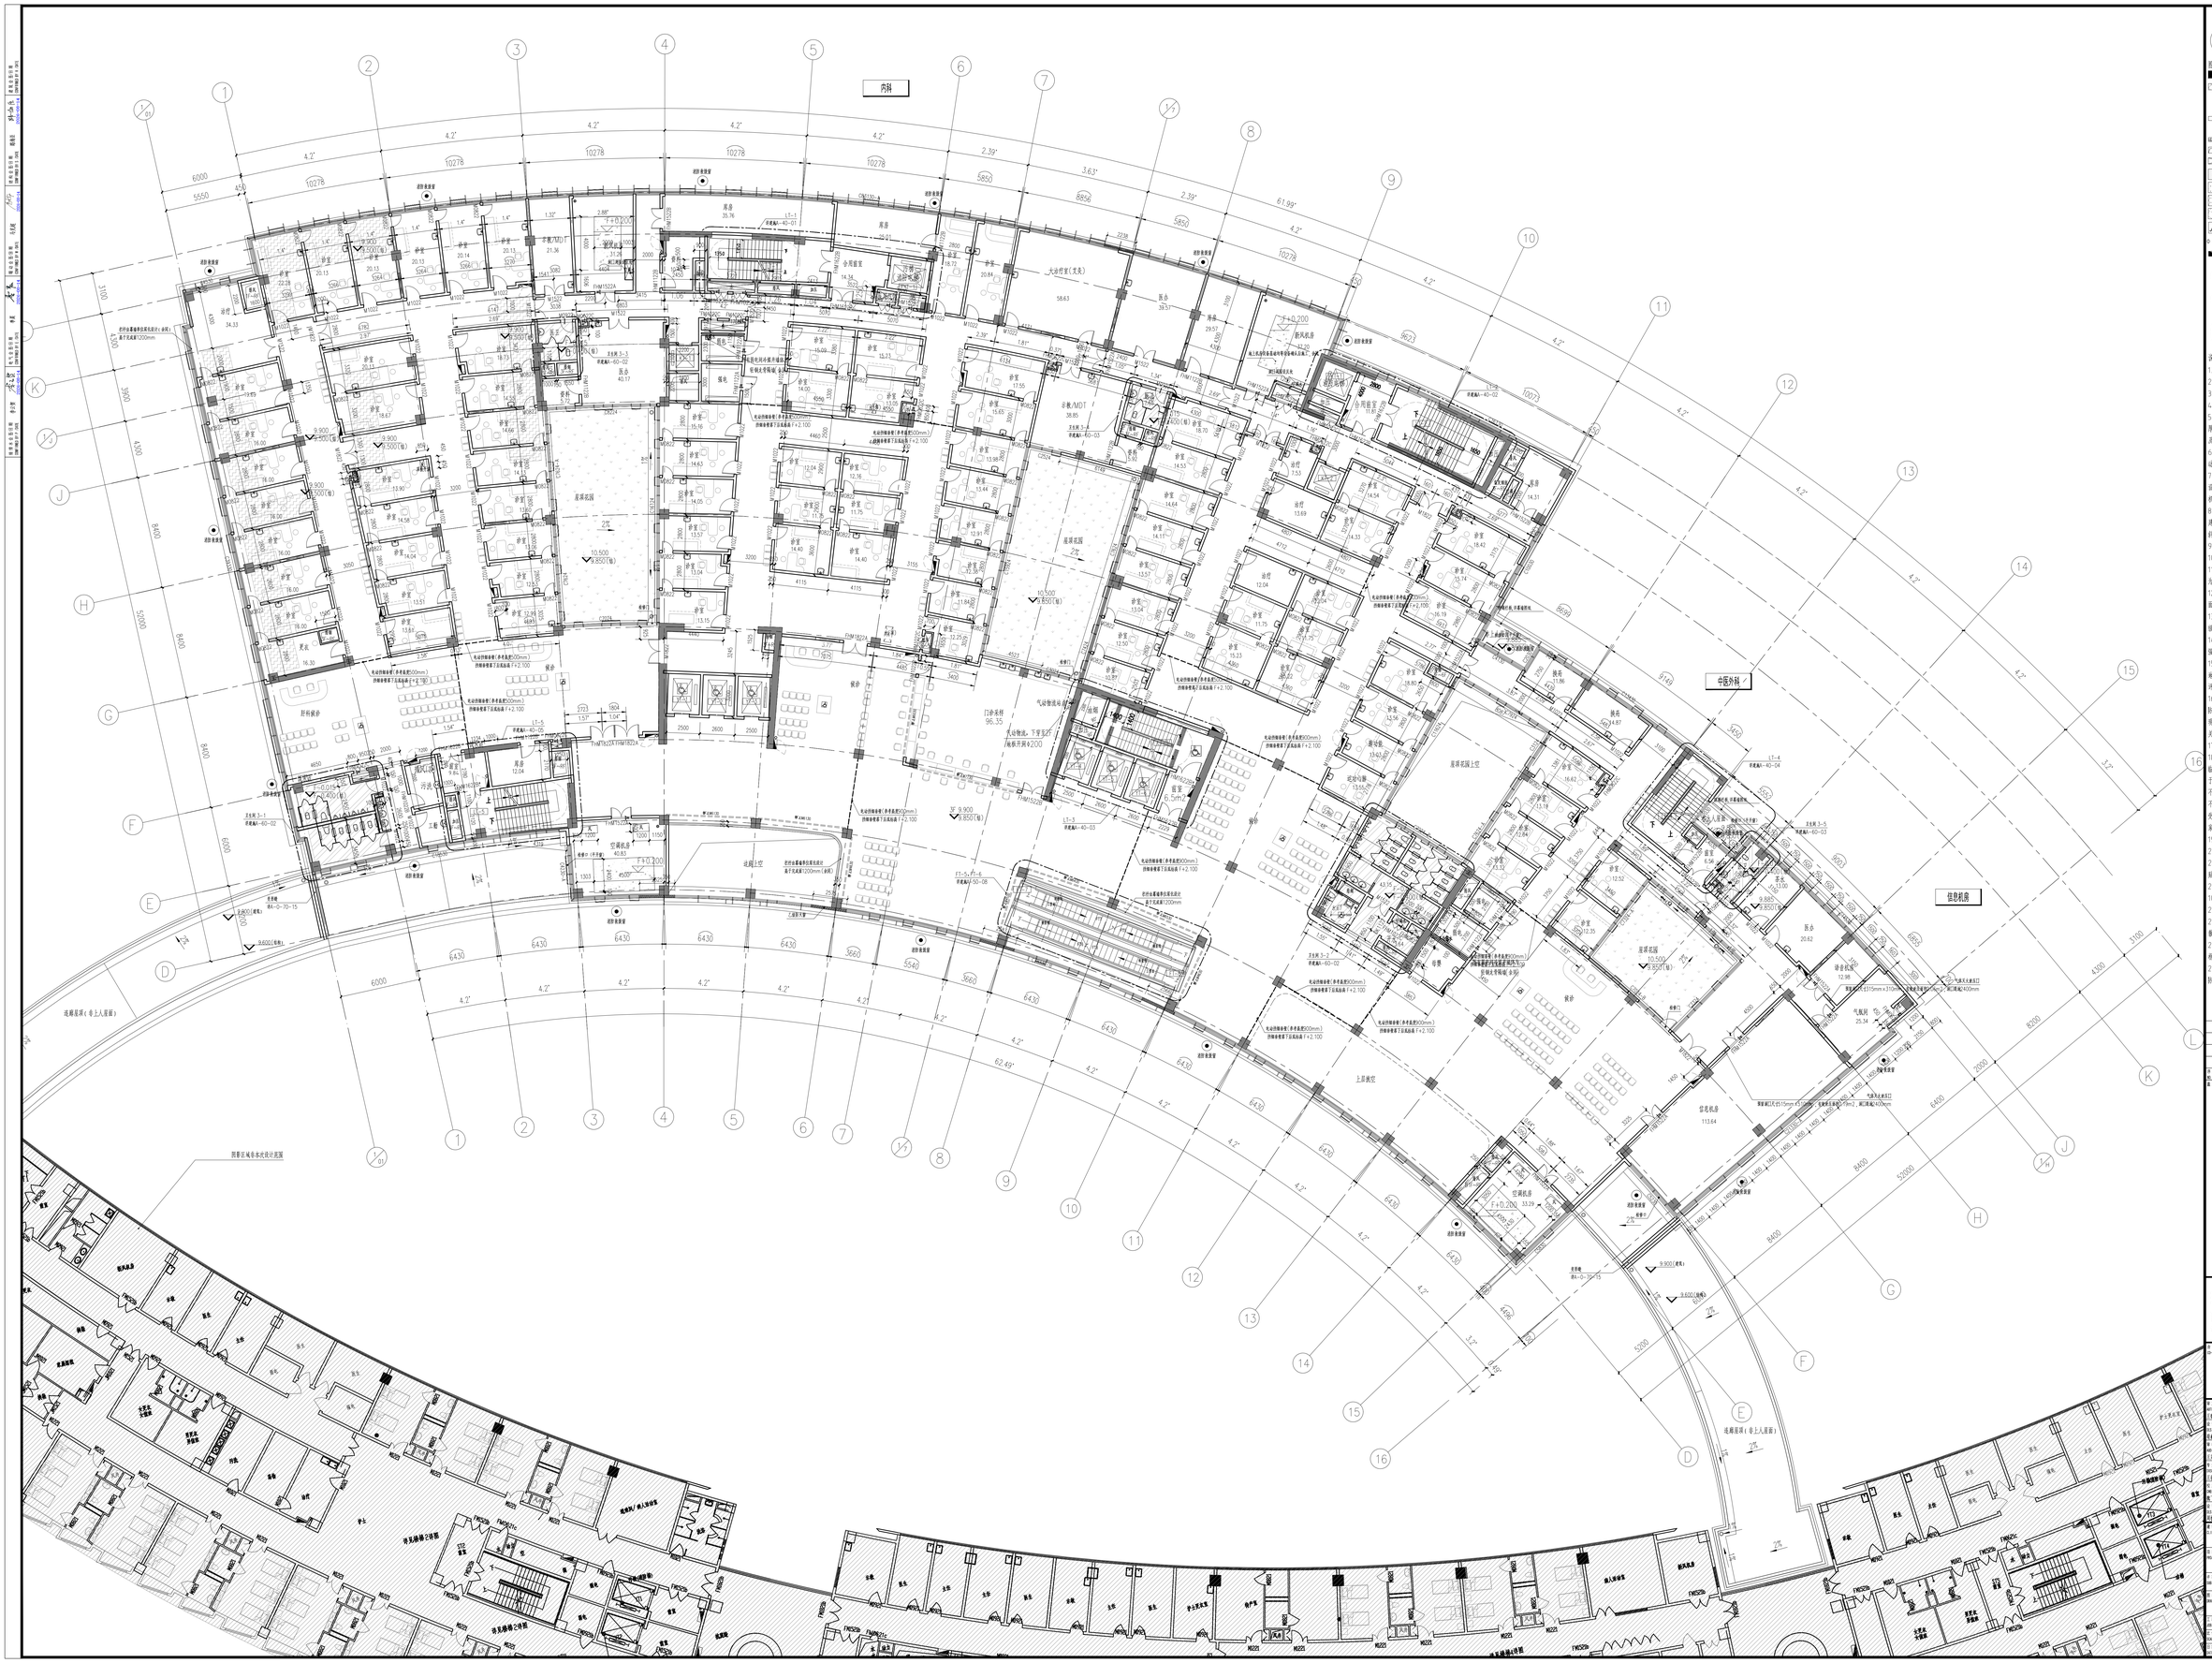


图例

- 钢筋混凝土墙体 墙体厚度详见建筑 剪力墙厚为
- 24.0厚容重>2000kg/m 的混凝土实心砖，用于隔墙砌体，干挂石板墙体砌法另详细大样。墙体厚度详见建筑，剪力墙厚为。
- 200/100厚C25P6混凝土砌体填充墙隔墙，墙体厚度详见建筑剪力墙厚为。
- 人造防火窗
- 新风管道
- 新排风管道
- 预留洞
- 厨房区域
- 厕所区域
- 卫生间区域
- 防水涂料防护区域
- 太阳能电池
- 给水管 地漏 雨漏 雨水斗管理
- 洁具

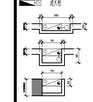

- 消火栓（立管在侧面）1800高，两侧150
- 消火栓（立管在背面）1800高，两侧150
- 消火栓（从吊顶接管）1800高，两侧150

说明：

1.钢筋混凝土墙，柱尺寸定位详结施。
2.未注明内墙体厚度均为200mm，100mm。
3.除注明者外，墙身轴线均居中或与柱边缘取齐。
4.未注明室内窗台均高900mm。
5.室内未注明的设备机房及设备管井均设有200高门槛，门槛厚度为墙体厚度一半，C20素混凝土浇筑，设于门后，居室及室外有水房门槛高200，设于门下。
6.后期封堵机电管井结构预留洞口，待设备电缆、水管、动力管安装后，将洞口封堵。
7.除注明外，凡有风管通过的砖砌墙体设备安装完毕后砌筑，设备管道与构造柱冲突 由施工单位确认后调整。钢管留洞详见机电结构专业施工图。
8.卫生间内标高设计详见大施，均标高详向下1%找坡，卫生间建筑完成面比水层建筑完成面标高低 15mm，高差处以斜坡过渡。
9.楼梯降板区域及降板高度详结施。
10.所有机房内未注明的照向和设备基础特设备确定后布置。
11.所有未注明尺寸位置的门垛，其位置距离最近处墙体边缘为200mm。
12.消火栓与墙面的位置关系，详上面图例，立管位置已在平面中表，施工现场具体调整。
13.钢材构台厂家二次深化完成，各部位构件按照相关等级一级标准安置。
14.钢构雨篷采用钢化夹胶安全玻璃，玻璃厚度按满足计算强度外，还需考虑抗龙卷风。
15.X光室、CT室、牙片等用房构墙面（水泥小砖砌体）、地面、顶面应做放射防护，防护材料，做法做照《放射防护评价报告》要求确定，详专业深化图纸。
16.所有防火卷帘均未说明防火等级及防火检测合格报验大卷帘，防火卷帘的耐火极限≥3小时，防火卷帘的耐火极限符合现行国家标准《门和卷帘的耐火试验方法》GB/T7633有关耐火完整性和耐火隔热性的判定准则。
17.排烟窗楼高度详见屋面图纸。
18.外廊、楼梯、平台、阳台、低窗台（<900mm）等临空部位应设置防护栏杆，防护栏杆样图安全，高度不低于1.1m，上人屋面、临开敞平面的栏杆高度不应小于1.2m。不应采用易于攀登的构造形态，杆件或花饰的镂空处净距不得大于0.11米.栏杆应以坚固、耐久的材料制作，并应能承受现行国家标准《建筑结构荷载规范》GB50009分区其地面使用行为活动模式的水平荷载。
19.建筑内所有反射率特别标注外均为同类反射。
20.所有房间最窗门净宽大于等于900
21.未标注门窗宽度为200或100，未标注机房门窗宽100，其余同内走平，房门均常闭用房门同高。
22.强电间及空调机房楼板开洞处，孔洞四周设置高度为100mm，宽100mm的C20混水台。
23.电梯层门的耐火完整性不低于2.000小时。
24.疏散走道中间管理门大次对断电可手动开启，需双向疏散长采用低力度弹簧门。
25.外窗所有玻璃幕的，或走道供和窗户欠接的，均应在窗很处做防火封堵，其余各层均参照此层承执行。
26.防火墙耐火极限 3h，所有防火墙和侧防火小隔处和门级防火窗，满足耐火隔离性及耐火完整性>1 0h。

序号	版次	内容	日期
备注	说明		

中华人民共和国一级注册建筑师
姓 名：王健青
注册号：3100431446
有效期：至2027年05月30日

中华人民共和国一级注册建筑师
姓 名：程巍
注册号：3100401066
有效期：至2027年04月15日

工程设计出图专用章(电子)
资质证书号：A131A01883
有效期至：2028年12月28日

华建集团 ARCPLUS
ECADI 华东建筑设计研究院有限公司
设计证书甲级编号A131A01883

上海同华建筑工程审图有限公司
施工图联审备案专用章(电子)
审查机构编号：0310000-2026-000

角色	姓名	签字	日期
审定人	王健青		2026-08-14
审核人	王健青		2026-08-14
专业负责人	王健青		2026-08-14
项目负责人	王健青		2026-08-14
校对人	程巍		2026-08-14
设计人	程巍		2026-08-14

建设单位：上海中医药大学附属曙光医院

项目名称：上海中医药大学附属曙光医院东院新建门诊综合楼

图名：三层平面图

项目编号	2502120403009	阶段	施工图设计
比例	1:150	专业	建筑
日期	2026-08-14	图纸编号	A-10-05