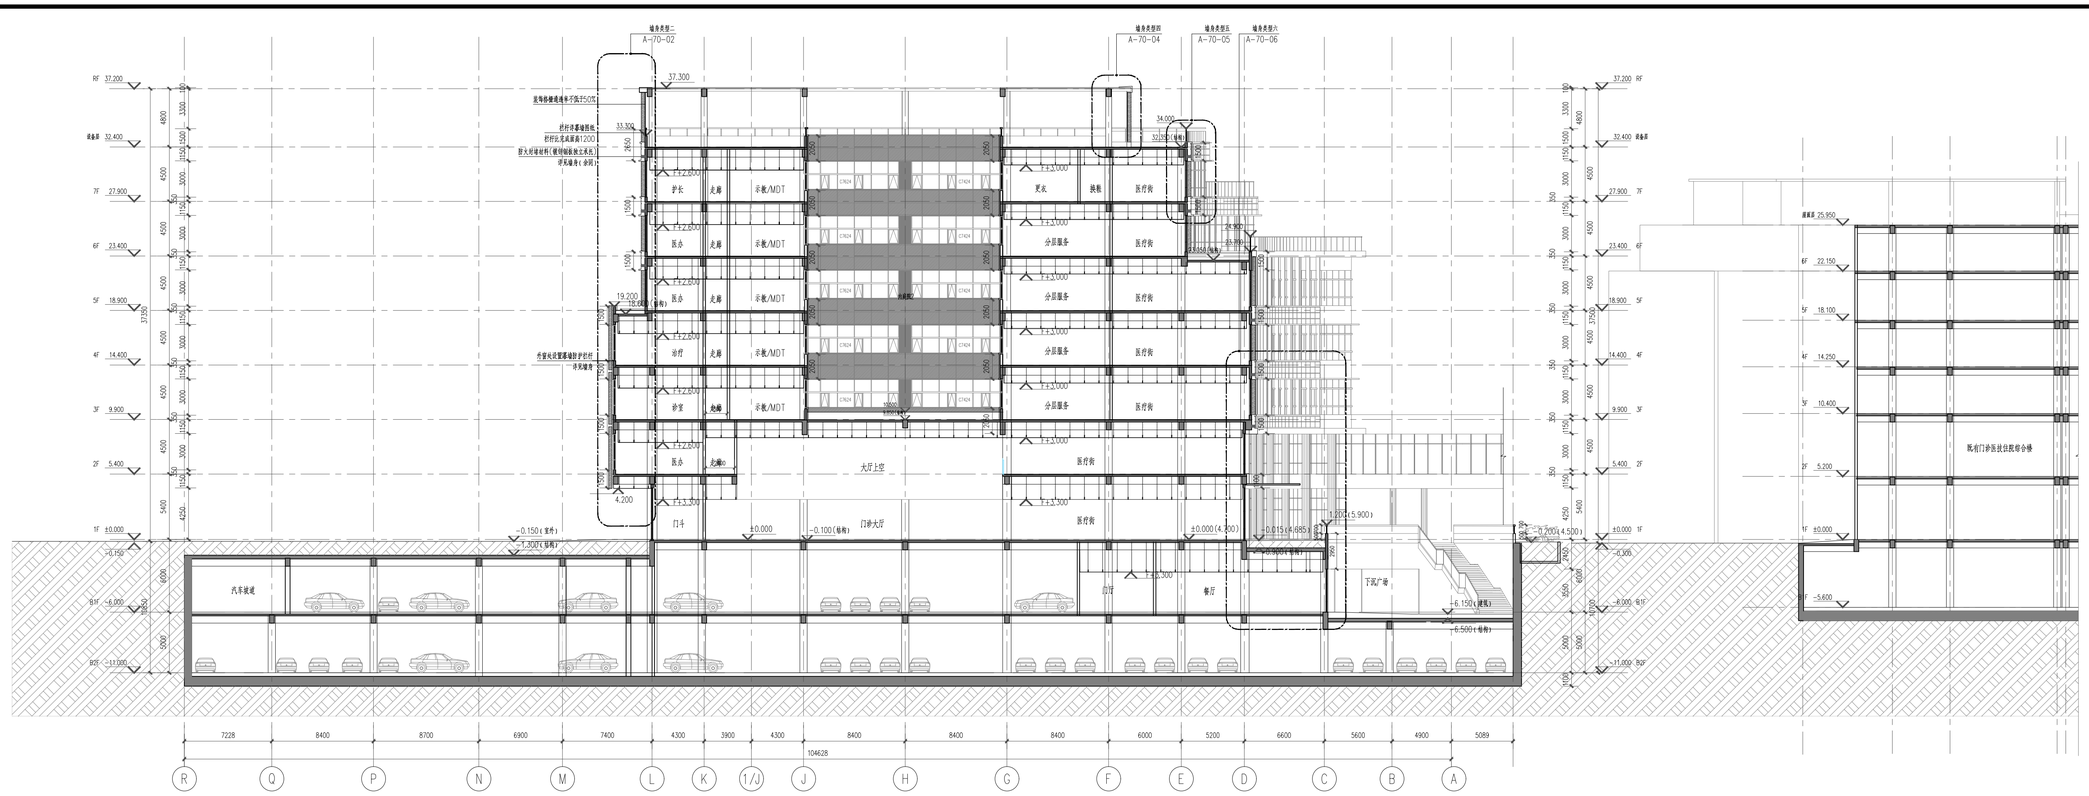

1—1剖面图 1:250

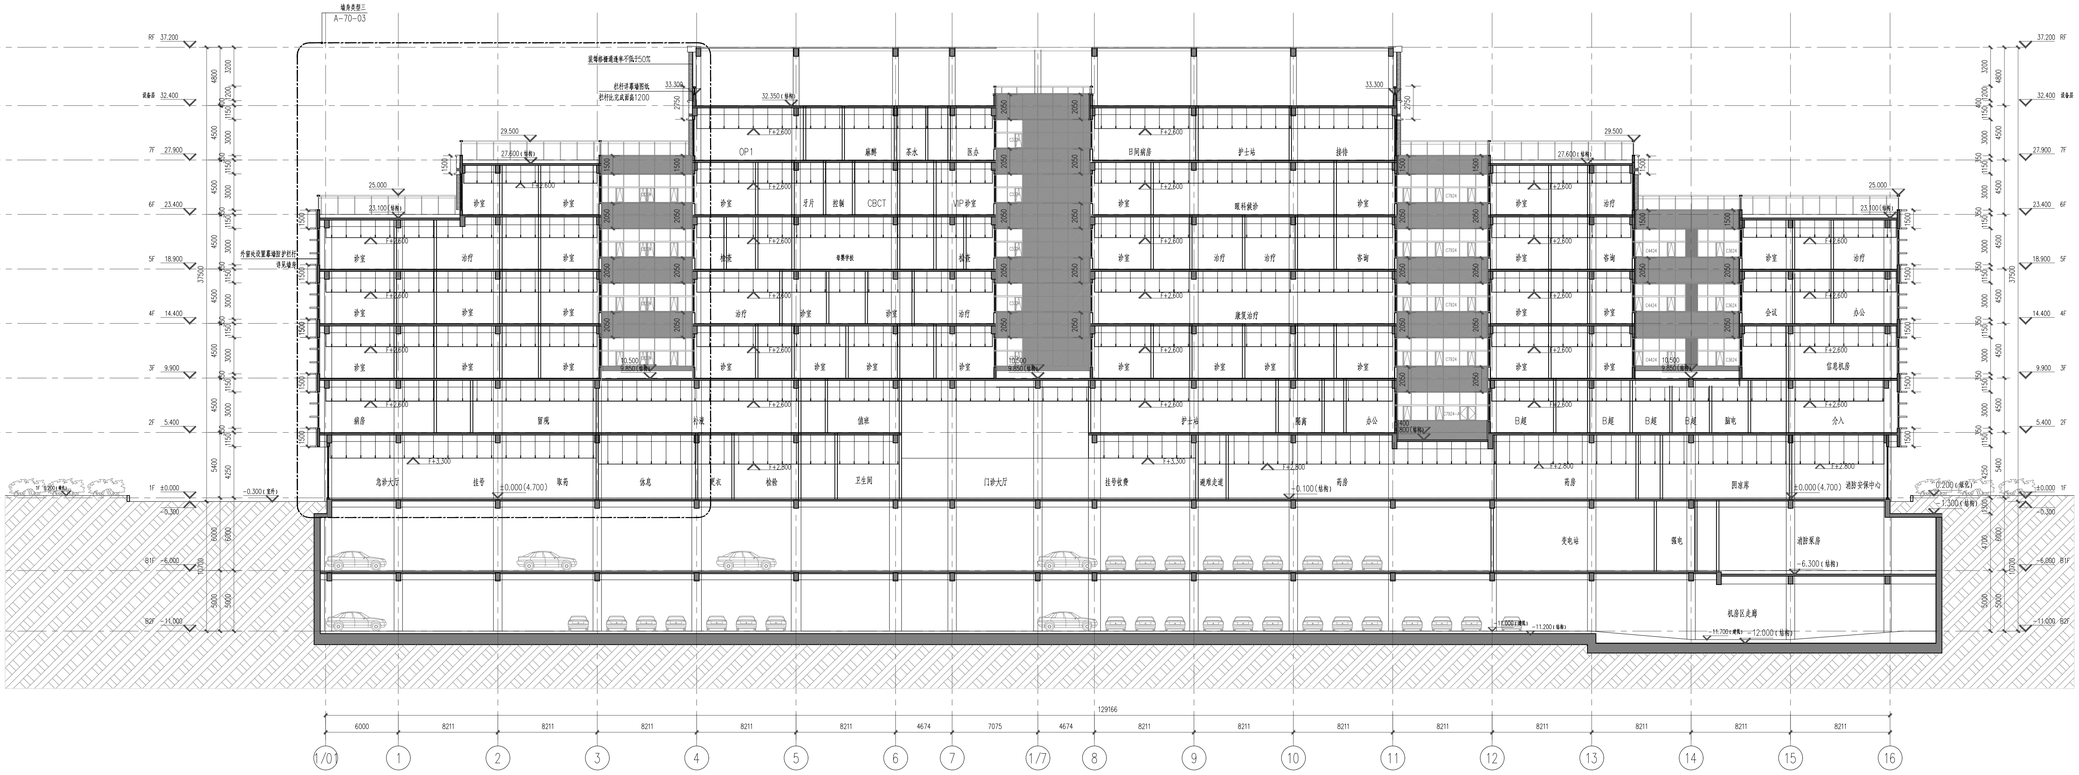

2—2剖面图 1:250

序号 NO.	修改内容 REMARK	日期 DATE
复审	校对	

中华人民共和国一级注册建筑师
姓 名：王骏夏
注册号：31004403-646
有效期：至2025年6月
电子

中华人民共和国一级注册建筑师
姓 名：蒋鑫
注册号：31004403-06
有效期：至2025年5月
电子

工程设计出图专用章(电子)
资质证书号：A131004031
有效期至：2028年12月28日

华建集团 ARCPLUS
ECADI 华东建筑设计研究院有限公司
设计证书甲级编号A131004031

合作设计单位 CO-OPERATED WITH
上海弘答建设工程有限公司
施工图审查专用章(电子)
审查机构编号：0000

审定人/日期 AUTHORIZED FOR ISSUE BY/DATE	王骏 2025-05-20
设计总负责人/日期 DESIGN CHIEF/DATE	张巍 2025-05-20
审核人/日期 AUDITED BY DATE	王冠中 2025-05-20
专业负责人/日期 DISCIPLINE RESPONSIBLE BY/DATE	王骏夏 2025-05-20 / 李元沛 2025-05-20
校对人/日期 CHECKED BY/DATE	陈飞 2025-05-20
设计人/日期 DESIGNED BY/DATE	侯雨蓉 2025-05-20

建设单位 CLIENT: 上海中医药大学附属曙光医院

项目名称 PROJECT: 上海中医药大学附属曙光医院东院 新建门急诊医技综合楼

子项名称 SUB PROJECT:

图名 DRAWING TITLE: 剖面图

工程编号 JOB NO.	2503203403009	阶段 STATUS	施工图设计
比例 SCALE	1:250	专业 DISCIPLINE	建筑
日期 DATE	2025-05-20	图纸/图号 DRAWING NO.	A-30-01