




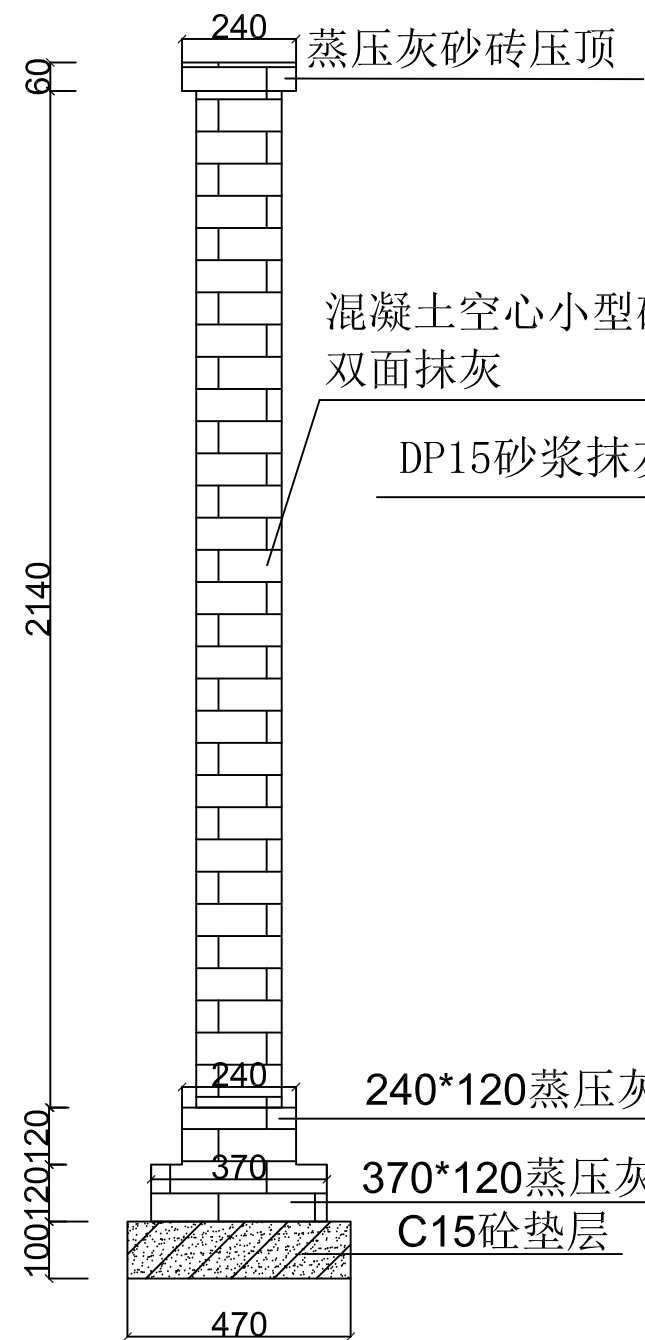

1-1剖面图

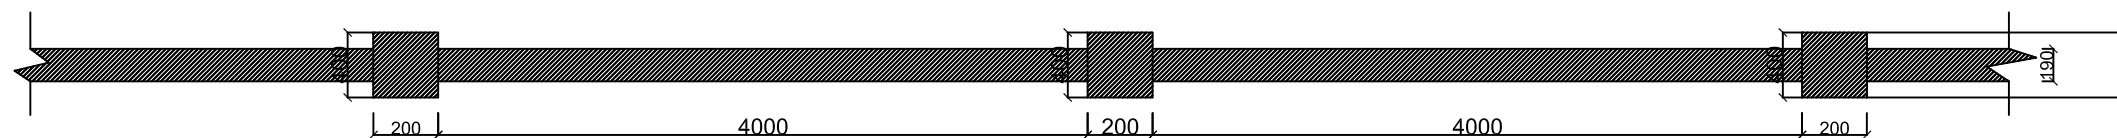

围墙平面图

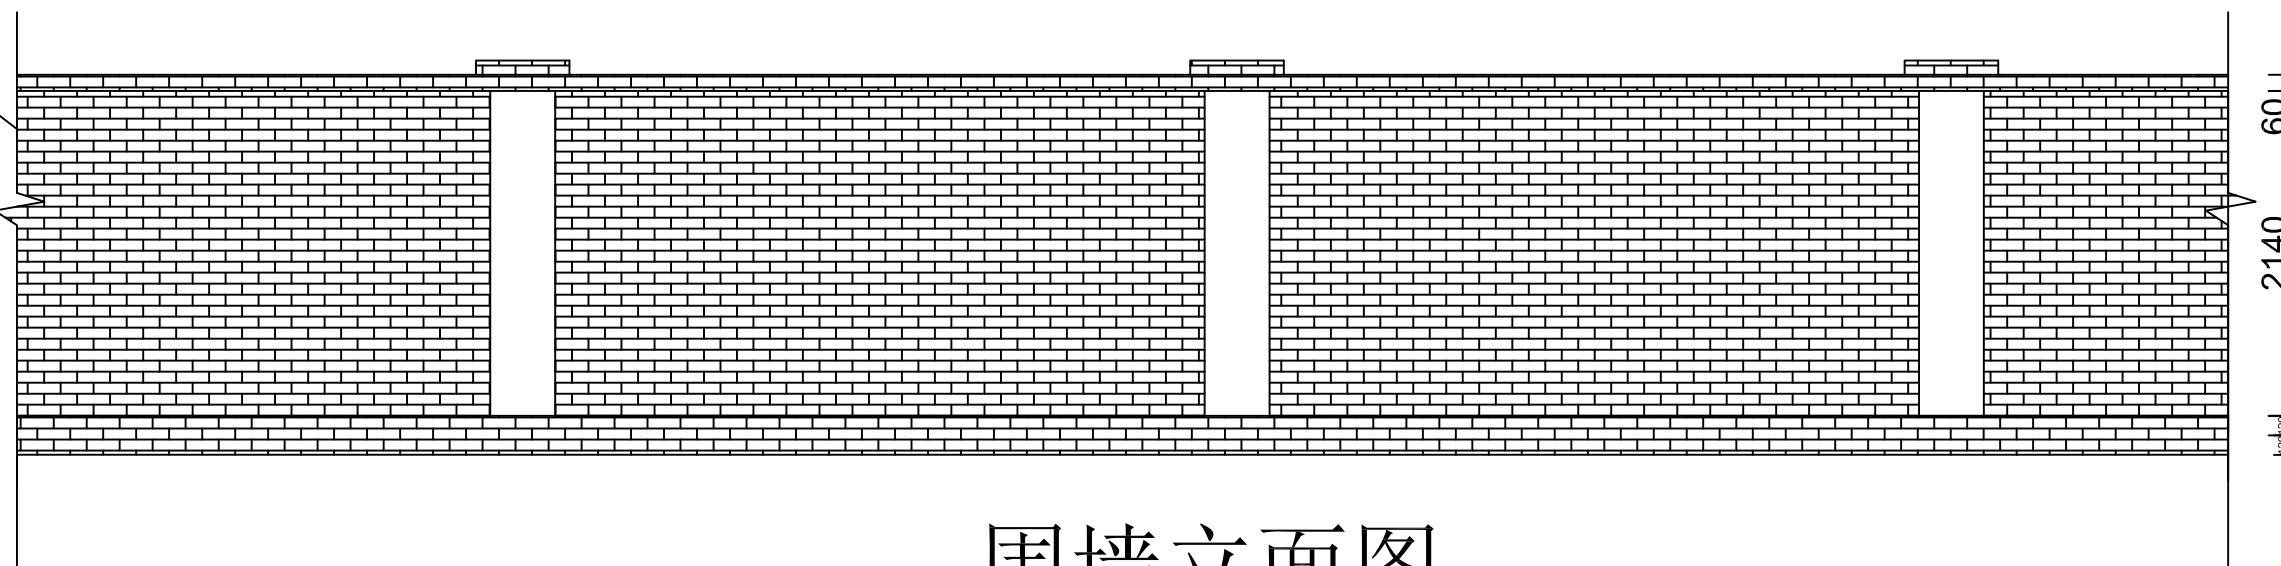

围墙立面图