

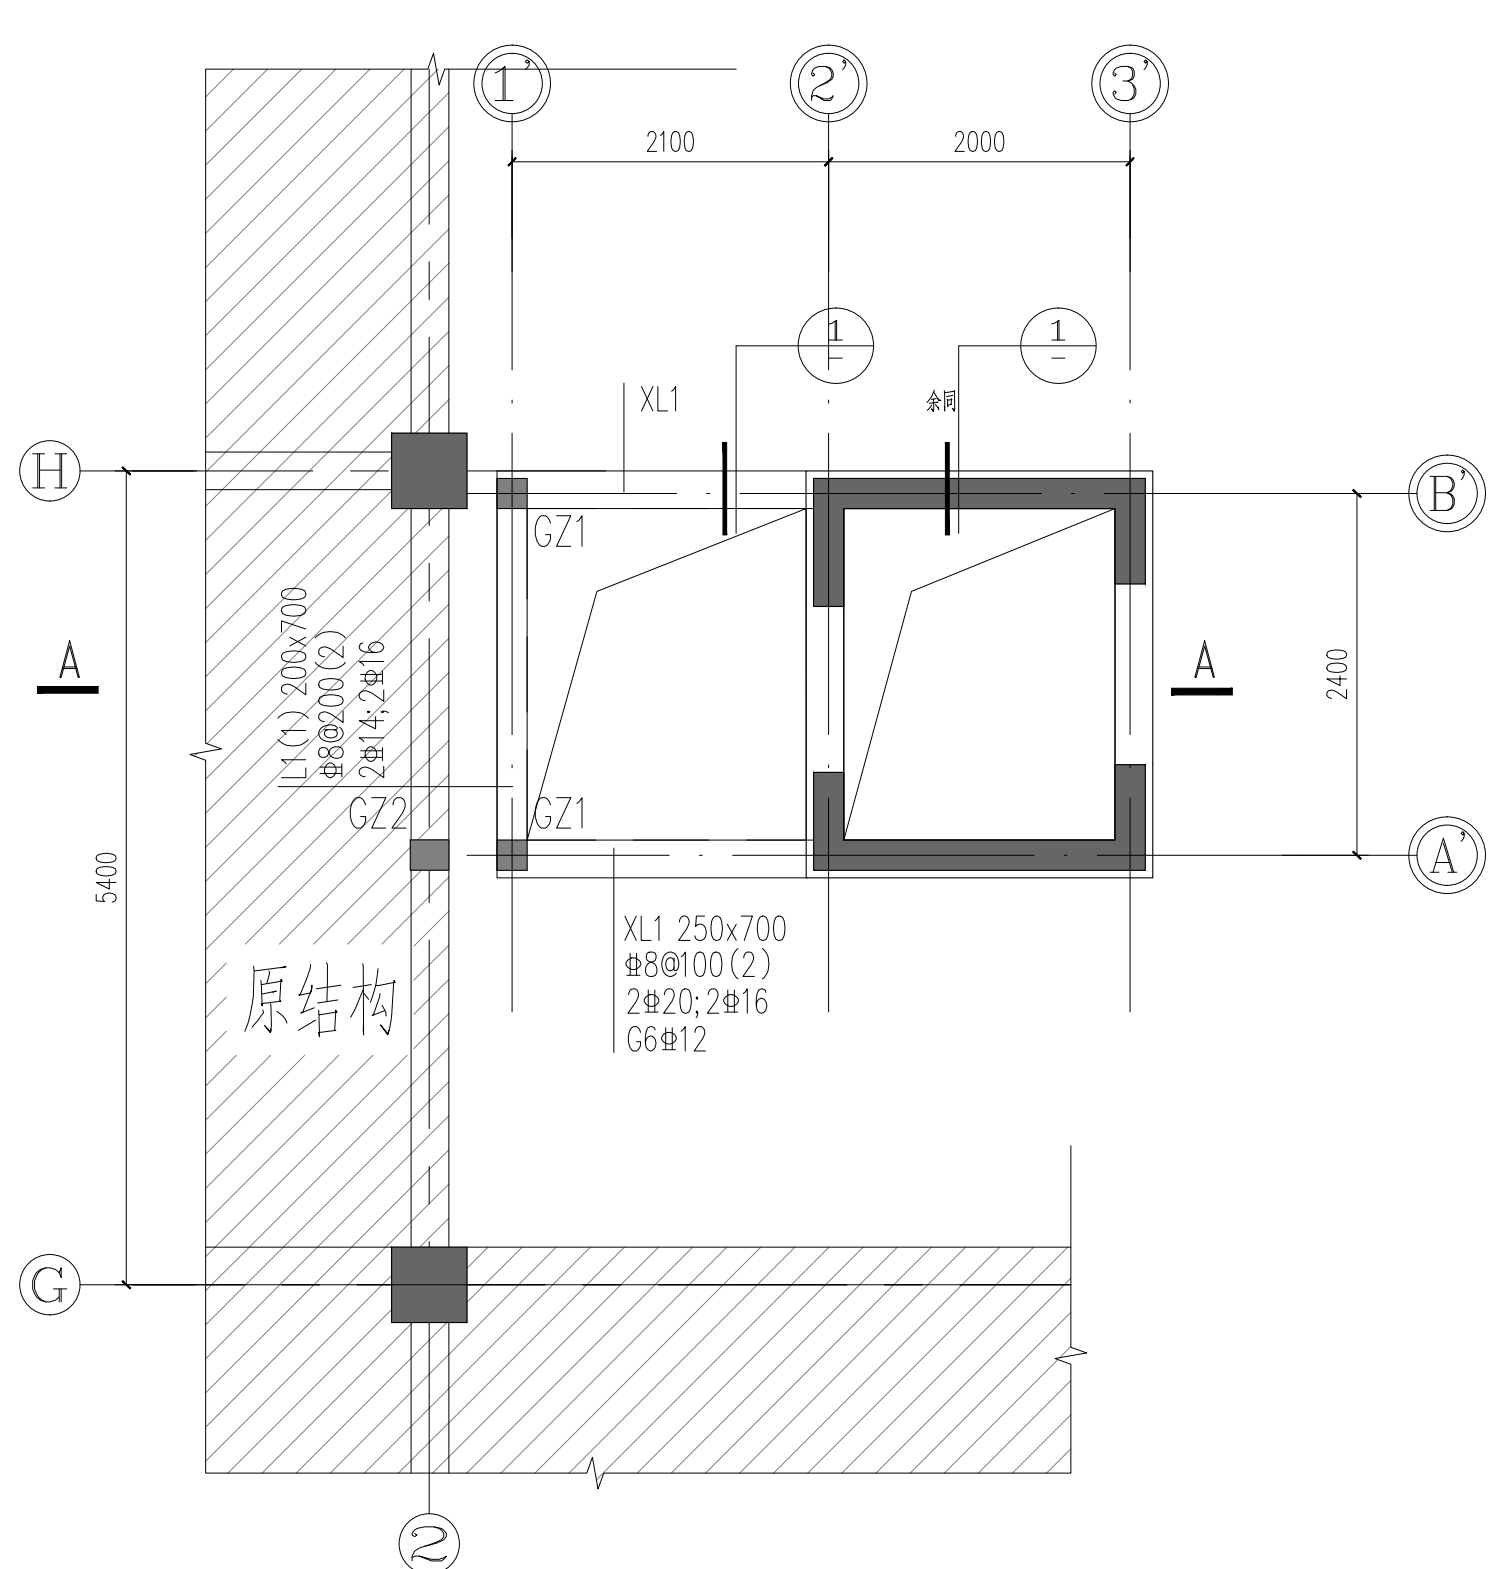


图例:

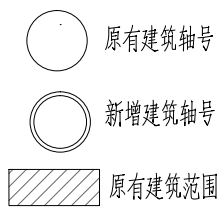


一层梁平法施工图

说明: 本图中原有建筑仅为示意, 具体以现场实际为准。

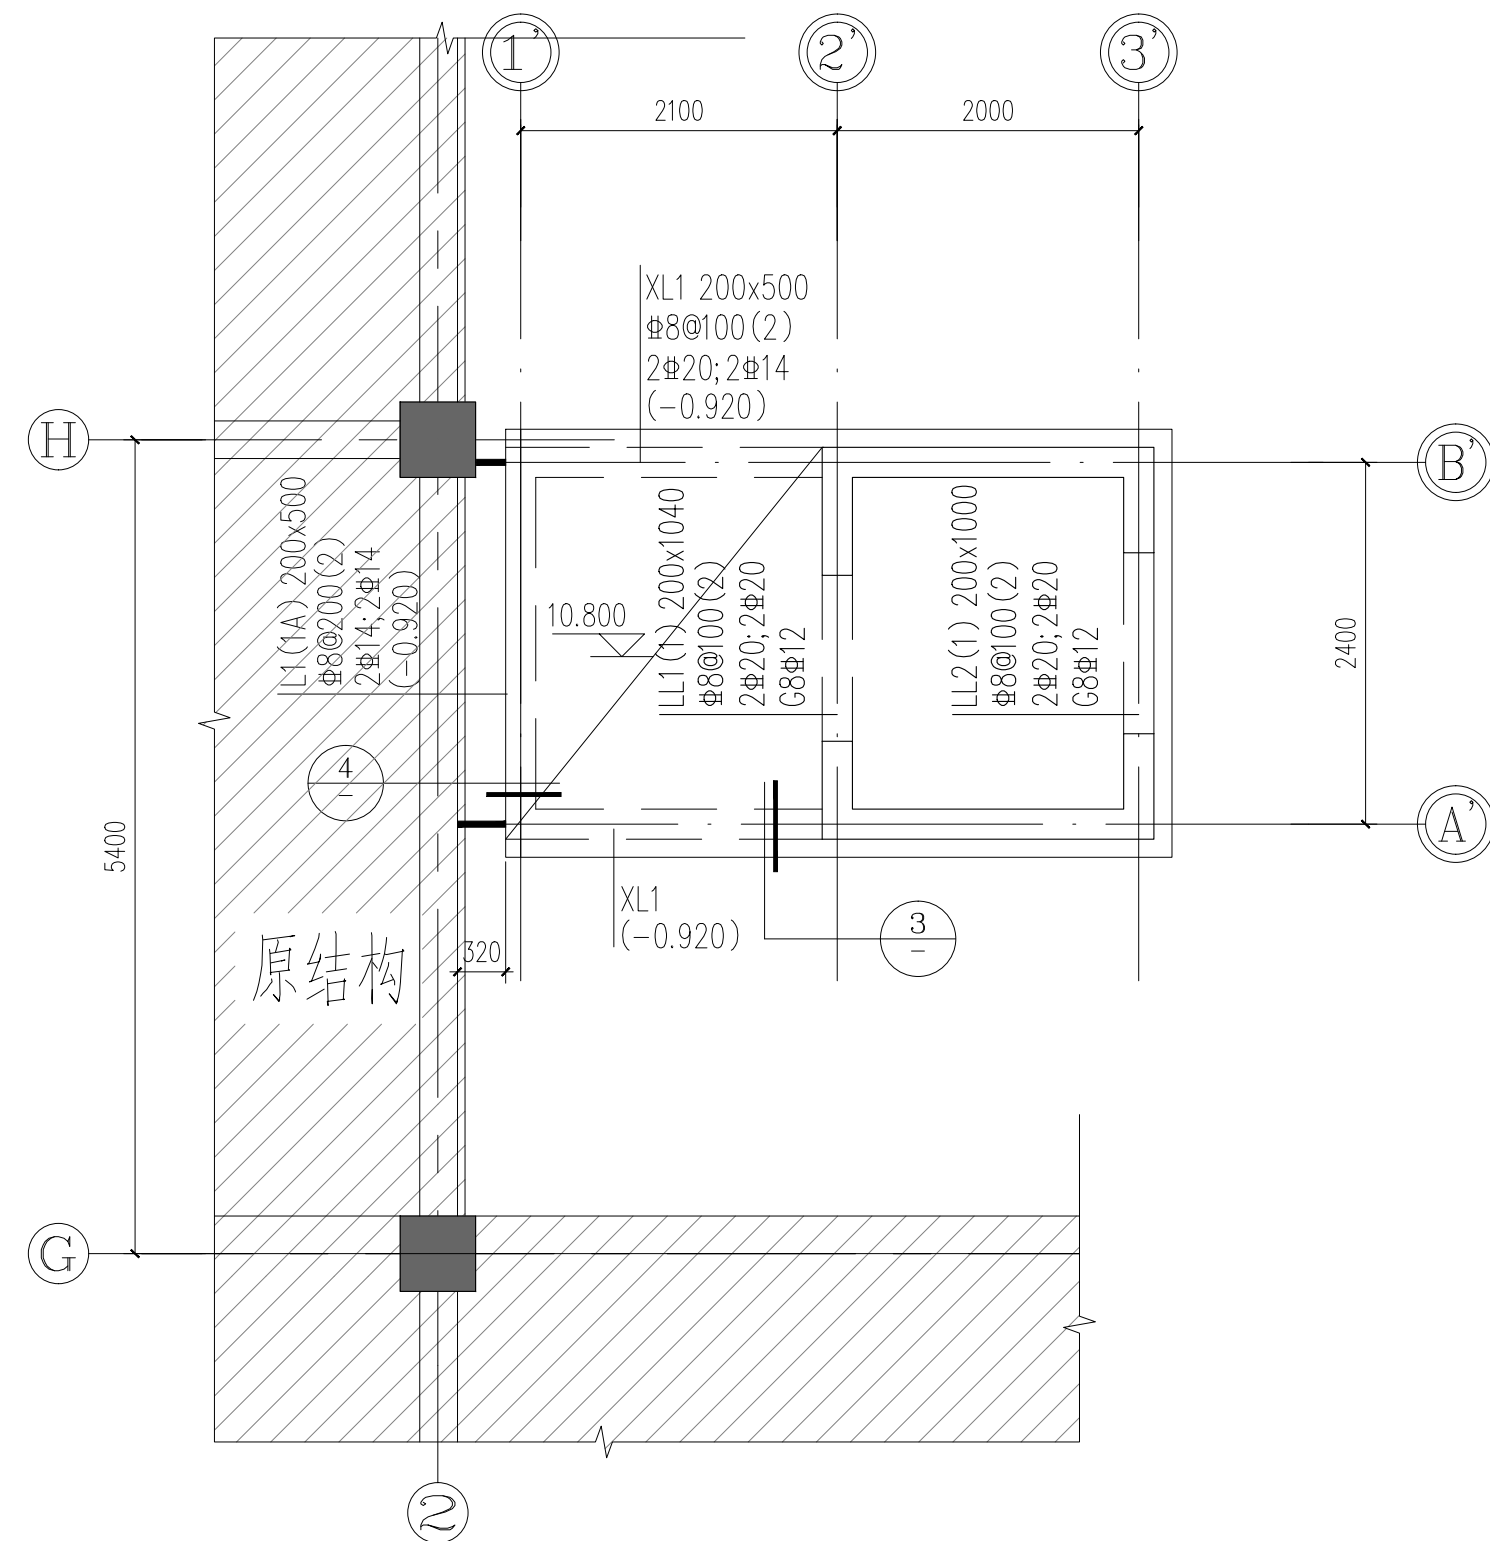

屋顶层梁板平法施工图

说明: 本图中原有建筑仅为示意, 具体以现场实际为准。

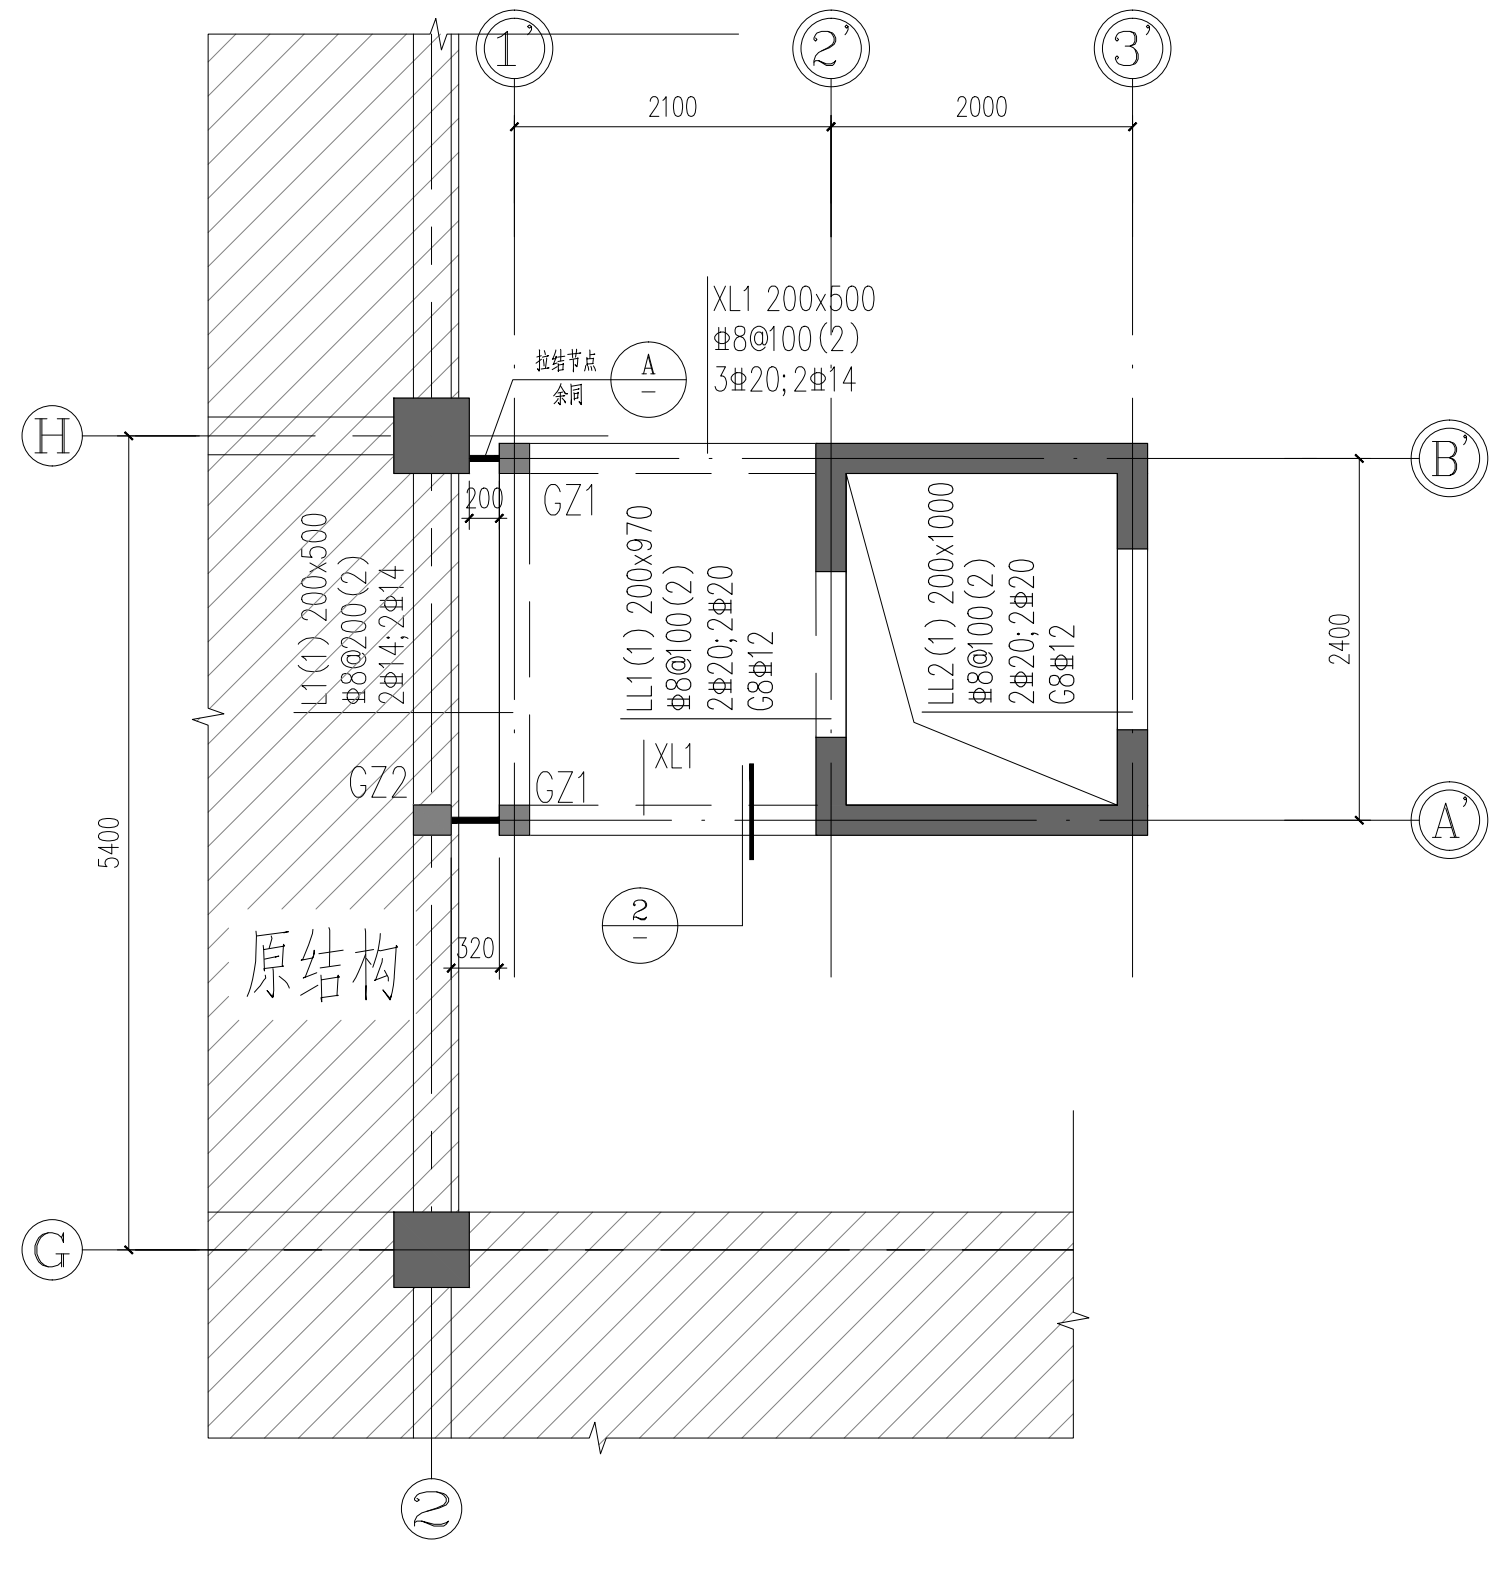

二、三层梁板平法施工图

说明: 本图中原有建筑仅为示意, 具体以现场实际为准。

板说明:

- 板配筋构造详见国标图集《22G101-1》。
- 未注明梁定位均居轴线中, 或梁边与墙、柱边平齐。
- 未注明楼板均为 LB1; h=100mm, 屋面板为 WB1; h=120mm, 板配筋XΦ8@150 双层双向。
- 除注明外, 预留孔洞及预埋套管详见其他各专业施工图。

梁说明:


- 梁配筋构造详见国标图集《22G101-1》。
- 梁定位除注明外均轴线居中或与墙柱边齐。
- 图中未注明梁附加箍筋直径及股数均同当跨, 间距为50, 每侧三道。
- 剪力墙水平分布筋在连梁内贯通, 连梁混凝土强度等级同本层剪力墙等级。
- 梁一端与柱或者墙平面内相接时, 构造上该梁端设加密区; 梁一端与梁或者墙平面外相接时, 构造上该梁端不需设加密区。
- 除注明外, 预留孔洞及预埋套管详见其他各专业施工图。
- 当框架梁两端支座剪力墙长度大于钢筋锚固长度的2倍时, 钢筋满足直锚即可, 不必过支座中心+5d。

屋顶	11.720		C30	
3	7.120	4.600	C30	C30
2	3.870	3.250	C30	C30
1	-0.080	3.950	C30	C30
基础顶	-1.350	1.270	C35	C35
层号	标高H(m)	层高(m)	墙柱砼	梁板砼


结构层楼面标高

结构层高


上部结构嵌固部位: 基础顶

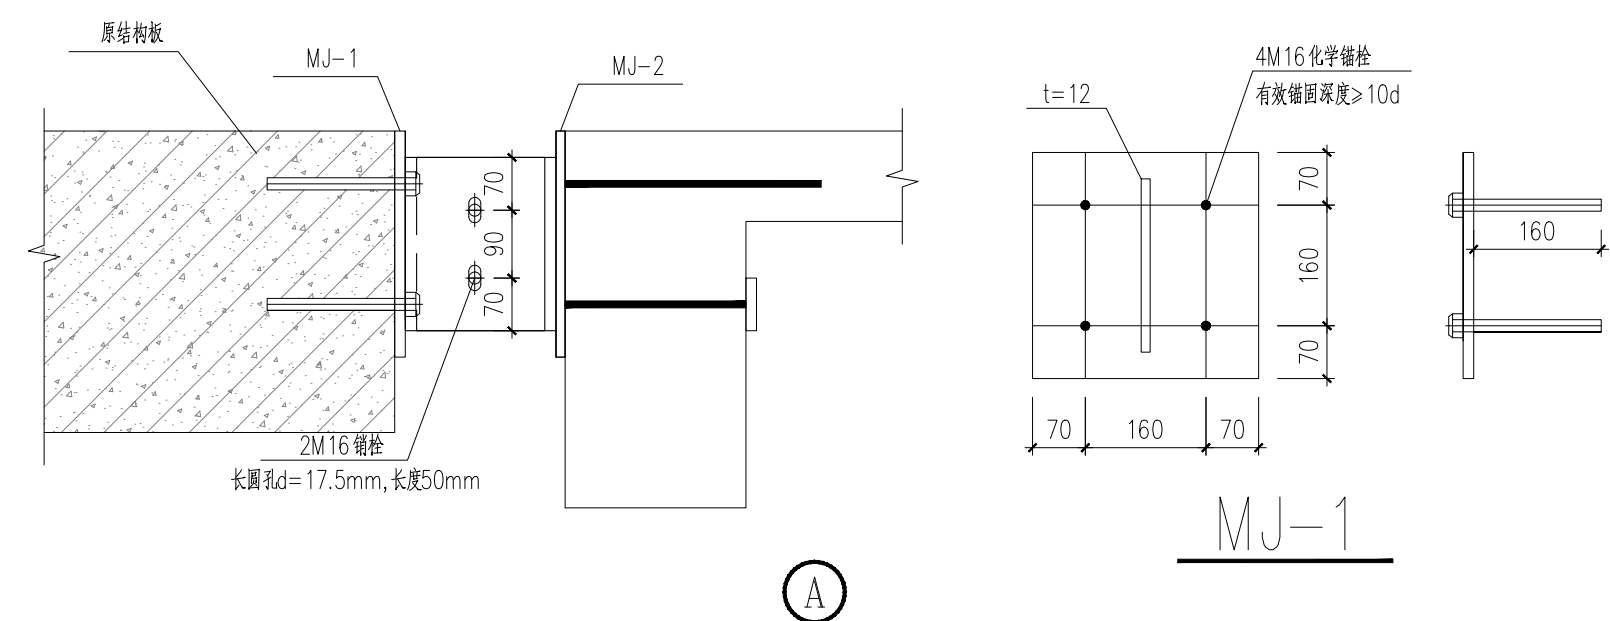

边梁与原结构的连接节点

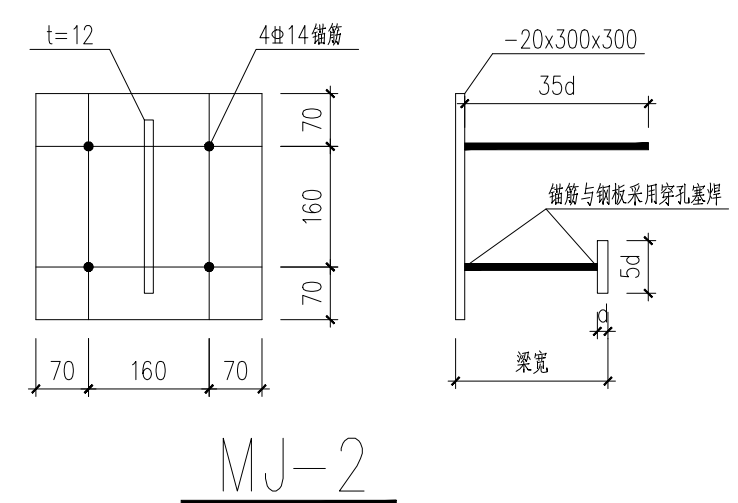

MJ-2

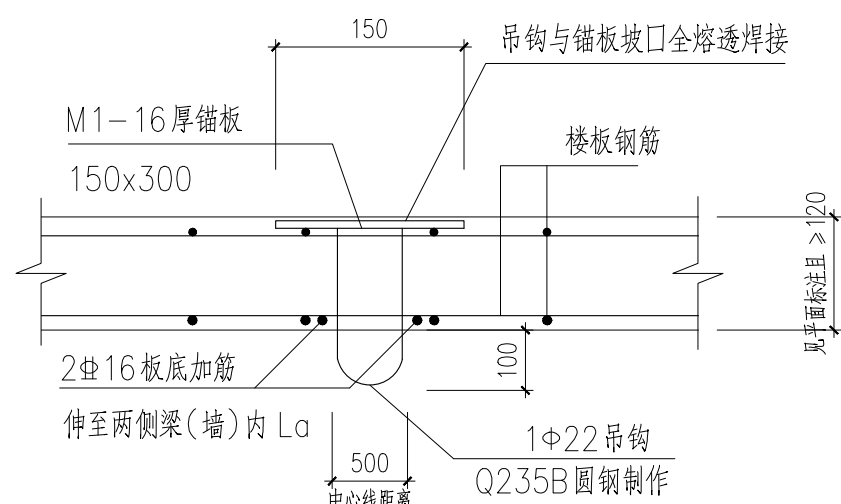

板下电梯吊钩做法

注: 吊钩采用Q235B圆钢, 严禁采用冷加工钢筋。
此吊钩详图允许吊重为 3t, 吊钩定位须经电梯厂家复核确认后预埋, 确认无误后方可浇筑混凝土。

埋件加工技术说明:

- 埋板采用Q235B钢板, 锚筋采用HRB400, 严禁采用冷加工钢筋;
- 埋件与锚筋连接处采用穿孔塞焊; 当采用手工焊接时焊角高度不小于0.6d, d为锚筋直径。
- 焊缝必需满足《钢筋焊接及验收规程》JGJ18-2012中检测要求
- 转角埋件钢板连接采用角焊缝焊接, 焊脚高度不小于埋板本身厚度。
- 搭接焊采用E4303焊条, 穿孔塞焊采用E5016焊条。
- 所有焊接处焊缝应均匀饱满, 无虚焊和夹渣, 确保焊接质量;
- 面板表面除锈, 倒钝, 去毛刺, 等级达到Sa2.5级;
- 加工完后表面热浸镀锌处理, 镀锌膜厚不小于85um;
- 镀锌后清理锌瘤, 加工完后注明代号, 包装好发送工地;

KEY PLAN

版权所有 侵权必究
ALL RIGHTS RESERVED
SHANGHAI HANLIAN ARCHITECTURAL DESIGN CONSULTATION CO., LTD.
SHANGHAI HANLIAN ARCHITECTURAL DESIGN CONSULTATION CO., LTD.
WWW.VASTUN.COM 设计证书编号: A131003499

建设单位 (开发商)
SHANGHAI HANLIAN ARCHITECTURAL DESIGN CONSULTATION CO., LTD.
SHANGHAI HANLIAN ARCHITECTURAL DESIGN CONSULTATION CO., LTD.
WWW.VASTUN.COM 设计证书编号: A131003499