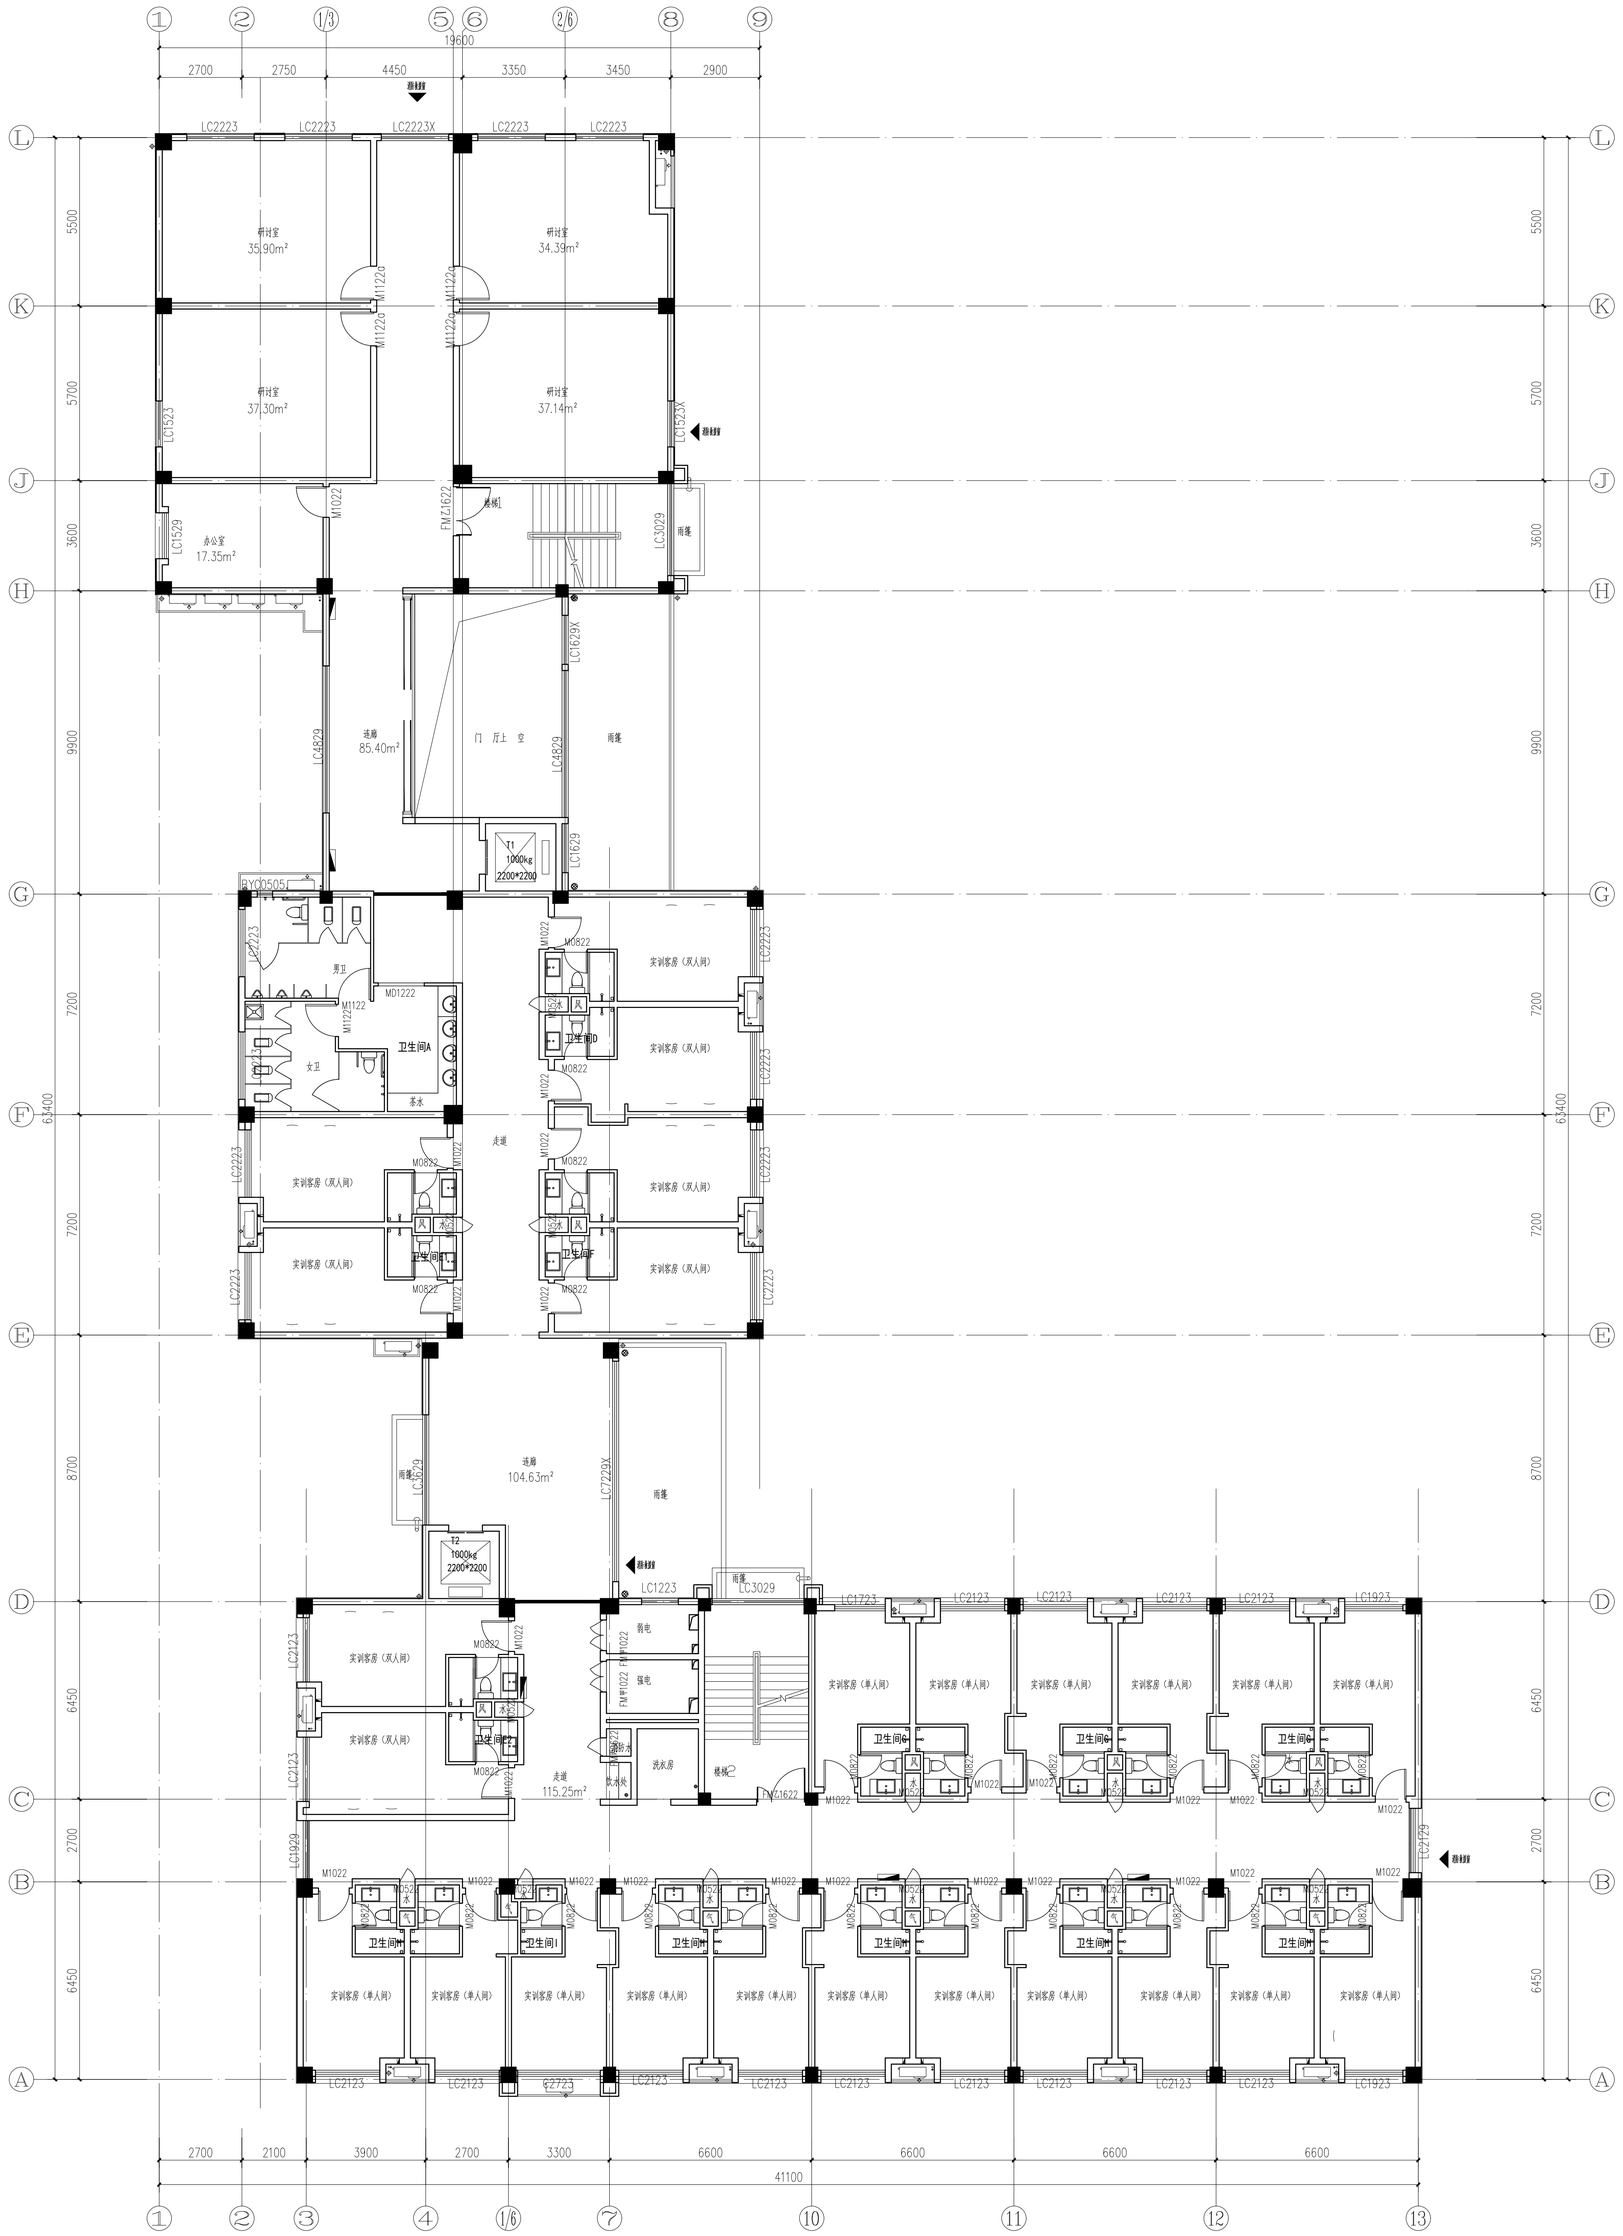


二层平面图

本层建筑面积：1182.17m²