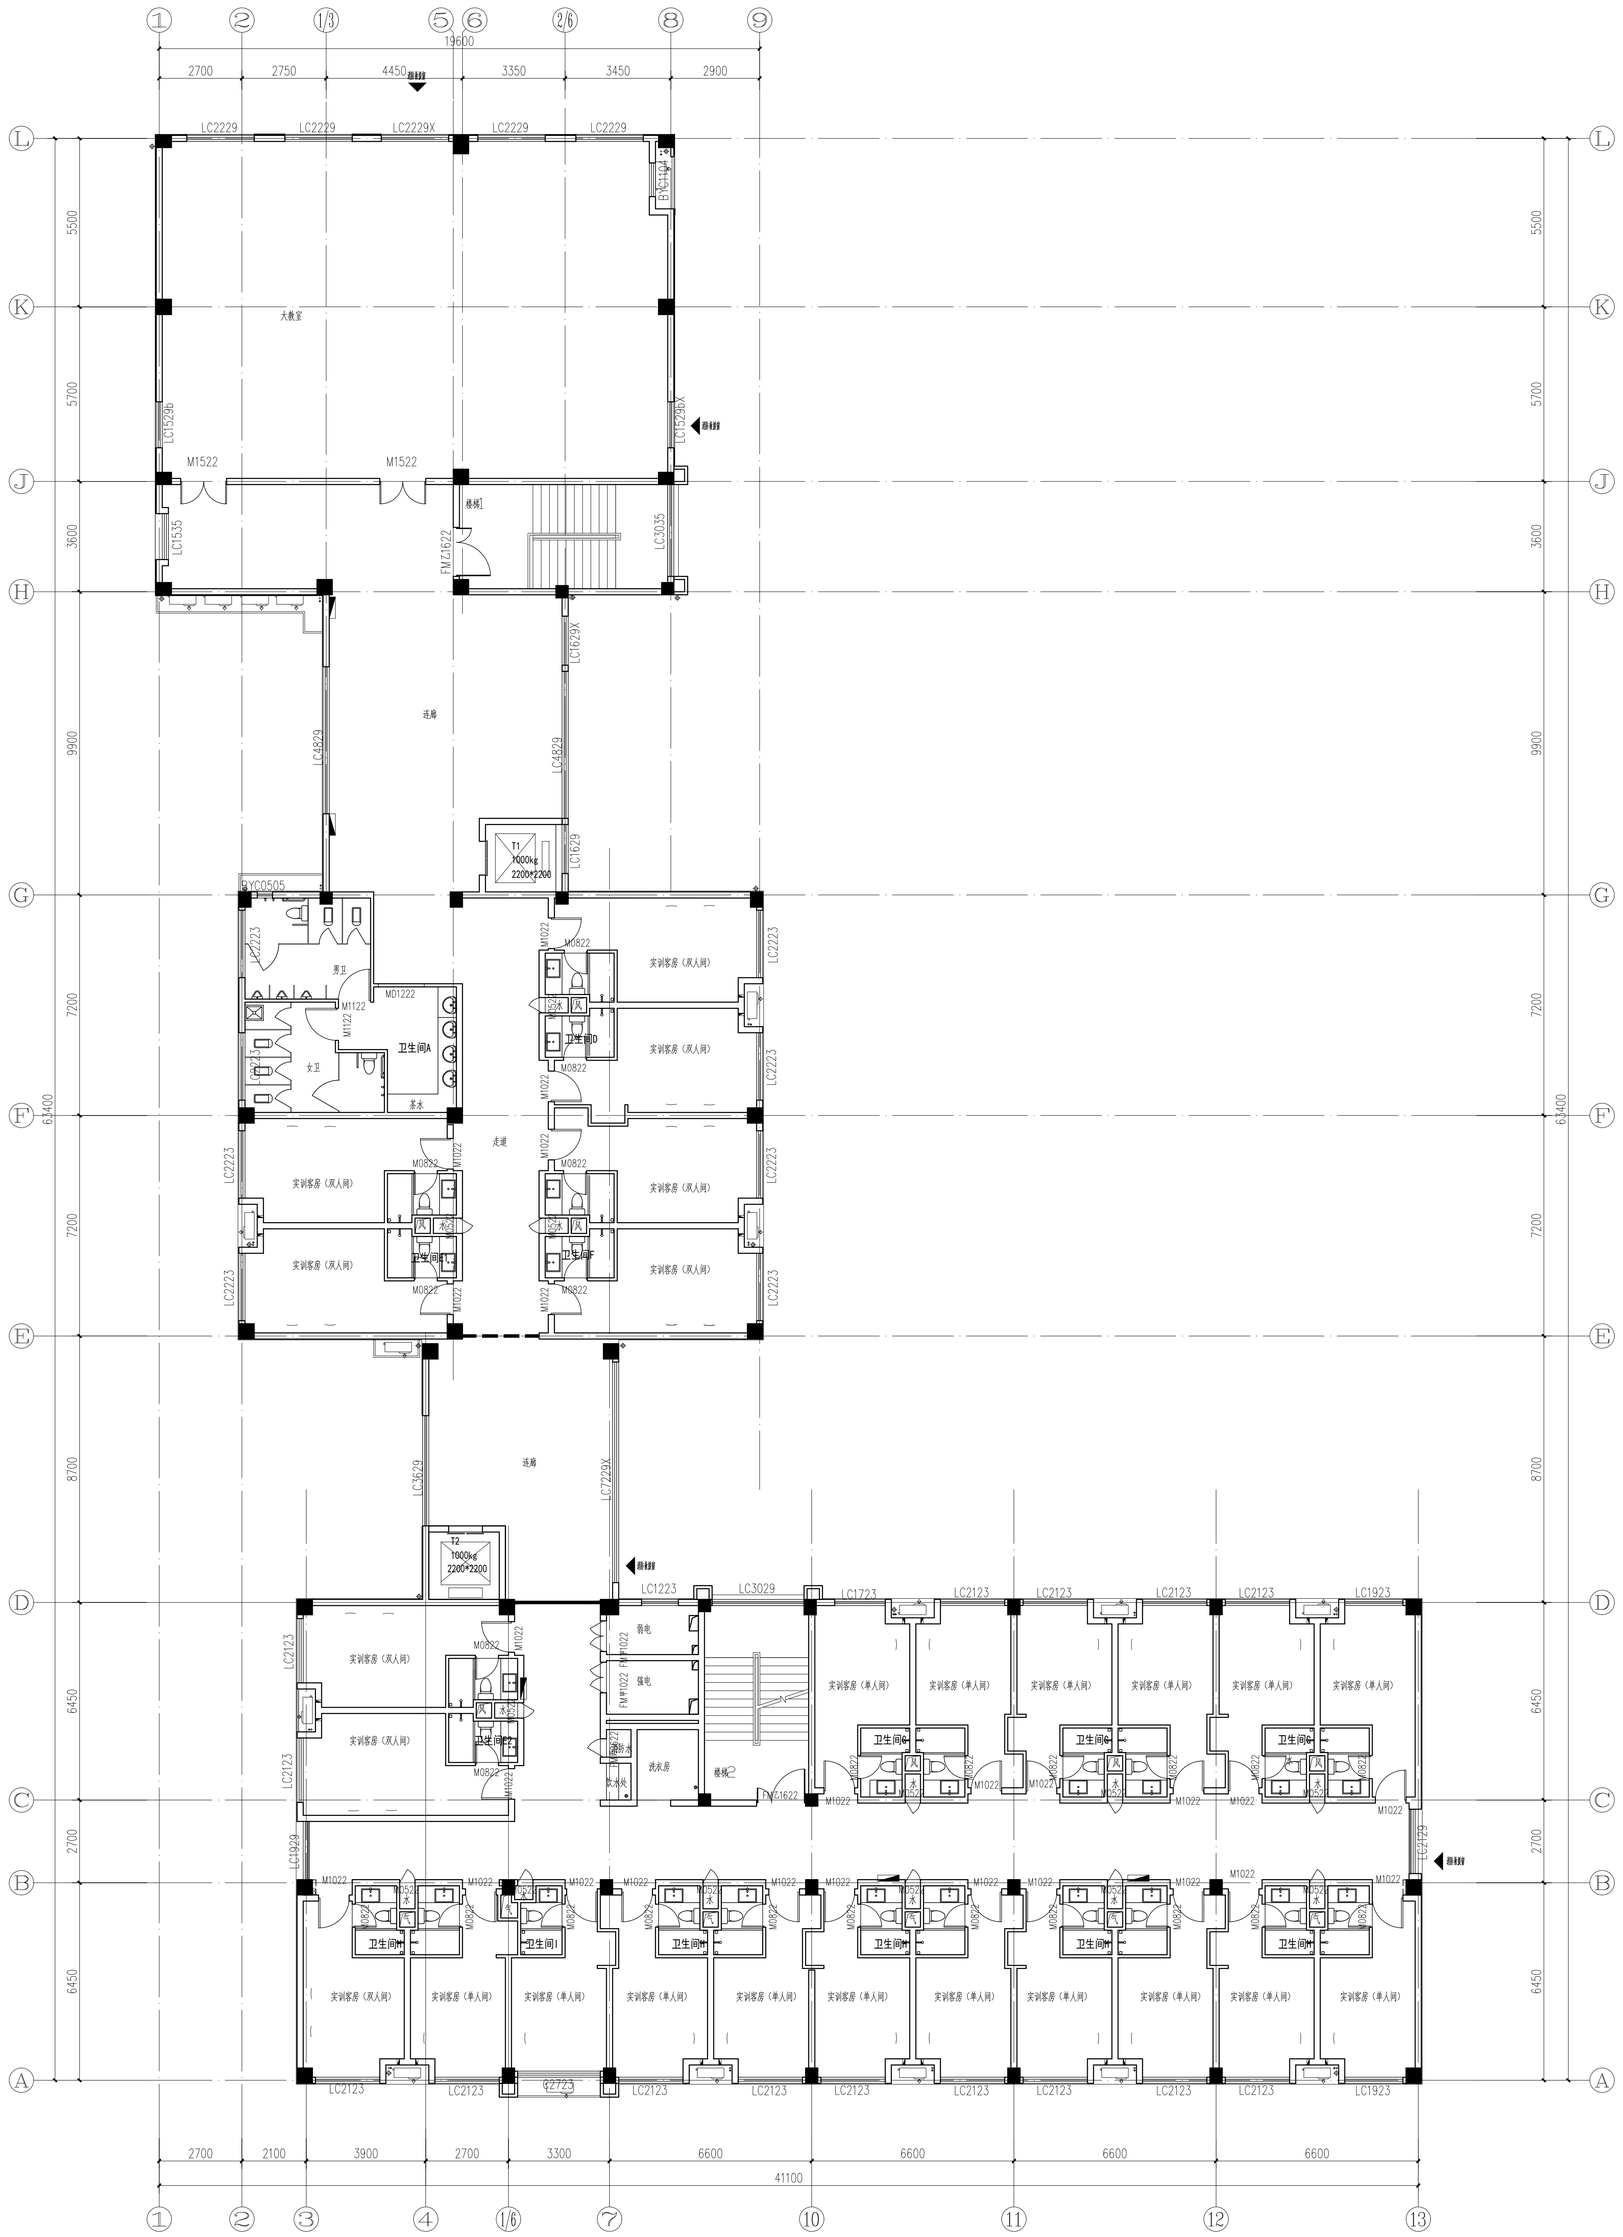


四层平面图

本层建筑面积：1216.95m²