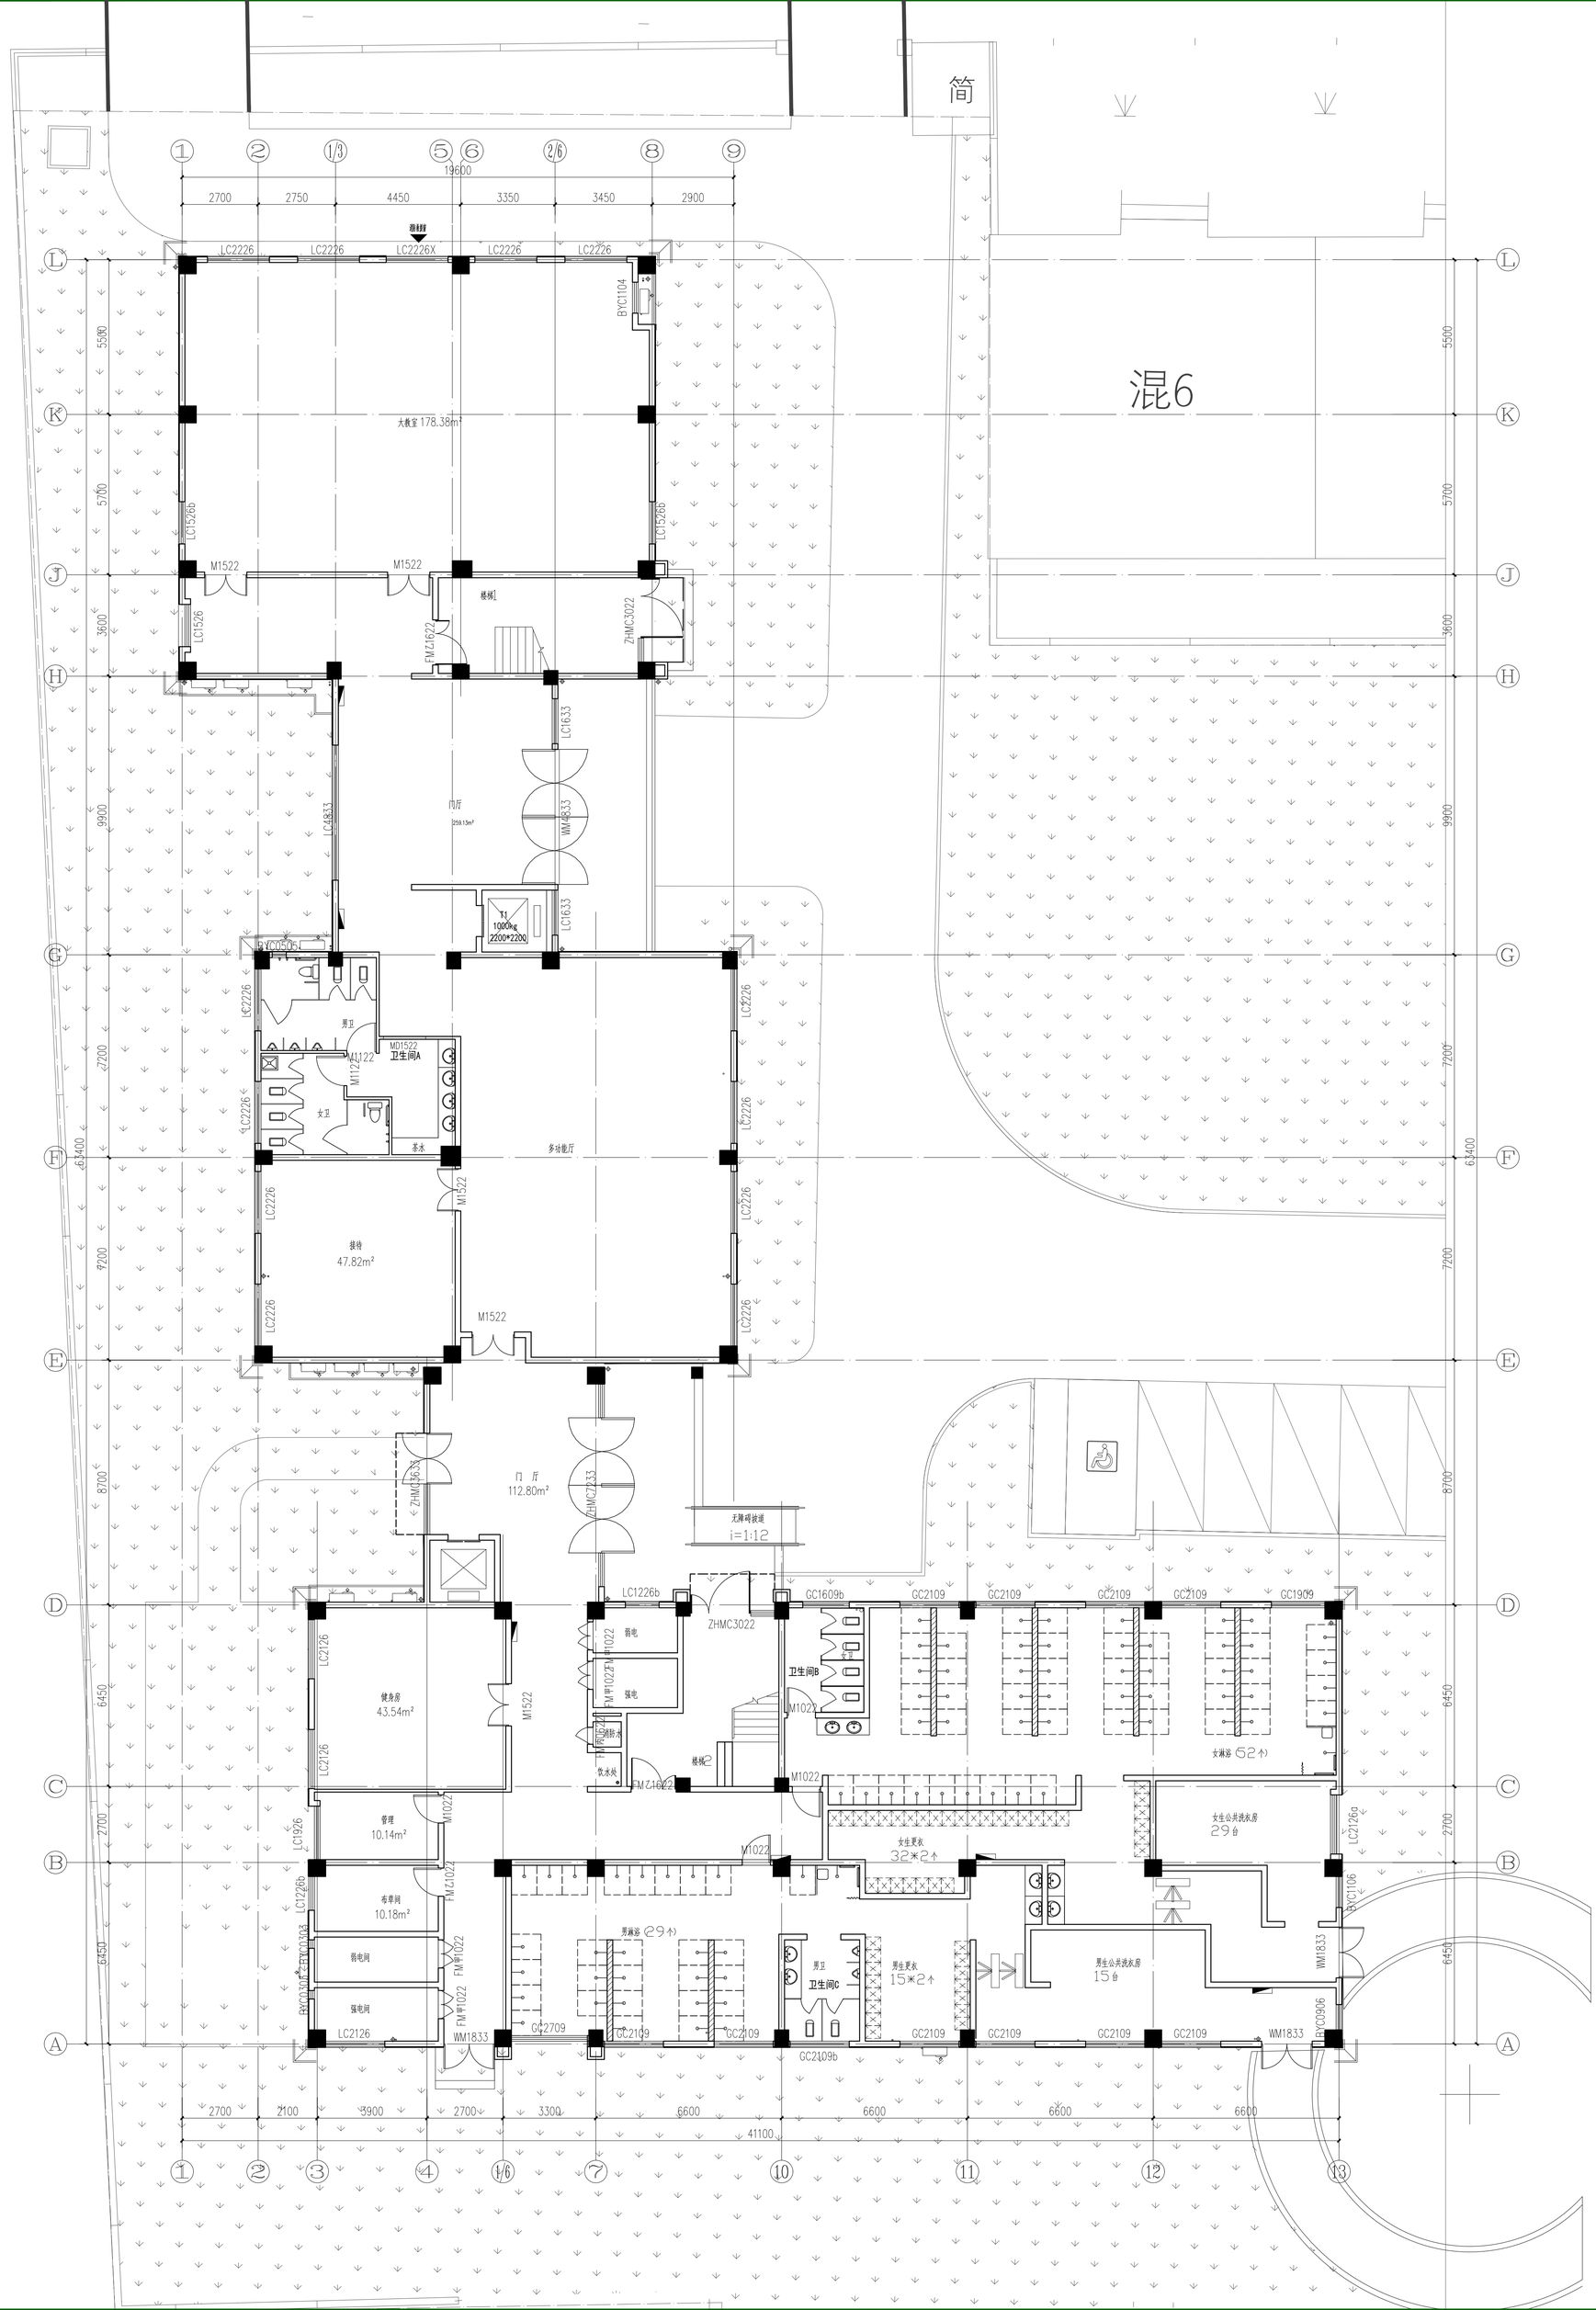


一层平面图

本层建筑面积：1258.48m²
本栋建筑面积：4910.55m²