


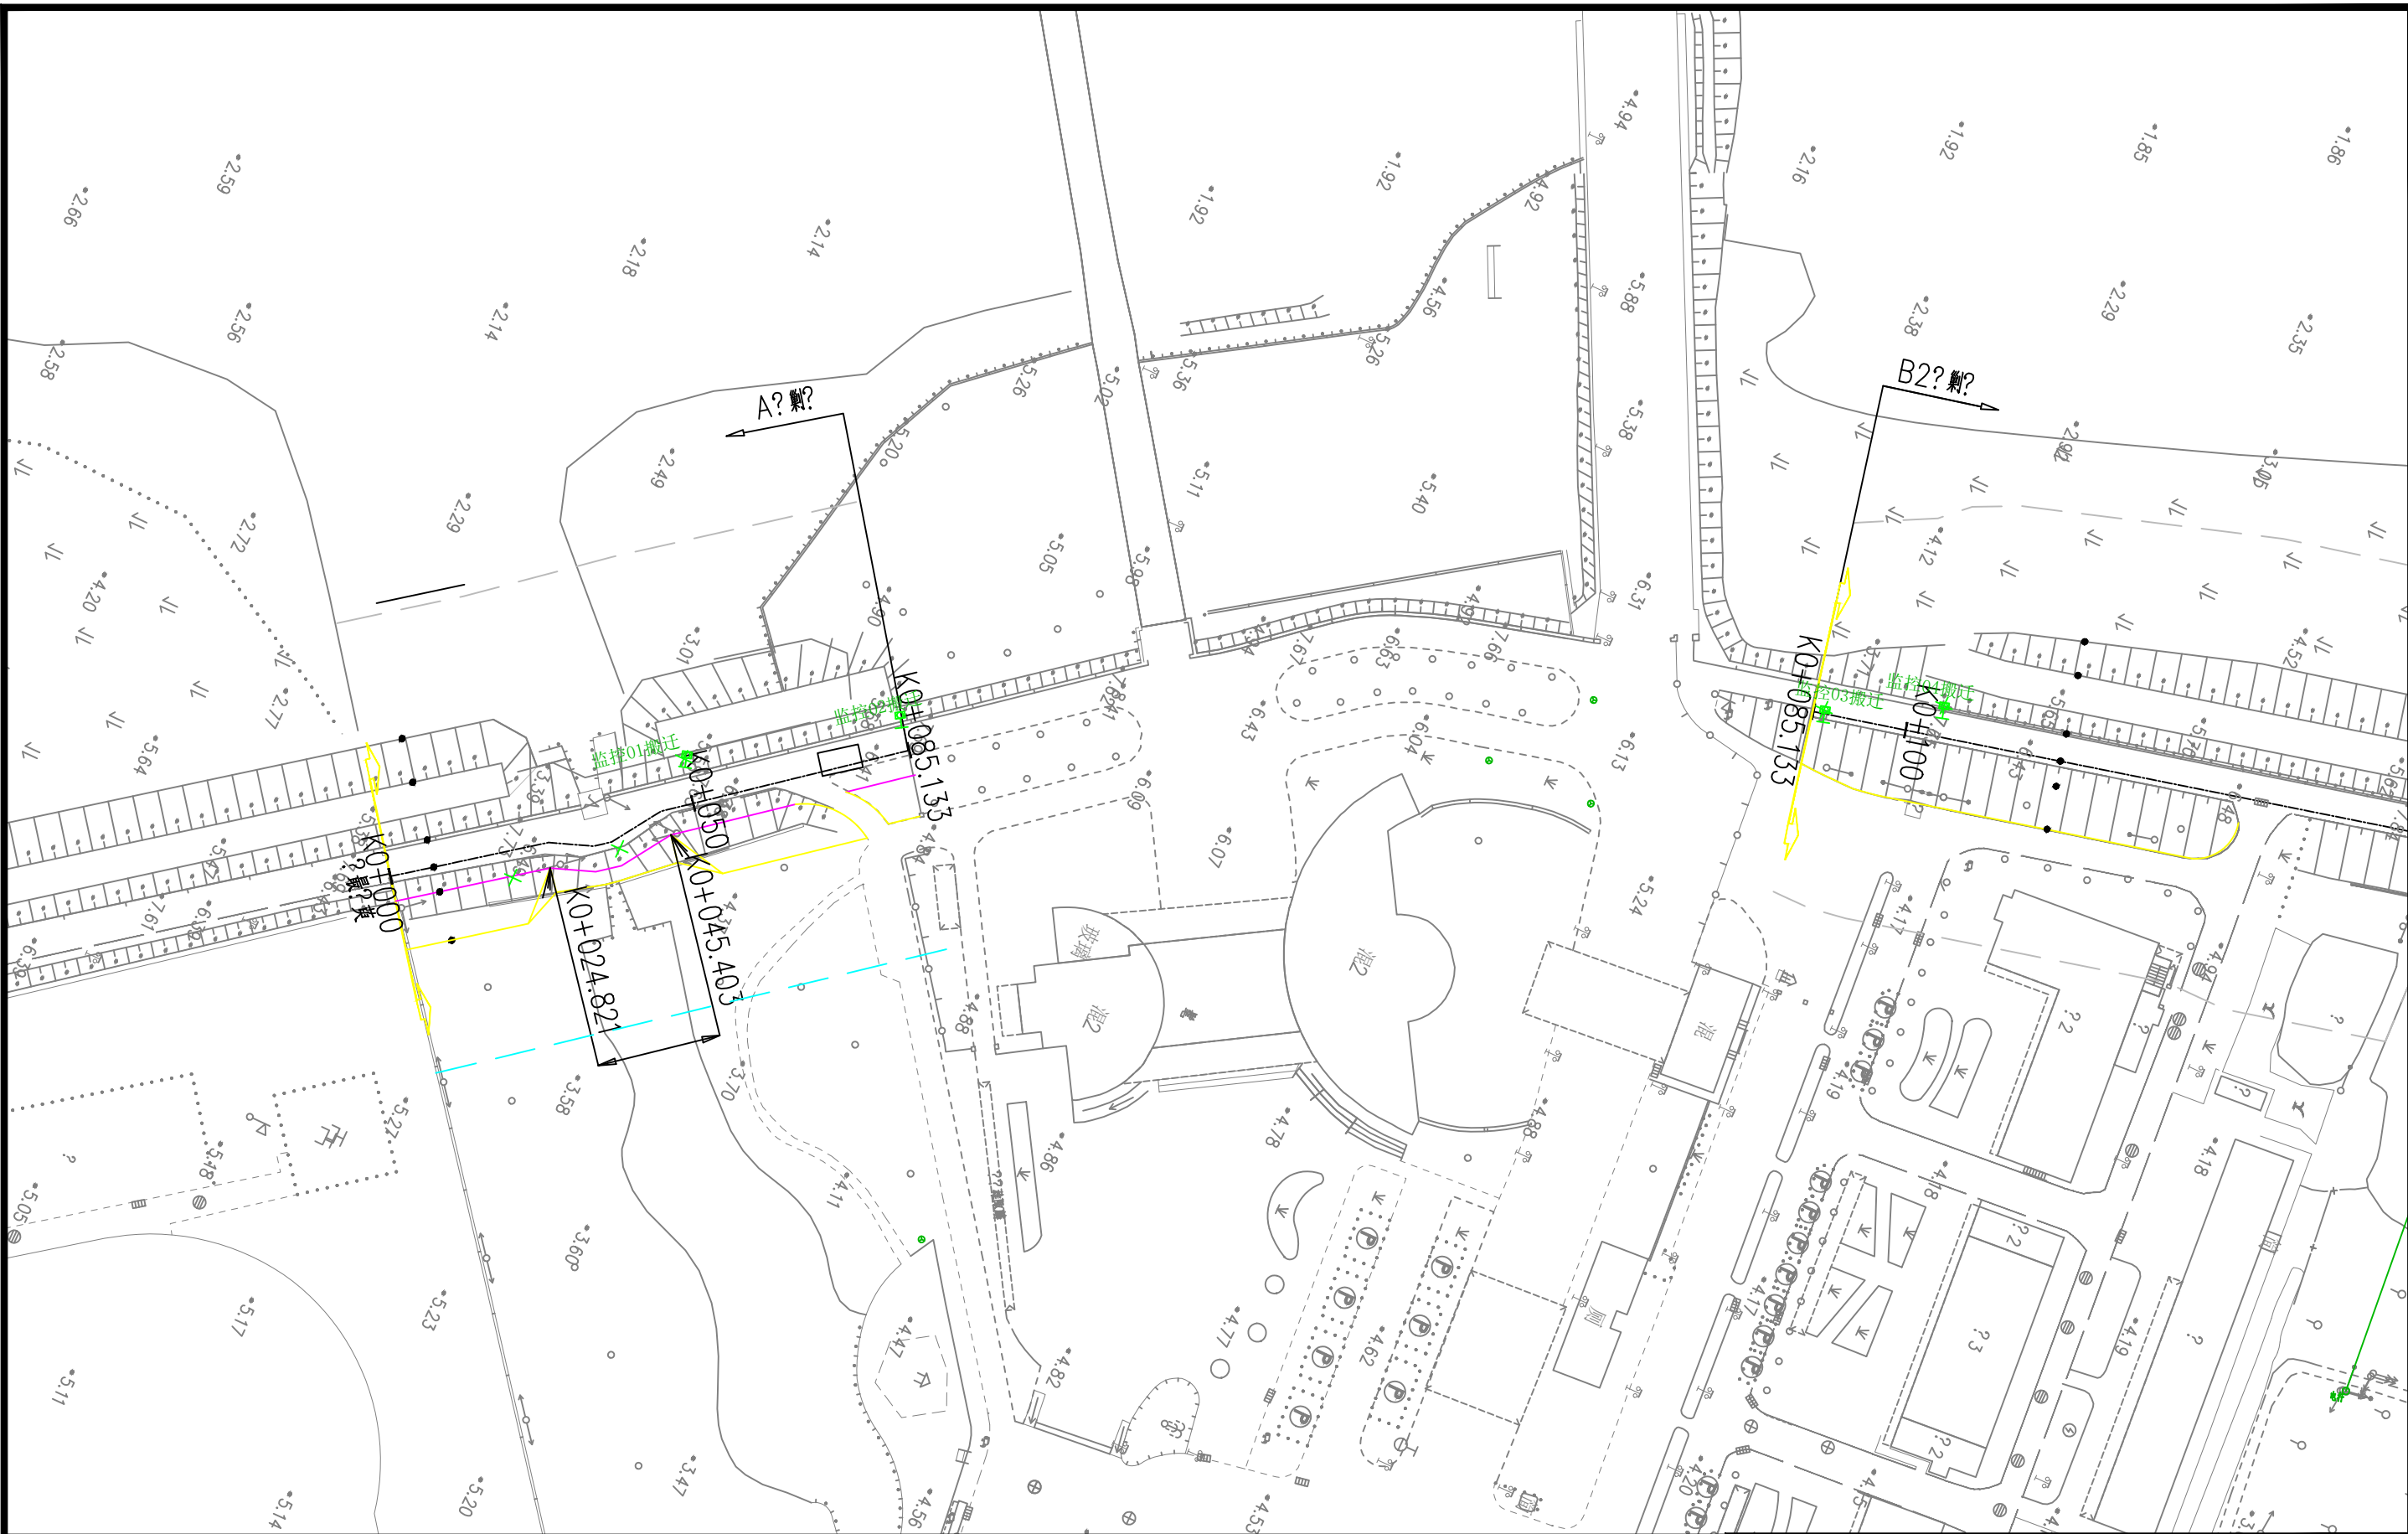


横沙轮渡码头北侧海塘提标改造工程

管线搬迁平面图01



2025SH166KY

1/30


???

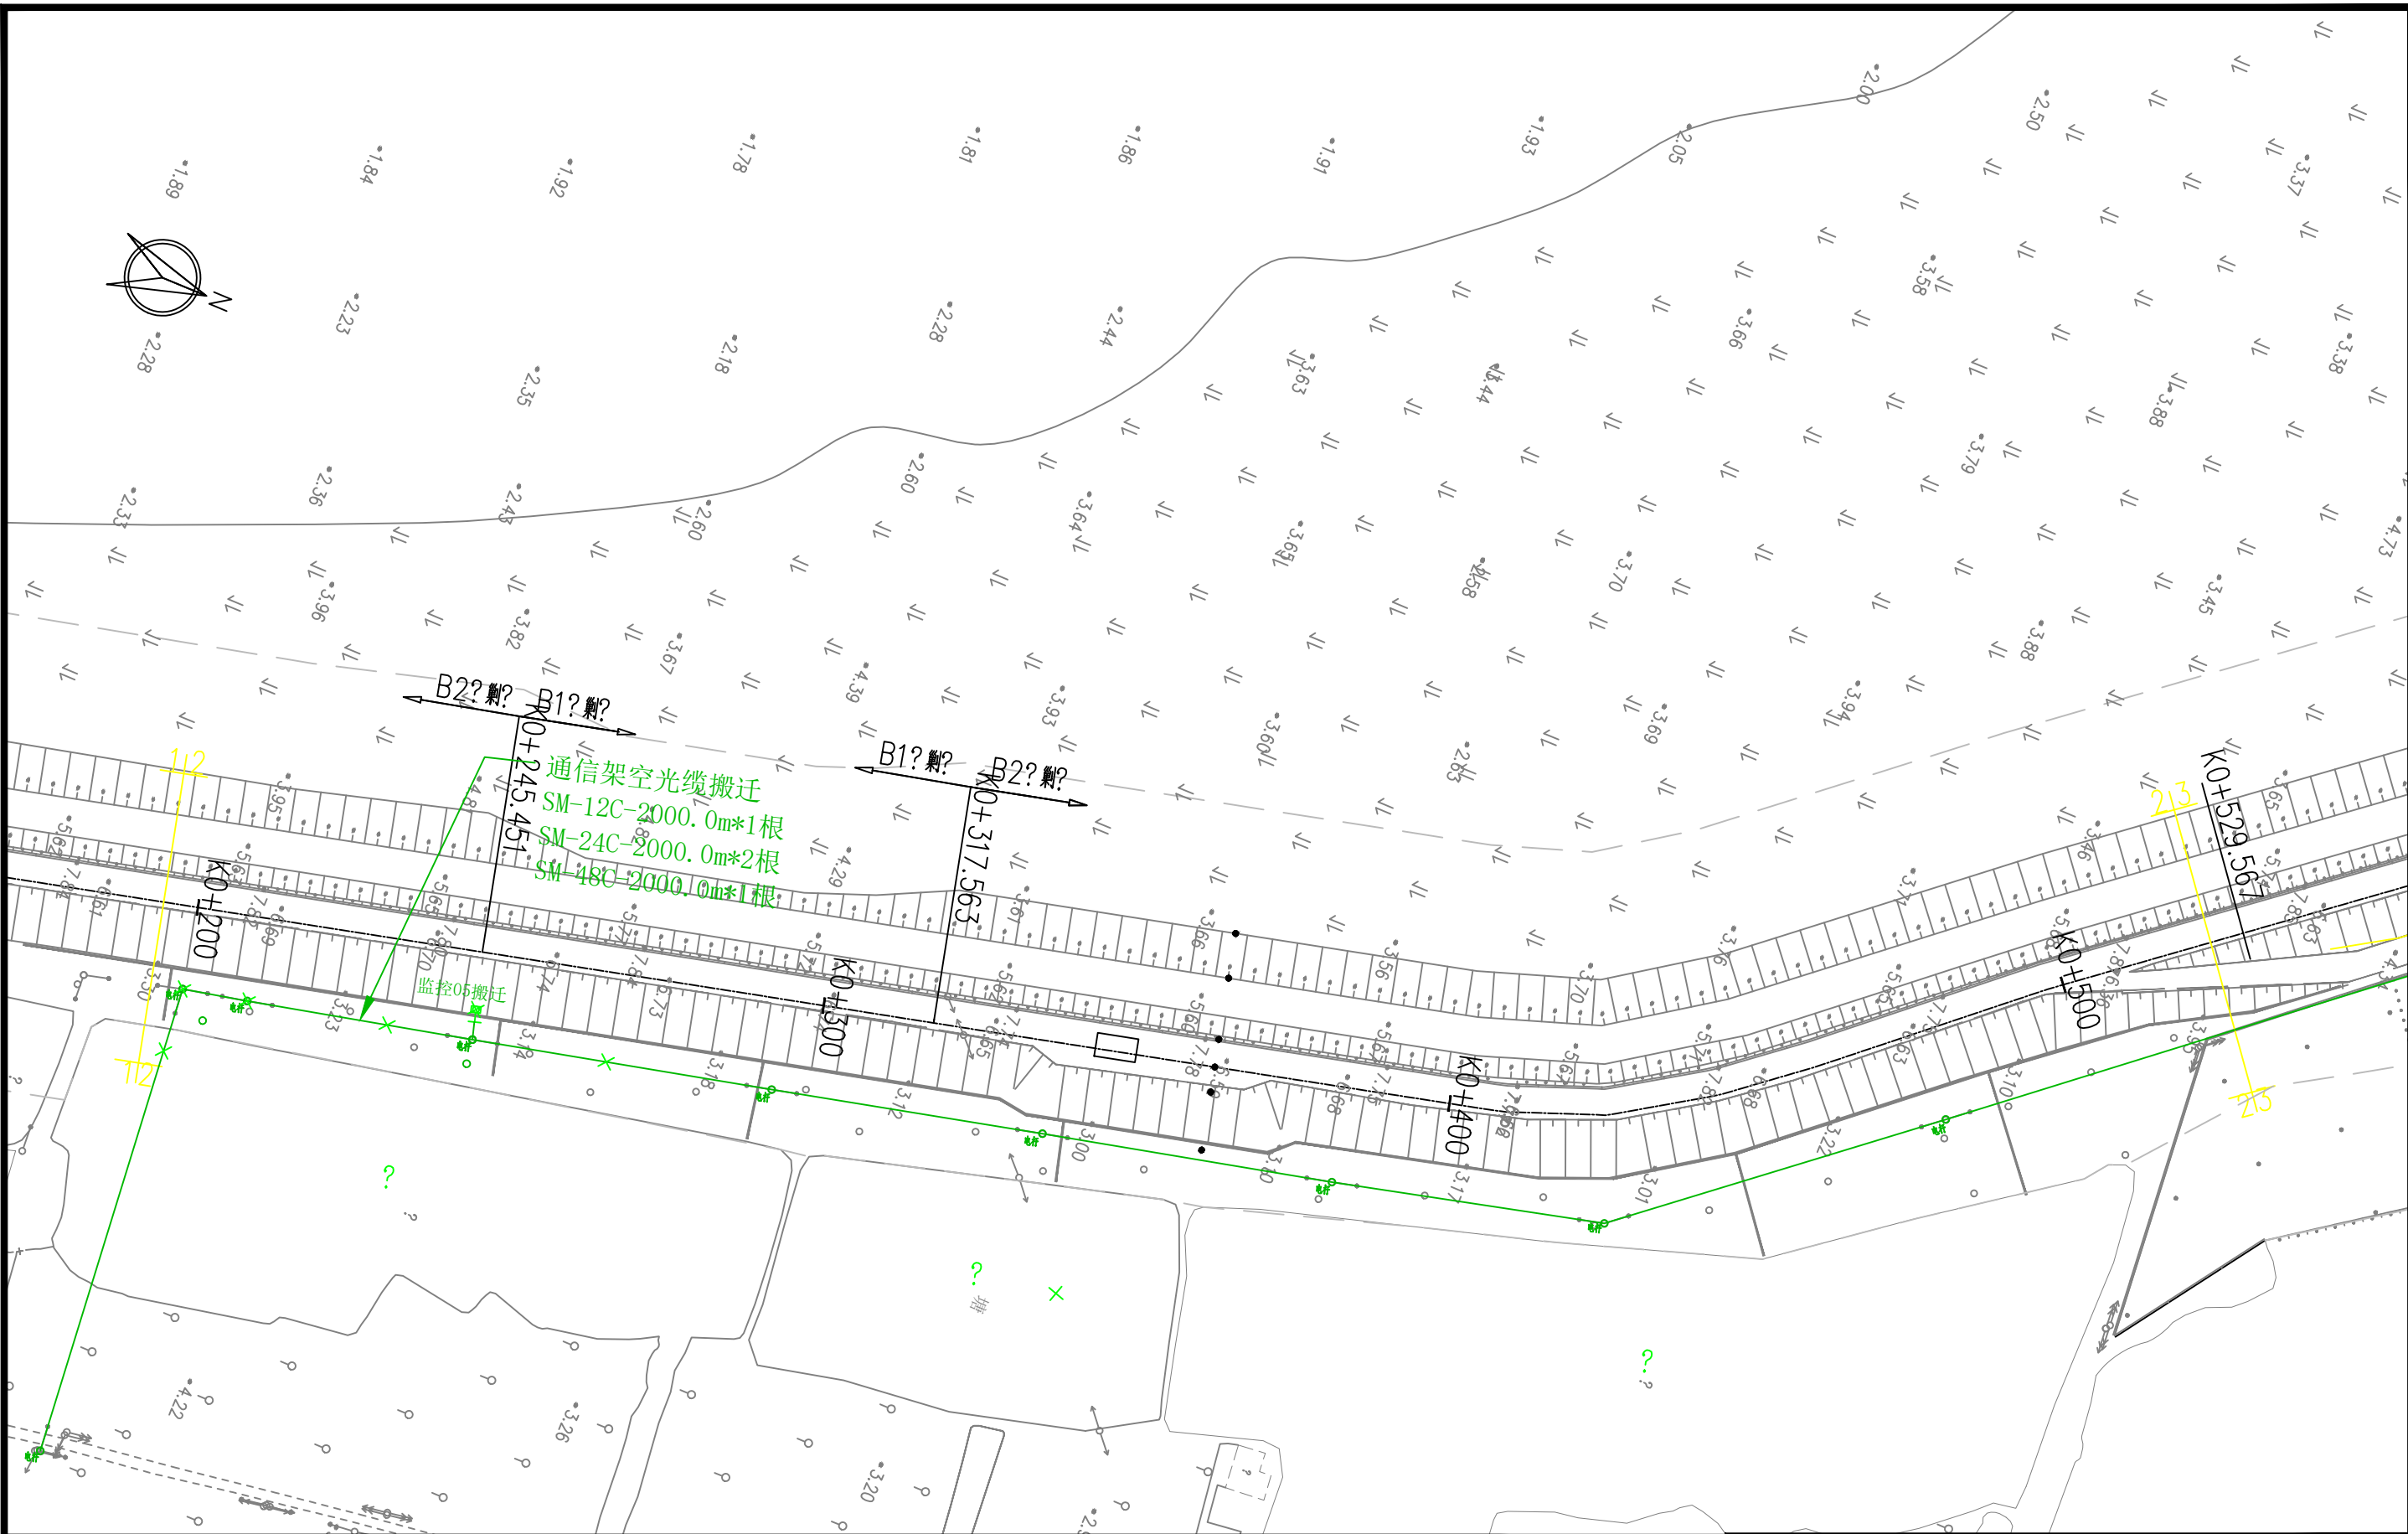

横沙轮渡码头北侧海塘提标改造工程		
管线搬迁平面图02		
2025SH166KY		

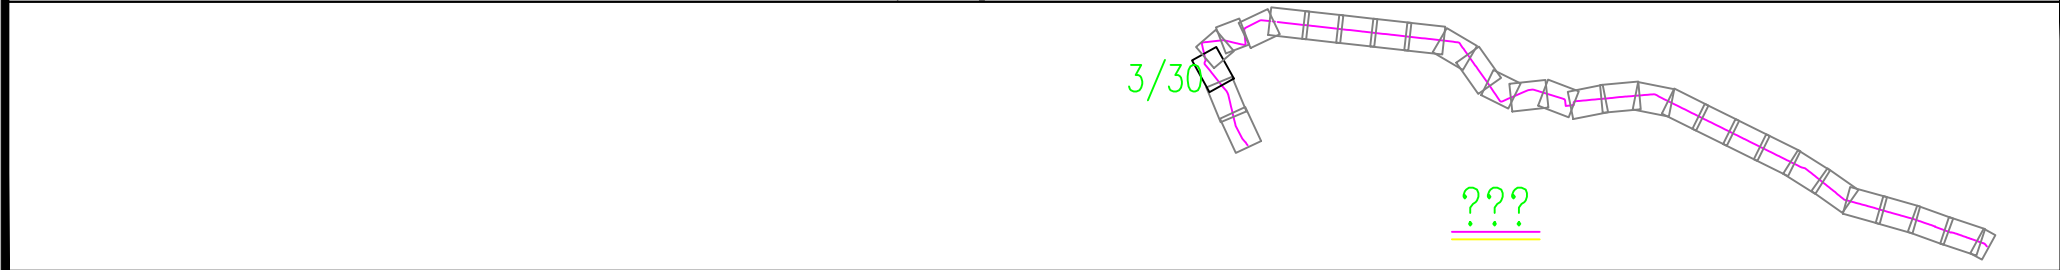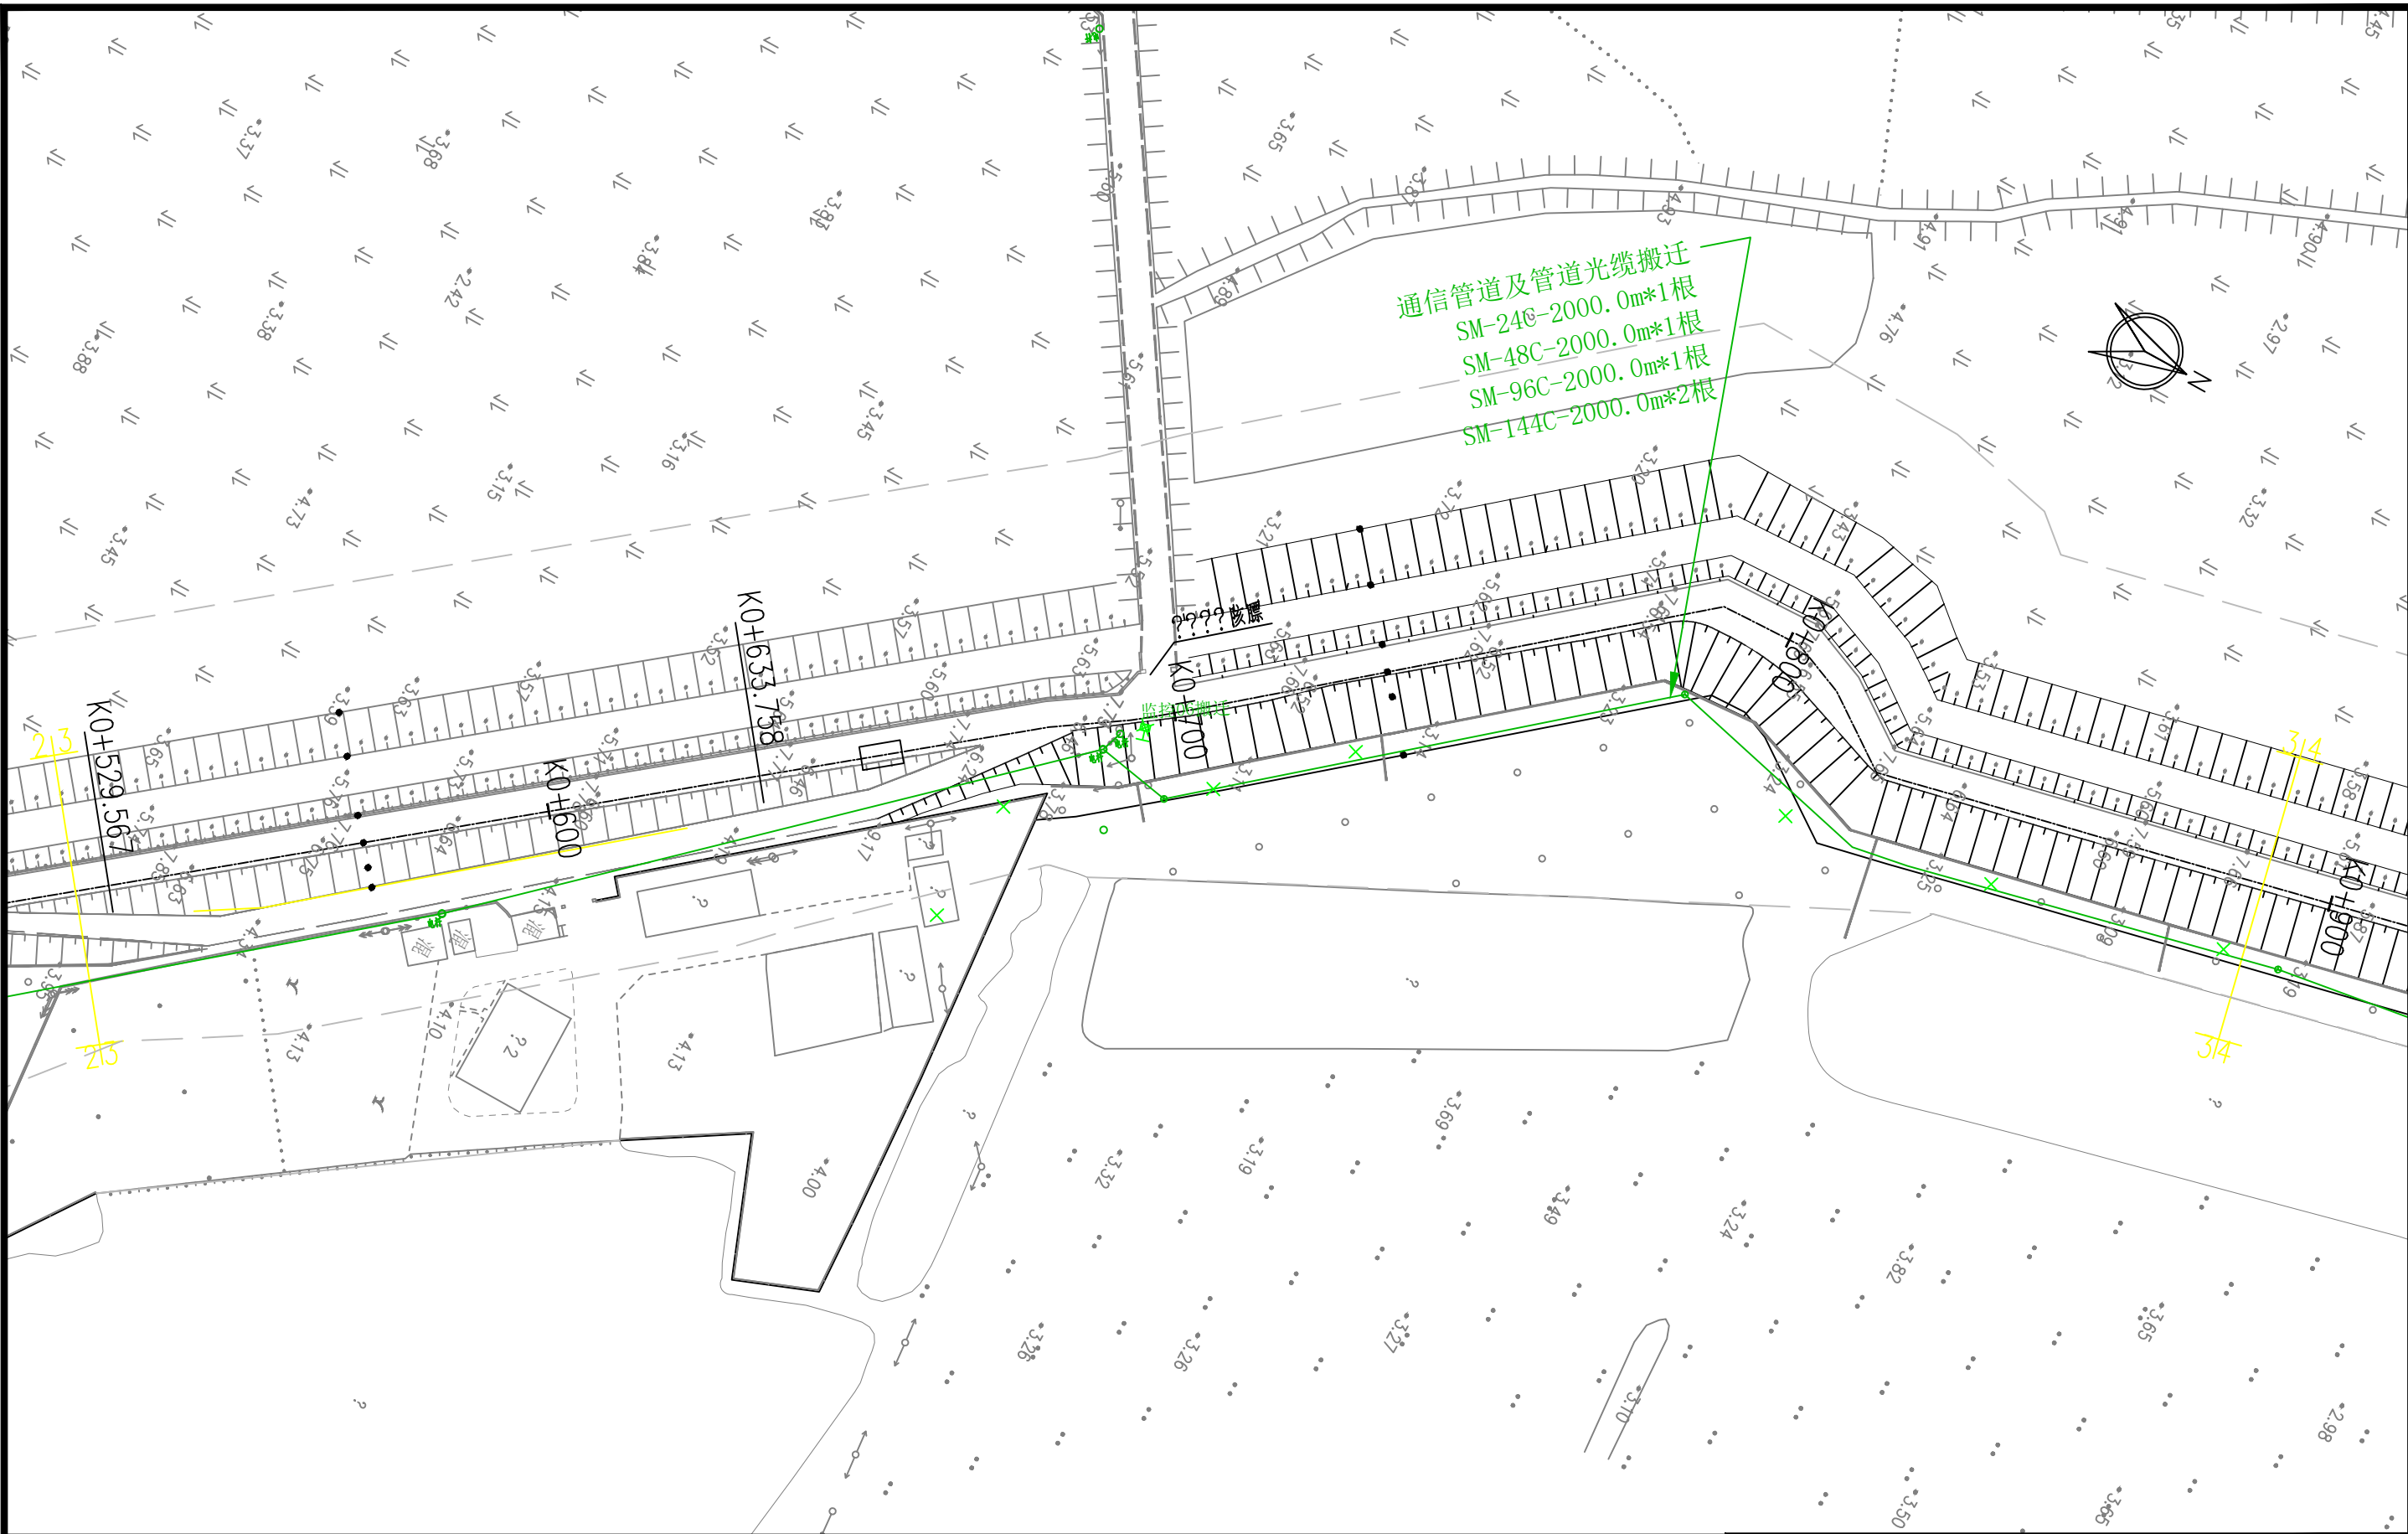

横沙轮渡码头北侧海塘提标改造工程		
管线搬迁平面图03		
2025SH166KY		

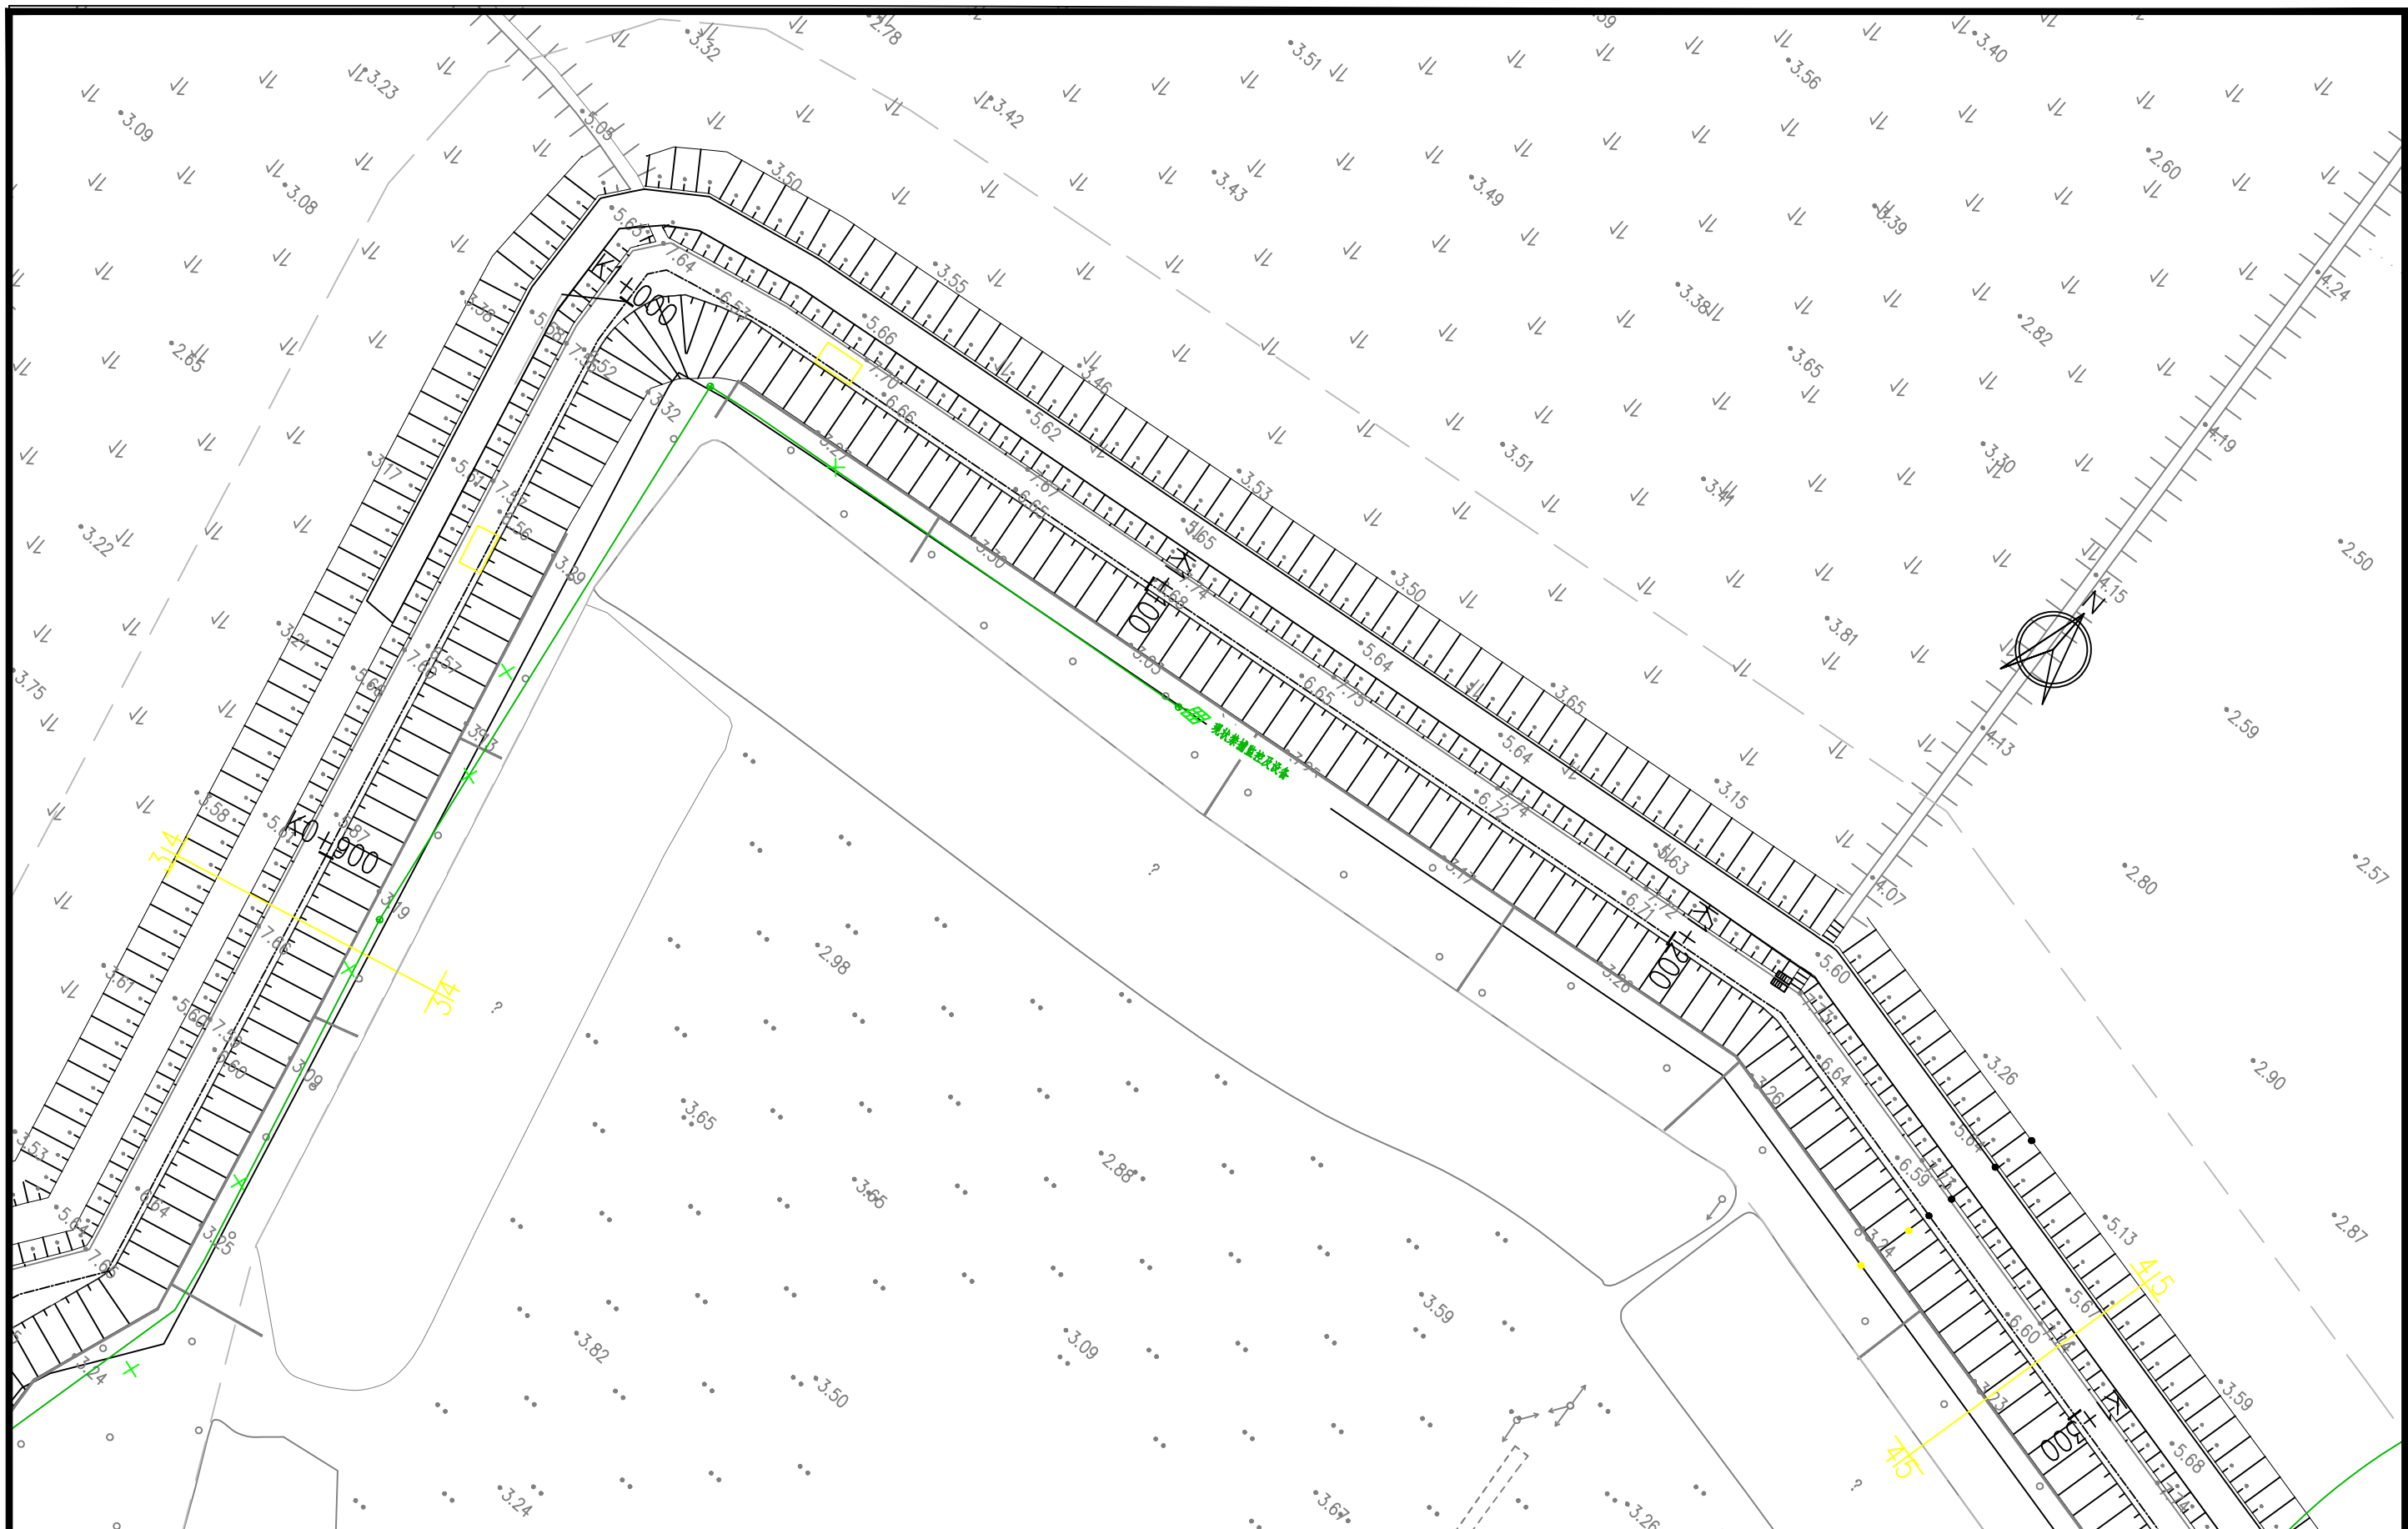


4/30


???

横沙轮渡码头北侧海塘提标改造工程



管线搬迁平面图04

2025SH166KY

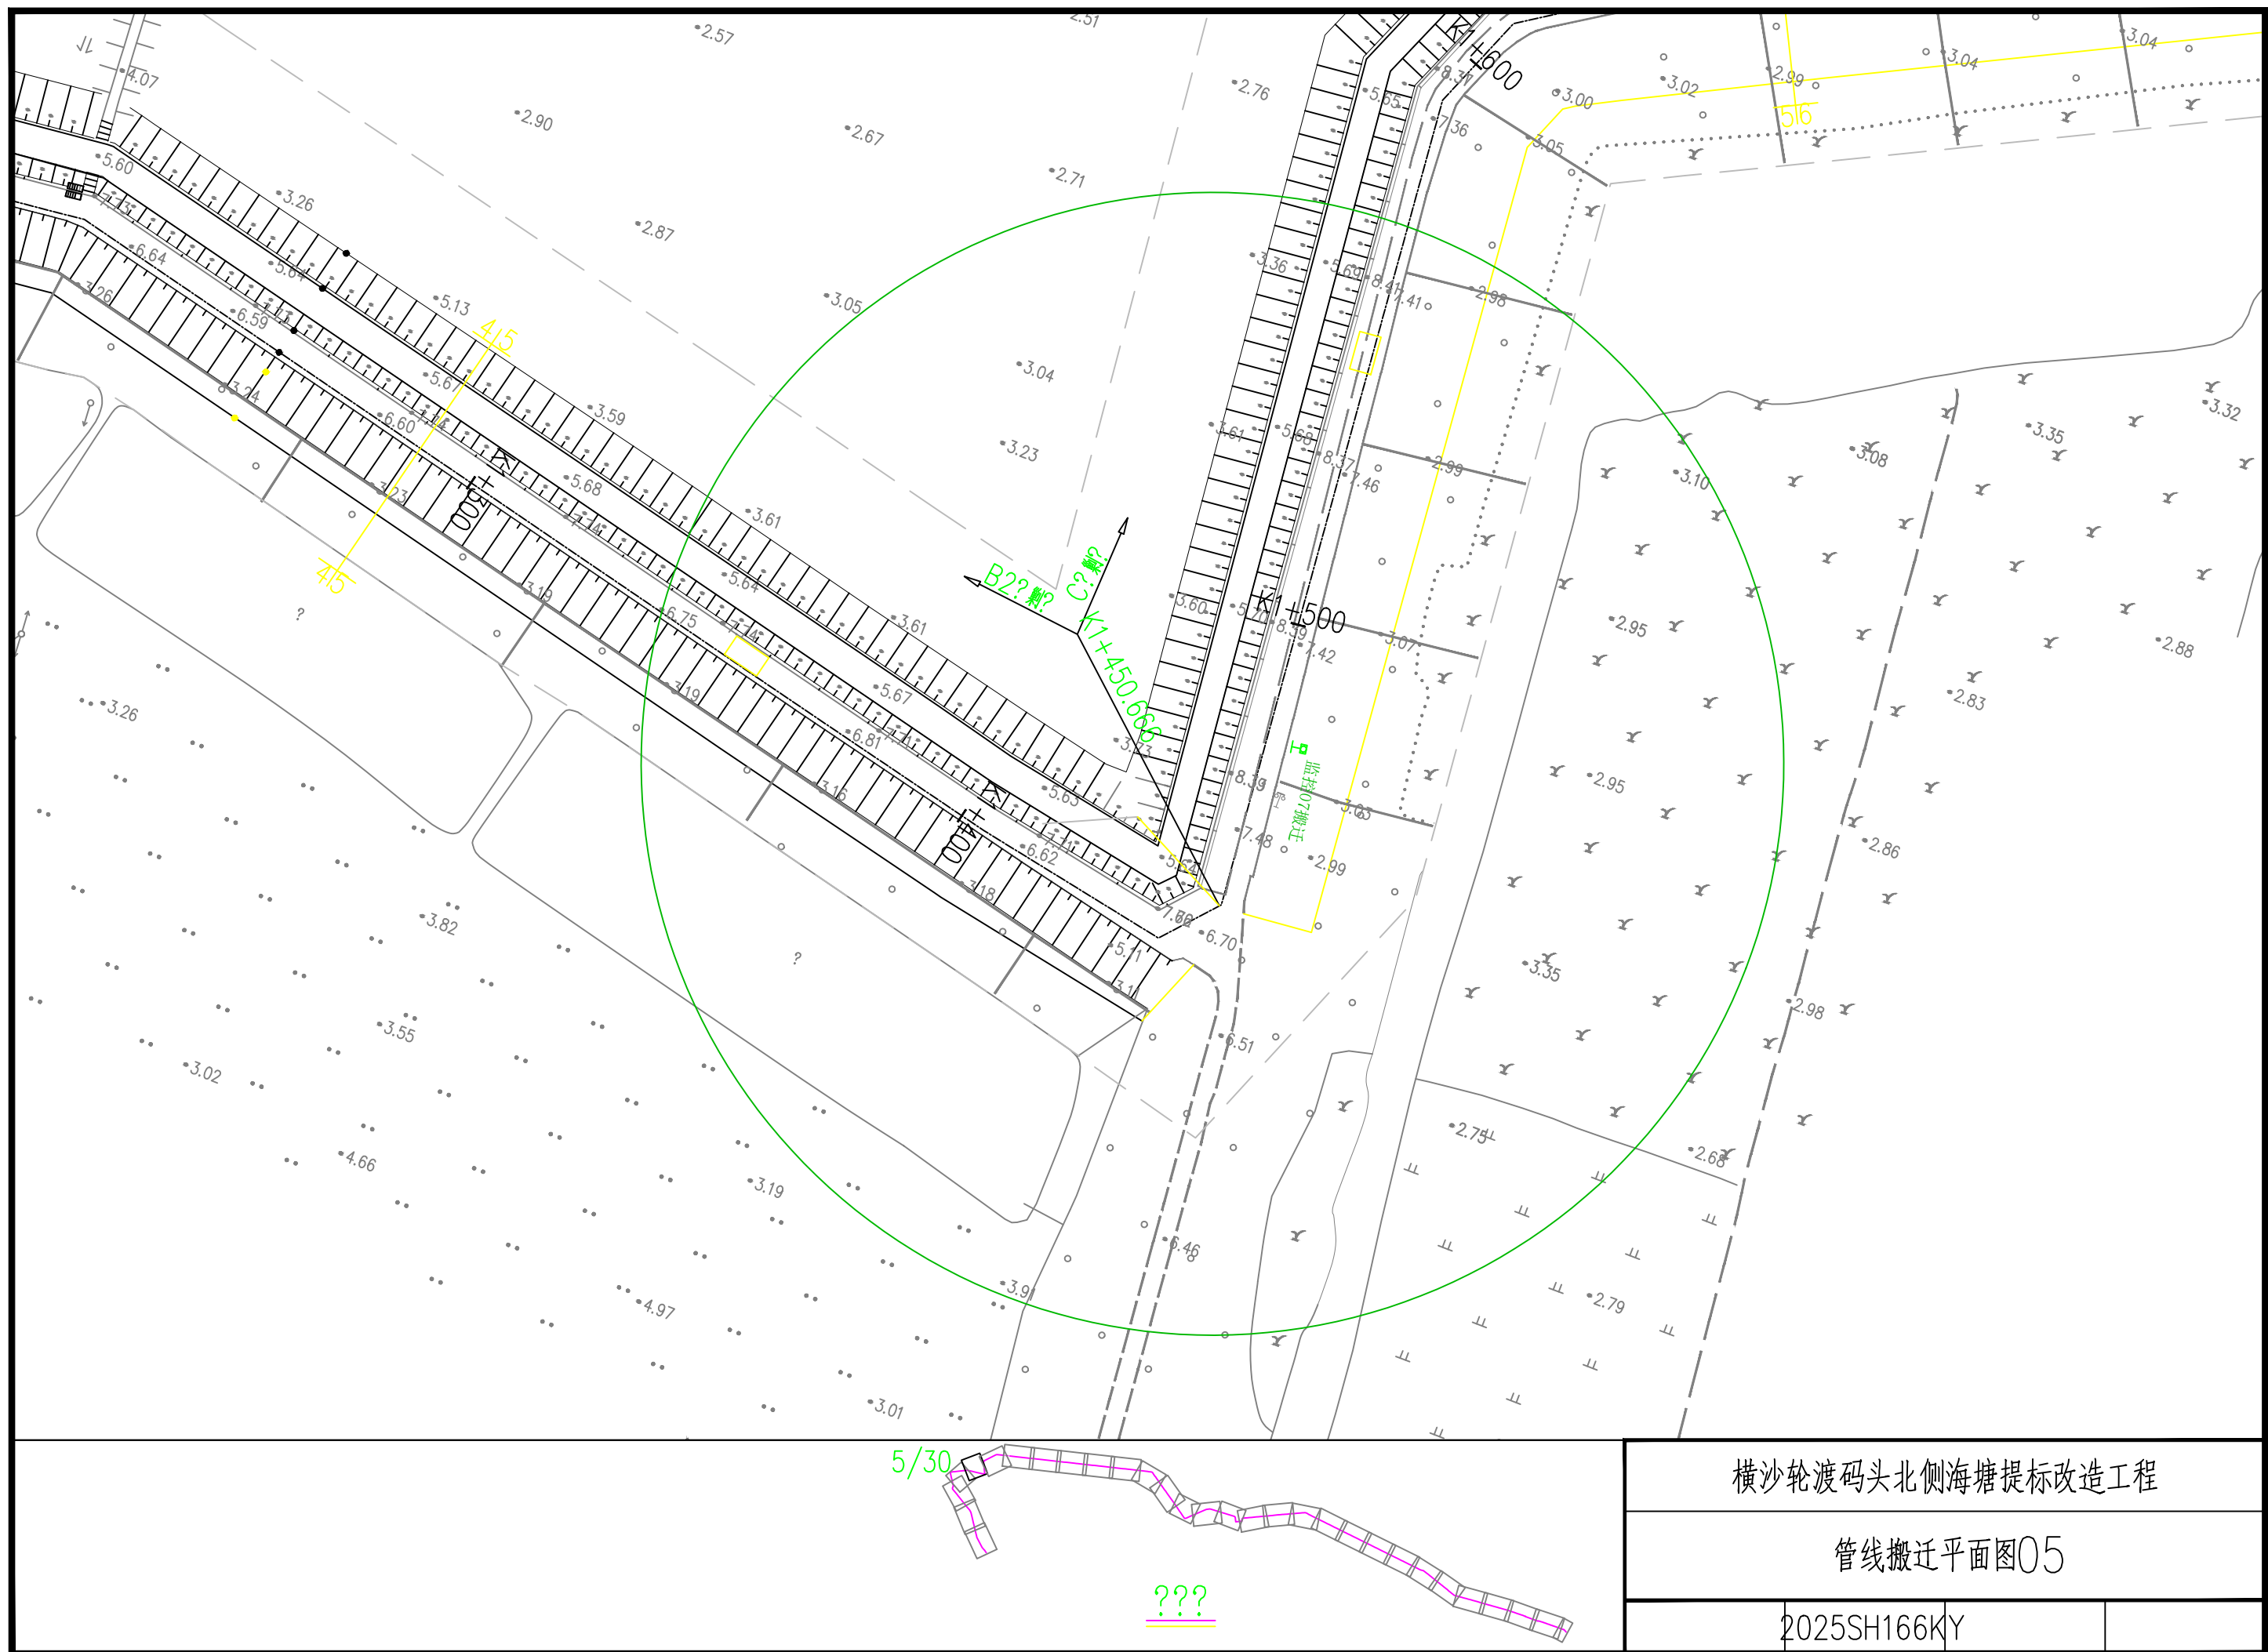

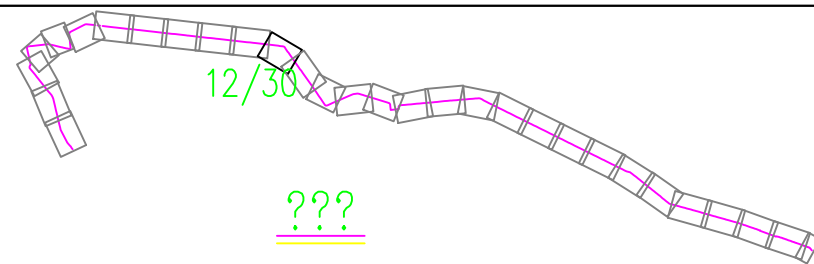



2025SH166KY

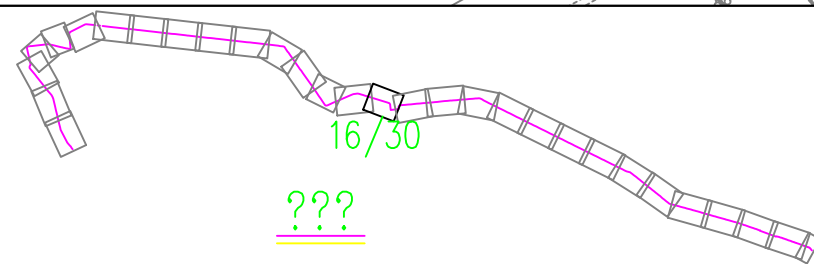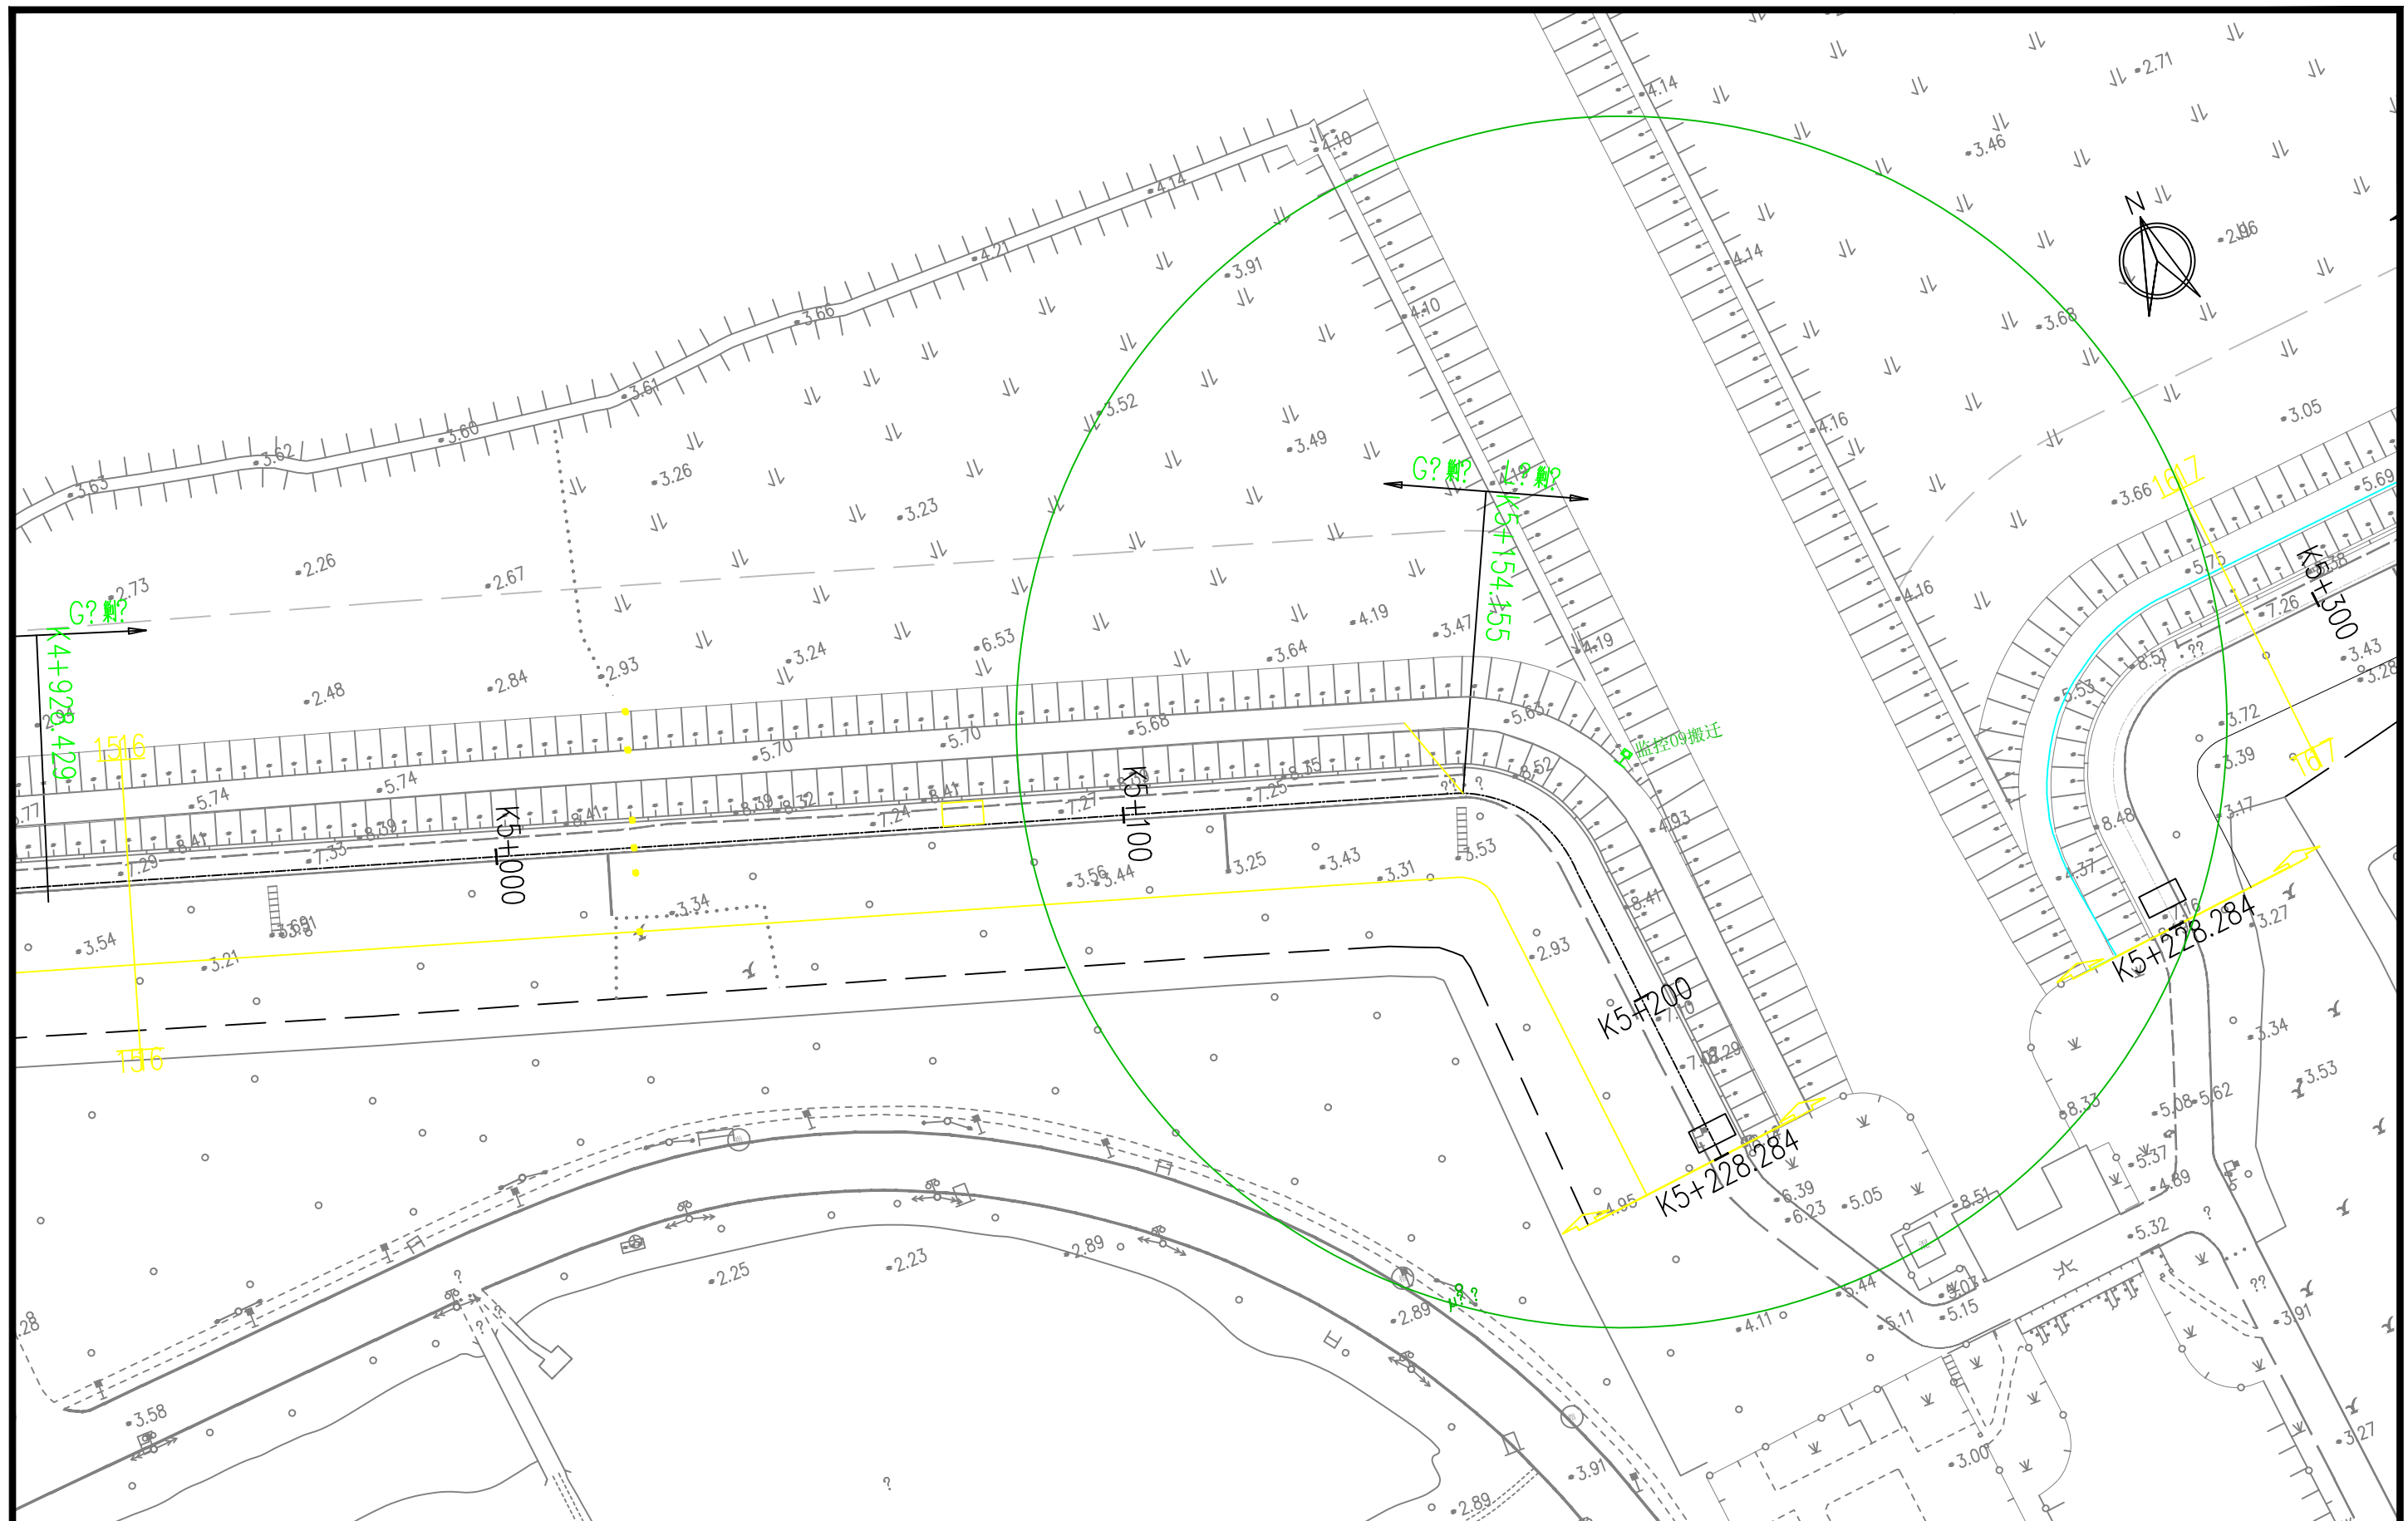

横沙轮渡码头北侧海塘提标改造工程

管线搬迁平面图08



2025SH166KY

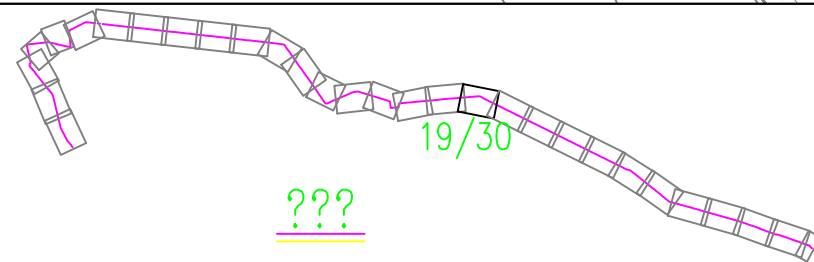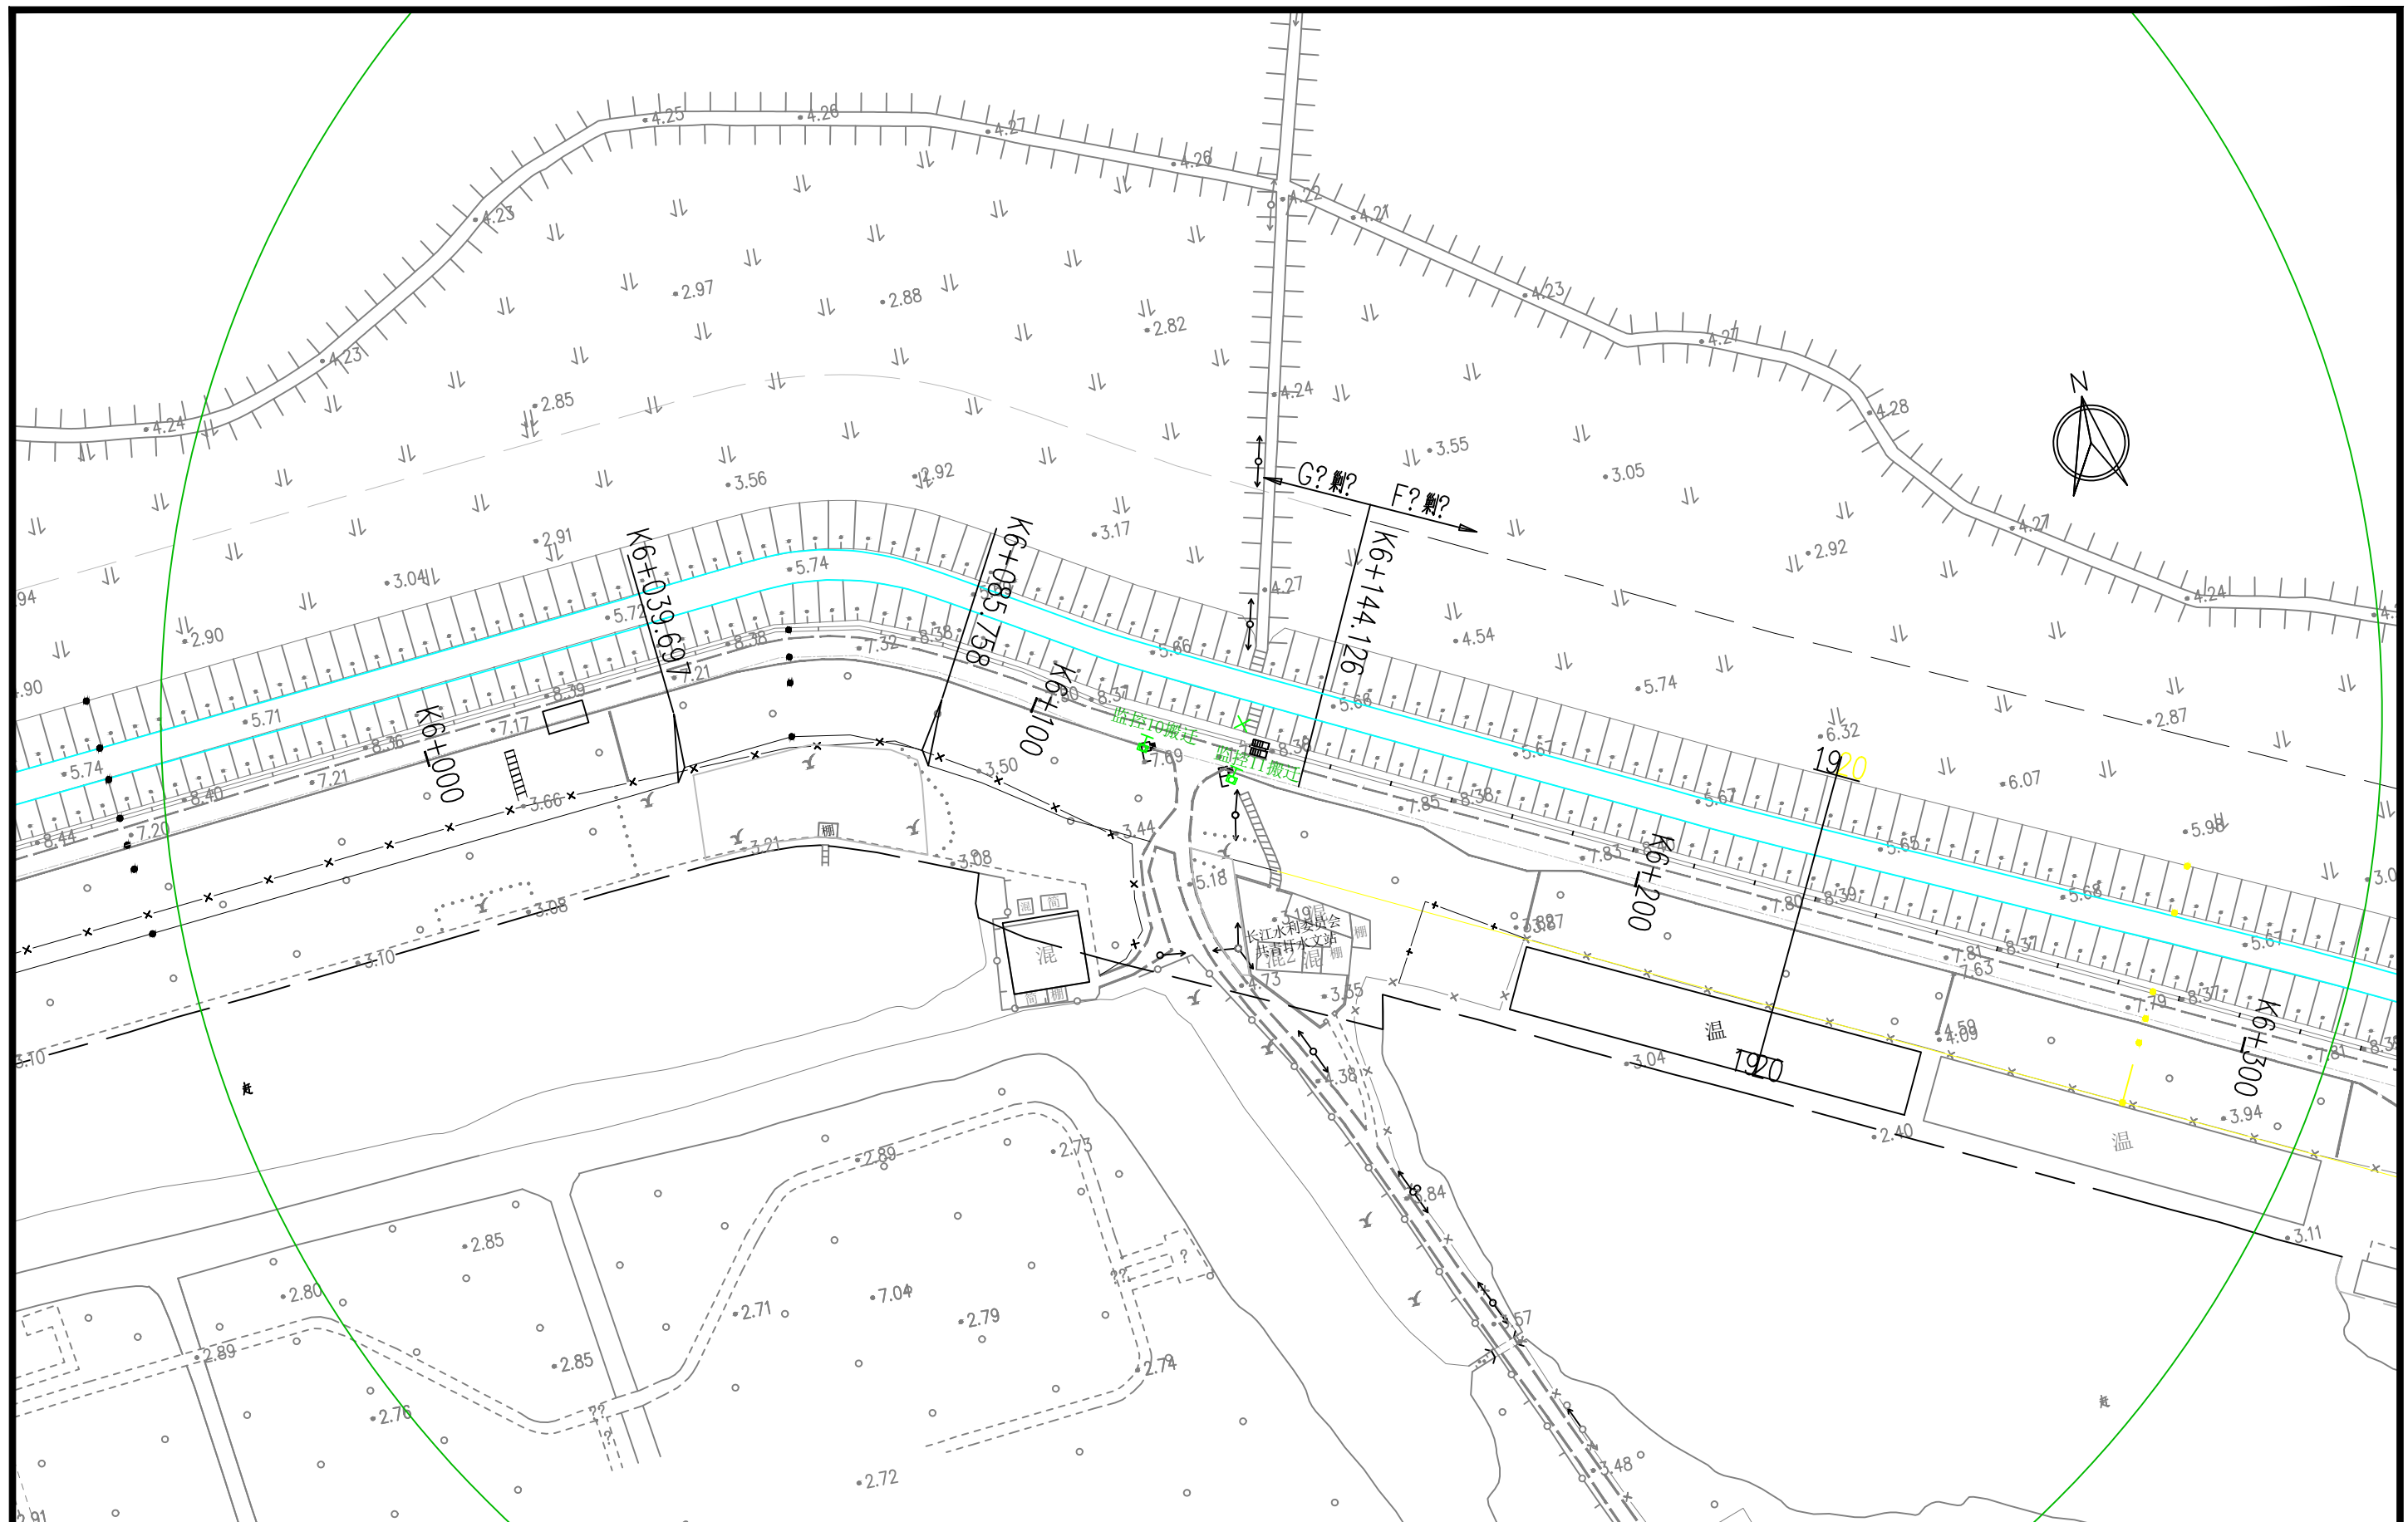

横沙轮渡码头北侧海塘提标改造工程

管线搬迁平面图09

2025SH166KY

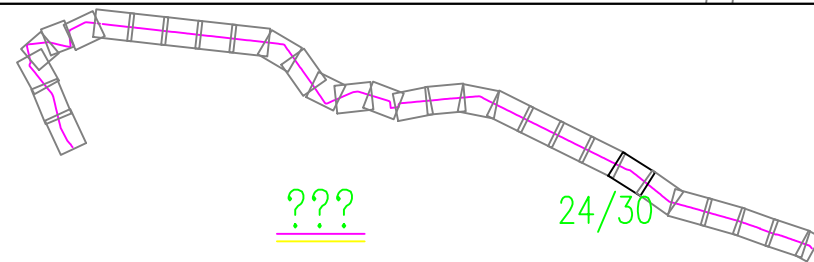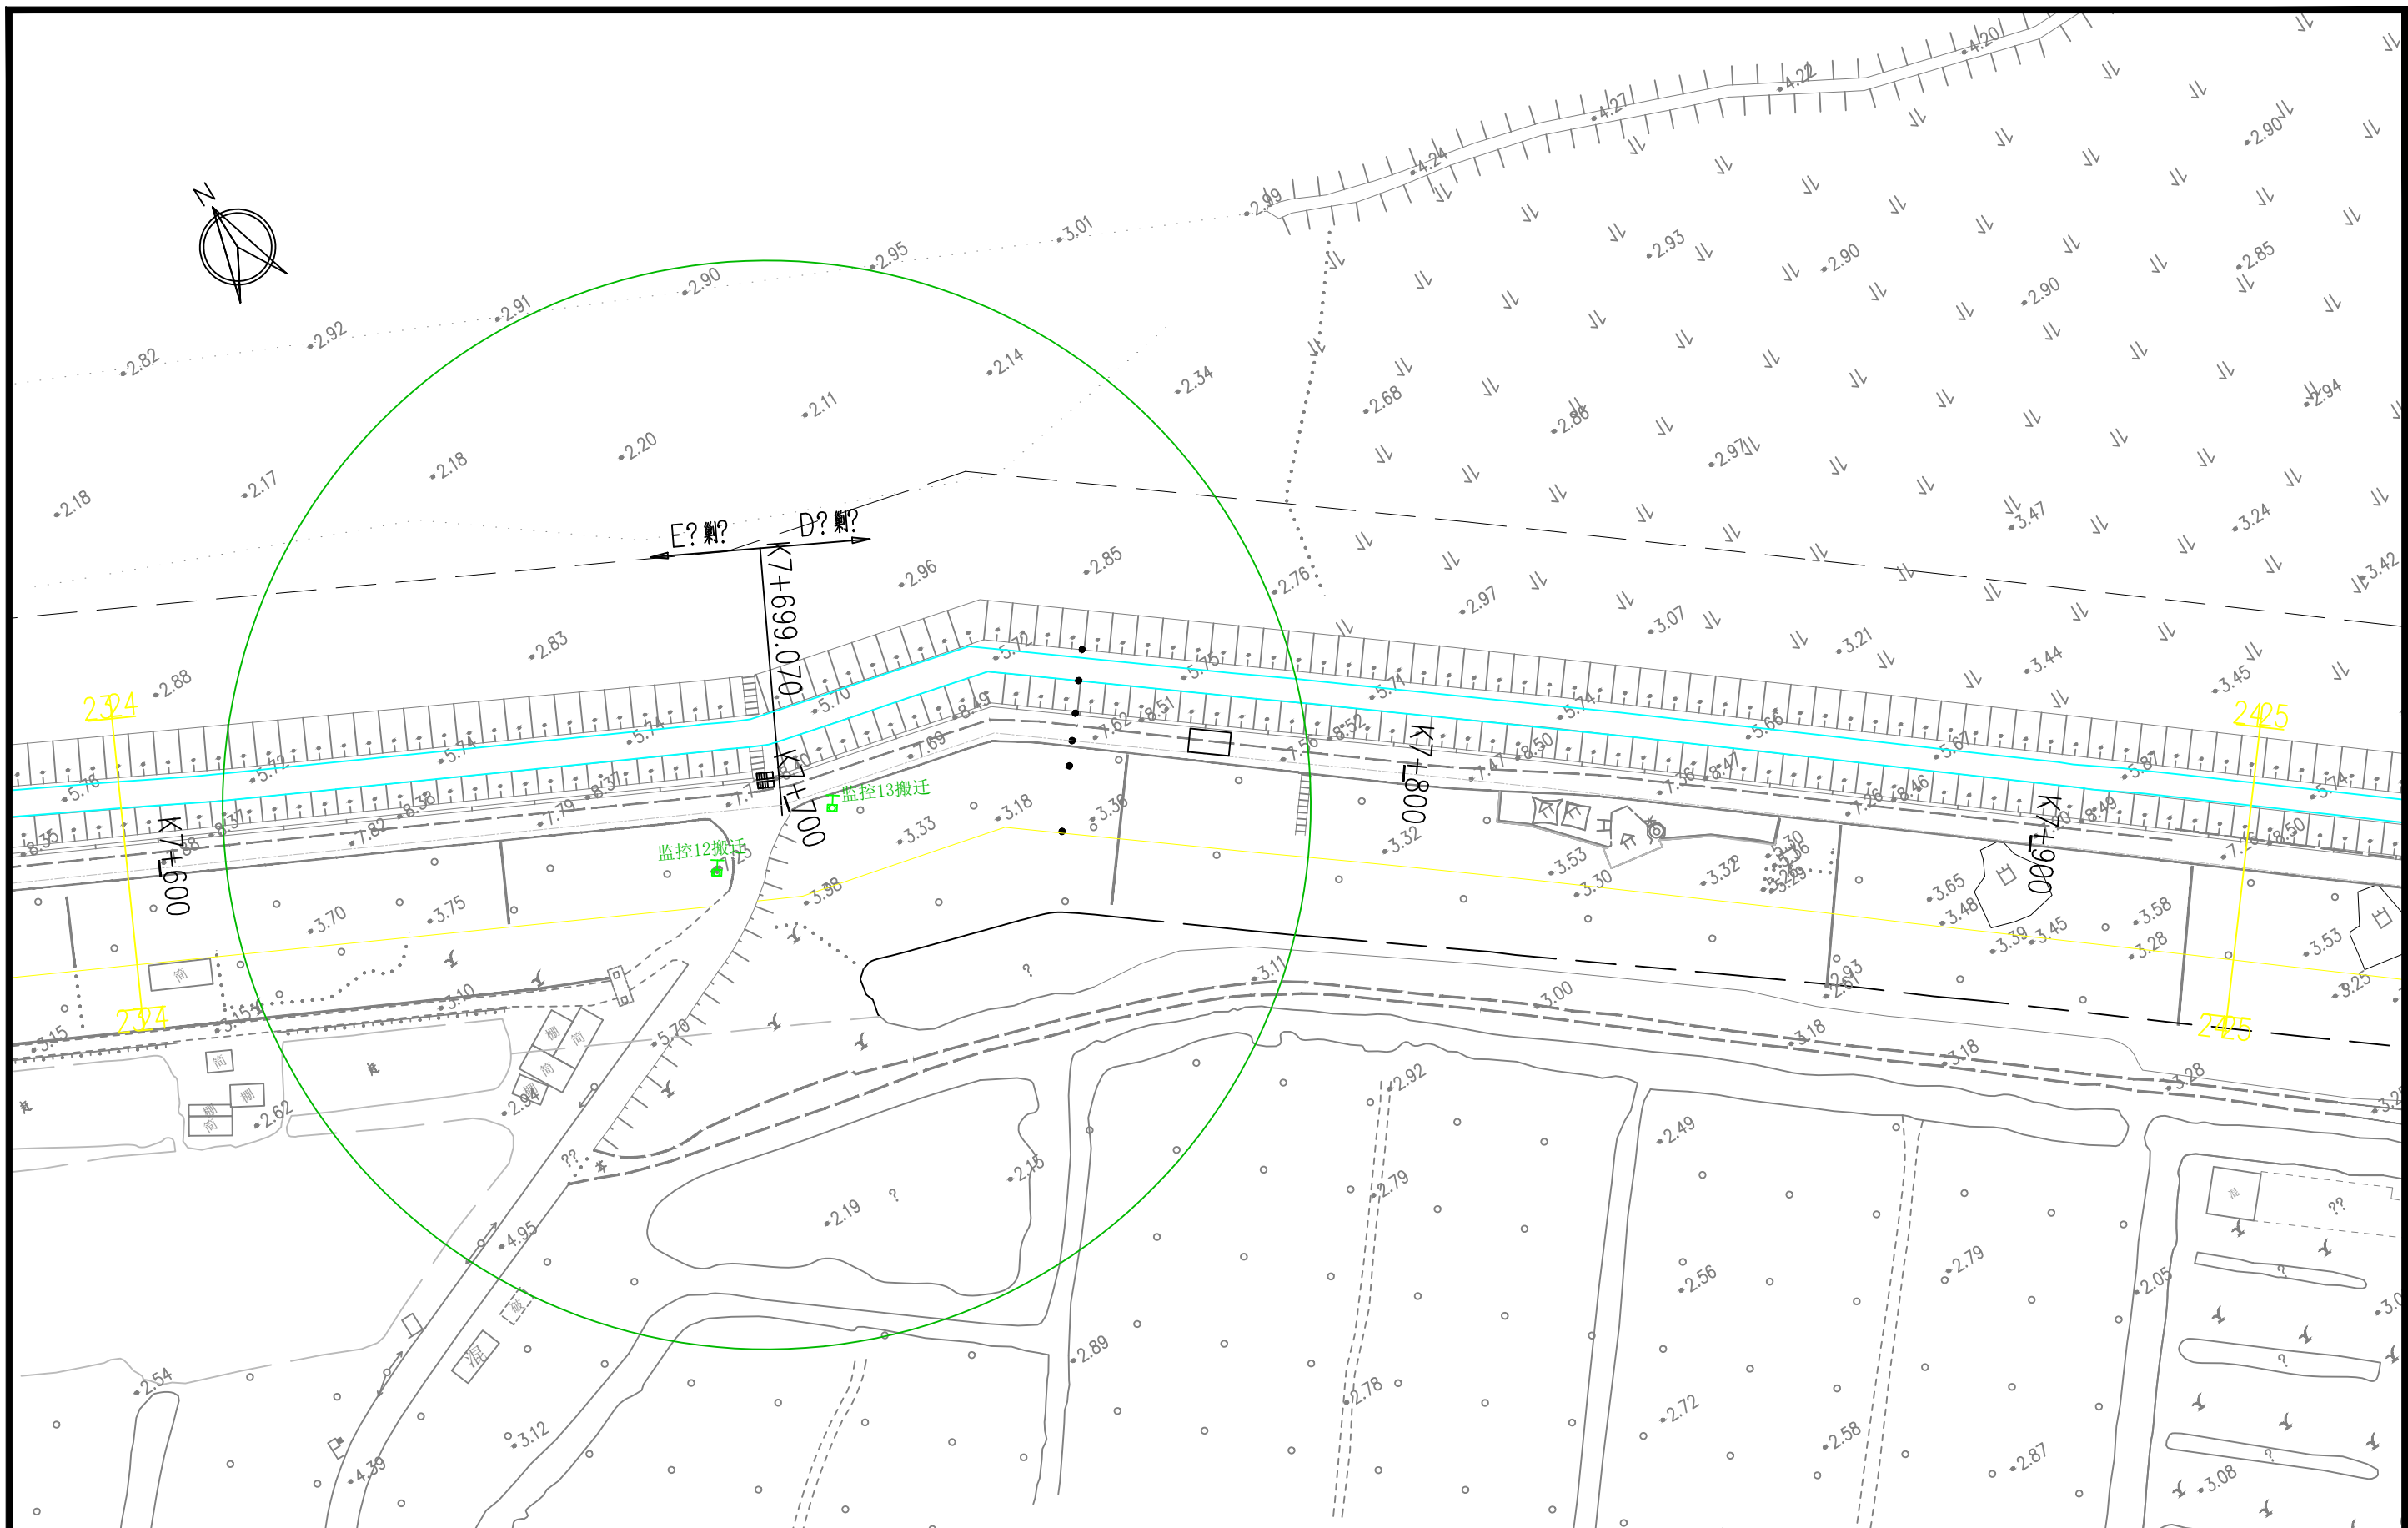


横沙轮渡码头北侧海塘提标改造工程

管线搬迁平面图10

2025SH166KY

???

24/30

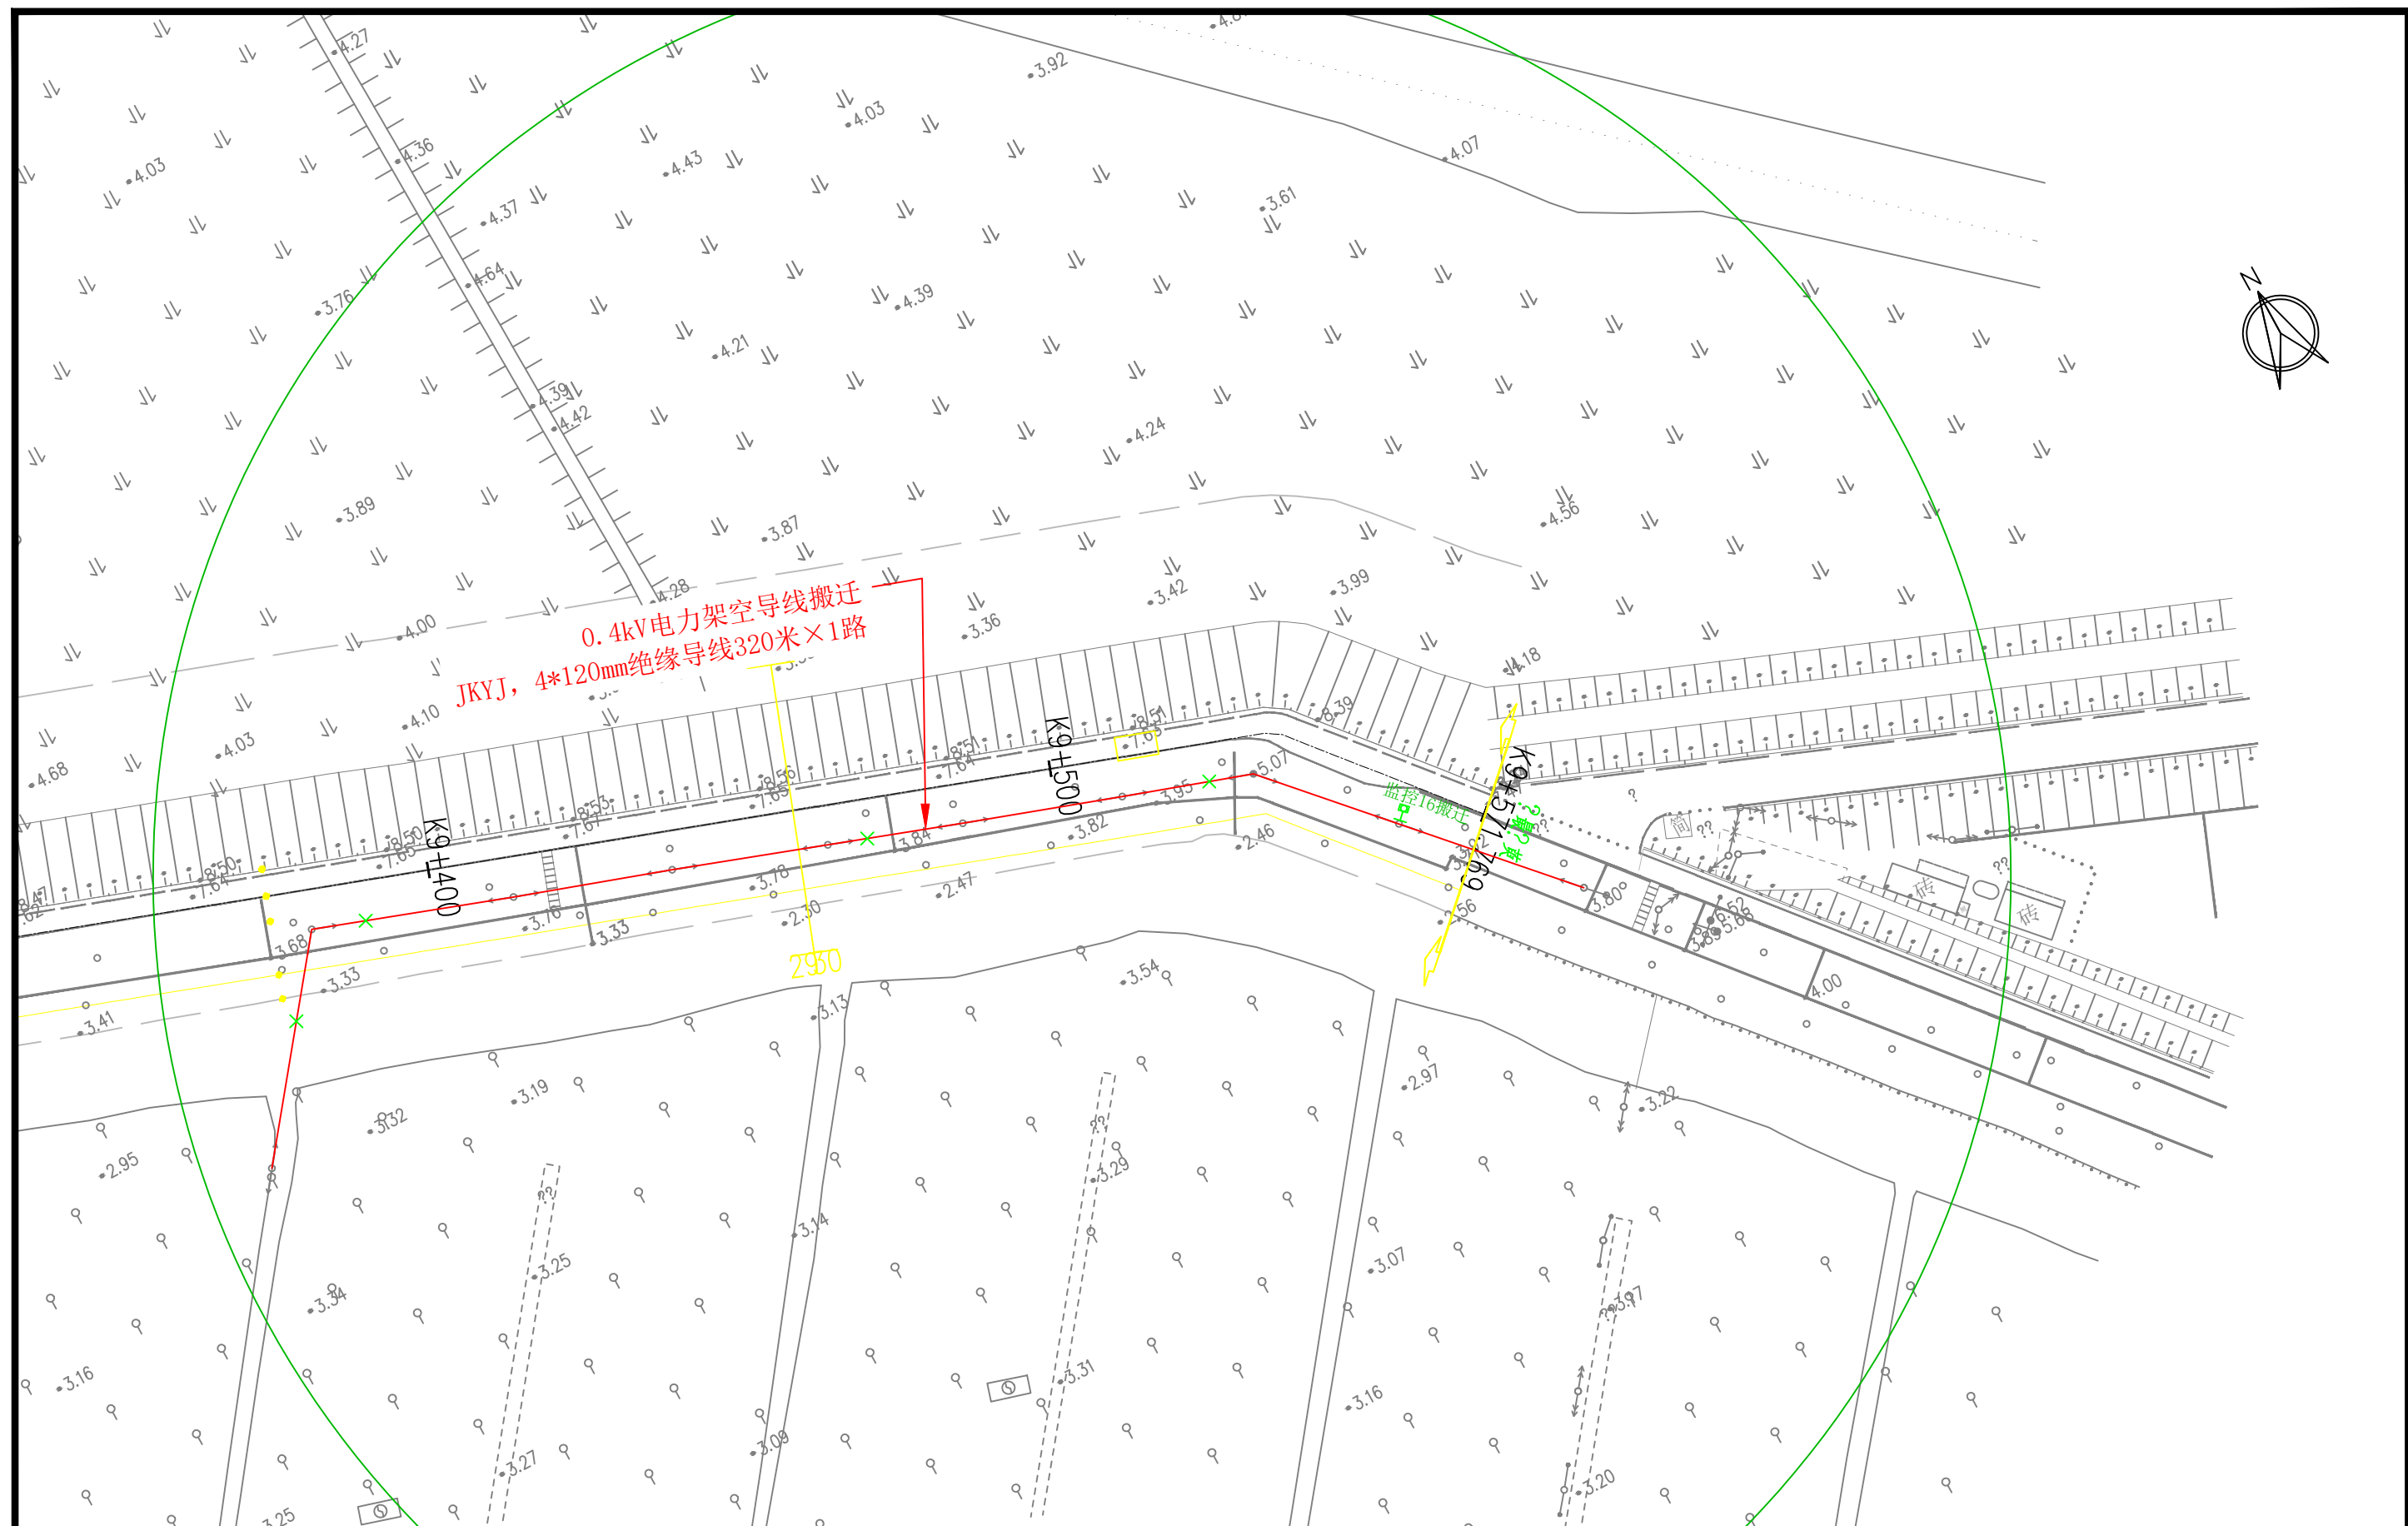


横沙轮渡码头北侧海塘提标改造工程

管线搬迁平面图12

2025SH166KY

???

30/30

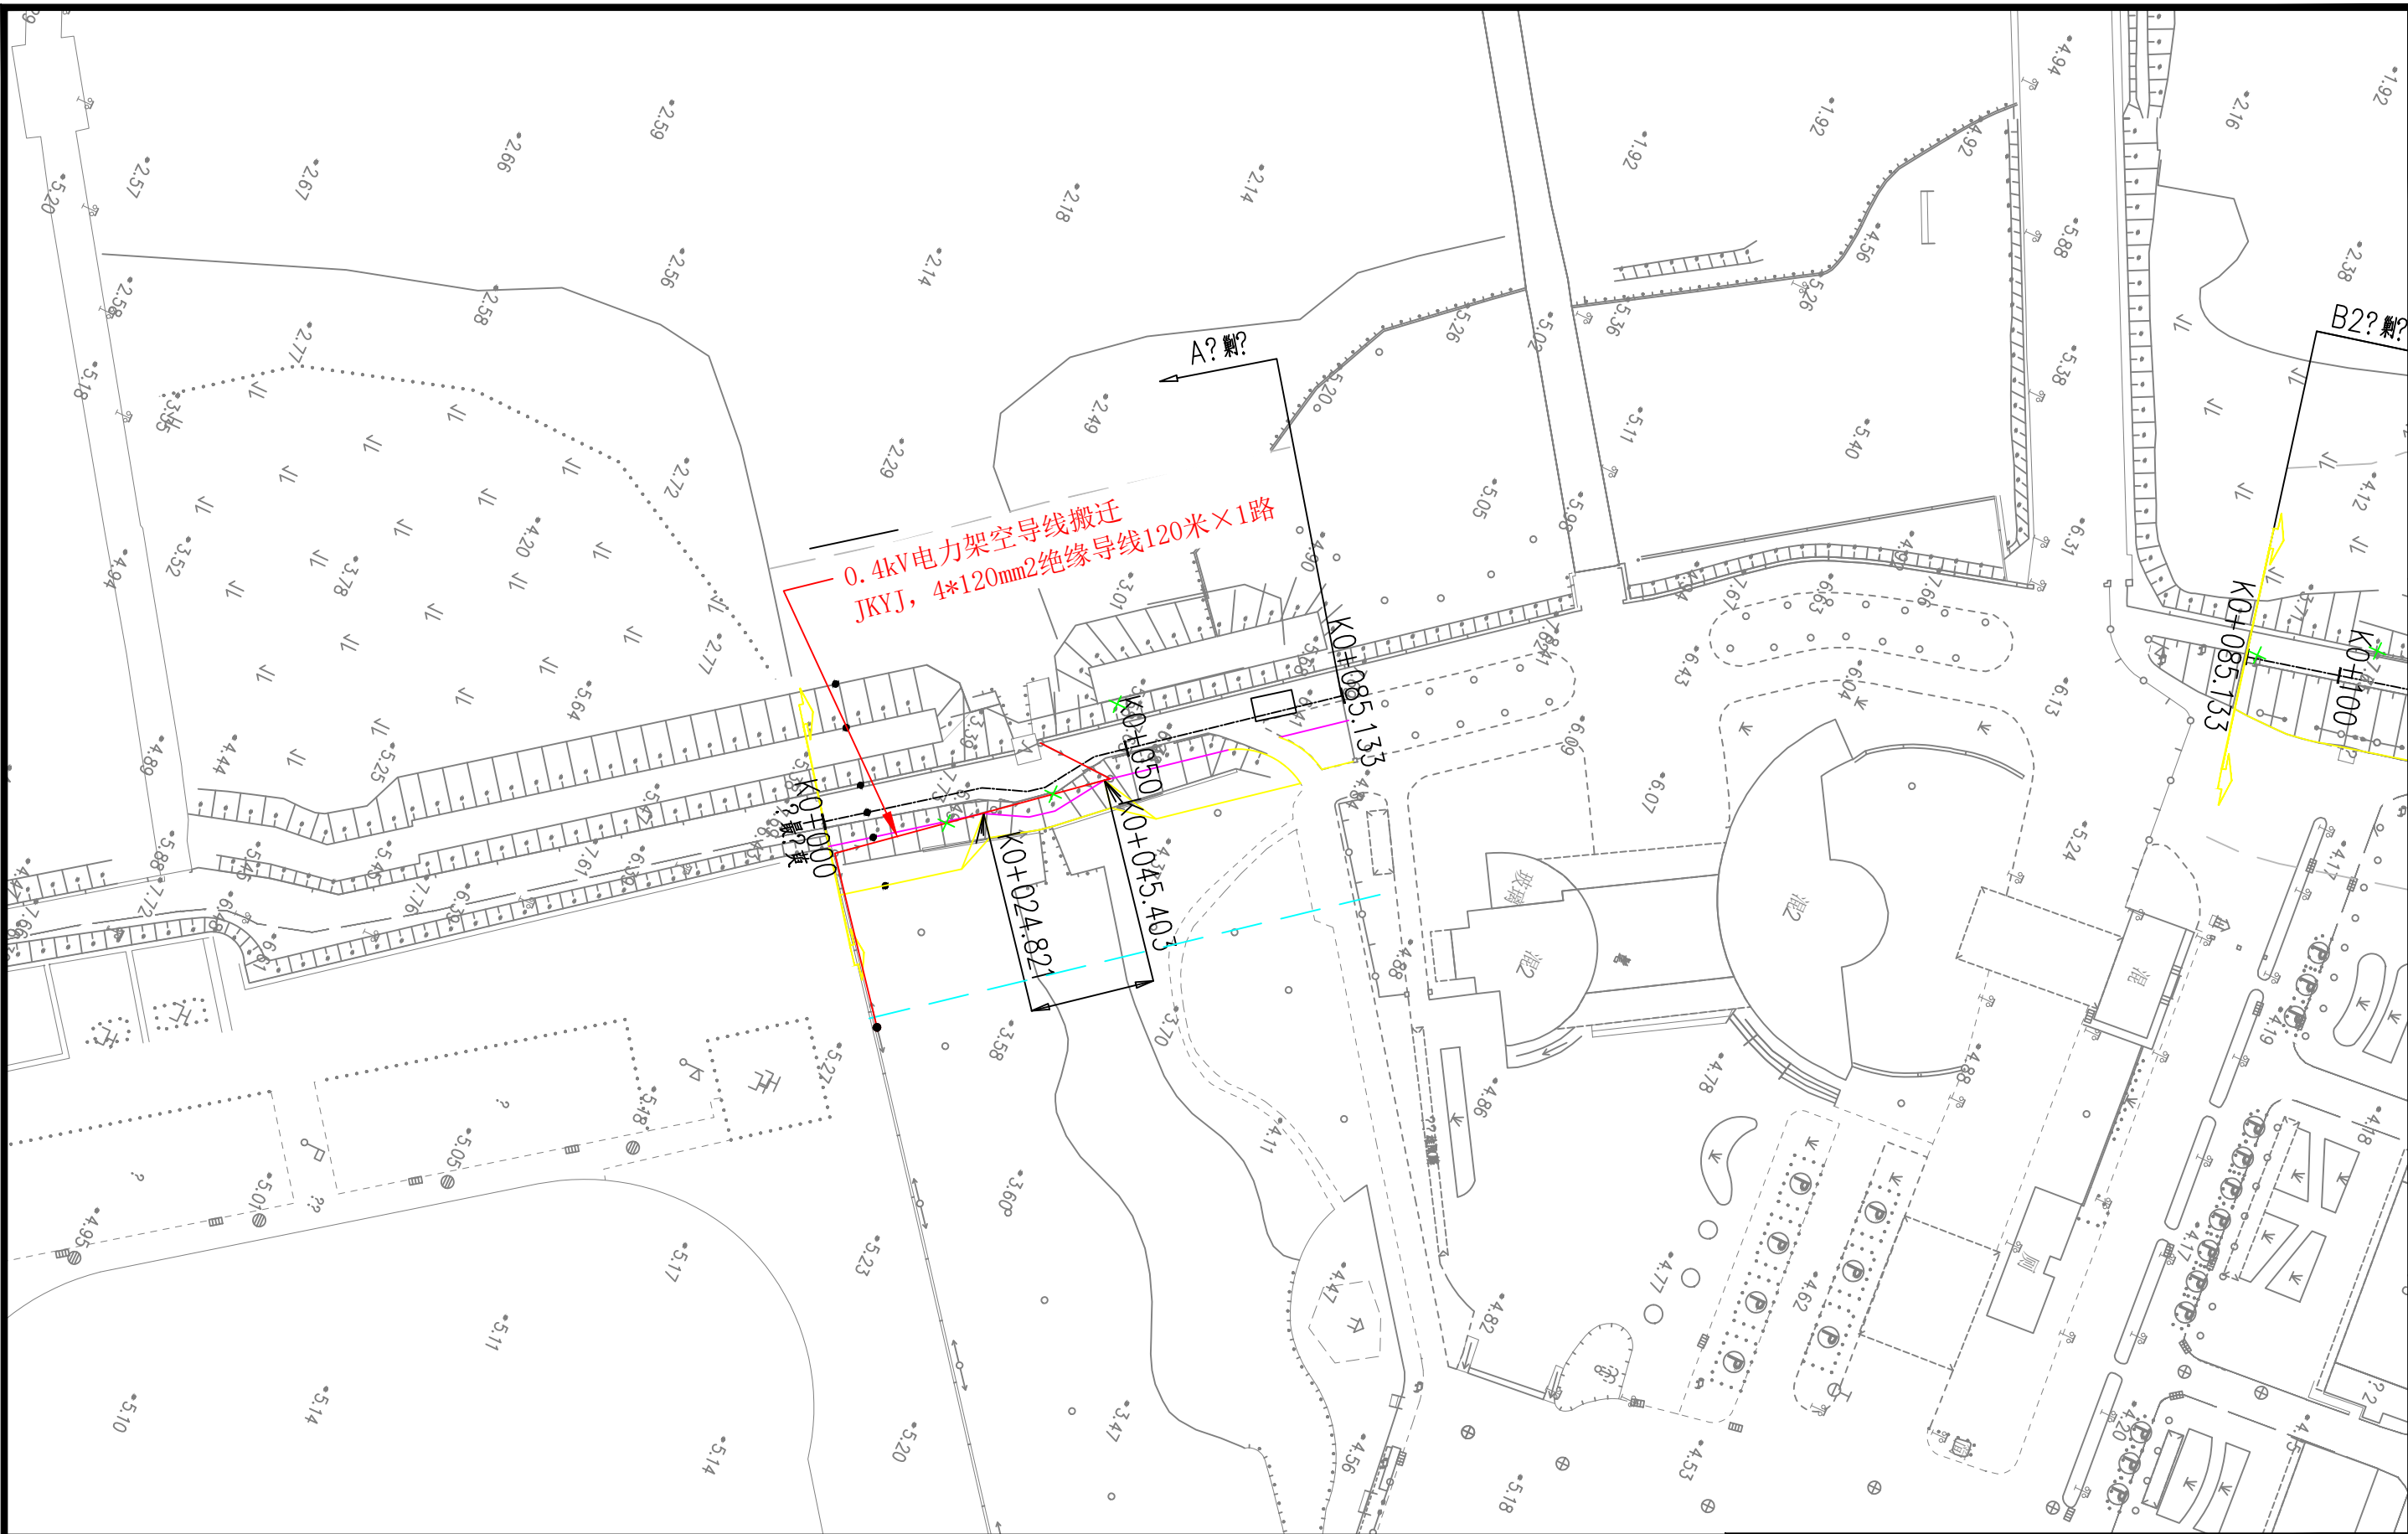


1/30

???

横沙轮渡码头北侧海塘提标改造工程

管线搬迁平面图13

2025SH166KY

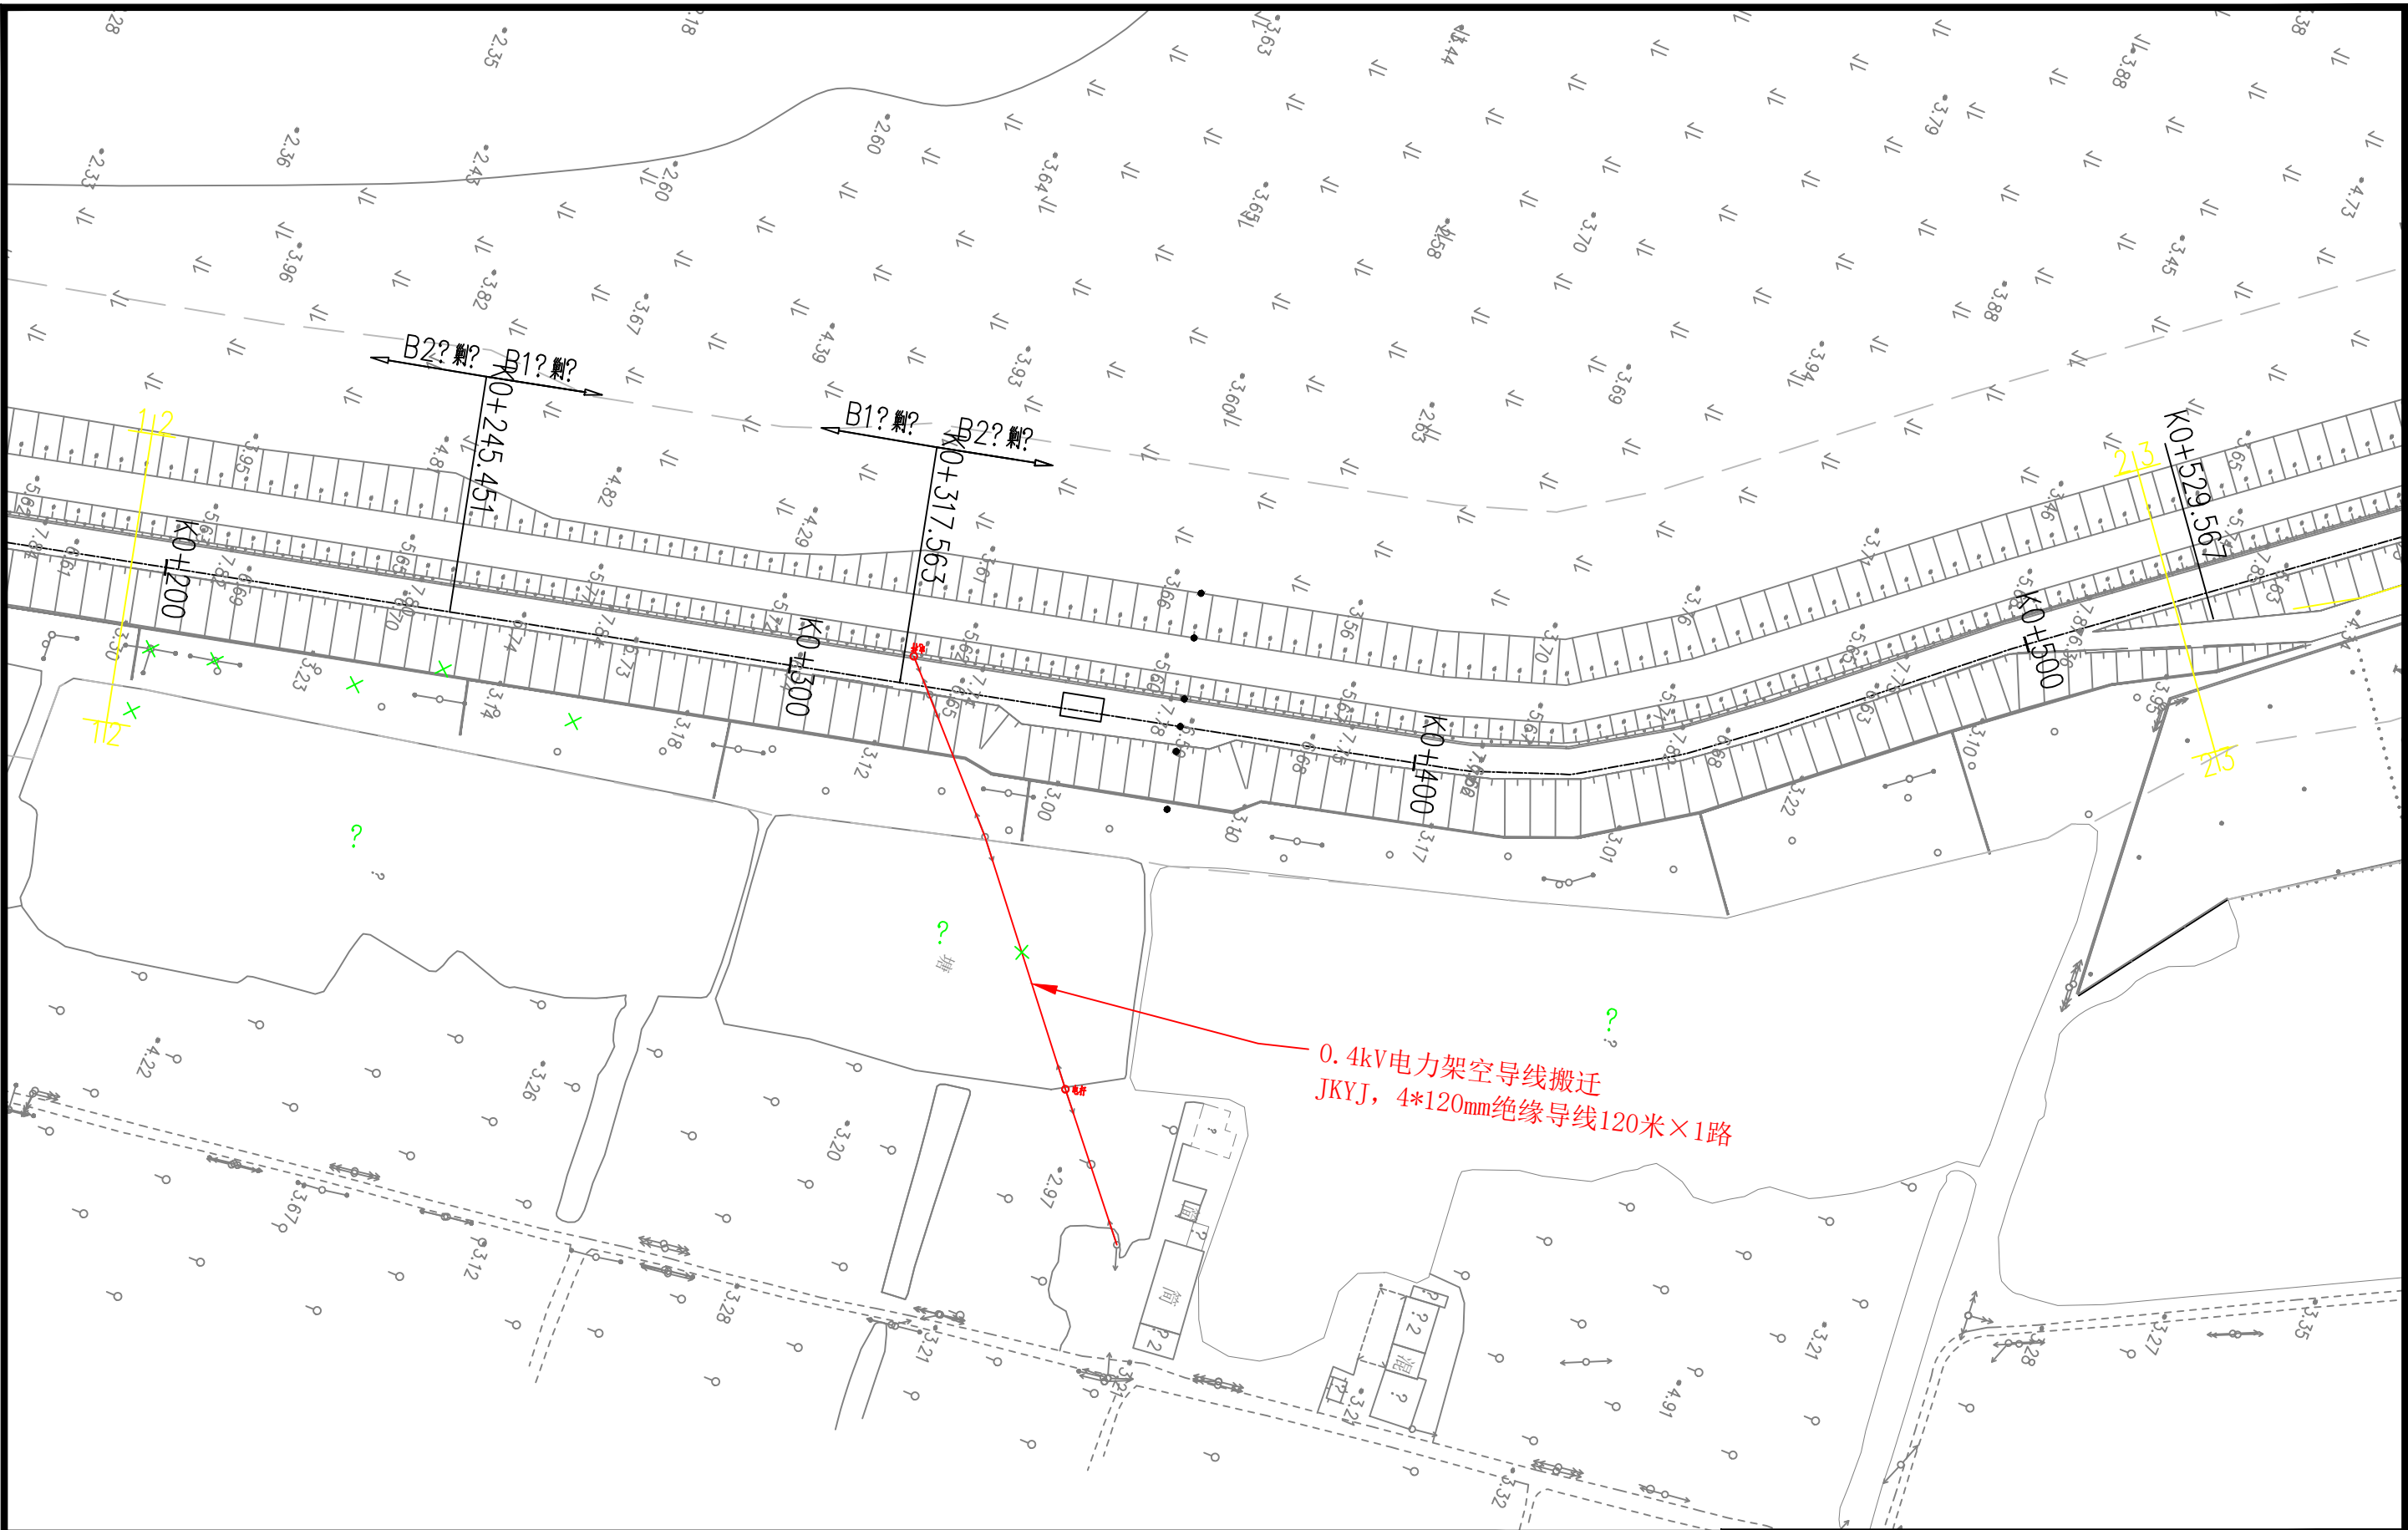

横沙轮渡码头北侧海塘提标改造工程	
管线搬迁平面图14	
2025SH166KY	

