



北楼负1层平面图

阴影区域不在本次采购范围内，无需配置家具

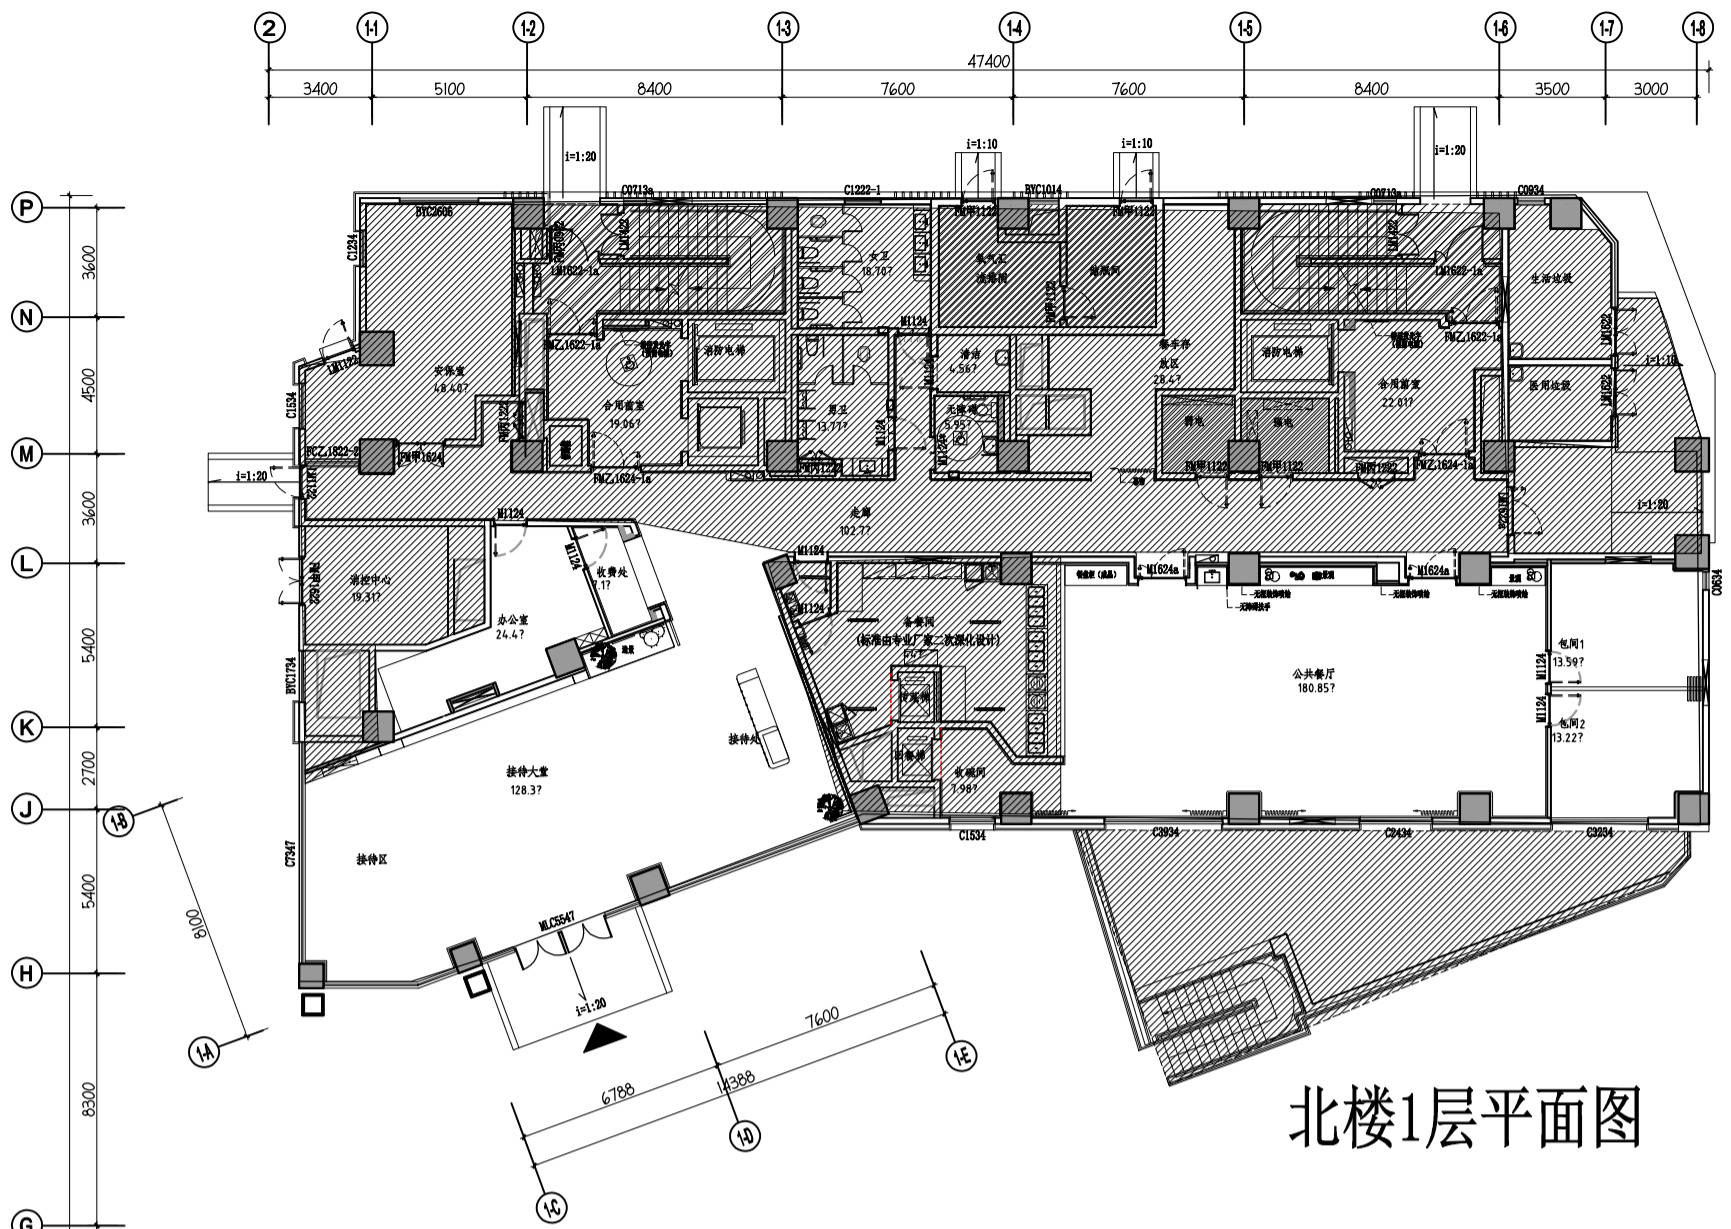


北楼1层平面图

阴影区域不在本次采购范围内，无需配置家具

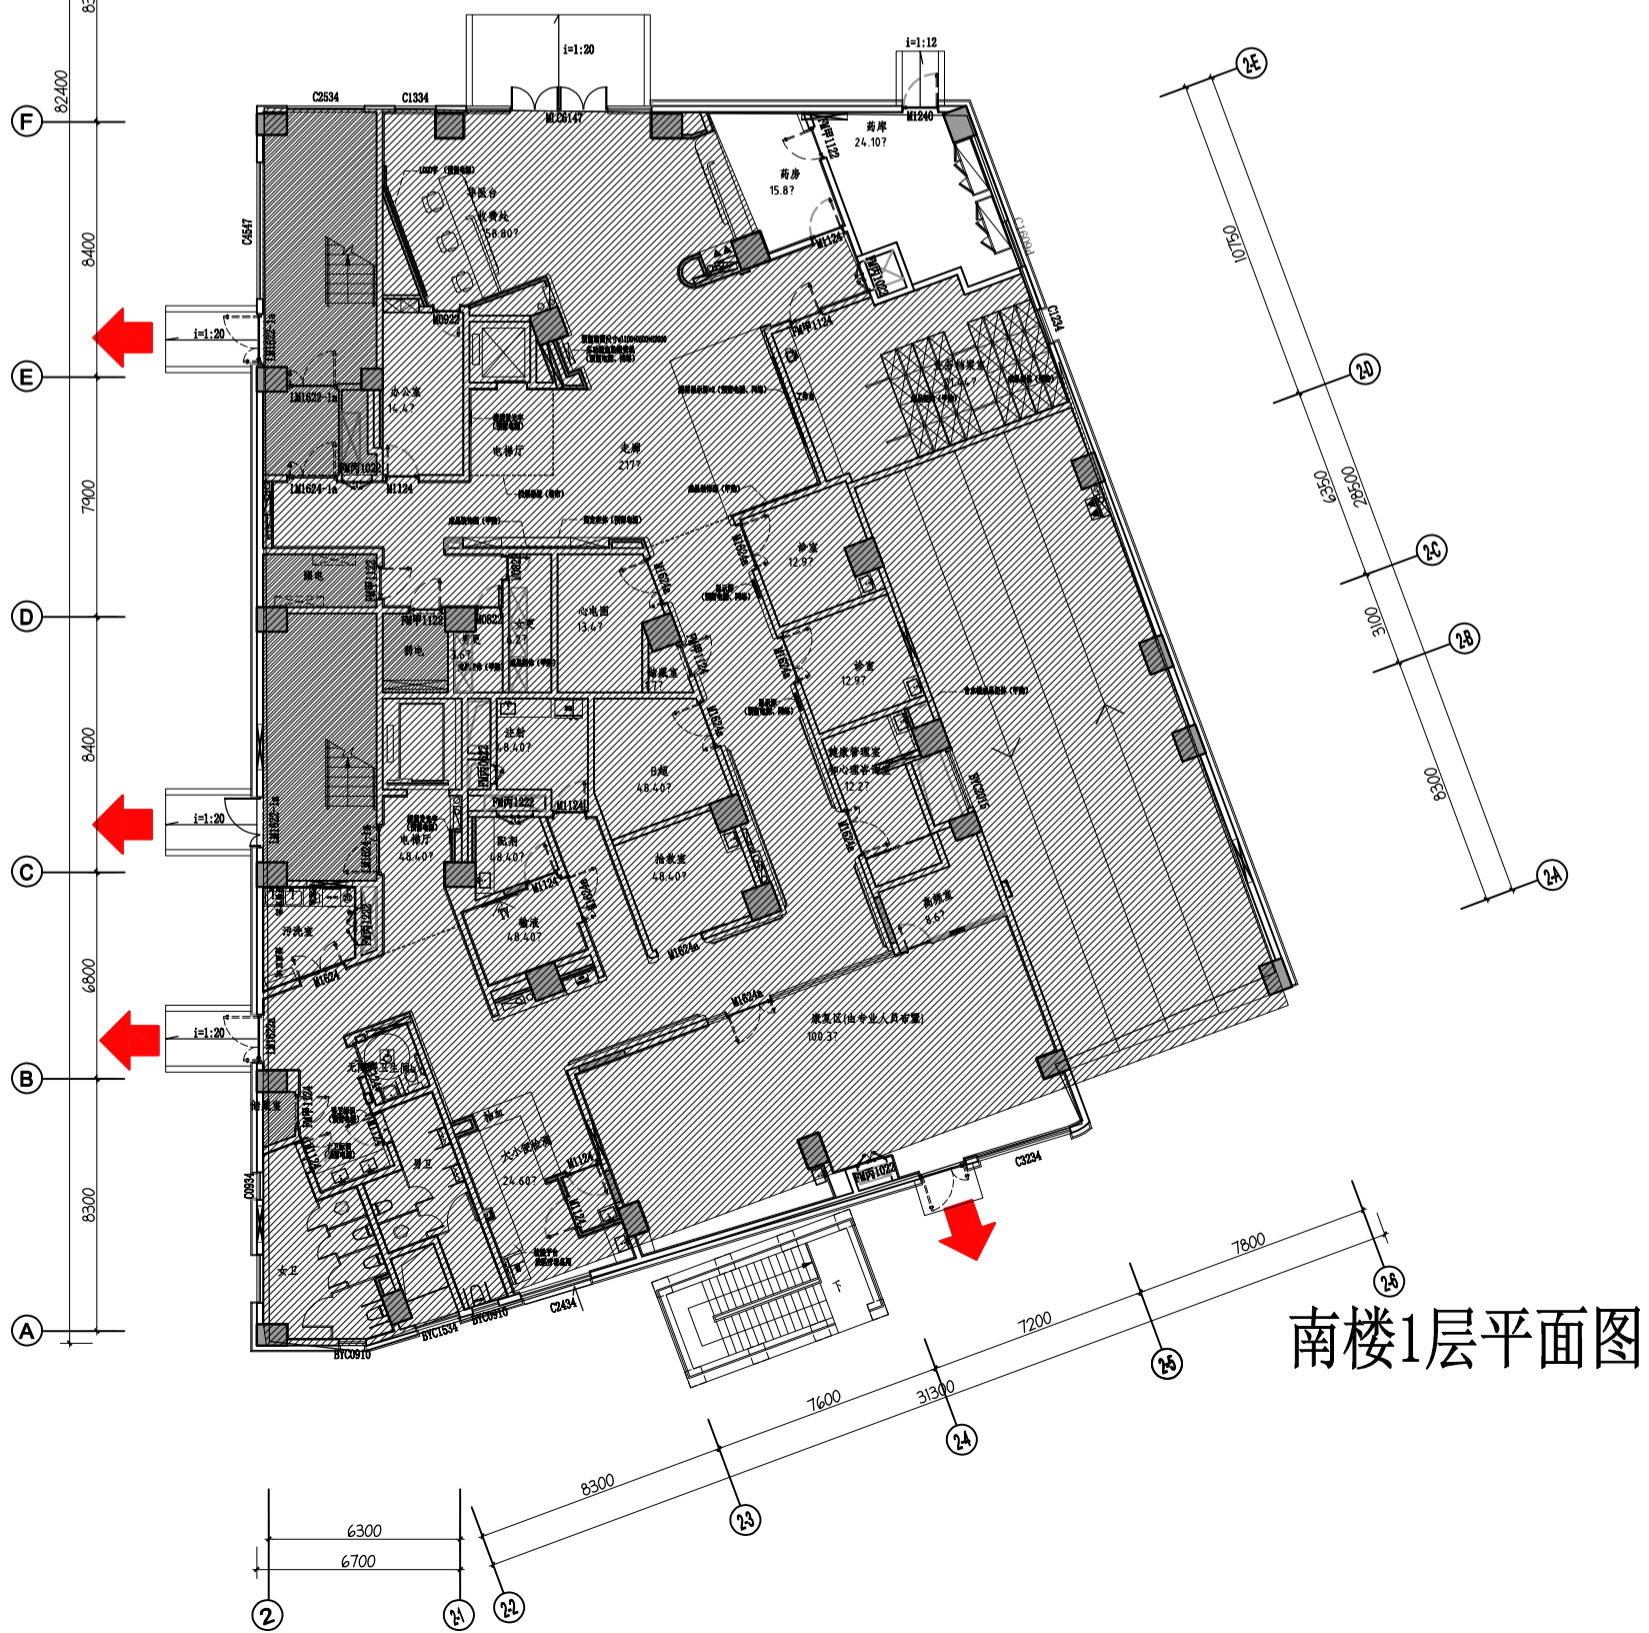

南楼1层平面图

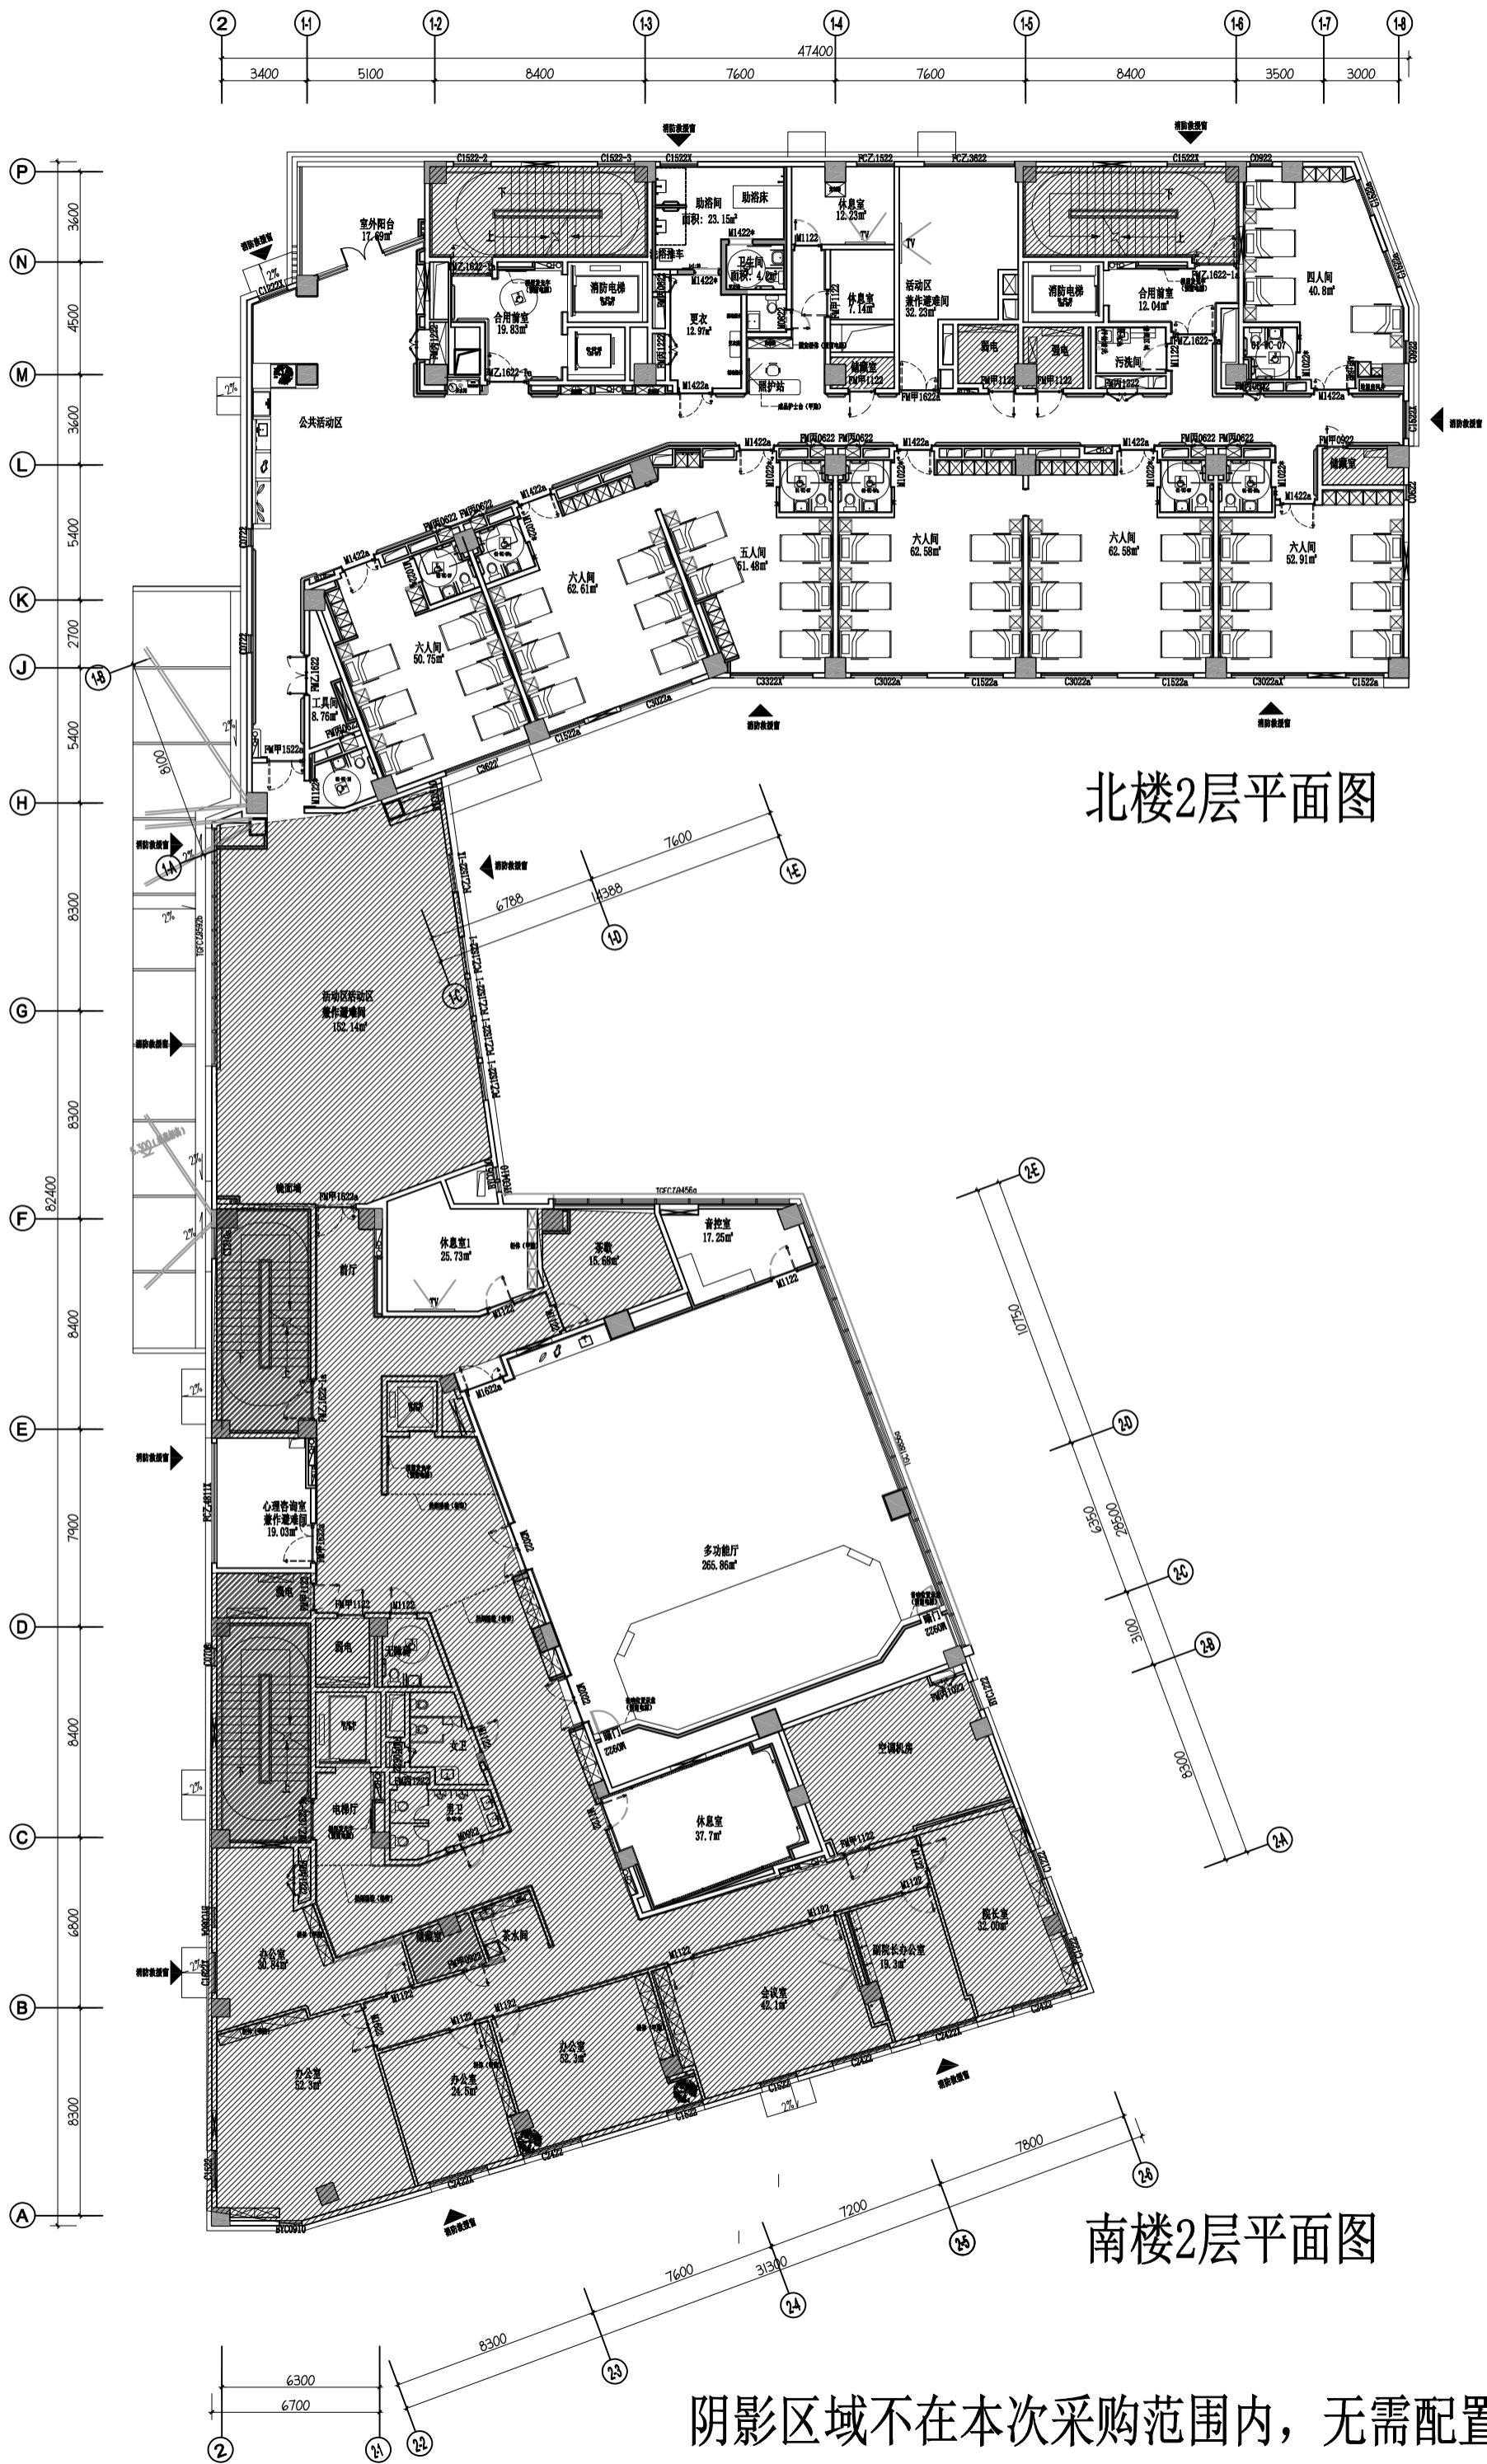

北楼2层平面图


南楼2层平面图

阴影区域不在本次采购范围内，无需配置家具







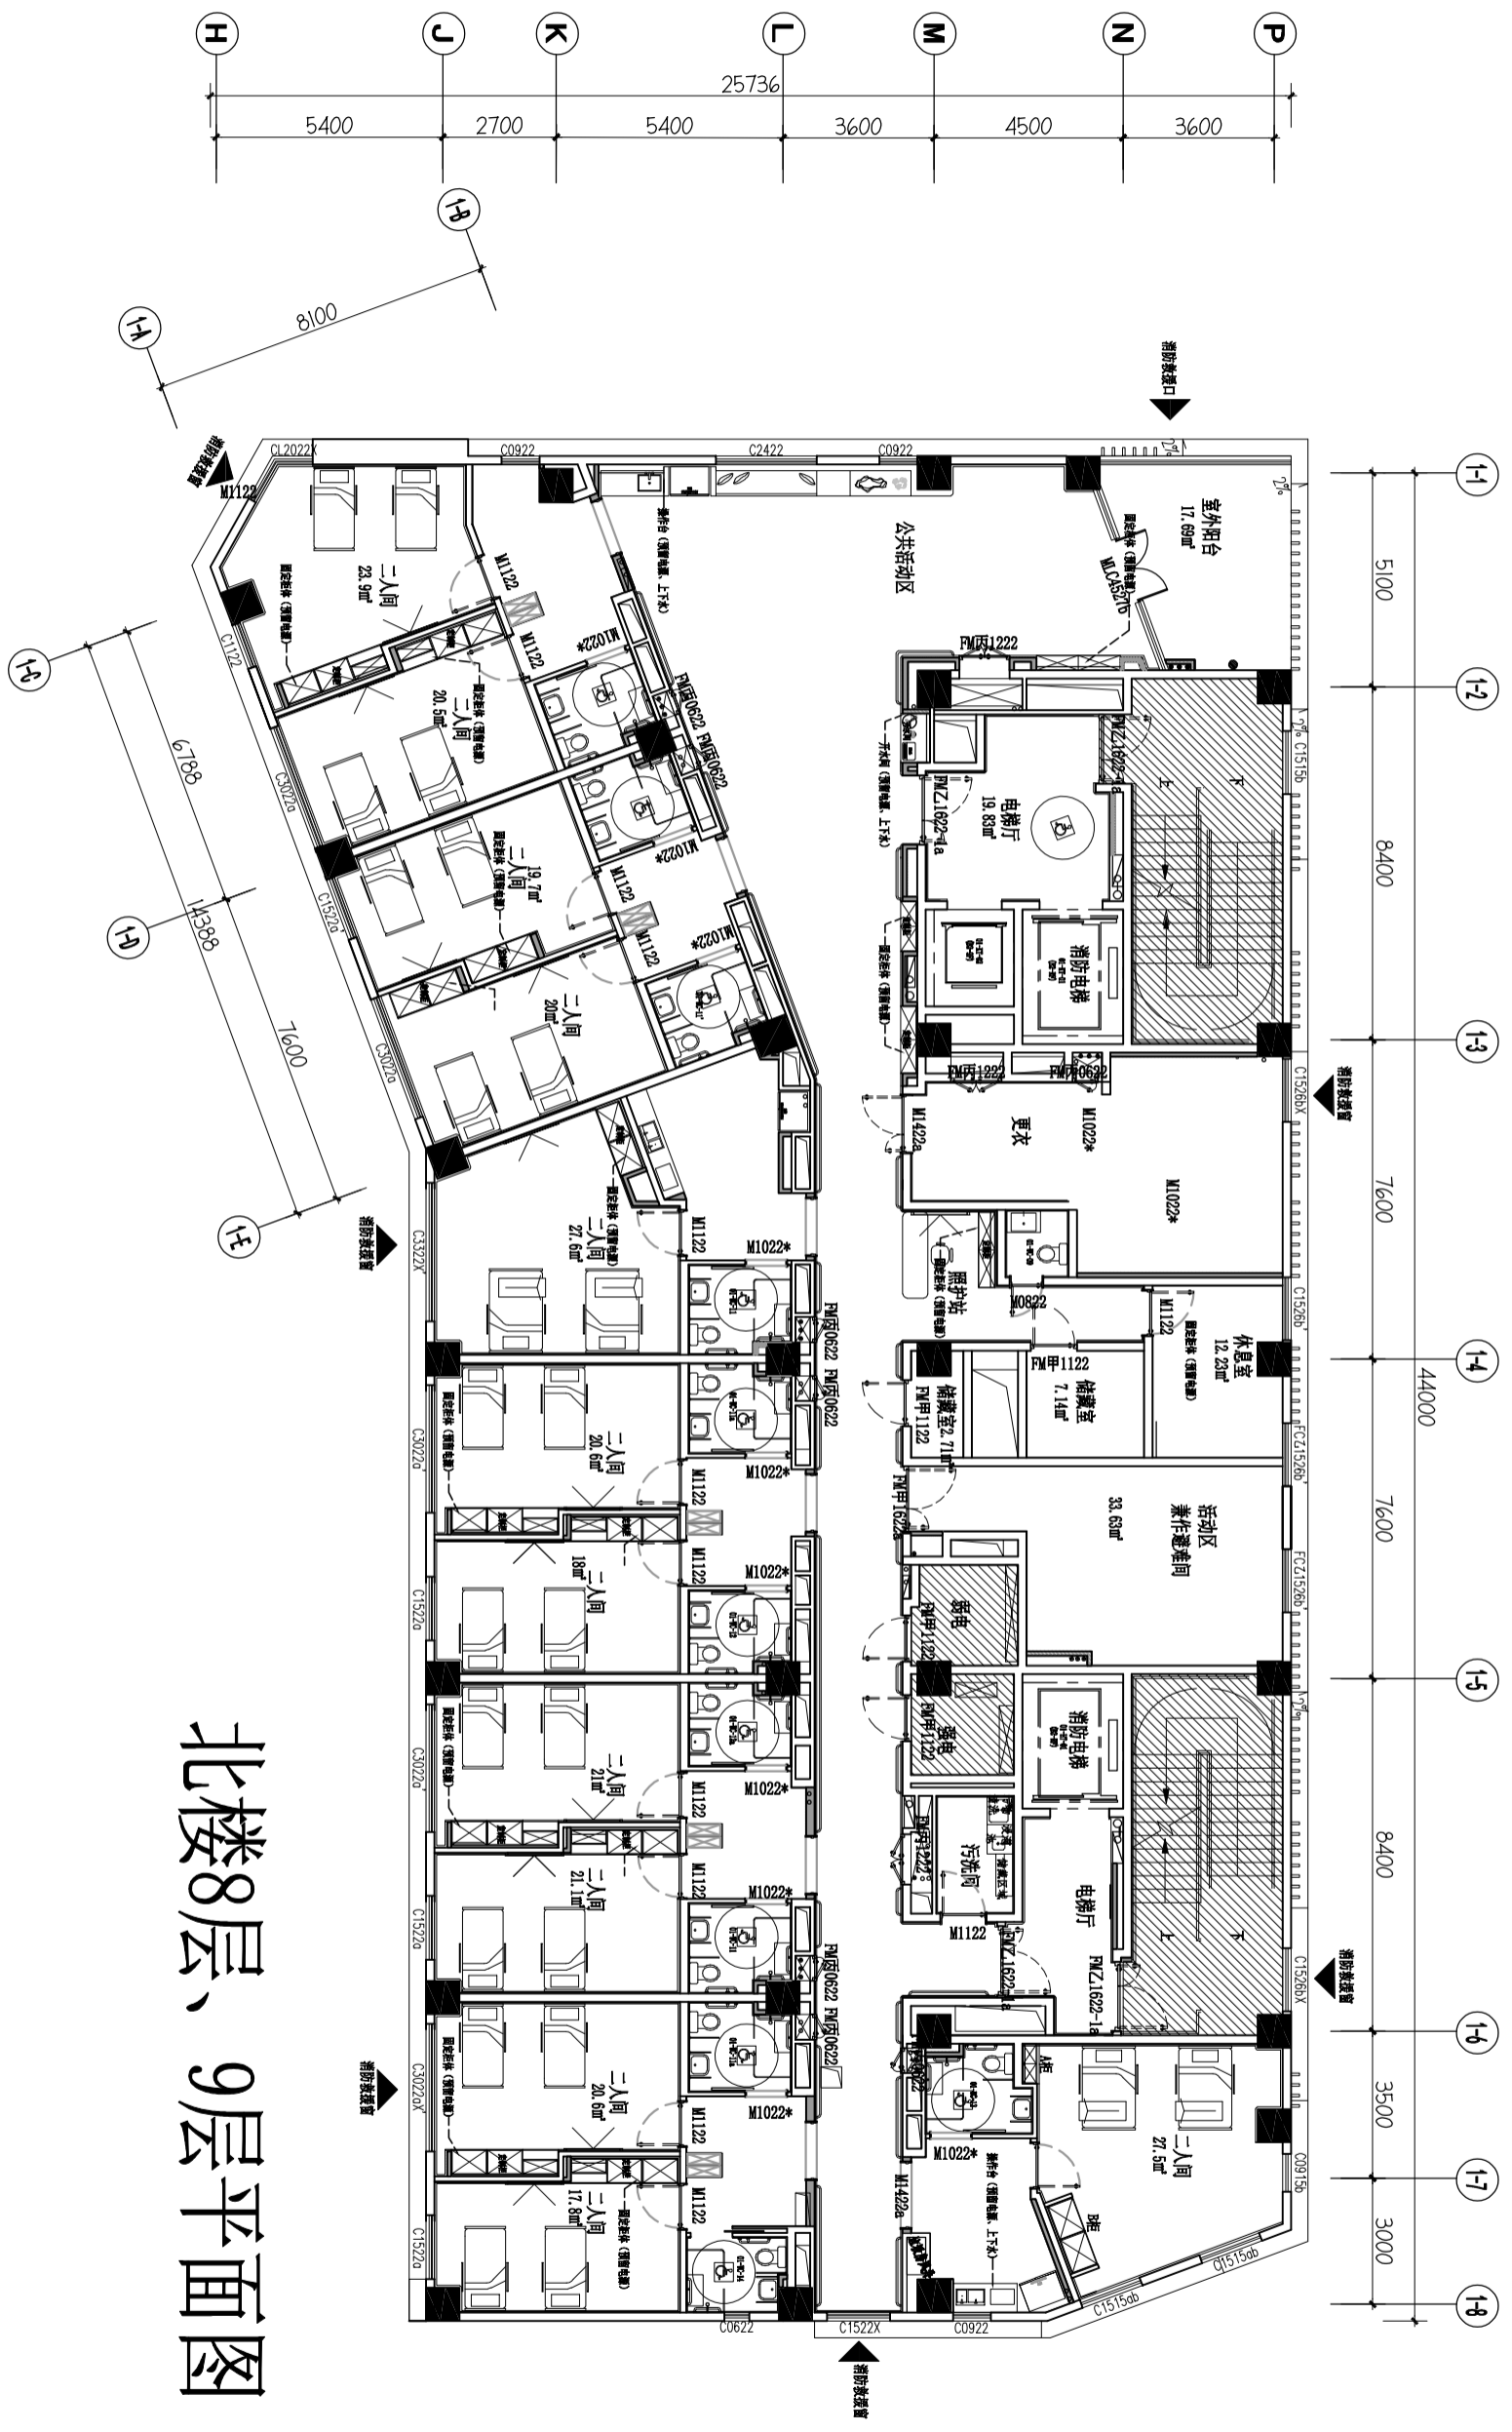

北楼8层、9层平面图

