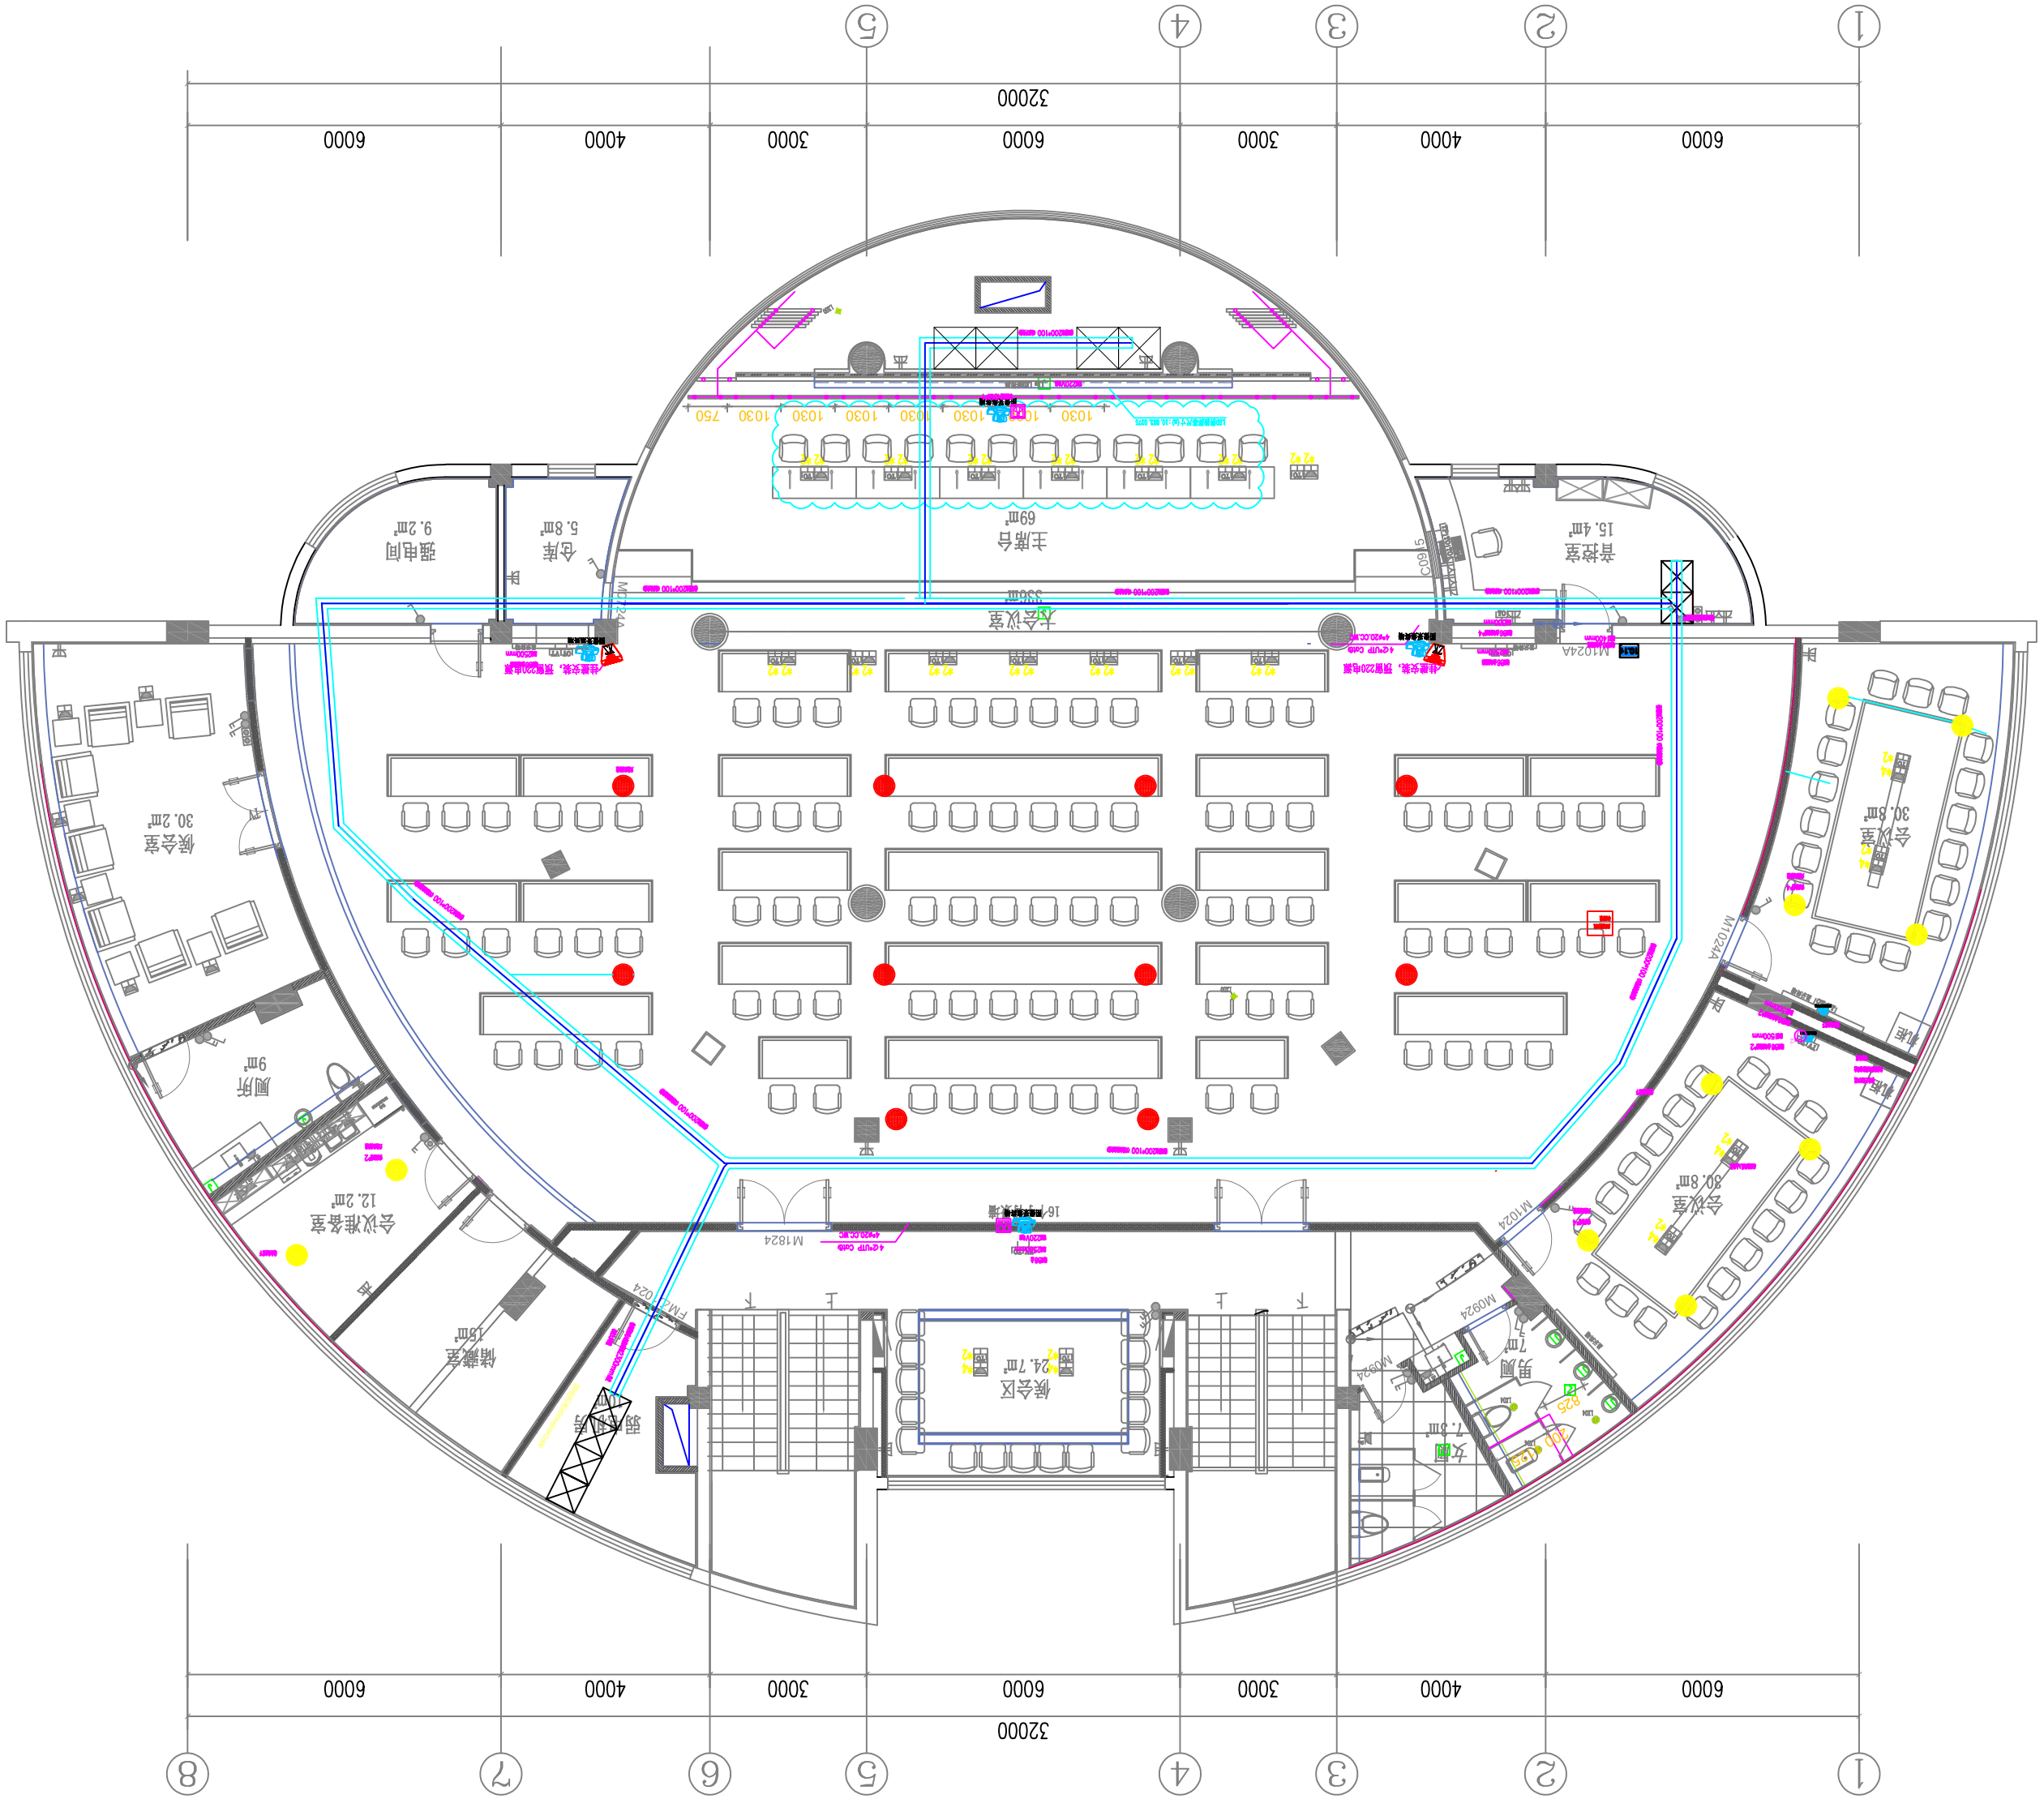
1
2
3
4
5
6
7
8
6000
4000
3000
6000
3000
4000
6000
32000
主会议室
356m²
主席台
69m²
音控室
15.4m²
强电间
9.2m²
仓库
5.8m²
会议室
30.8m²
会议室
30.8m²
会议准备室
12.2m²
厕所
9m²
候会室
30.2m²
储藏室
18m²
弱电机房
候会区
24.7m²
男厕
7m²
女厕
7.3m²
M1024A
M1024
M1824
M0924
M0924
M2024
C0905
C0905