

纳仕地区行道树彩化工程

设计单位：上海市浦东新区规划建筑设计有限公司

设计时间：2026年02月

绿化施工说明

1、工程概况

本工程改造内容：纳仕地区行道树。

2、土方工程：

土壤质量要求：

栽植土中无生活垃圾和有害有毒物质，直径小于3CM的石砾、砖块的总含量不超过10%。乔木栽植土粒直径小于6CM；灌木小于4CM；地被小于2CM。有效种植土层需满足DBJ08-231-98《园林栽植土质量标准》。
营养土养分要求：pH值5.5-6.0；产品养分全，有机质含量高，不含任何化学成分，完全符合绿化环保要求。

3、绿化苗木质量及种植要求：

严格按照苗木表进行采购，不得任意更改苗木品种及规格，如有问题，请与设计人员协商解决。苗木应选择枝干挺直，树冠圆整，形态完美、生长健壮，确保无病虫害苗木。大乔木必须带土球种植，球径与胸径比为



苗木种植要求及技术措施：

进行栽植前，土壤必须进行深翻，清除杂草根、碎砖、石块、玻璃等杂物。挖树穴要正确，必须是坑壁垂直型，比根系球大出30CM以上，并翻松土层。乔木栽植应使树干正直，栽植后胸径明显的小乔木采用扁担桩固定，树木绑扎需垫物质。

规则式种植的乔灌木，同一树种规格大小应统一；丛植和群植的乔灌木应高低错落。乔木及灌木丰满完整的一面应朝向主要观赏面，靠近道路两侧的乔木应冠幅完整。



上木苗木表								
序号	名称	胸（地）径（cm）	高度（cm）	冠幅（cm）	数量	单位	备注	路段
1	实生银杏	18.0-20.0	651-680	400-420	137	株	造型优美，全冠种植，保留三级以上分枝，枝下高3.2m以上	绿晓路
2	楸树	18.0-20.0	650-700	500-550	94	株	造型优美，全冠种植，保留三级以上分枝，枝下高3.2m以上	茂春路
3	染井吉野樱	16.0-18.0	501以上	351以上	154	株	造型优美，全冠种植，枝下高3.2m以上	勤政路
4	黄连木	16.0-18.0	650-700	400-450	82	株	假植苗，树形优美，全冠种植，枝下高3.2m以上	科农路
5	乌桕	18.0-20.0	650-700	500-550	170	株	造型优美，全冠种植，枝下高3.2m以上	科农路
6	紫薇	D8.0-10	201以上	151以上	257	株	造型优美，保留三级以上分枝	科农路
搬迁苗木表								
7	搬迁悬铃木	15.1-20			137	株	搬迁	绿晓路
7	搬迁悬铃木	15.1-20			94	株	搬迁	茂春路
7	搬迁悬铃木	15.1-20			154	株	搬迁	勤政路
7	搬迁悬铃木	15.1-20			393	株	搬迁	科农路

各工 种会 签	签 名	日 期
总 图		
建 筑		
结 构		
电 气		
给 排 水		
暖 通		
上海市浦东新区 规划建筑设计有限公司		
设计证书编号： A131006413 号		
单位地址：上海市浦东新区严家桥1号		
邮政编号：200125		
电 话：68389783 传 真：68389835		
出 图 章		
注册建筑师（注册工程师）专用章		
技 术 总 监		
审 定		
项目负责人		
审 核		
专业负责人		
校 对		
设 计		
绘 图		
建 设 单 位		上海市浦东新区张江镇人民政府
工 程 名 称		纳仕地区行道树彩化工程
工 程 编 号		
项 目 名 称		
项 目 编 号		
图 纸 名 称	绿化说明及苗木表	
阶 段	施工图	版 次
图 别	景观	图 号
比 例	见图	日 期
		A
		SM-00
		2026.01

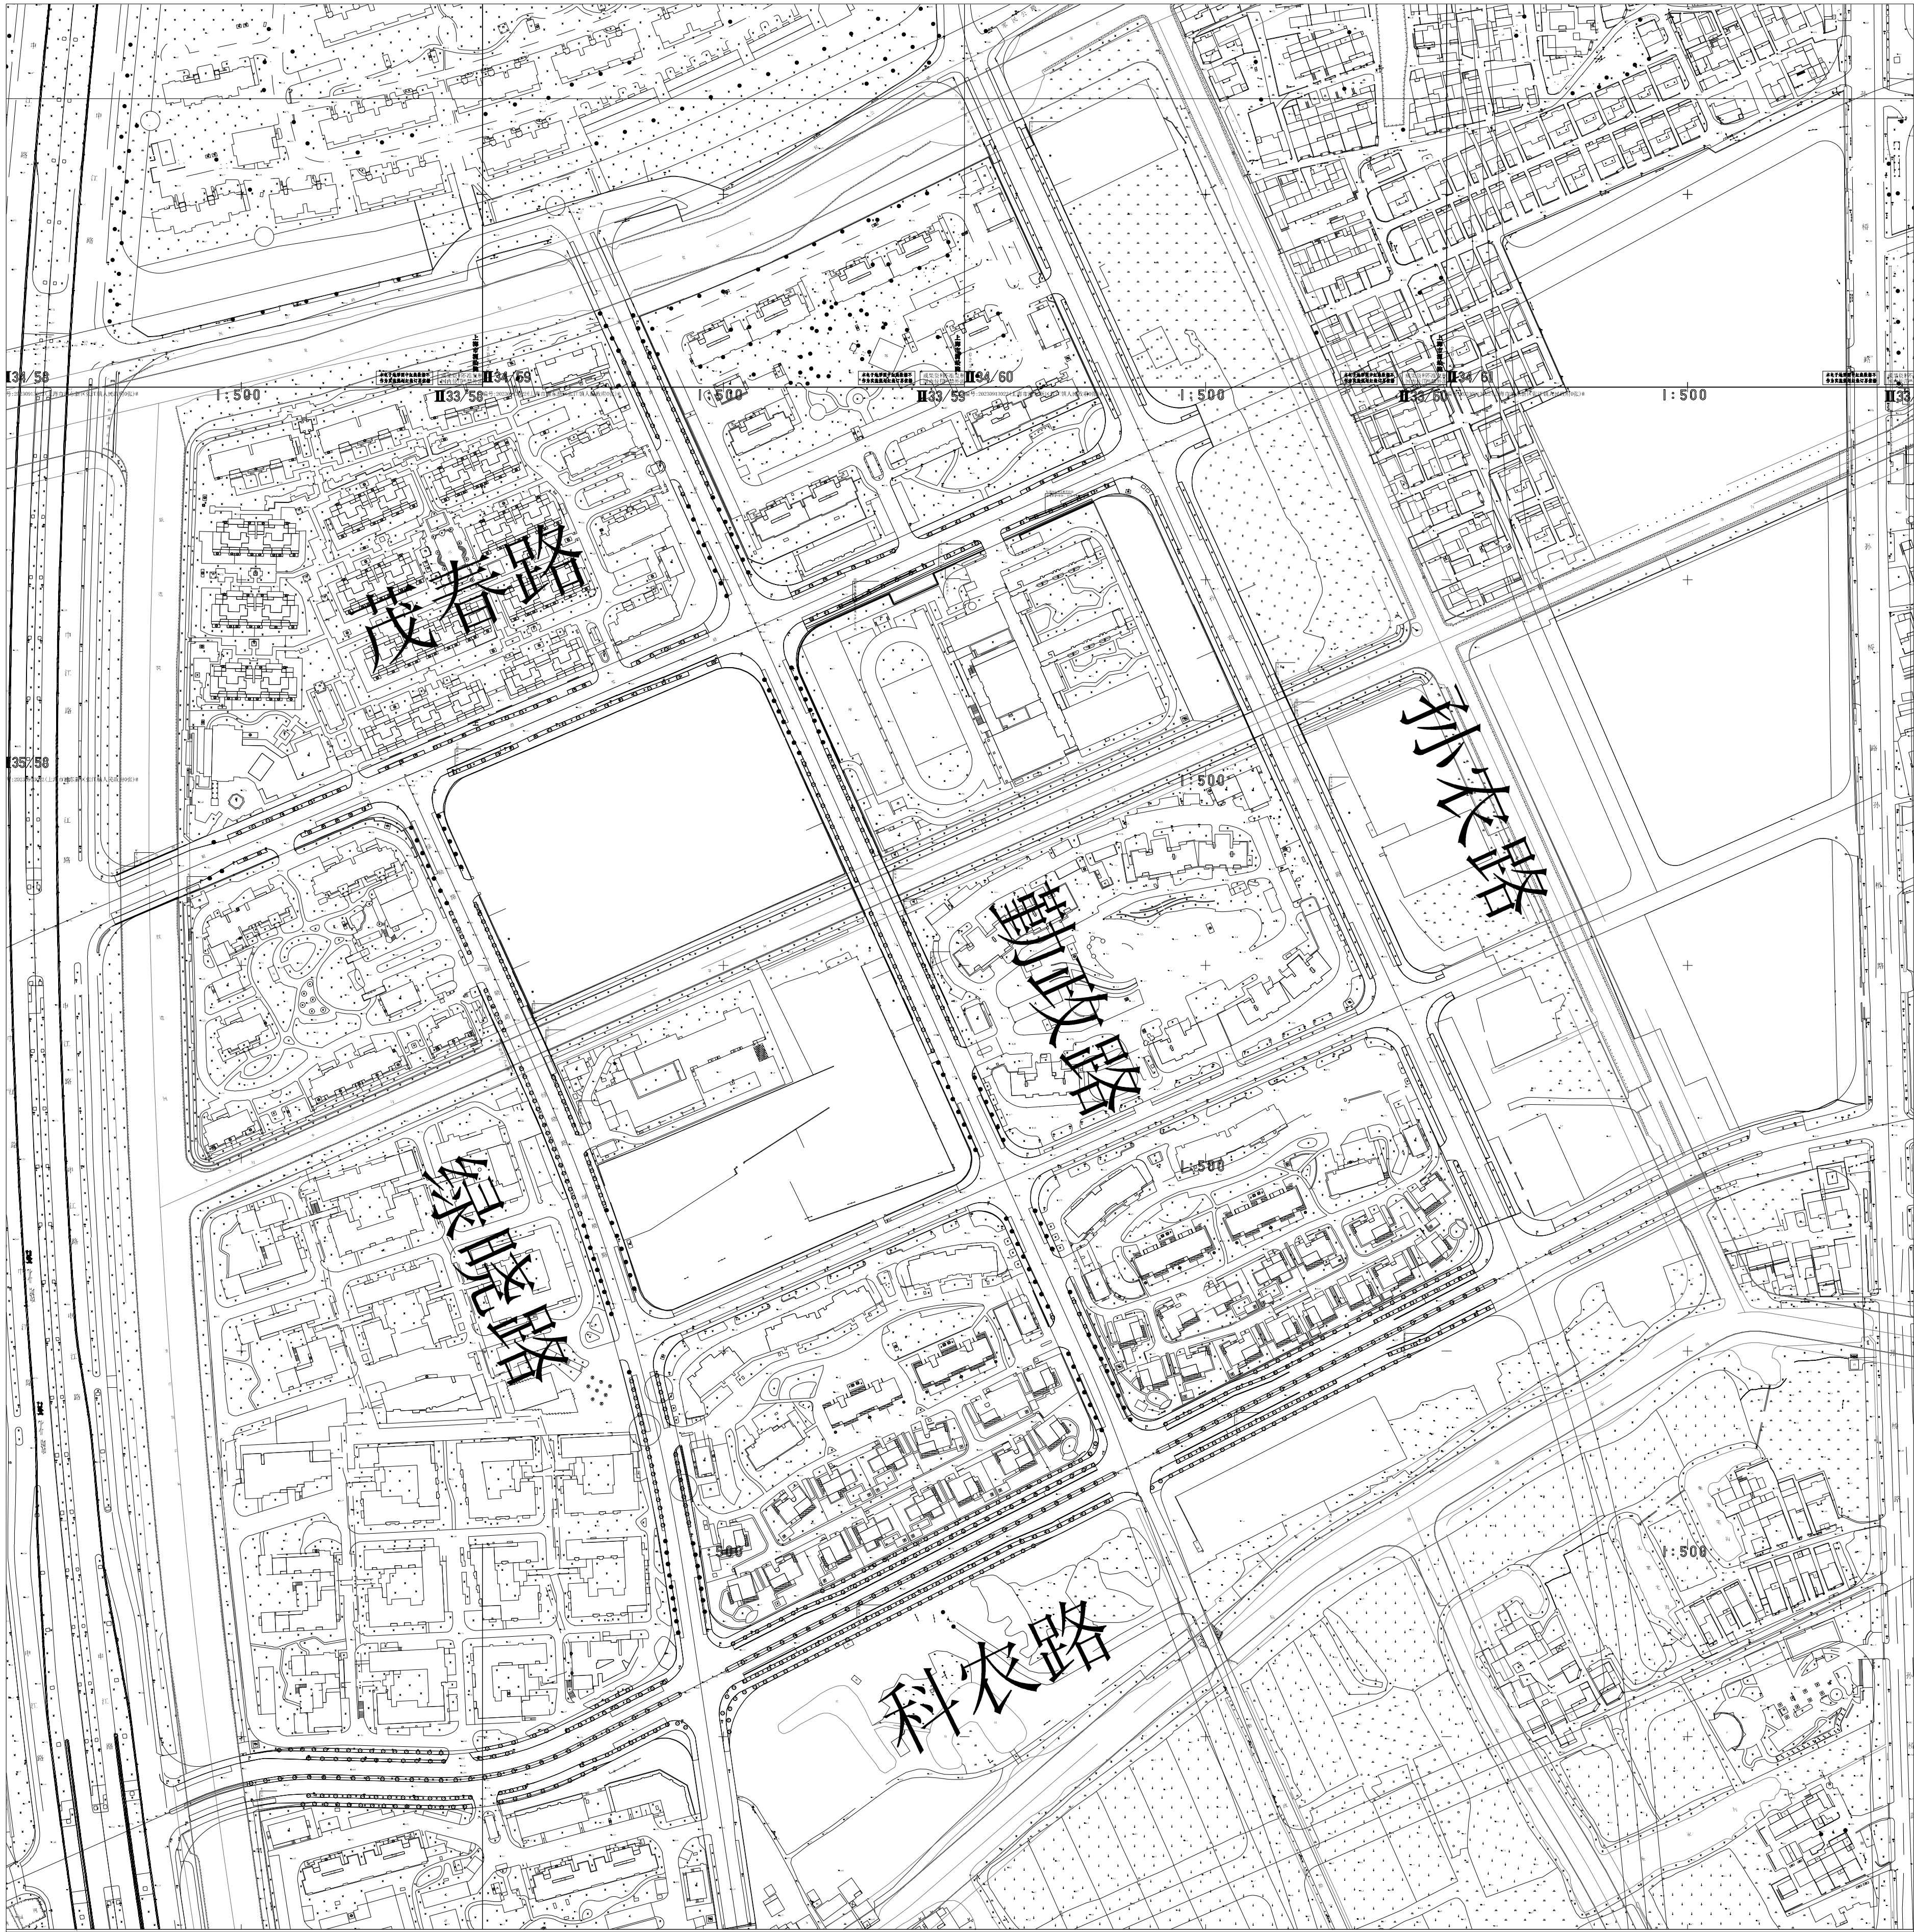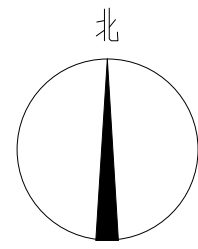

纳仕地区绿化总平面图 1: 2000

各工种会签	签 名	日 期
总 图		
建 筑		
结 构		
电 气		
给 排 水		
暖 通		
 上海市浦东新区 规划建筑设计有限公司		
设计证书编号: A131006413 号		
单位地址: 上海市浦东新区严家桥1号		
邮政编号: 200125		
电 话: 68389783 传 真: 68389835		
出 图 章		
注册建筑师(注册工程师)专用章		
技 术 总 监		
审 定		
项目负责人		
审 核		
专业负责人		
校 对		
设 计		
绘 图		
建 设 单 位	上海市浦东新区张江镇人民政府	
工 程 名 称	纳仕地区行道树彩化工程	
工 程 编 号		
项 目 名 称		
项 目 编 号		
图 纸 名 称	纳仕地区绿化总平面图	
阶 段	施工图	版 次 A
图 别	景观	图 号 LH-01
比 例	见图	日 期 2026.01

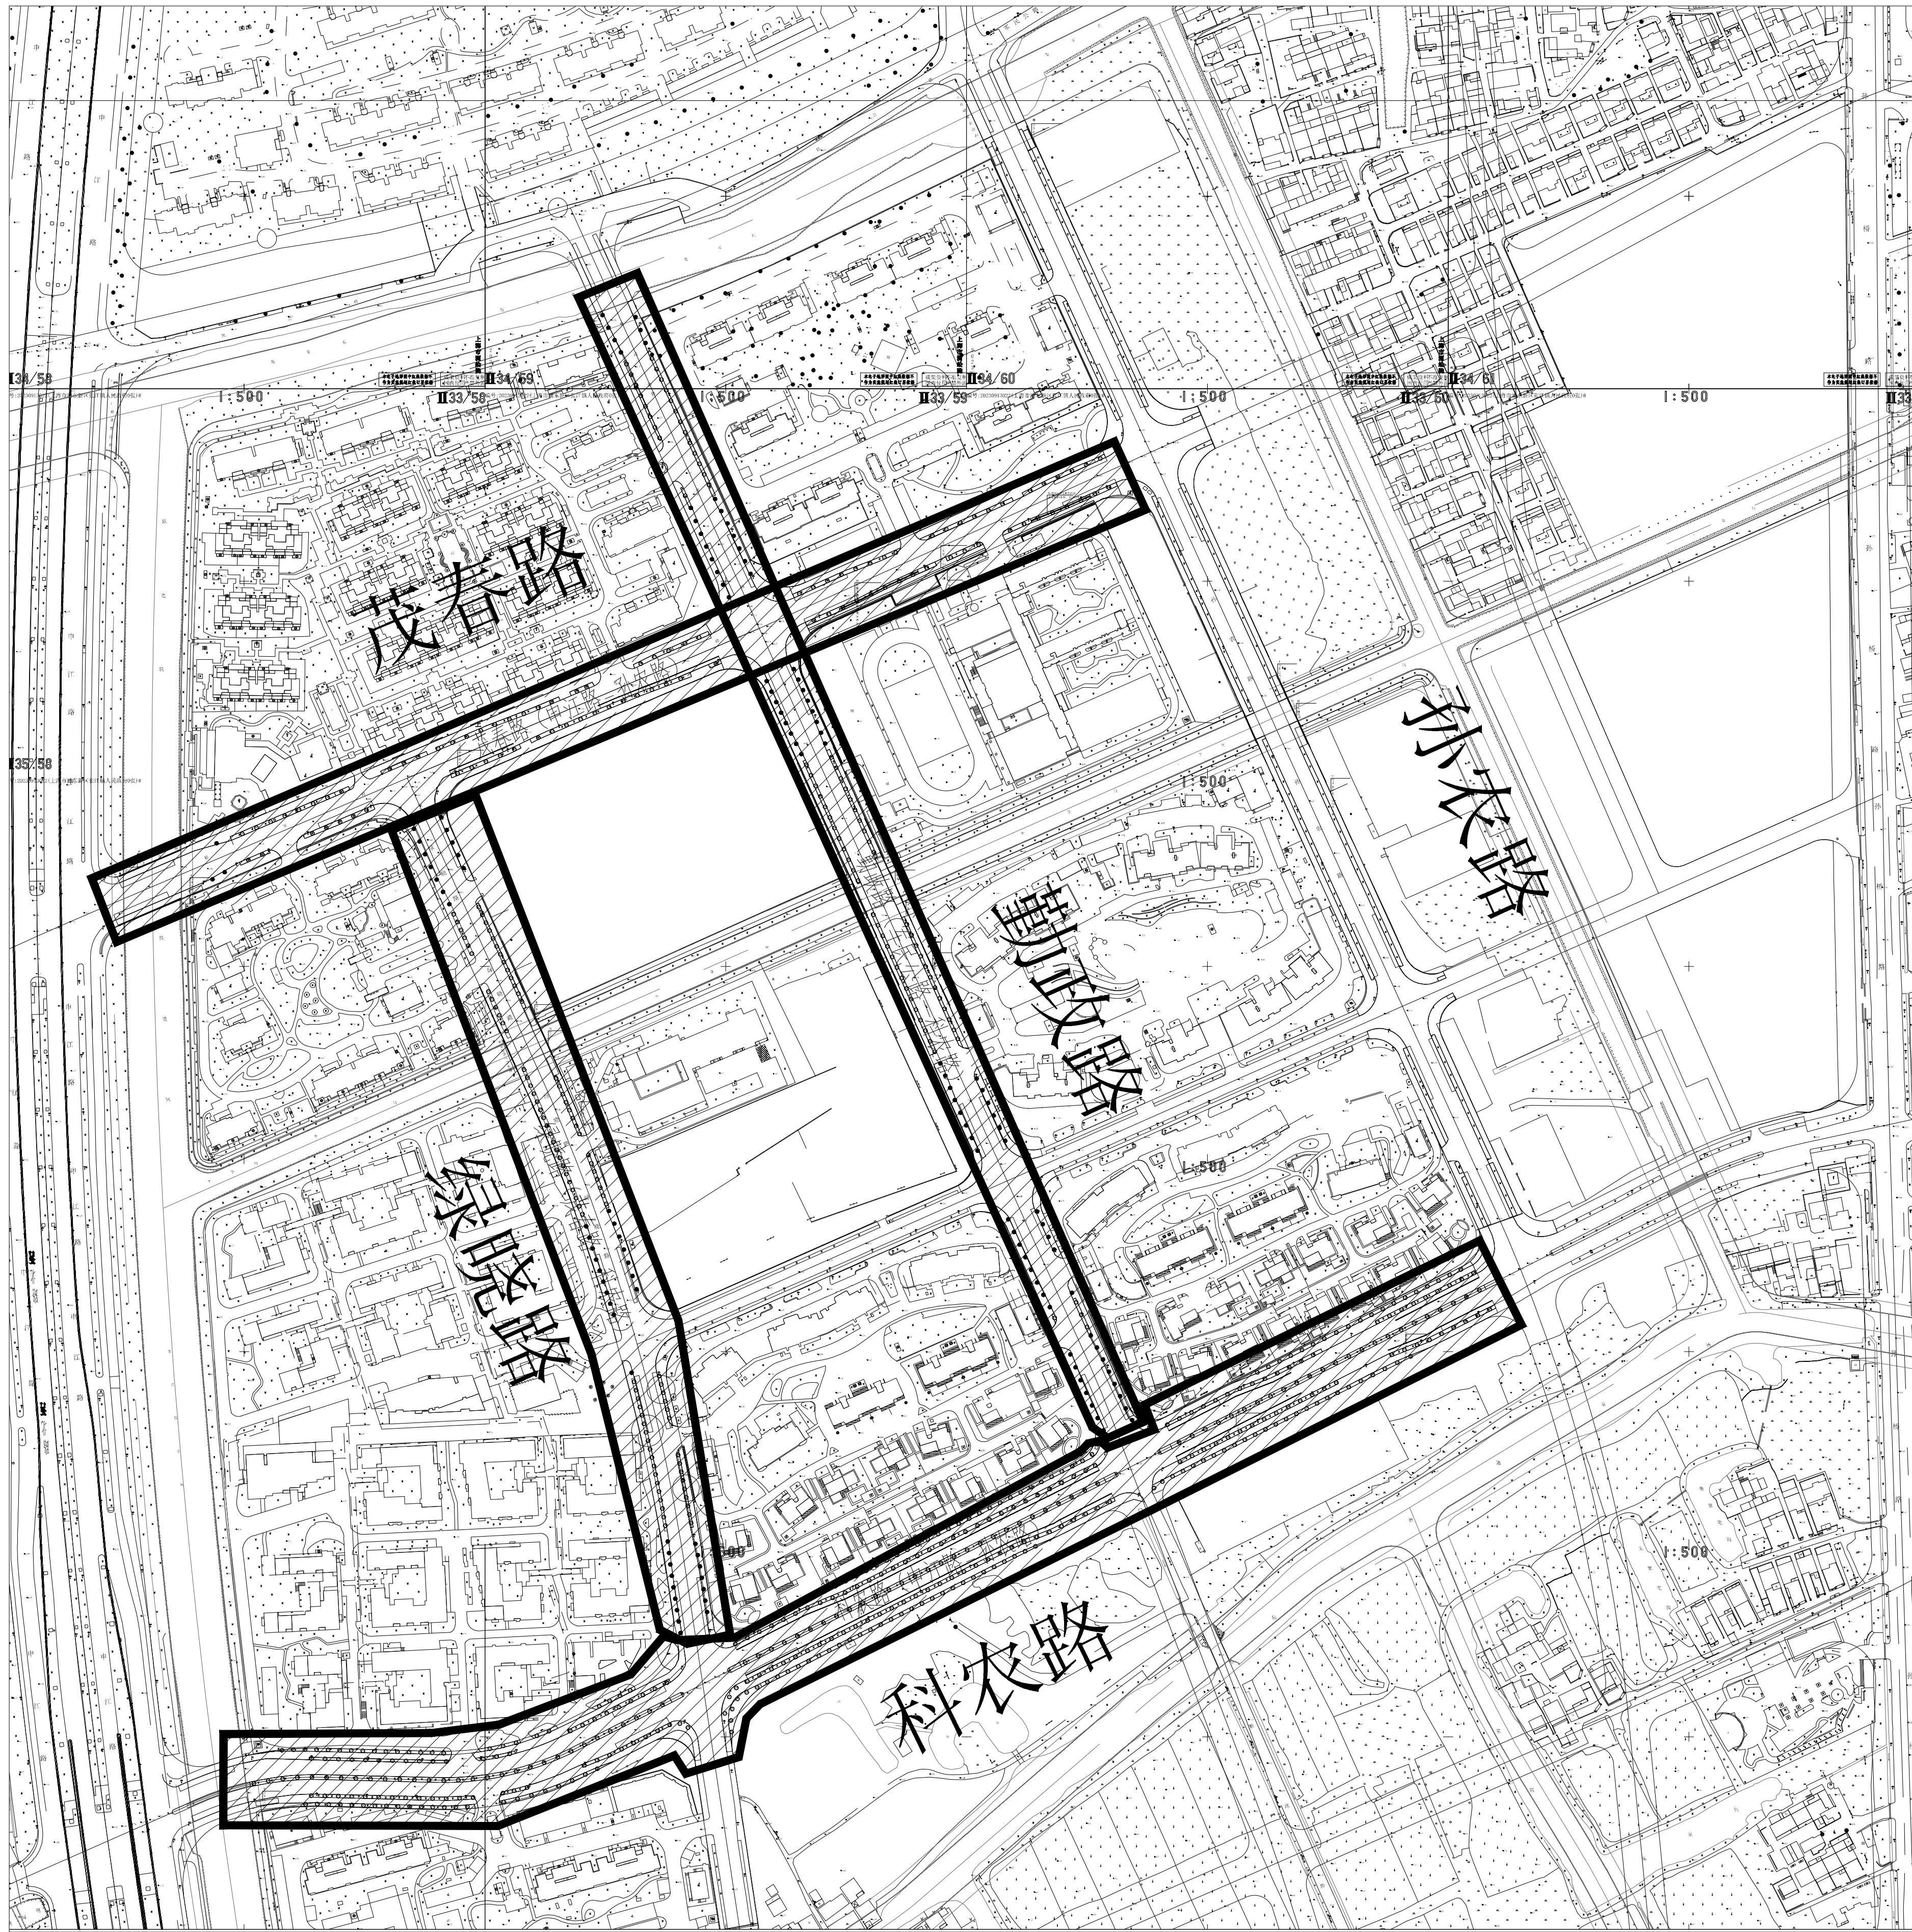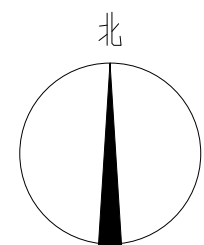

纳仕地区绿化分区图 1: 2000

各工种会签	签 名	日 期
总 图		
建 筑		
结 构		
电 气		
给 排 水		
暖 通		

 上海市浦东新区
规划建筑设计有限公司

设计证书编号: A131006413 号

单位地址: 上海市浦东新区严家桥1号

邮政编号: 200125

电 话: 68389783 传 真: 68389835

出 图 章

注册建筑师(注册工程师)专用章

技 术 总 监		
审 定		
项目负责人		
审 核		
专业负责人		
校 对		
设 计		
绘 图		

建 设 单 位 上海市浦东新区张江镇人民政府

工 程 名 称 纳仕地区行道树彩化工程


工 程 编 号

项 目 名 称

项 目 编 号


图
纸
名
称
纳仕地区绿化总平面图

阶 段	施工图	版 次	A
图 别	景观	图 号	LH-02
比 例	见图	日 期	2026.01

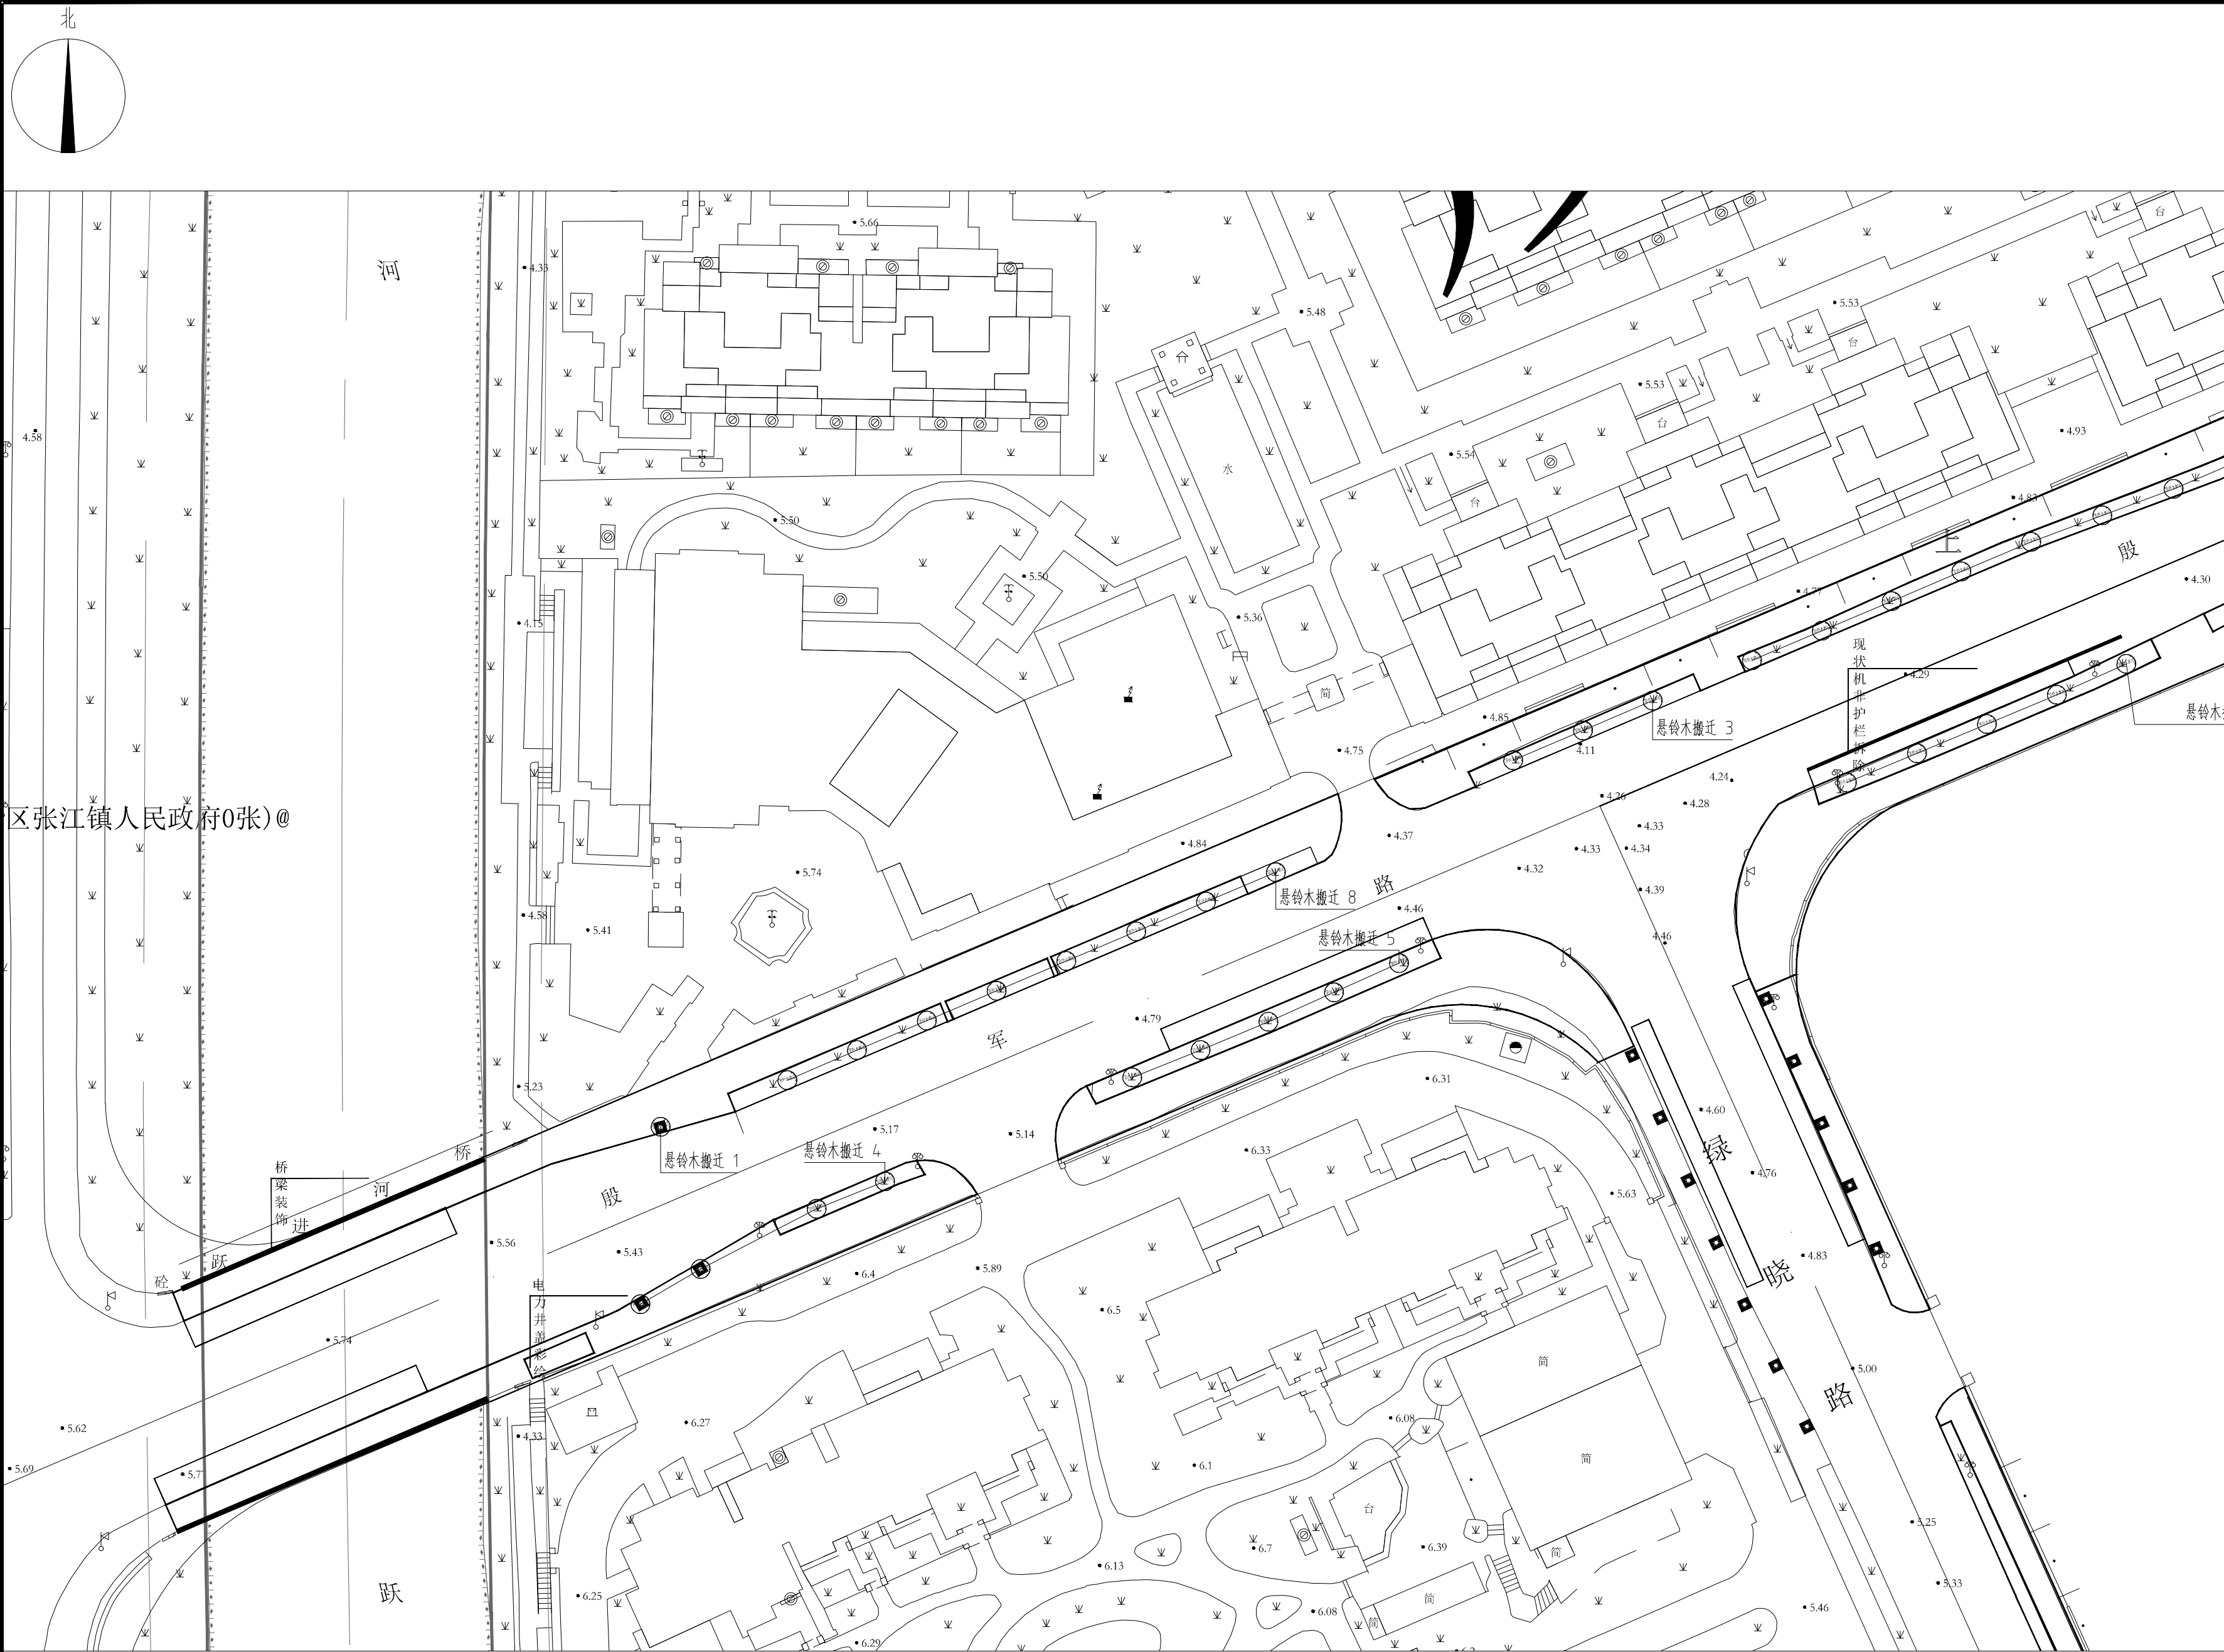


各工种会签	签 名	日 期	
总 图			
建 筑			
结 构			
电 气			
给 排 水			
暖 通			
上海市浦东新区 规划建筑设计有限公司			
设计证书编号： A131006413 号			
单位地址 ： 上海市浦东新区严家桥1号			
邮政编码 ： 200125			
电 话 :68389783 传 真 :68389835			
出 图 章			
注册建筑师（注册工程师）专用章			
技 术 总 监			
审 定			
项目负责人			
审 核			
专业负责人			
校 对			
设 计			
绘 图			
建 设 单 位	上海市浦东新区张江镇人民政府		
工 程 名 称	纳仕地区行道树彩化工程		
工 程 编 号			
项 目 名 称			
项 目 编 号			
图 纸 名 称	茂春路（申江路-孙农路）绿化现状图（一）		
阶 段	施工图	版 次	A
图 别	景观	图 号	LH-03
比 例	见图	日 期	2026.01

茂春路（申江路-孙农路）绿化现状图（一） 1: 500

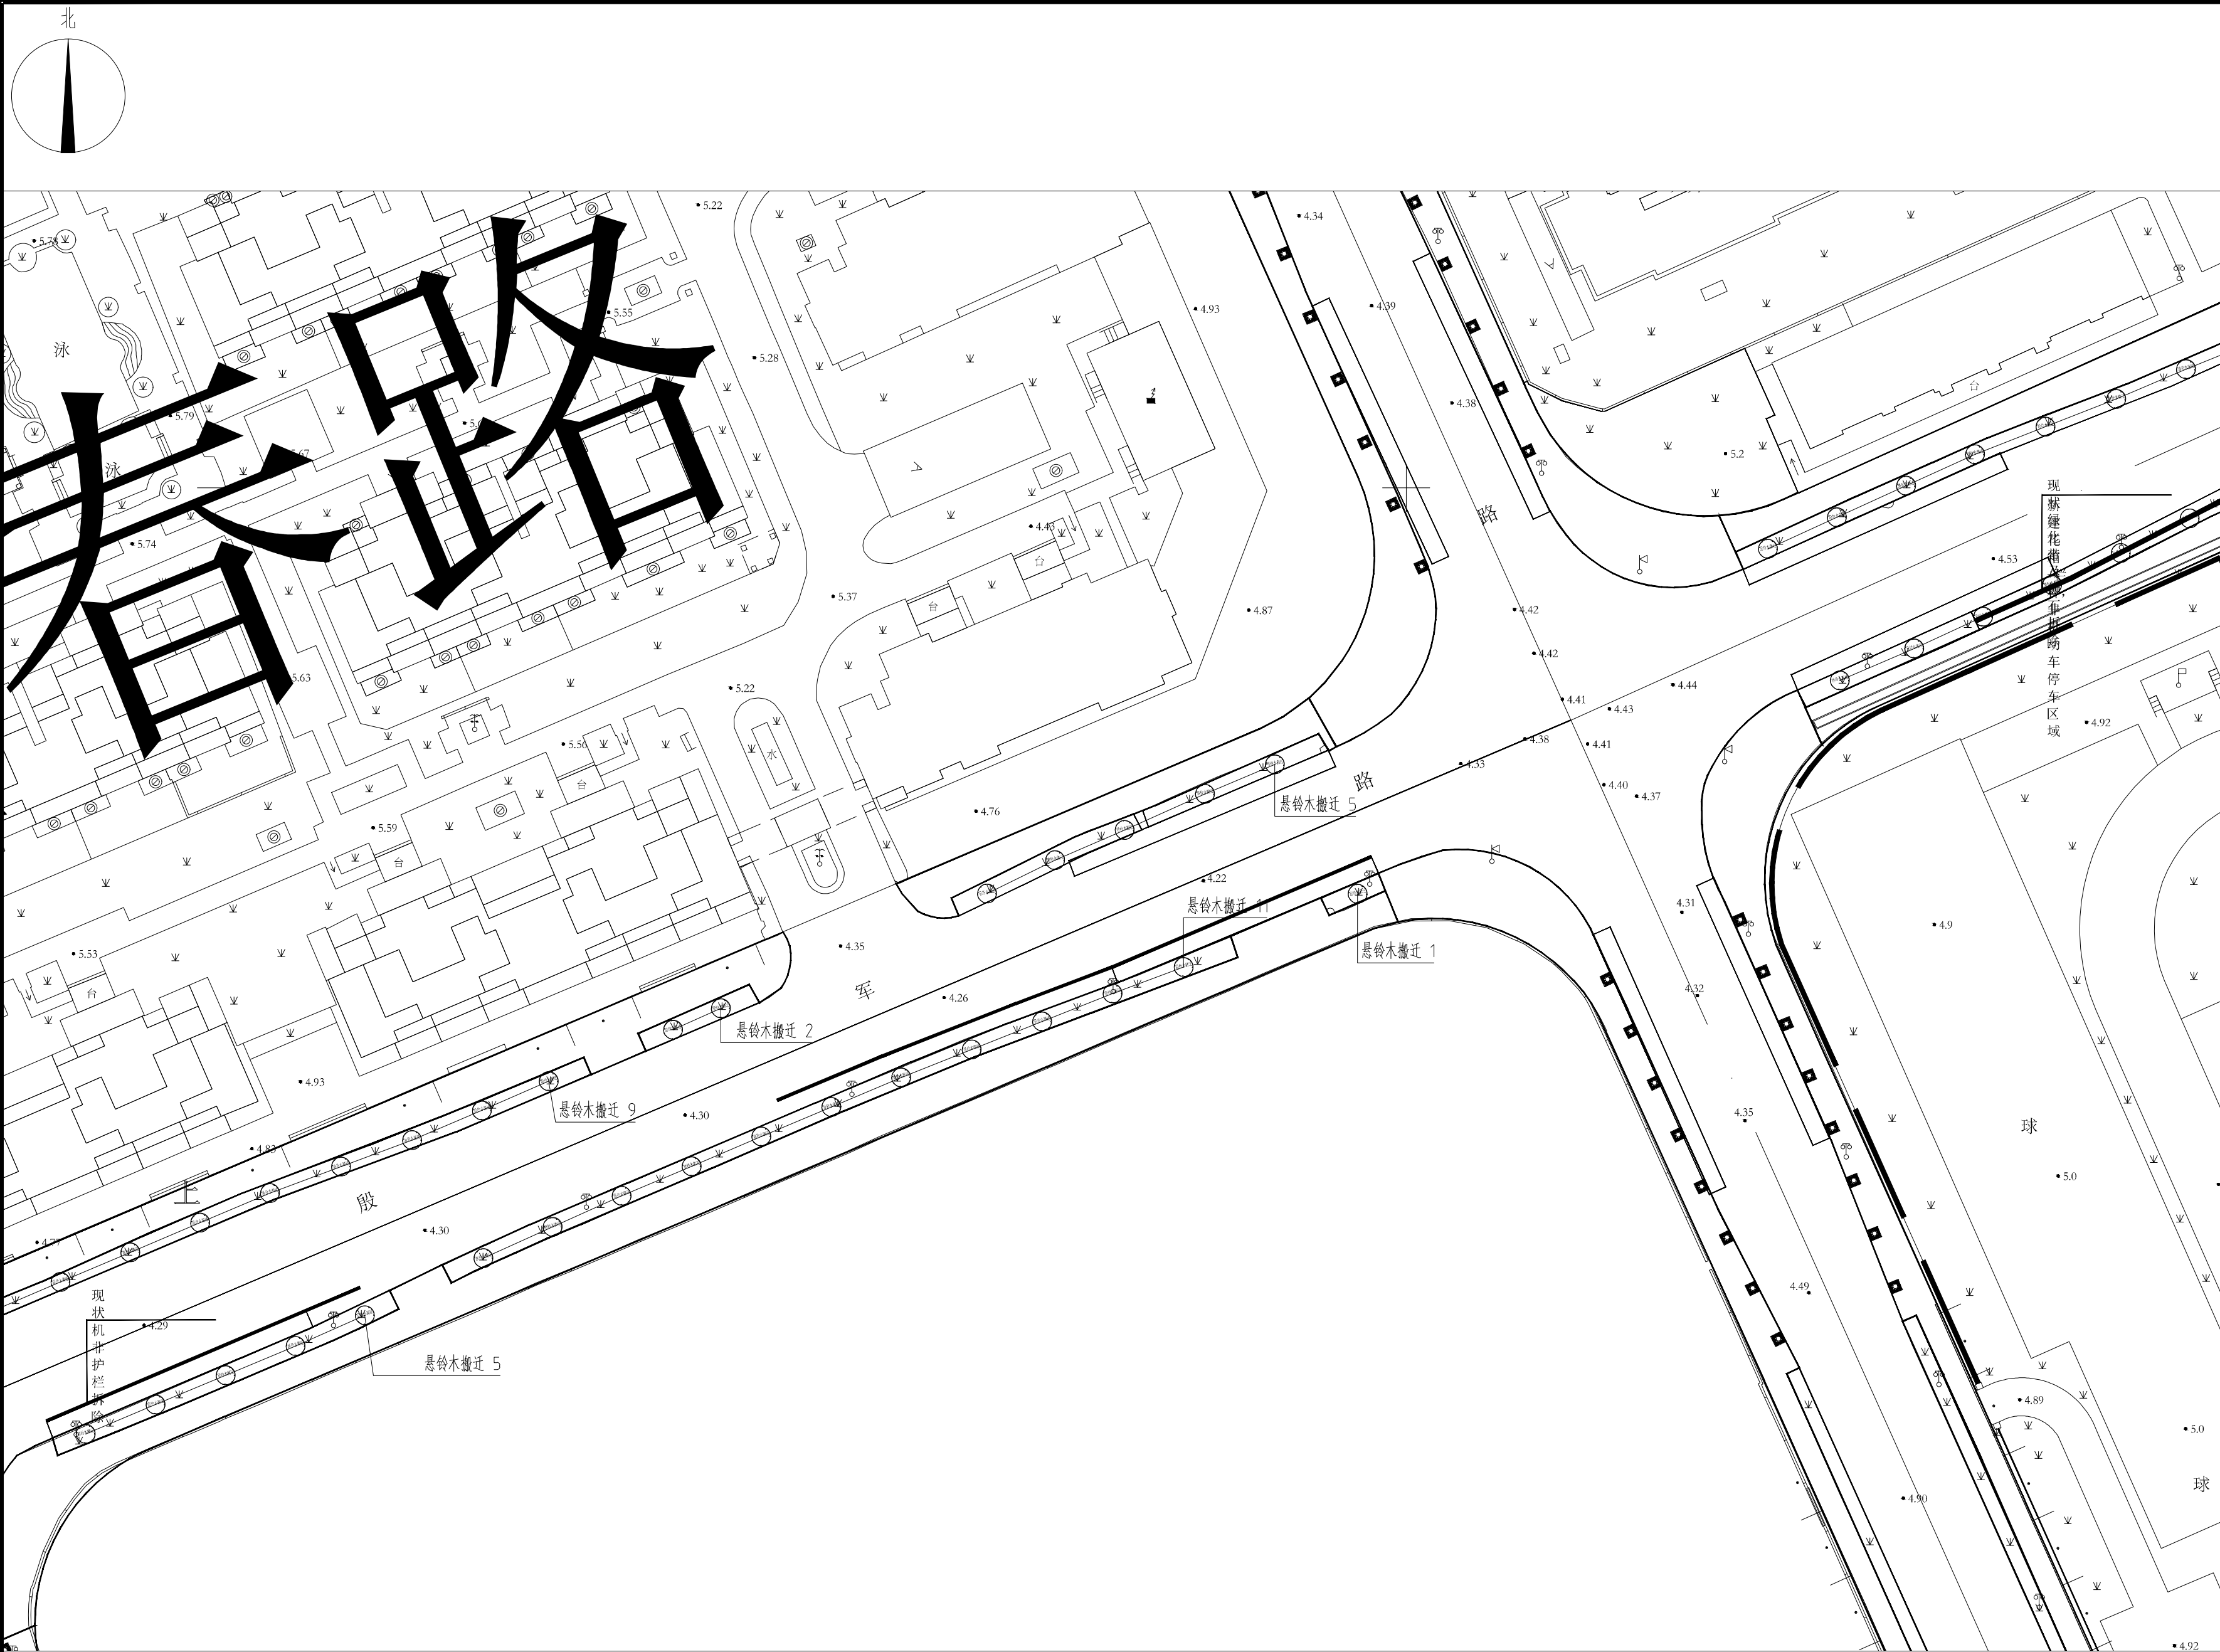


各工种会签	签 名	日 期	
总 图			
建 筑			
结 构			
电 气			
给 排 水			
暖 通			
上海市浦东新区 规划建筑设计有限公司			
设计证书编号： A131006413 号			
单位地址：上海市浦东新区严家桥1号			
邮政编号：200125			
电 话：68389783 传 真：68389835			
出 图 章			
注册建筑师（注册工程师）专用章			
技 术 总 监			
审 定			
项目负责人			
审 核			
专业负责人			
校 对			
设 计			
绘 图			
建 设 单 位	上海市浦东新区张江镇人民政府		
工 程 名 称	纳仕地区行道树彩化工程		
工 程 编 号			
项 目 名 称			
项 目 编 号			
图 纸 名 称	茂春路（申江路-孙农路）绿化现状图（二）		
阶 段	施工图	版 次	A
图 别	景观	图 号	LH-04
比 例	见图	日 期	2026.01

茂春路（申江路-孙农路）绿化现状图（二） 1: 500

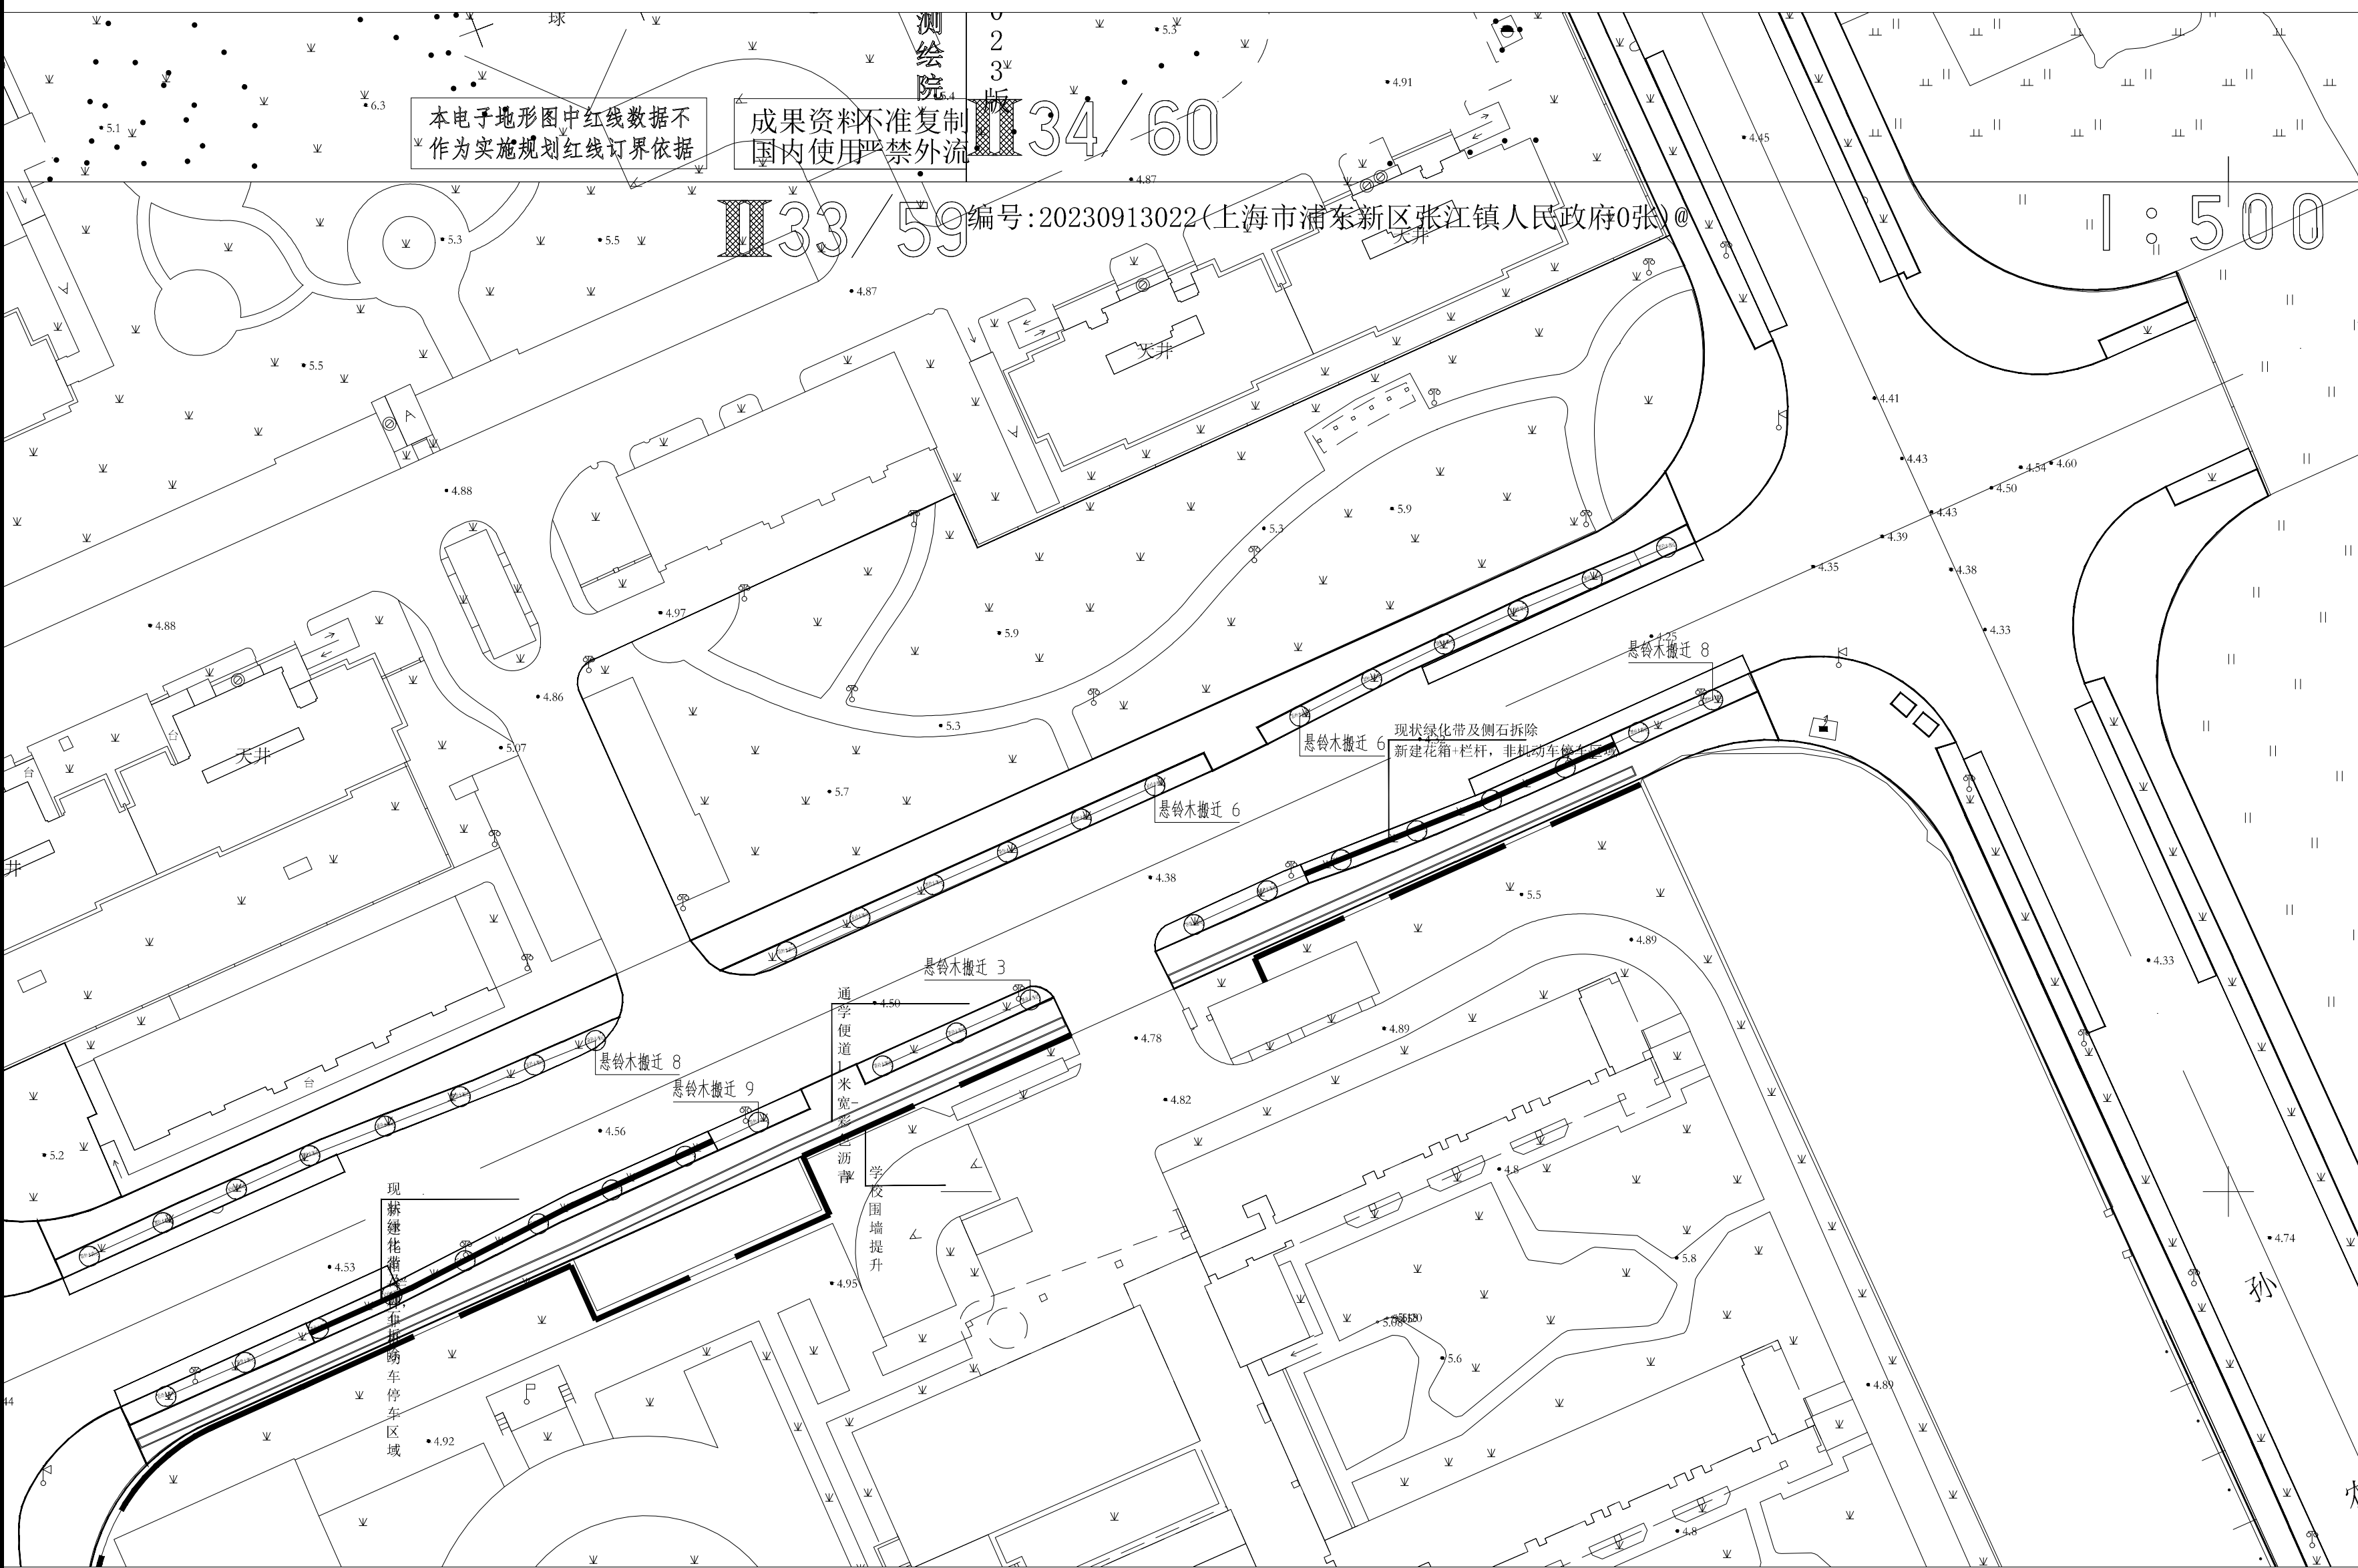

各工种会签		签 名	日 期
总 图			
建 筑			
结 构			
电 气			
给 排 水			
暖 通			
 上海市浦东新区 规划建筑设计有限公司			
设计证书编号： A131006413 号			
单位地址 ：上海市浦东新区严家桥1号			
邮政编号 ：200125			
电 话 :68389783 传 真 :68389835			
出 图 章			
注册建筑师（注册会计师）专用章			
技 术 总 监			
审 定			
项目负责人			
审 核			
专业负责人			
校 对			
设 计			
绘 图			
建 设 单 位		上海市浦东新区张江镇人民政府	
工 程 名 称		纳仕地区行道树彩化工程	
工 程 编 号			
项 目 名 称			
项 目 编 号			
图 纸 名 称	茂春路（申江路-孙农路）绿化现状图（三）		
阶 段	施工图	版 次	A
图 别	景观	图 号	LH-05
比 例	见图	日 期	2026.01

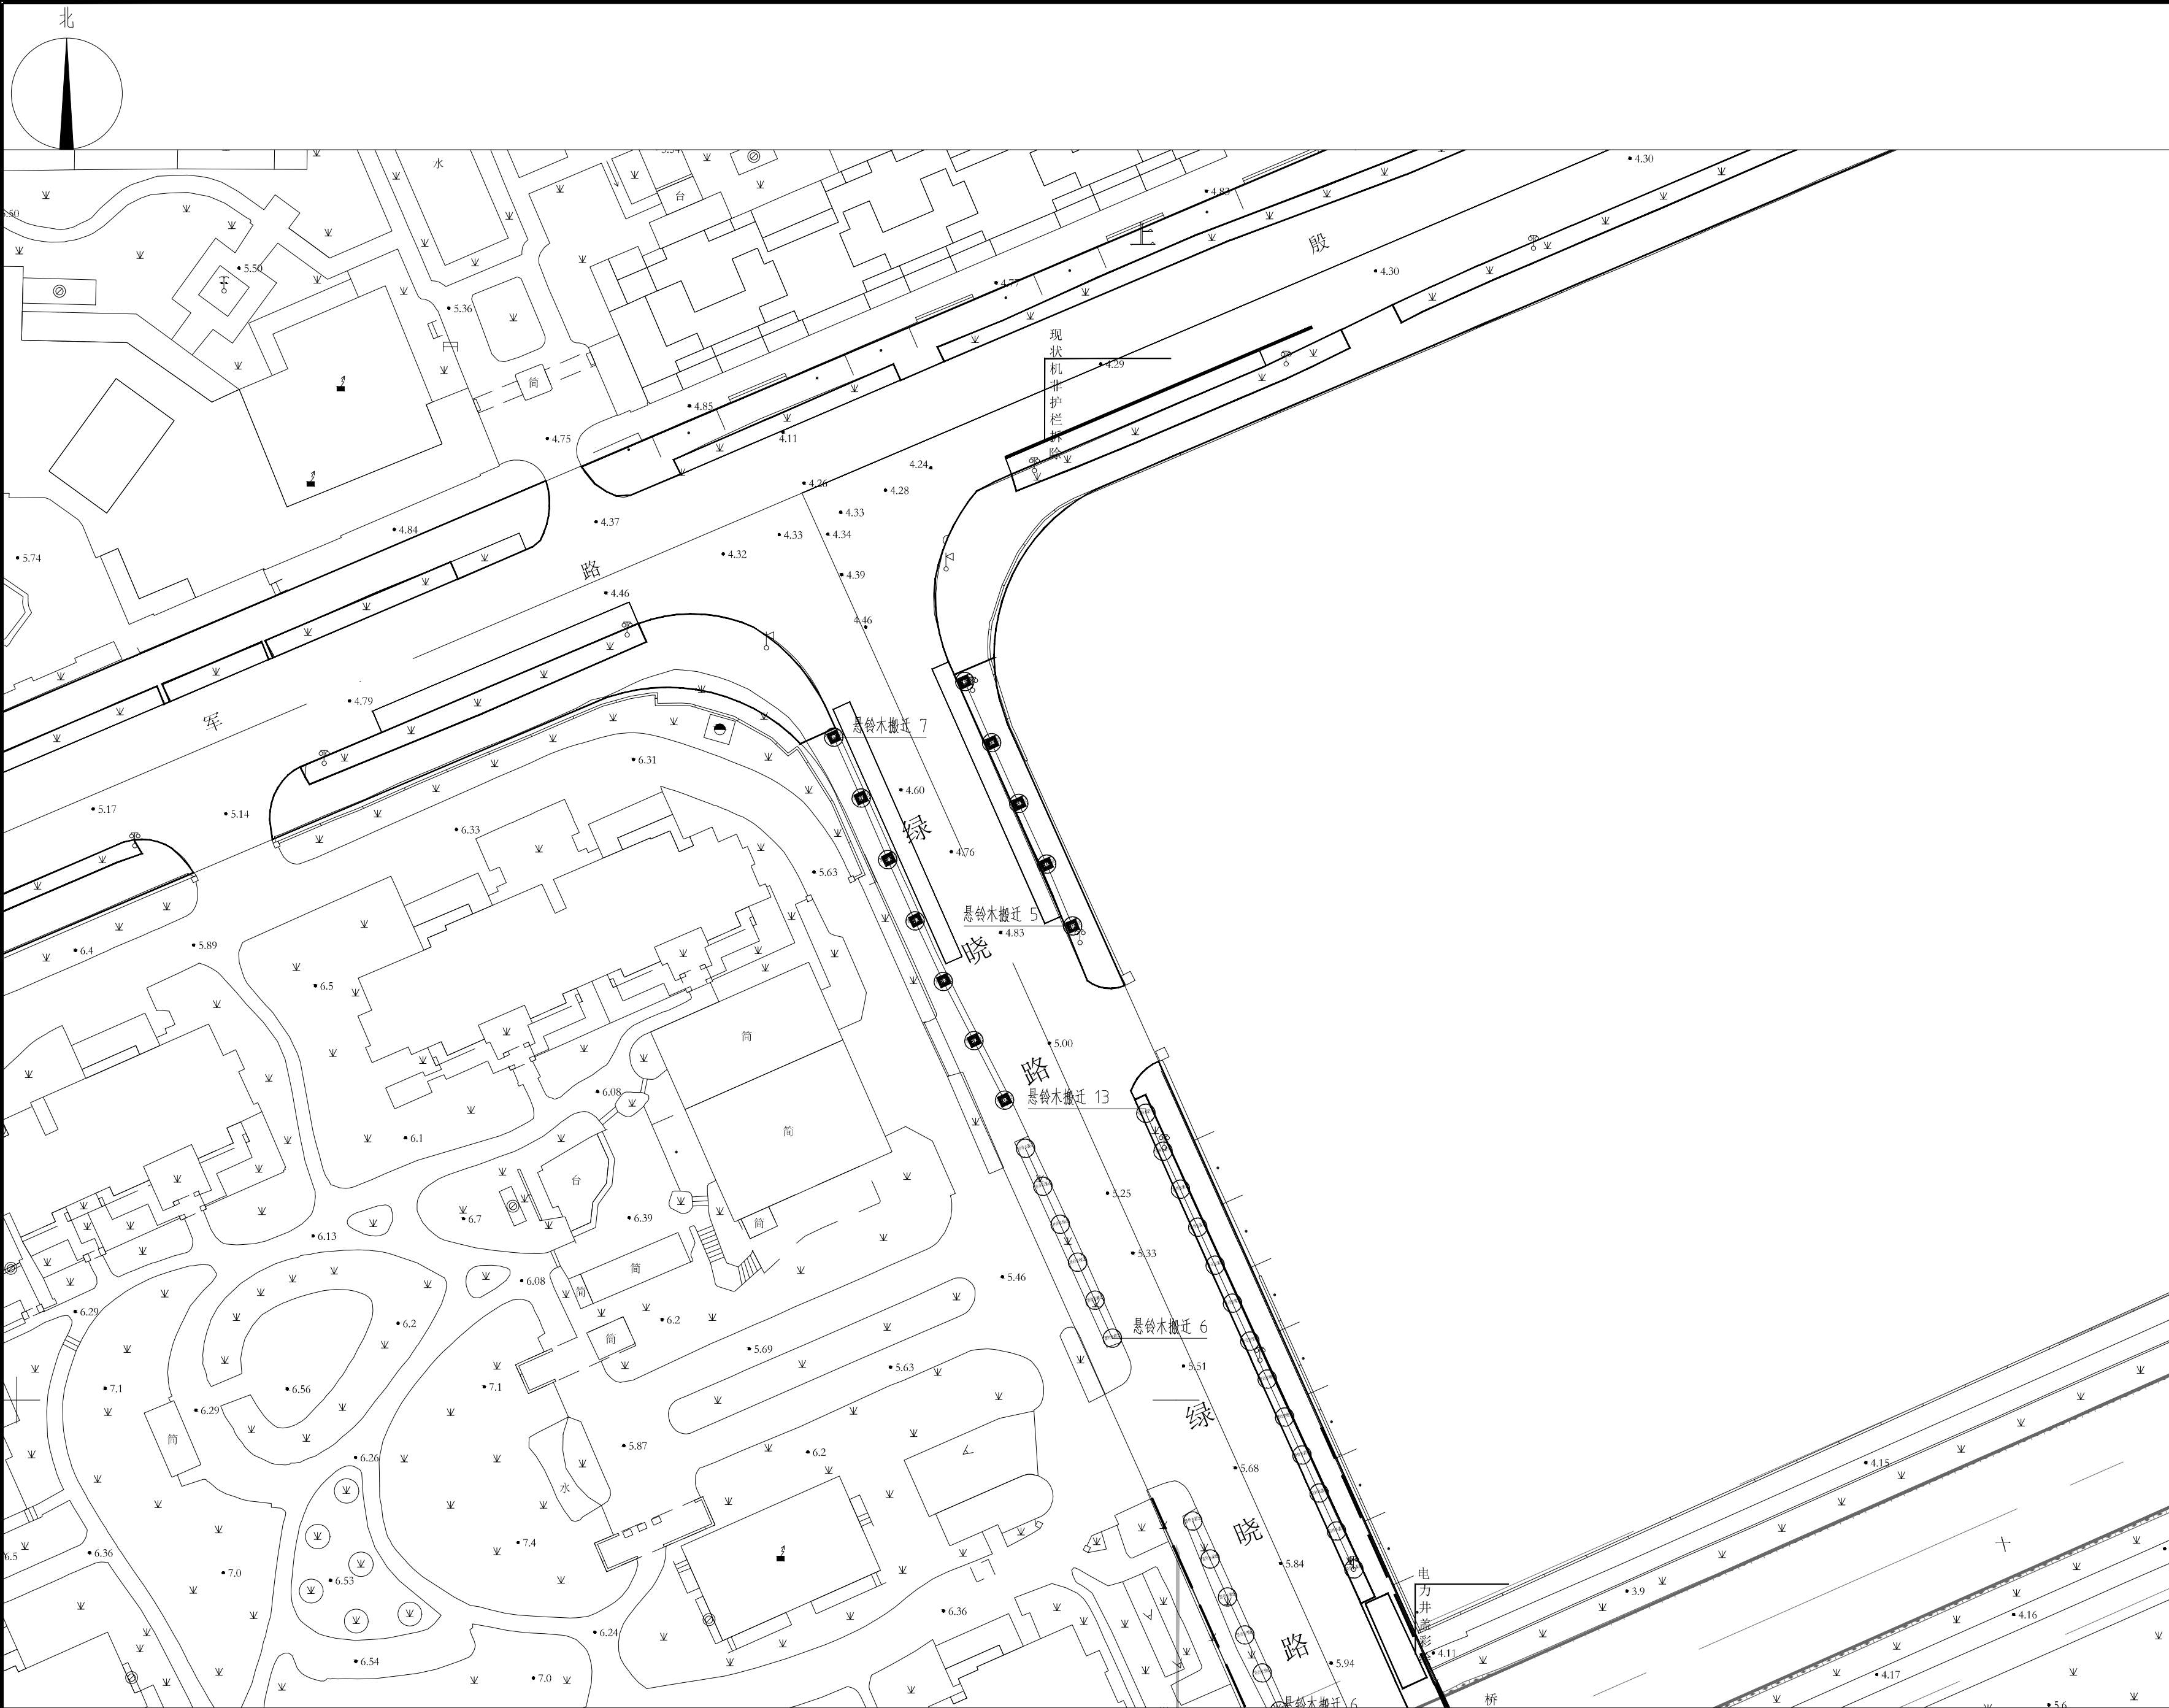


绿晓路（茂春路—科农路）绿化现状图（一） 1: 500

各工种会签	签 名	日 期	
总 图			
建 筑			
结 构			
电 气			
给 排 水			
暖 通			
上海市浦东新区 规划建筑设计有限公司			
设计证书编号： A131006413 号			
单位地址：上海市浦东新区严家桥1号			
邮政编号：200125			
电 话 :68389783 传 真 :68389835			
出 图 章			
注册建筑师（注册工程师）专用章			
技 术 总 监			
审 定			
项目负责人			
审 核			
专业负责人			
校 对			
设 计			
绘 图			
建 设 单 位	上海市浦东新区张江镇人民政府		
工 程 名 称	纳仕地区行道树彩化工程		
工 程 编 号			
项 目 名 称			
项 目 编 号			
图 纸 名 称	绿晓路（茂春路—科农路）绿化现状图（一）		
阶 段	施工图	版 次	A
图 别	景观	图 号	LH-06
比 例	见图	日 期	2026.01




各工种会签	签 名	日 期	
总 图			
建 筑			
结 构			
电 气			
给 排 水			
暖 通			
上海市浦东新区 规划建筑设计有限公司			
设计证书编号： A131006413 号			
单位地址：上海市浦东新区严家桥1号			
邮政编号：200125			
电 话：68389783 传 真：68389835			
出 图 章			
注册建筑师（注册工程师）专用章			
技 术 总 监			
审 定			
项目负责人			
审 核			
专业负责人			
校 对			
设 计			
绘 图			
建 设 单 位	上海市浦东新区张江镇人民政府		
工 程 名 称	纳仕地区行道树彩化工程		
工 程 编 号			
项 目 名 称			
项 目 编 号			
图 纸 名 称	绿晓路（茂春路—科农路）绿化现状图（二）		
阶 段	施工图	版 次	A
图 别	景 观	图 号	LH-07
比 例	见 图	日 期	2026.01

绿晓路（茂春路—科农路）绿化现状图（二） 1: 500

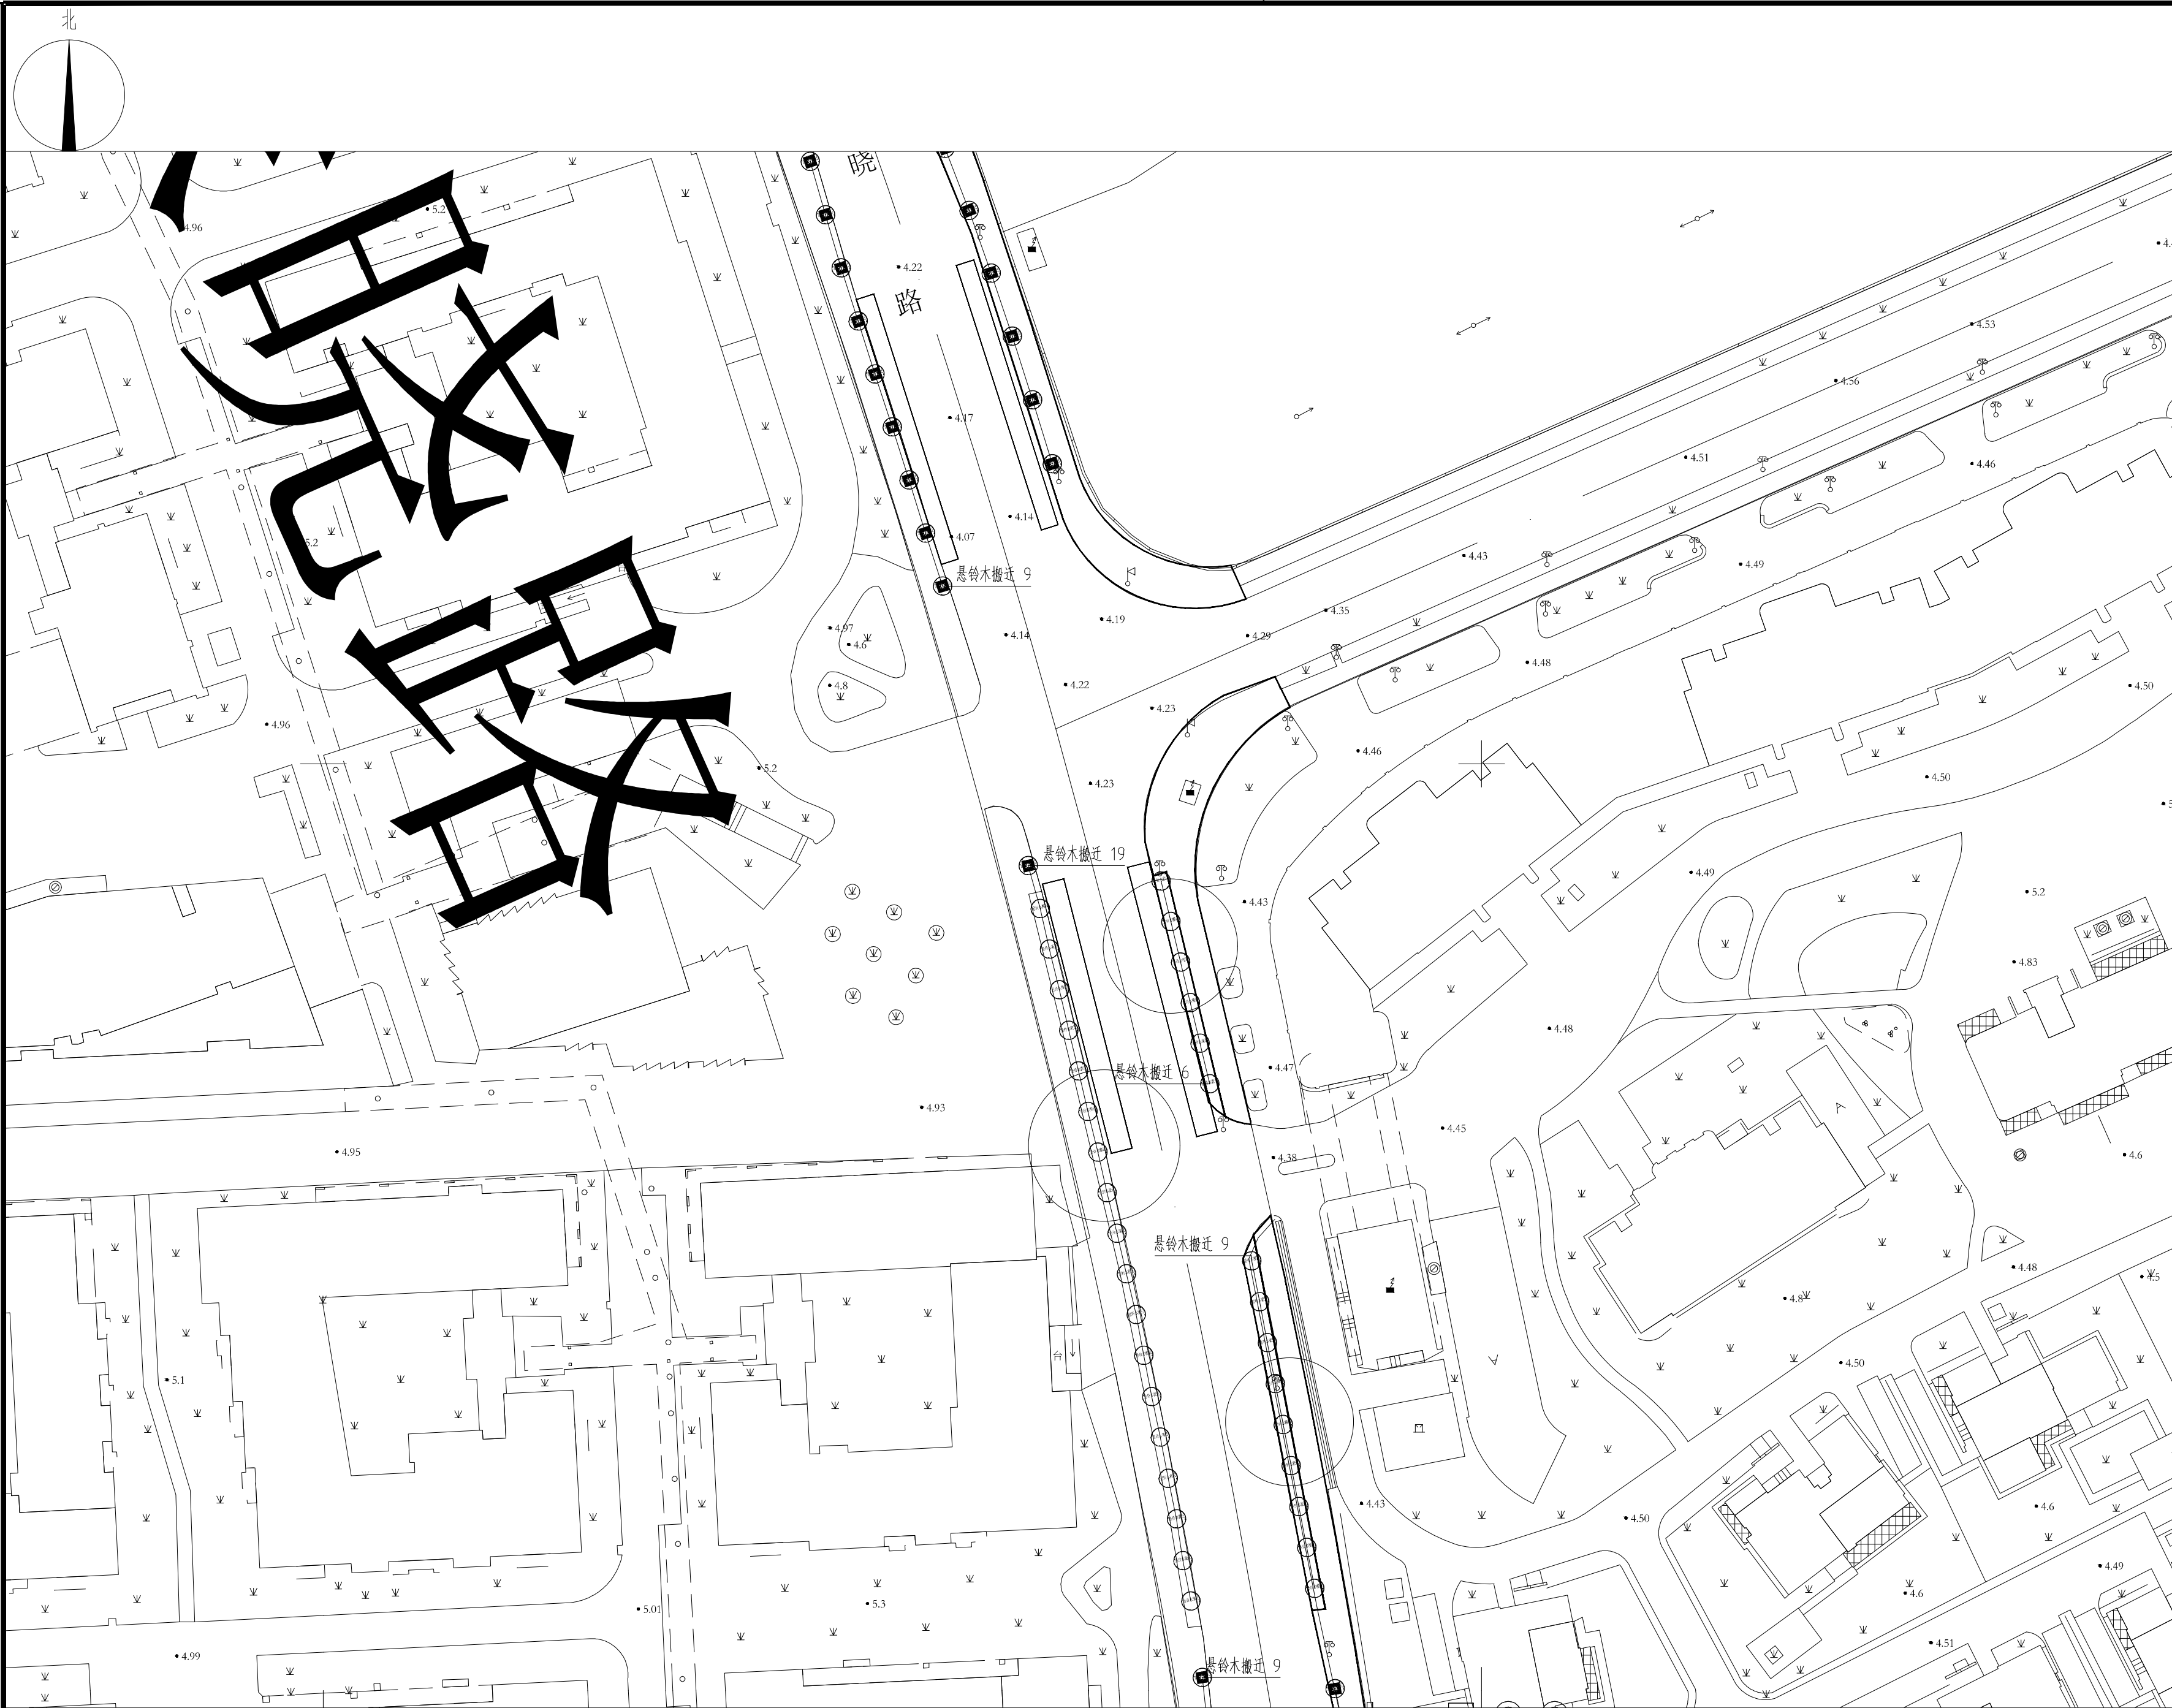


各工种会签	签 名	日 期
总 图		
建 筑		
结 构		
电 气		
给 排 水		
暖 通		
上海市浦东新区 规划建筑设计有限公司		
设计证书编号： A131006413 号		
单位地址：上海市浦东新区严家桥1号		
邮政编号：200125		
电 话：68389783 传 真：68389835		
出 图 章		
注册建筑师（注册工程师）专用章		

绿晓路（茂春路—科农路）绿化现状图（三） 1: 500

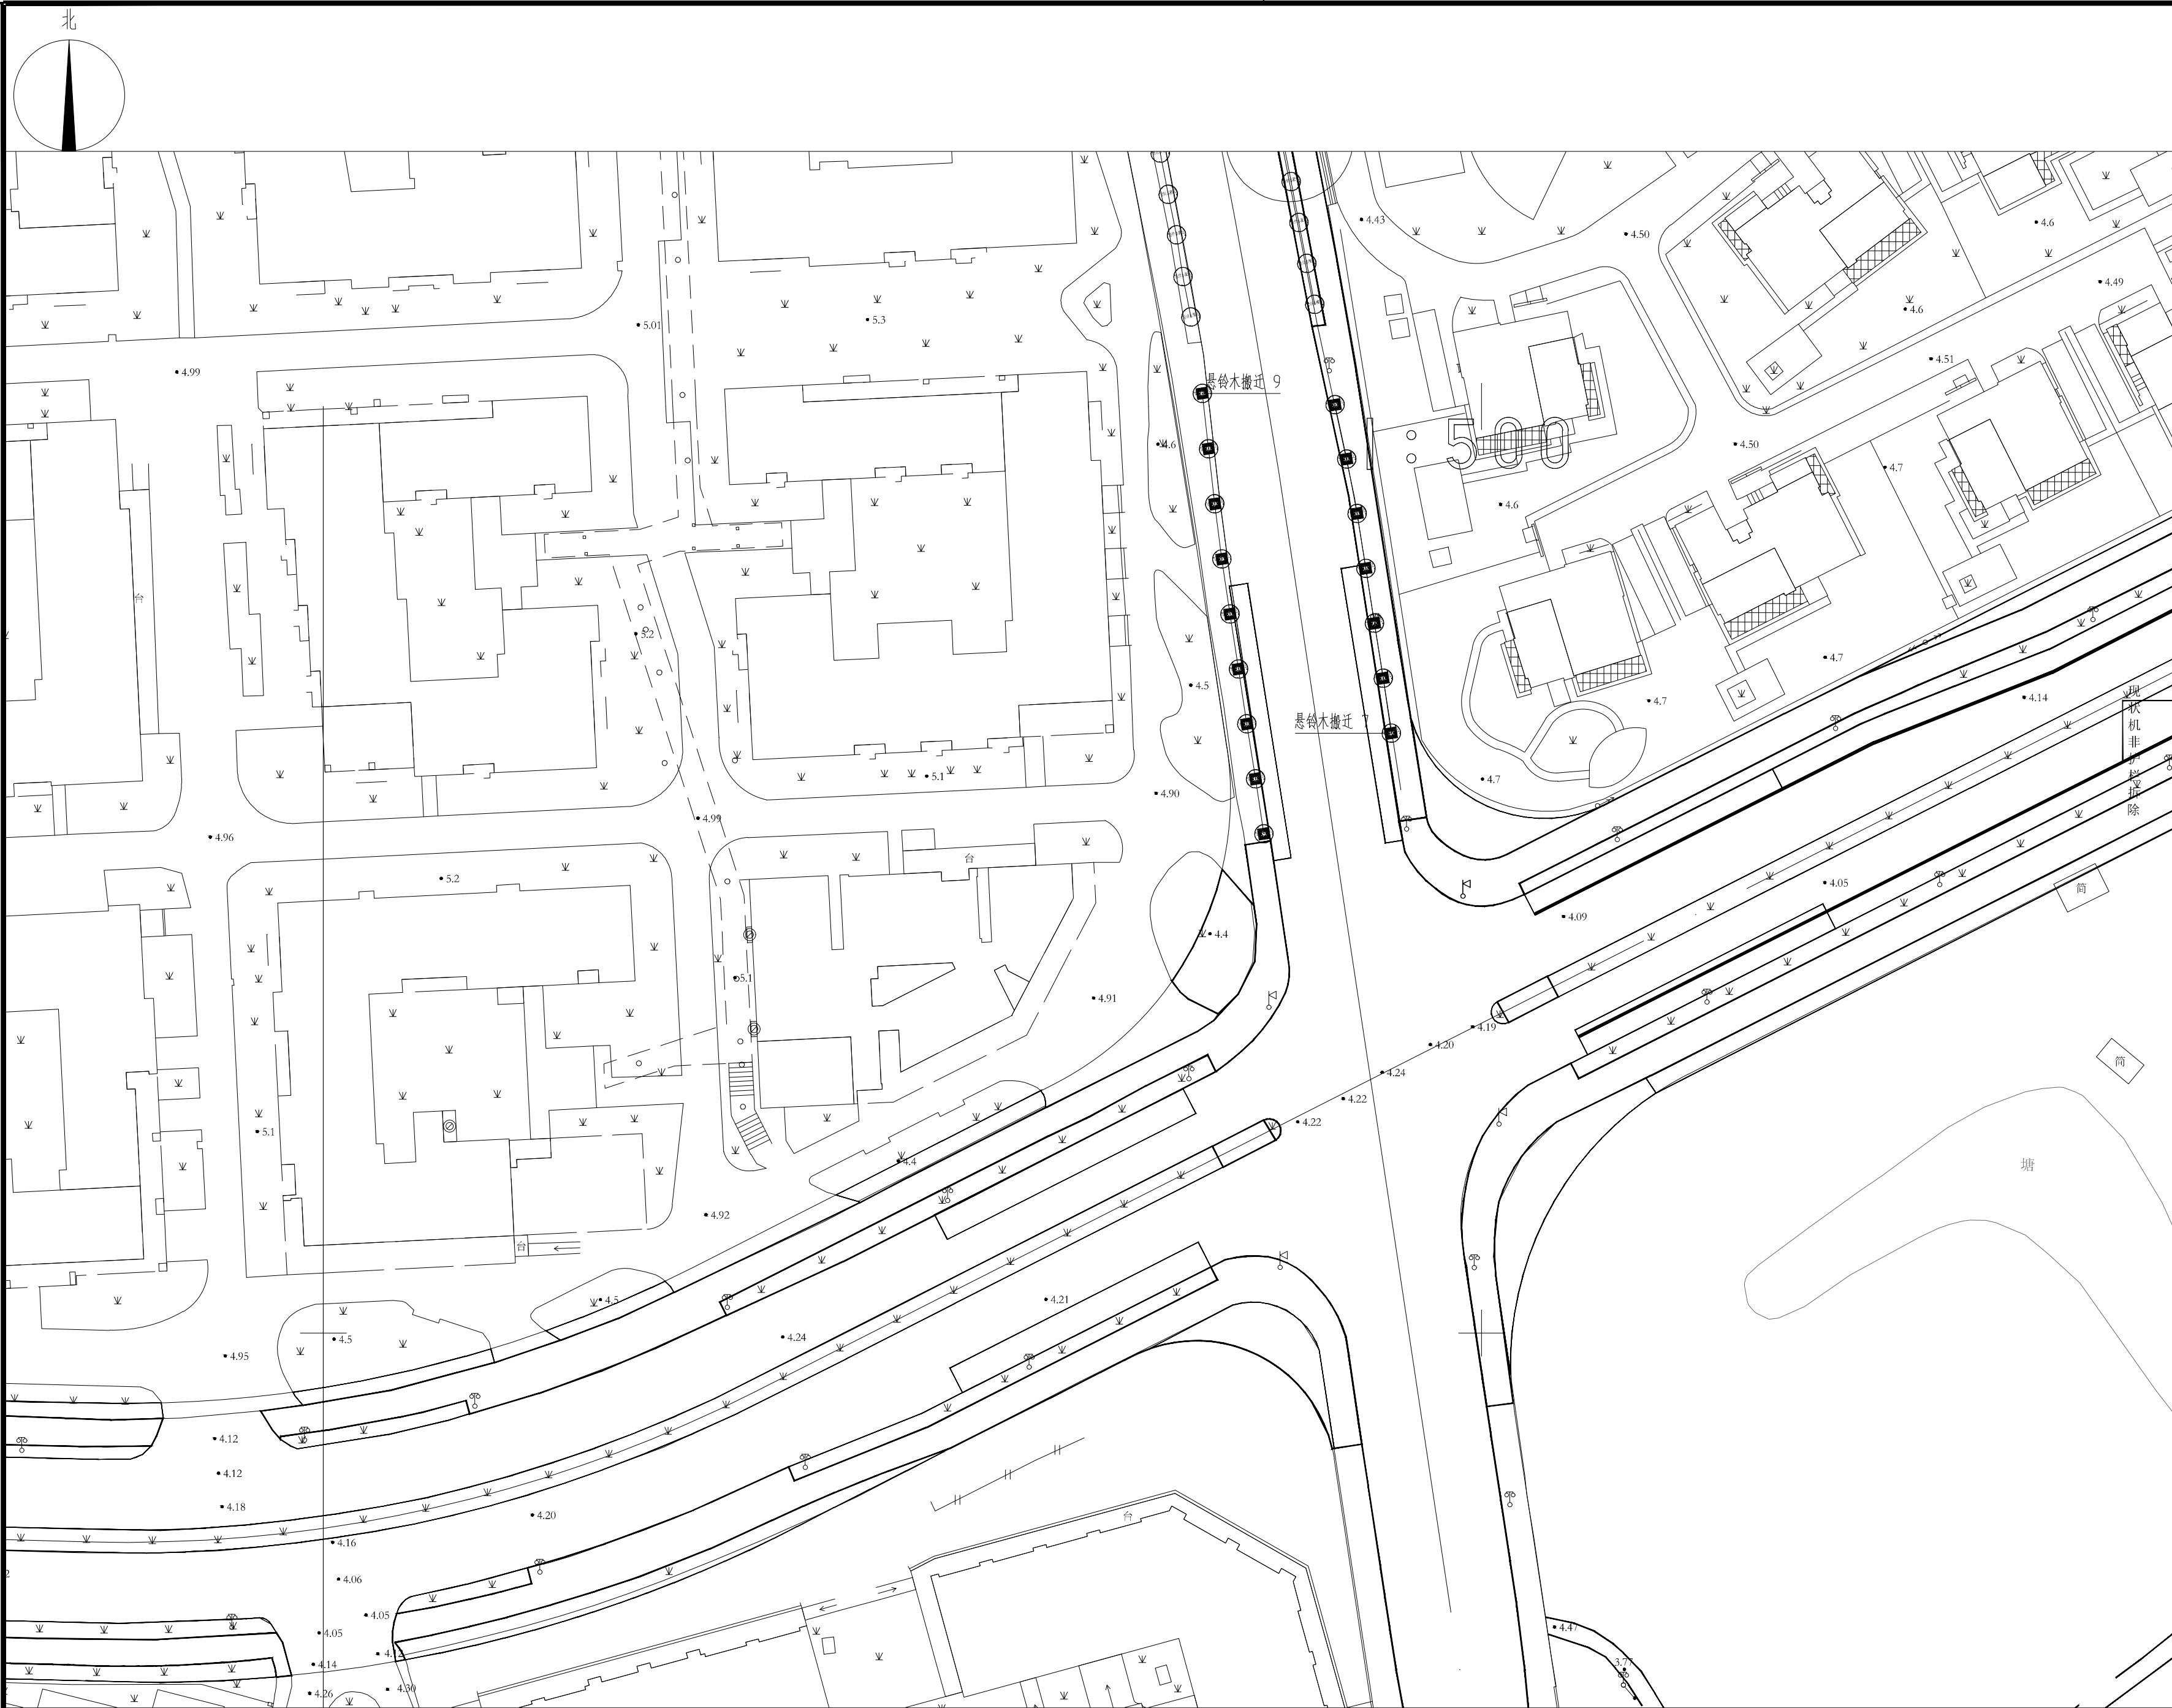


绿晓路（茂春路—科农路）绿化现状图（四） 1: 500

各工种会签	签 名	日 期
总 图		
建 筑		
结 构		
电 气		
给 排 水		
暖 通		
上海市浦东新区 规划建筑设计有限公司		
设计证书编号： A131006413 号		
单位地址：上海市浦东新区严家桥1号		
邮政编号：200125		
电 话：68389783 传 真：68389835		
出 图 章		
注册建筑师（注册工程师）专用章		

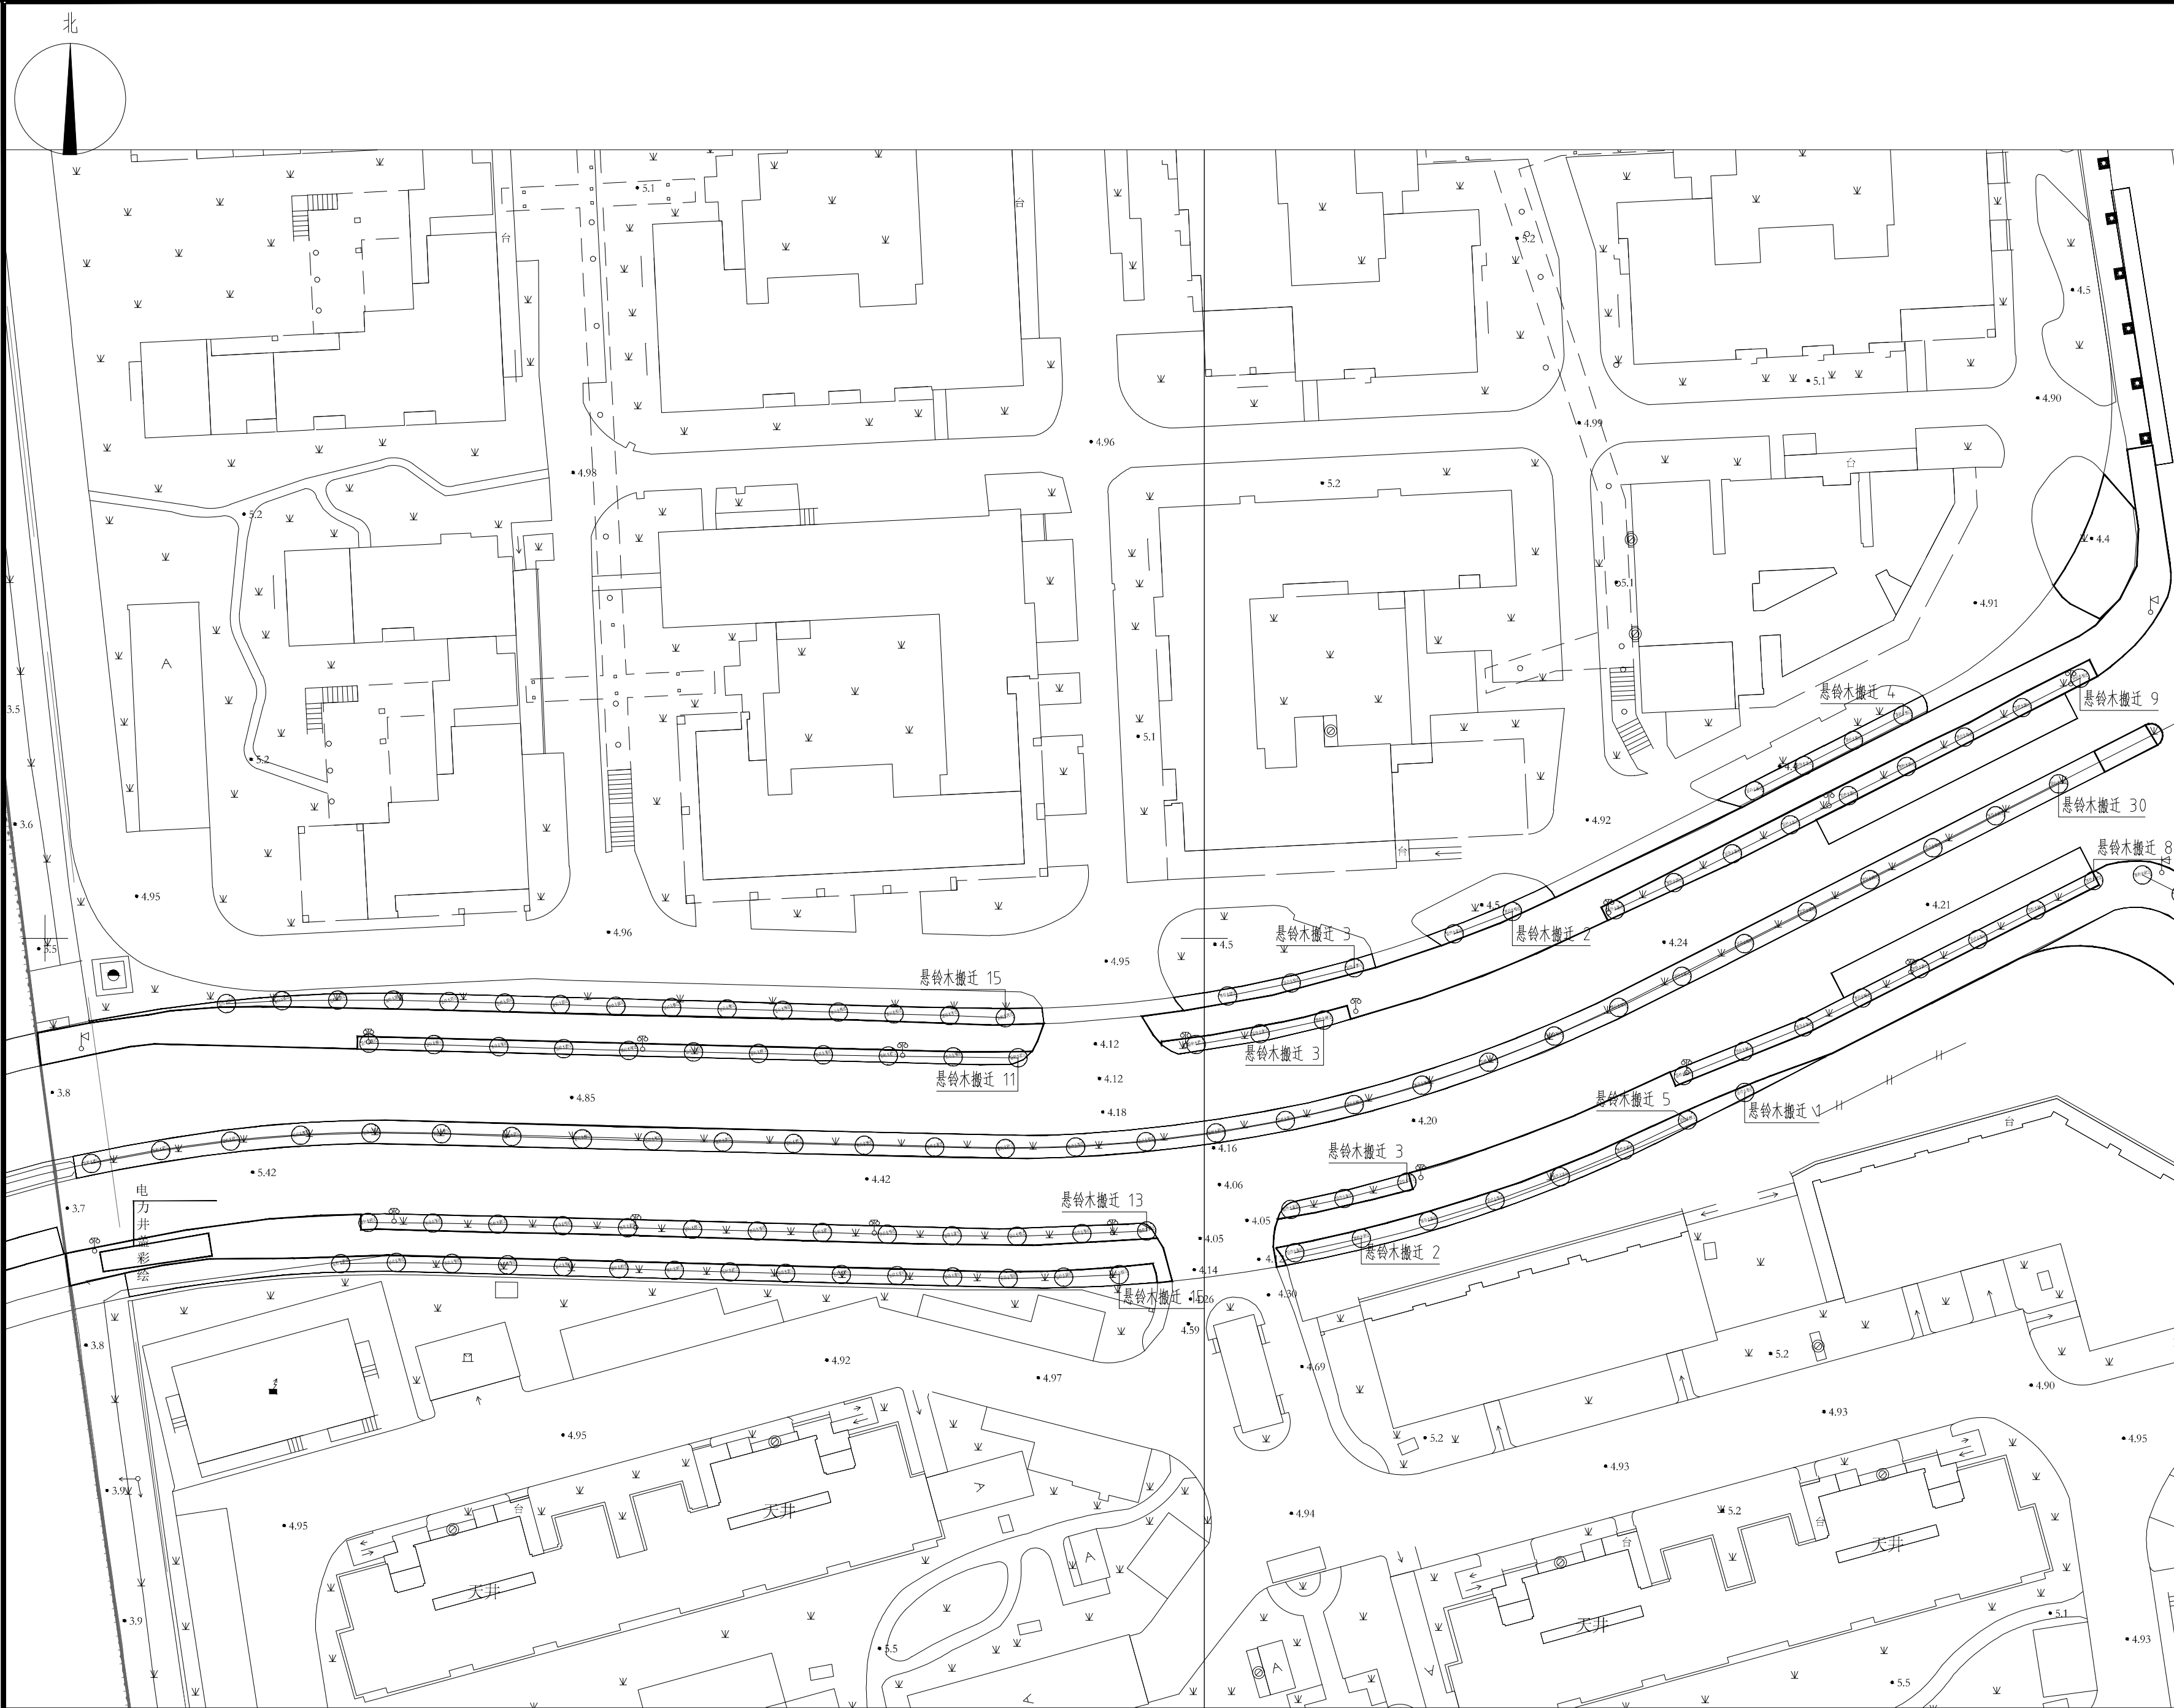

各工种会签	签 名	日 期
总 图		
建 筑		
结 构		
电 气		
给 排 水		
暖 通		
上海市浦东新区 规划建筑设计有限公司		
设计证书编号： A131006413 号		
单位地址：上海市浦东新区严家桥1号		
邮政编号：200125		
电 话 :68389783 传 真 :68389835		
出 图 章		
注册建筑师（注册工程师）专用章		

科农路（申江路-孙农路）绿化现状图（一） 1: 500

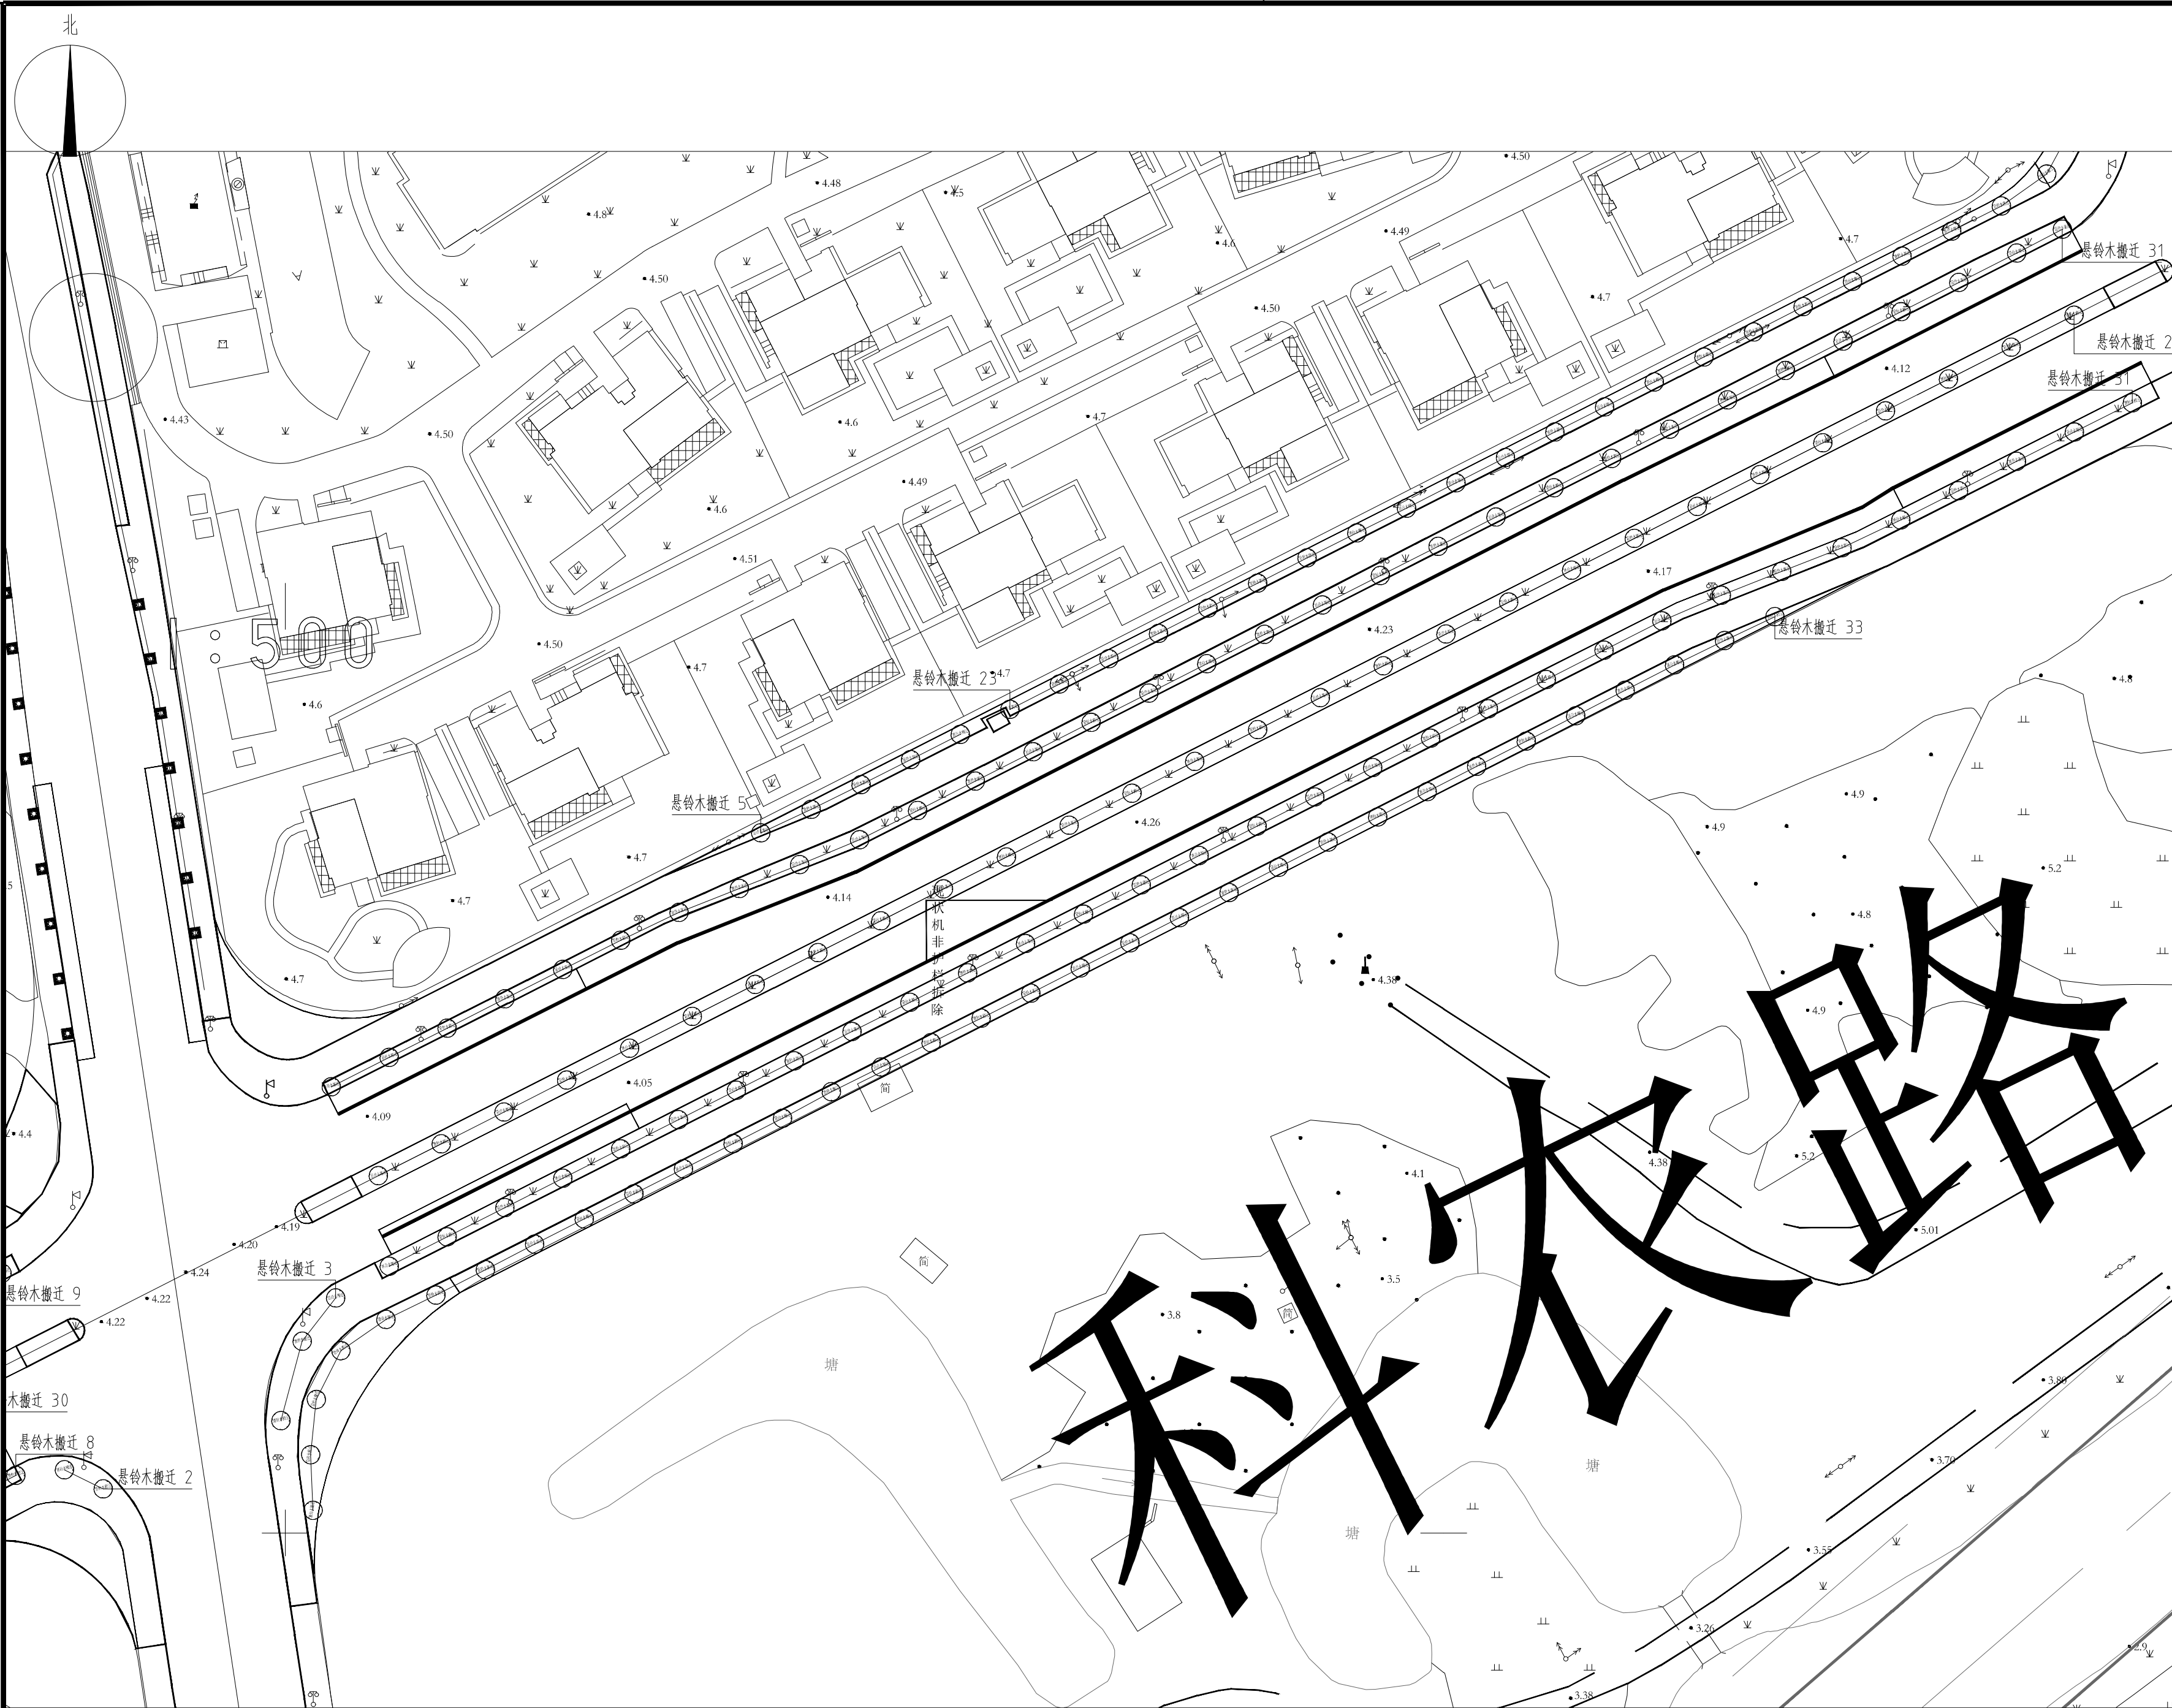


各工种会签	签 名	日 期
总 图		
建 筑		
结 构		
电 气		
给 排 水		
暖 通		
上海市浦东新区 规划建筑设计有限公司		
设计证书编号： A131006413 号		
单位地址：上海市浦东新区严家桥1号		
邮政编号：200125		
电 话：68389783 传 真：68389835		
出 图 章		
注册建筑师（注册工程师）专用章		

科农路（申江路-孙农路）绿化现状图（二） 1: 500




各工种会签	签 名	日 期	
总 图			
建 筑			
结 构			
电 气			
给 排 水			
暖 通			
上海市浦东新区 规划建筑设计有限公司			
设计证书编号： A131006413 号			
单位地址：上海市浦东新区严家桥1号			
邮政编号：200125			
电 话 :68389783 传 真 :68389835			
出 图 章			
注册建筑师（注册工程师）专用章			
技 术 总 监			
审 定			
项目负责人			
审 核			
专业负责人			
校 对			
设 计			
绘 图			
建 设 单 位	上海市浦东新区张江镇人民政府		
工 程 名 称	纳仕地区行道树彩化工程		
工 程 编 号			
项 目 名 称			
项 目 编 号			
图 纸 名 称	科农路（申江路-孙农路）绿化现状图（三）		
阶 段	施工图	版 次	A
图 别	景观	图 号	LH-12
比 例	见图	日 期	2026.01

科农路（申江路-孙农路）绿化现状图（三） 1: 500

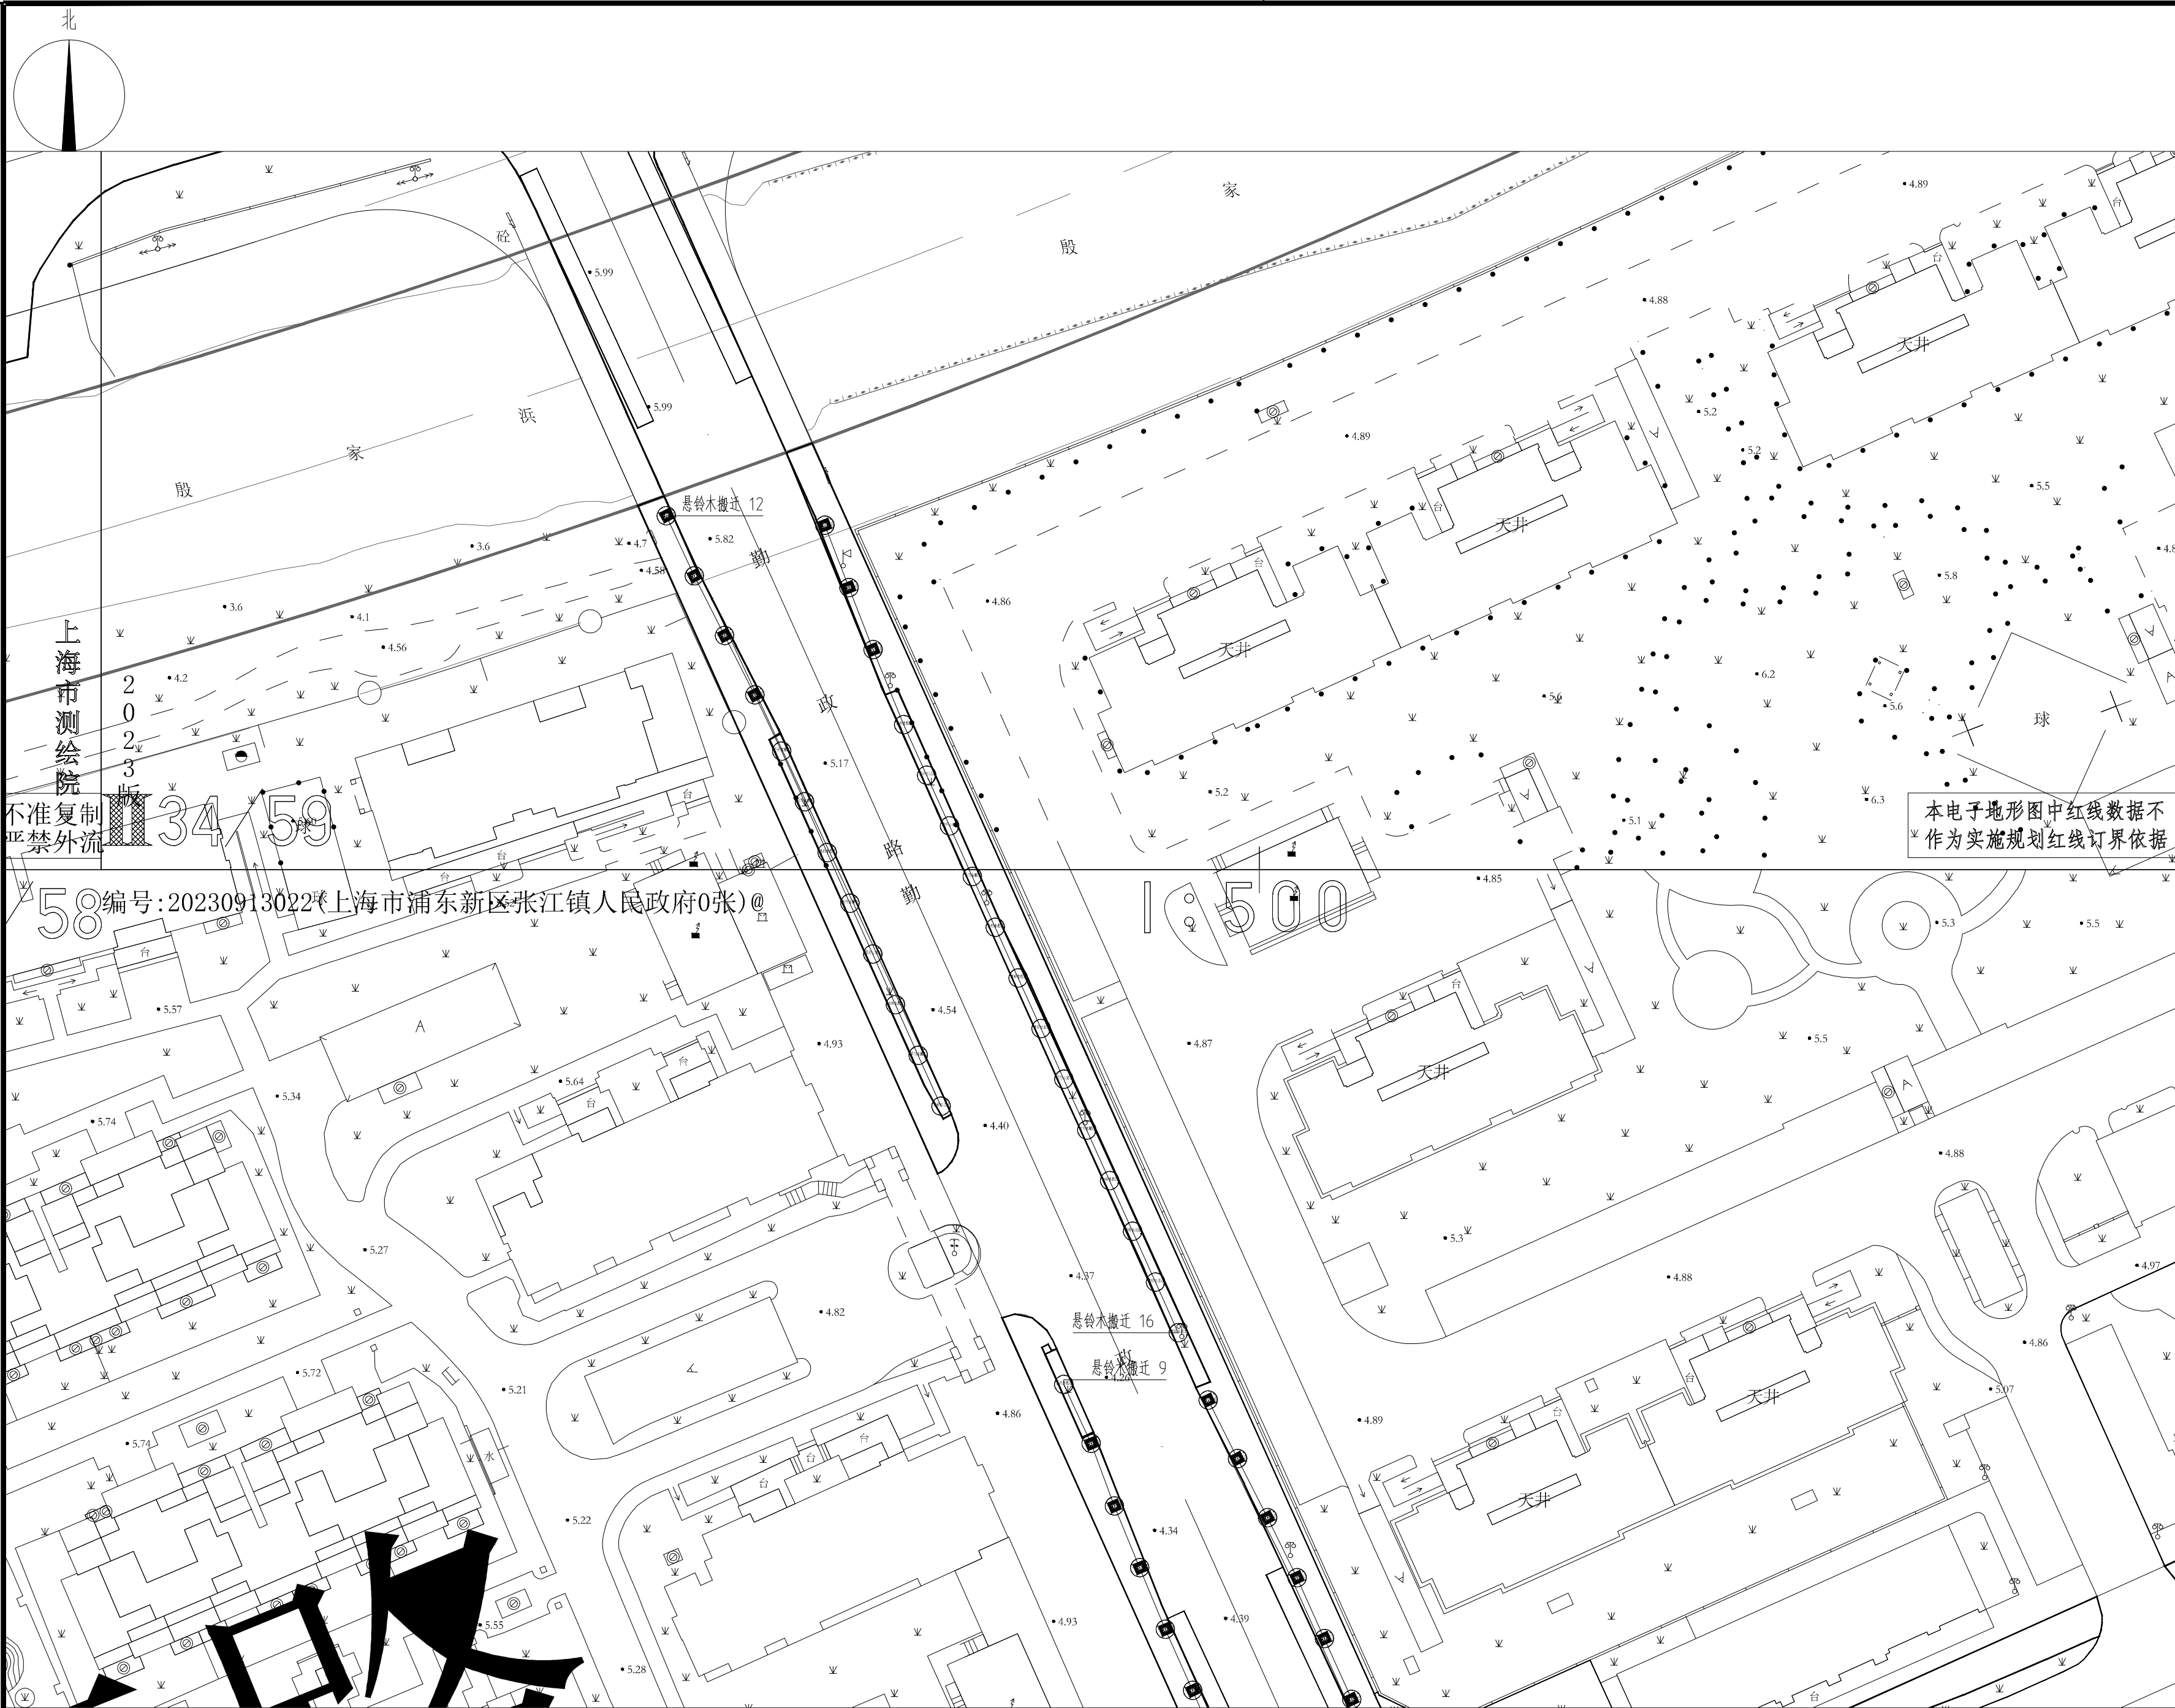


各工种会签	签 名	日 期
总 图		
建 筑		
结 构		
电 气		
给 排 水		
暖 通		
上海市浦东新区 规划建筑设计有限公司		
设计证书编号： A131006413 号		
单位地址：上海市浦东新区严家桥1号		
邮政编号：200125		
电 话 :68389783 传 真 :68389835		
出 图 章		
注册建筑师（注册工程师）专用章		
技 术 总 监		
审 定		
项目负责人		
审 核		
专业负责人		
校 对		
设 计		
绘 图		
建 设 单 位	上海市浦东新区张江镇人民政府	
工 程 名 称	纳仕地区行道树彩化工程	
工 程 编 号		
项 目 名 称		
项 目 编 号		
图 纸 名 称	勤政路（军民公路—科农路）绿化现状图（一）	
阶 段	施工图	版 次 A
图 别	景观	图 号 LH-13
比 例	见图	日 期 2026.01

勤政路（军民公路—科农路）绿化现状图（一） 1：500

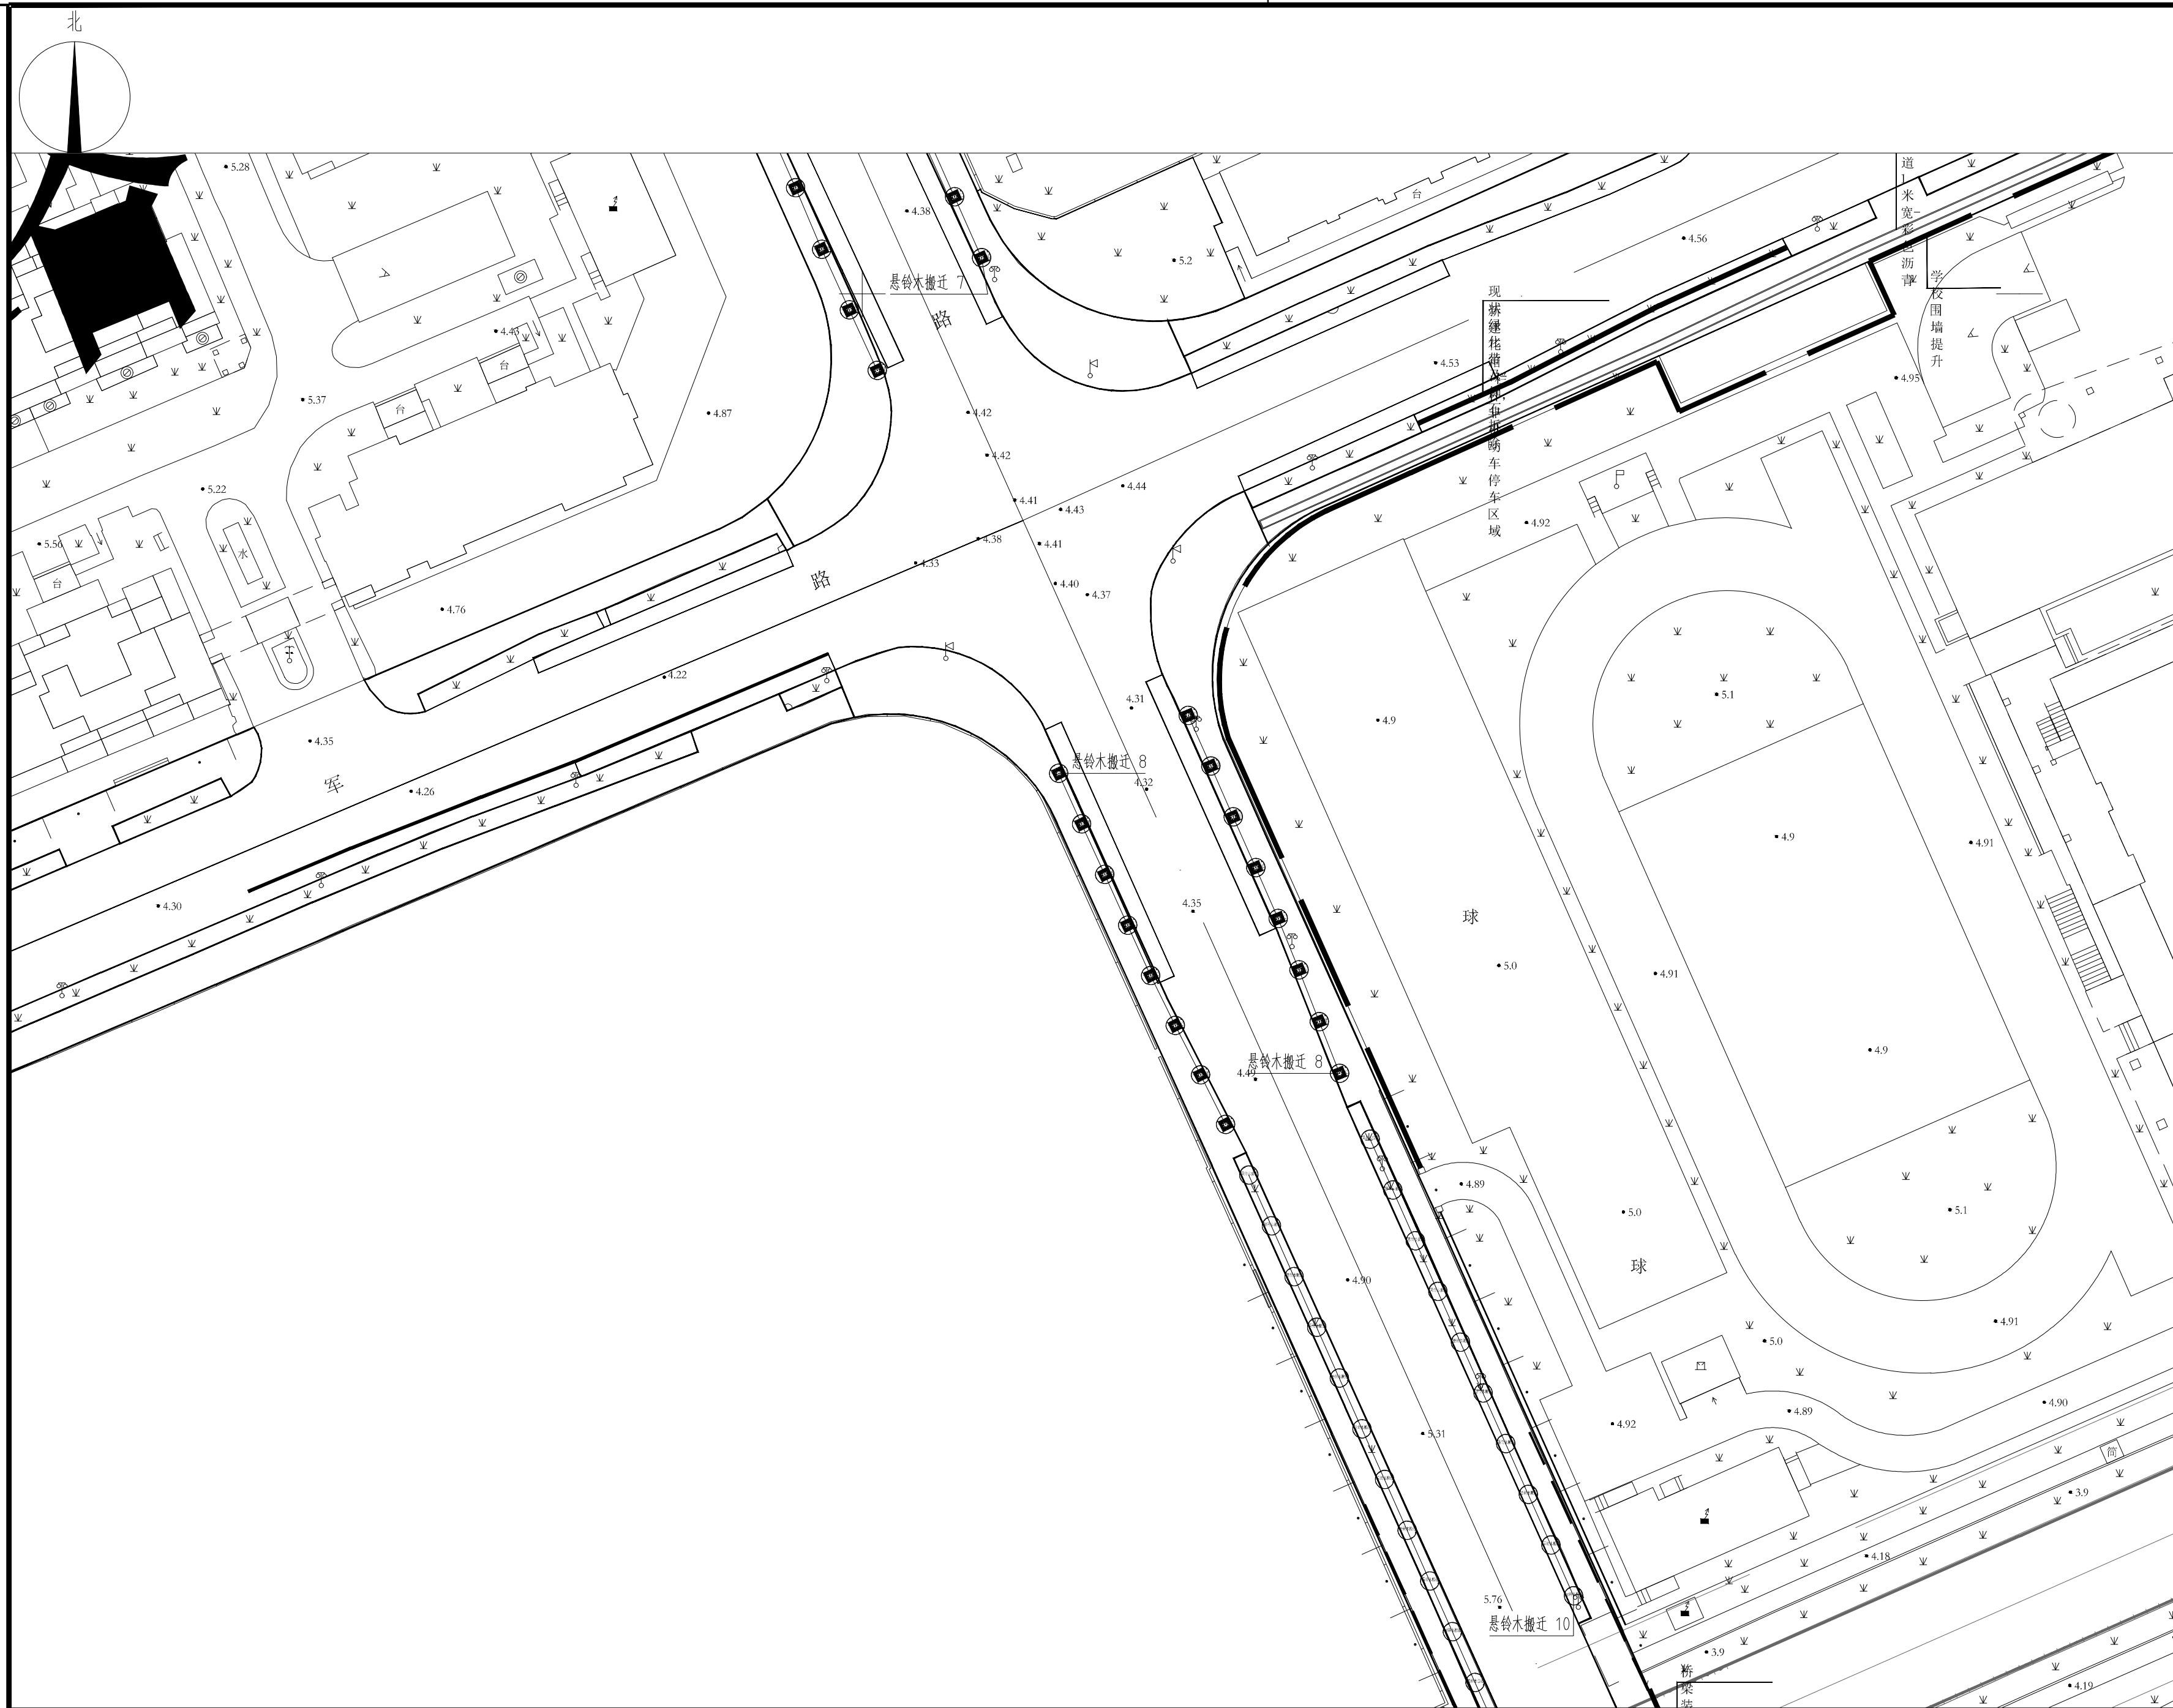


各工种会签	签 名	日 期
总 图		
建 筑		
结 构		
电 气		
给 排 水		
暖 通		
上海市浦东新区 规划建筑设计有限公司		
设计证书编号： A131006413 号		
单位地址：上海市浦东新区严家桥1号		
邮政编码：200125		
电 话 :68389783 传 真 :68389835		
出 图 章		
注册建筑师（注册工程师）专用章		

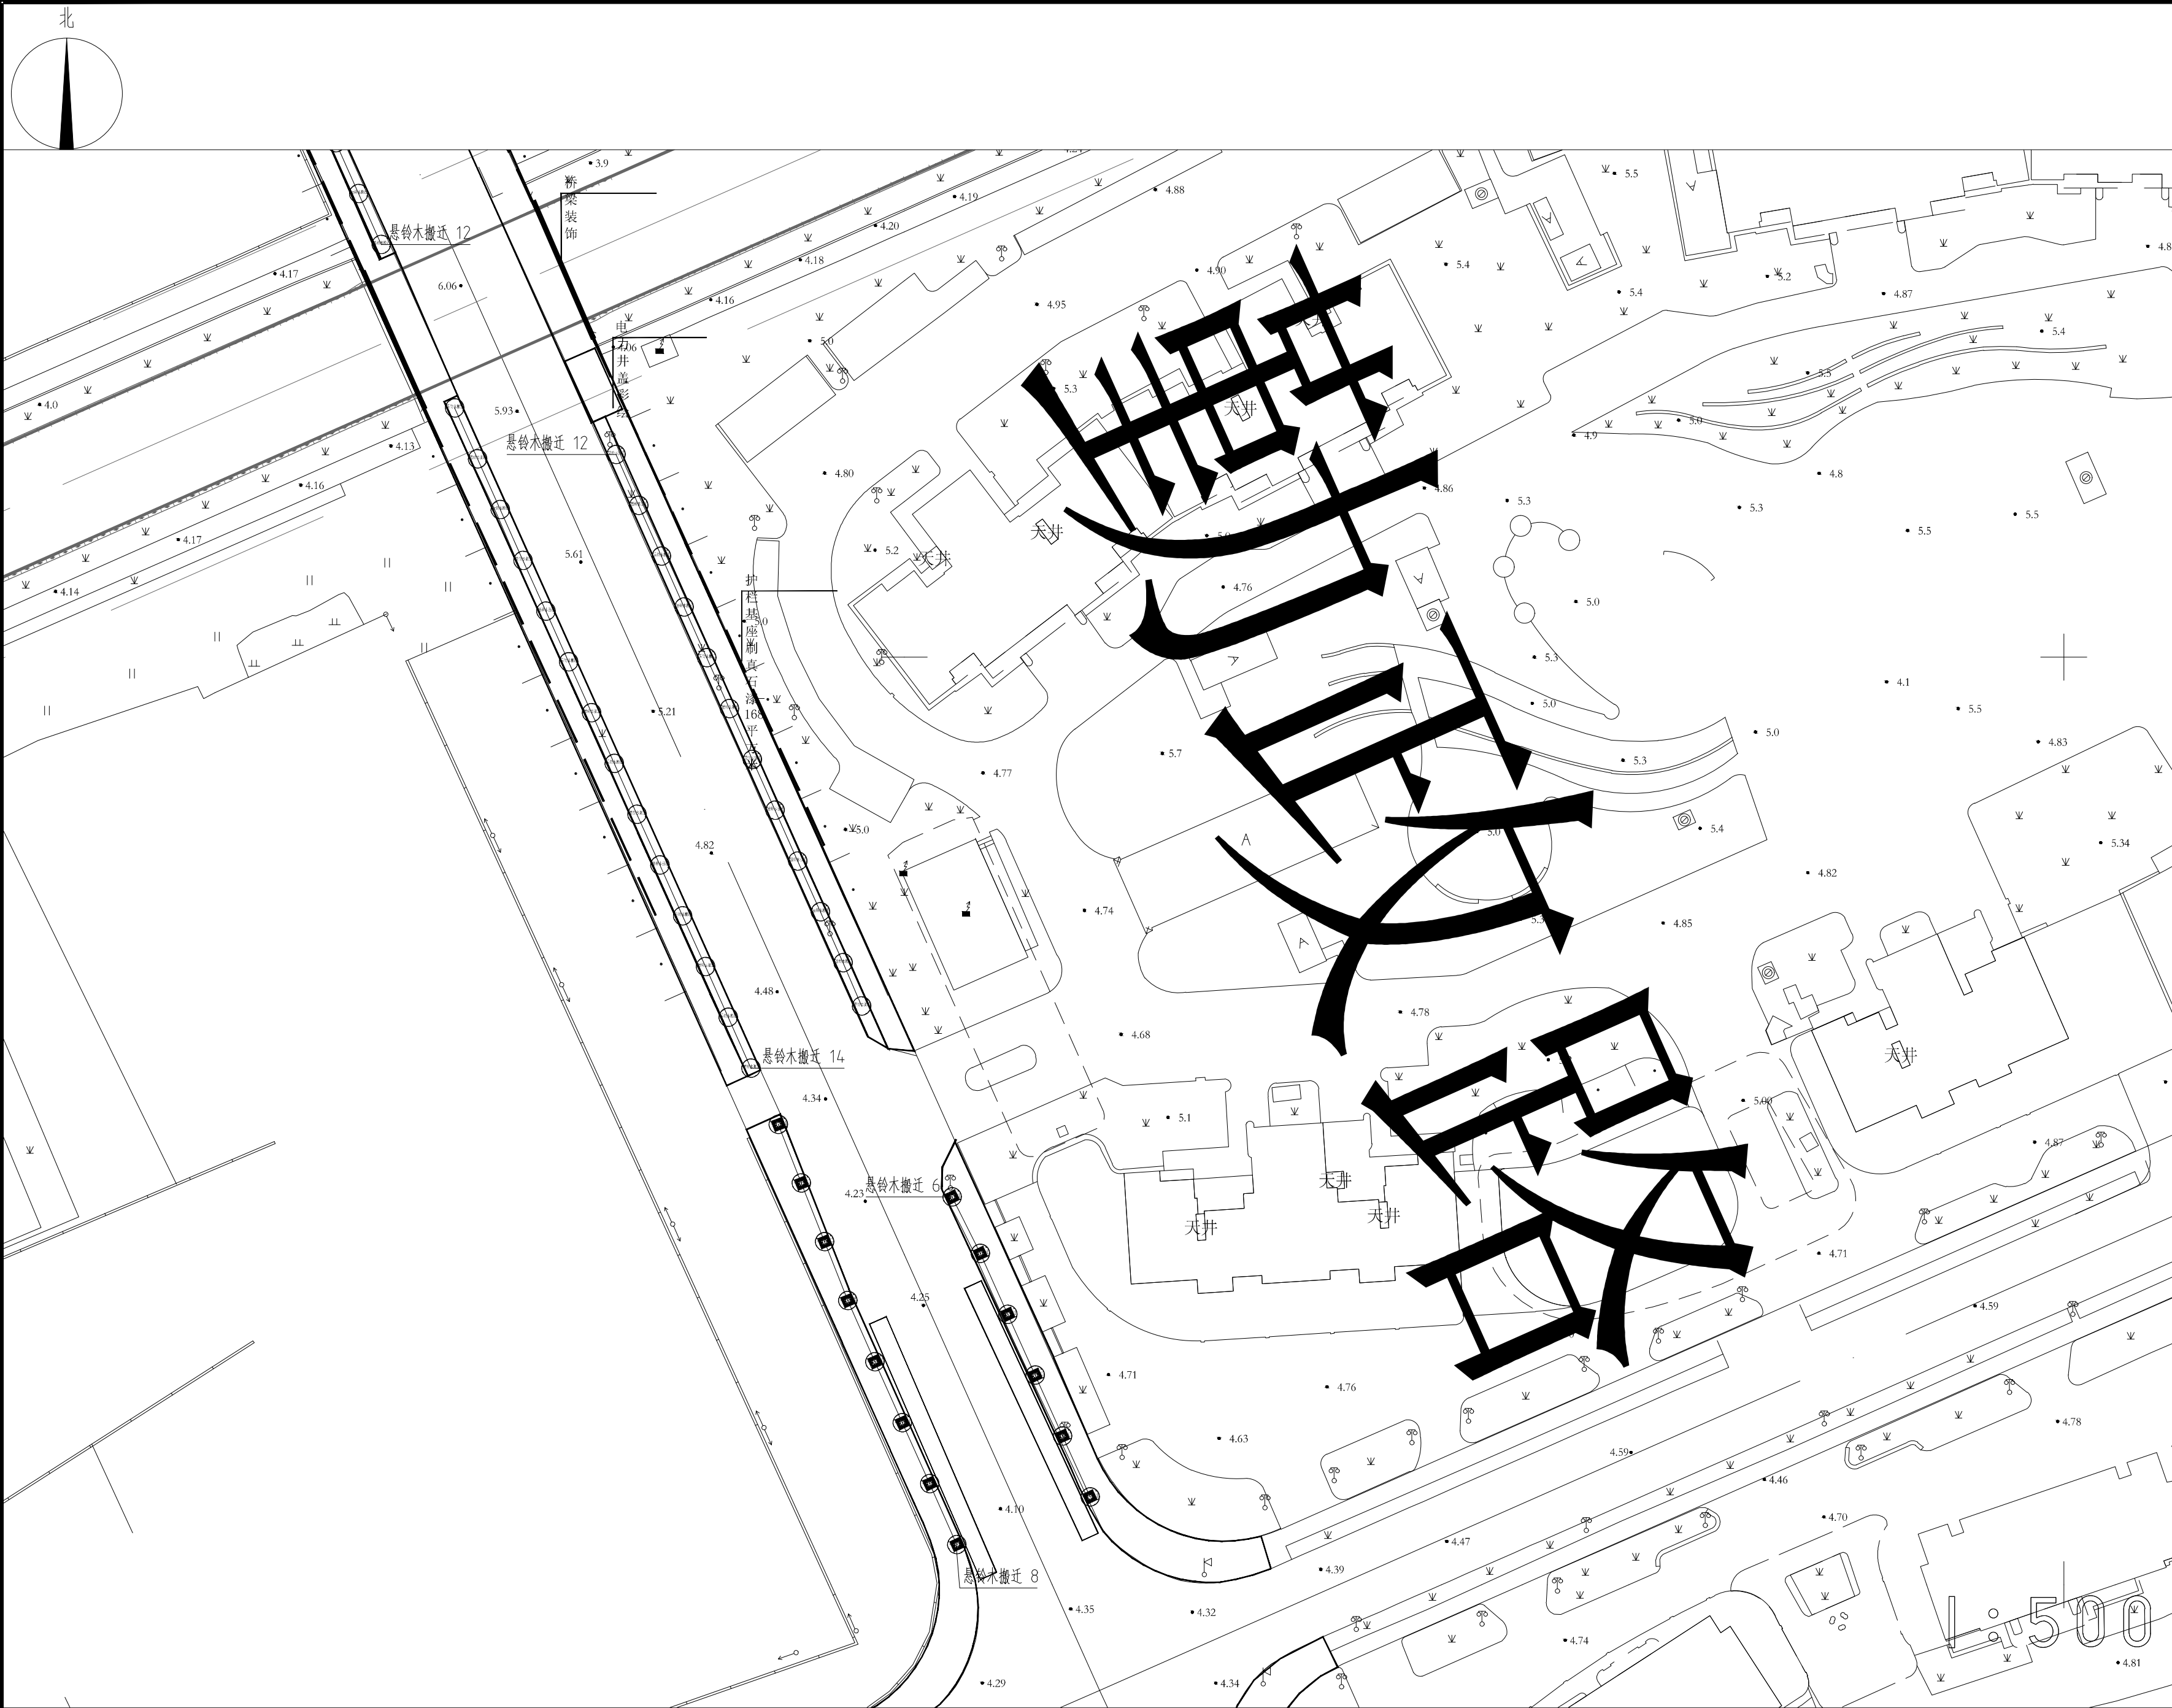



勤政路（军民公路—科农路）绿化现状图（三） 1：500

各工种会签	签 名	日 期
总 图		
建 筑		
结 构		
电 气		
给 排 水		
暖 通		
上海市浦东新区 规划建筑设计有限公司		
设计证书编号： A131006413 号		
单位地址：上海市浦东新区严家桥1号		
邮政编号：200125		
电 话 :68389783 传 真 :68389835		
出 图 章		
注册建筑师（注册工程师）专用章		
</		

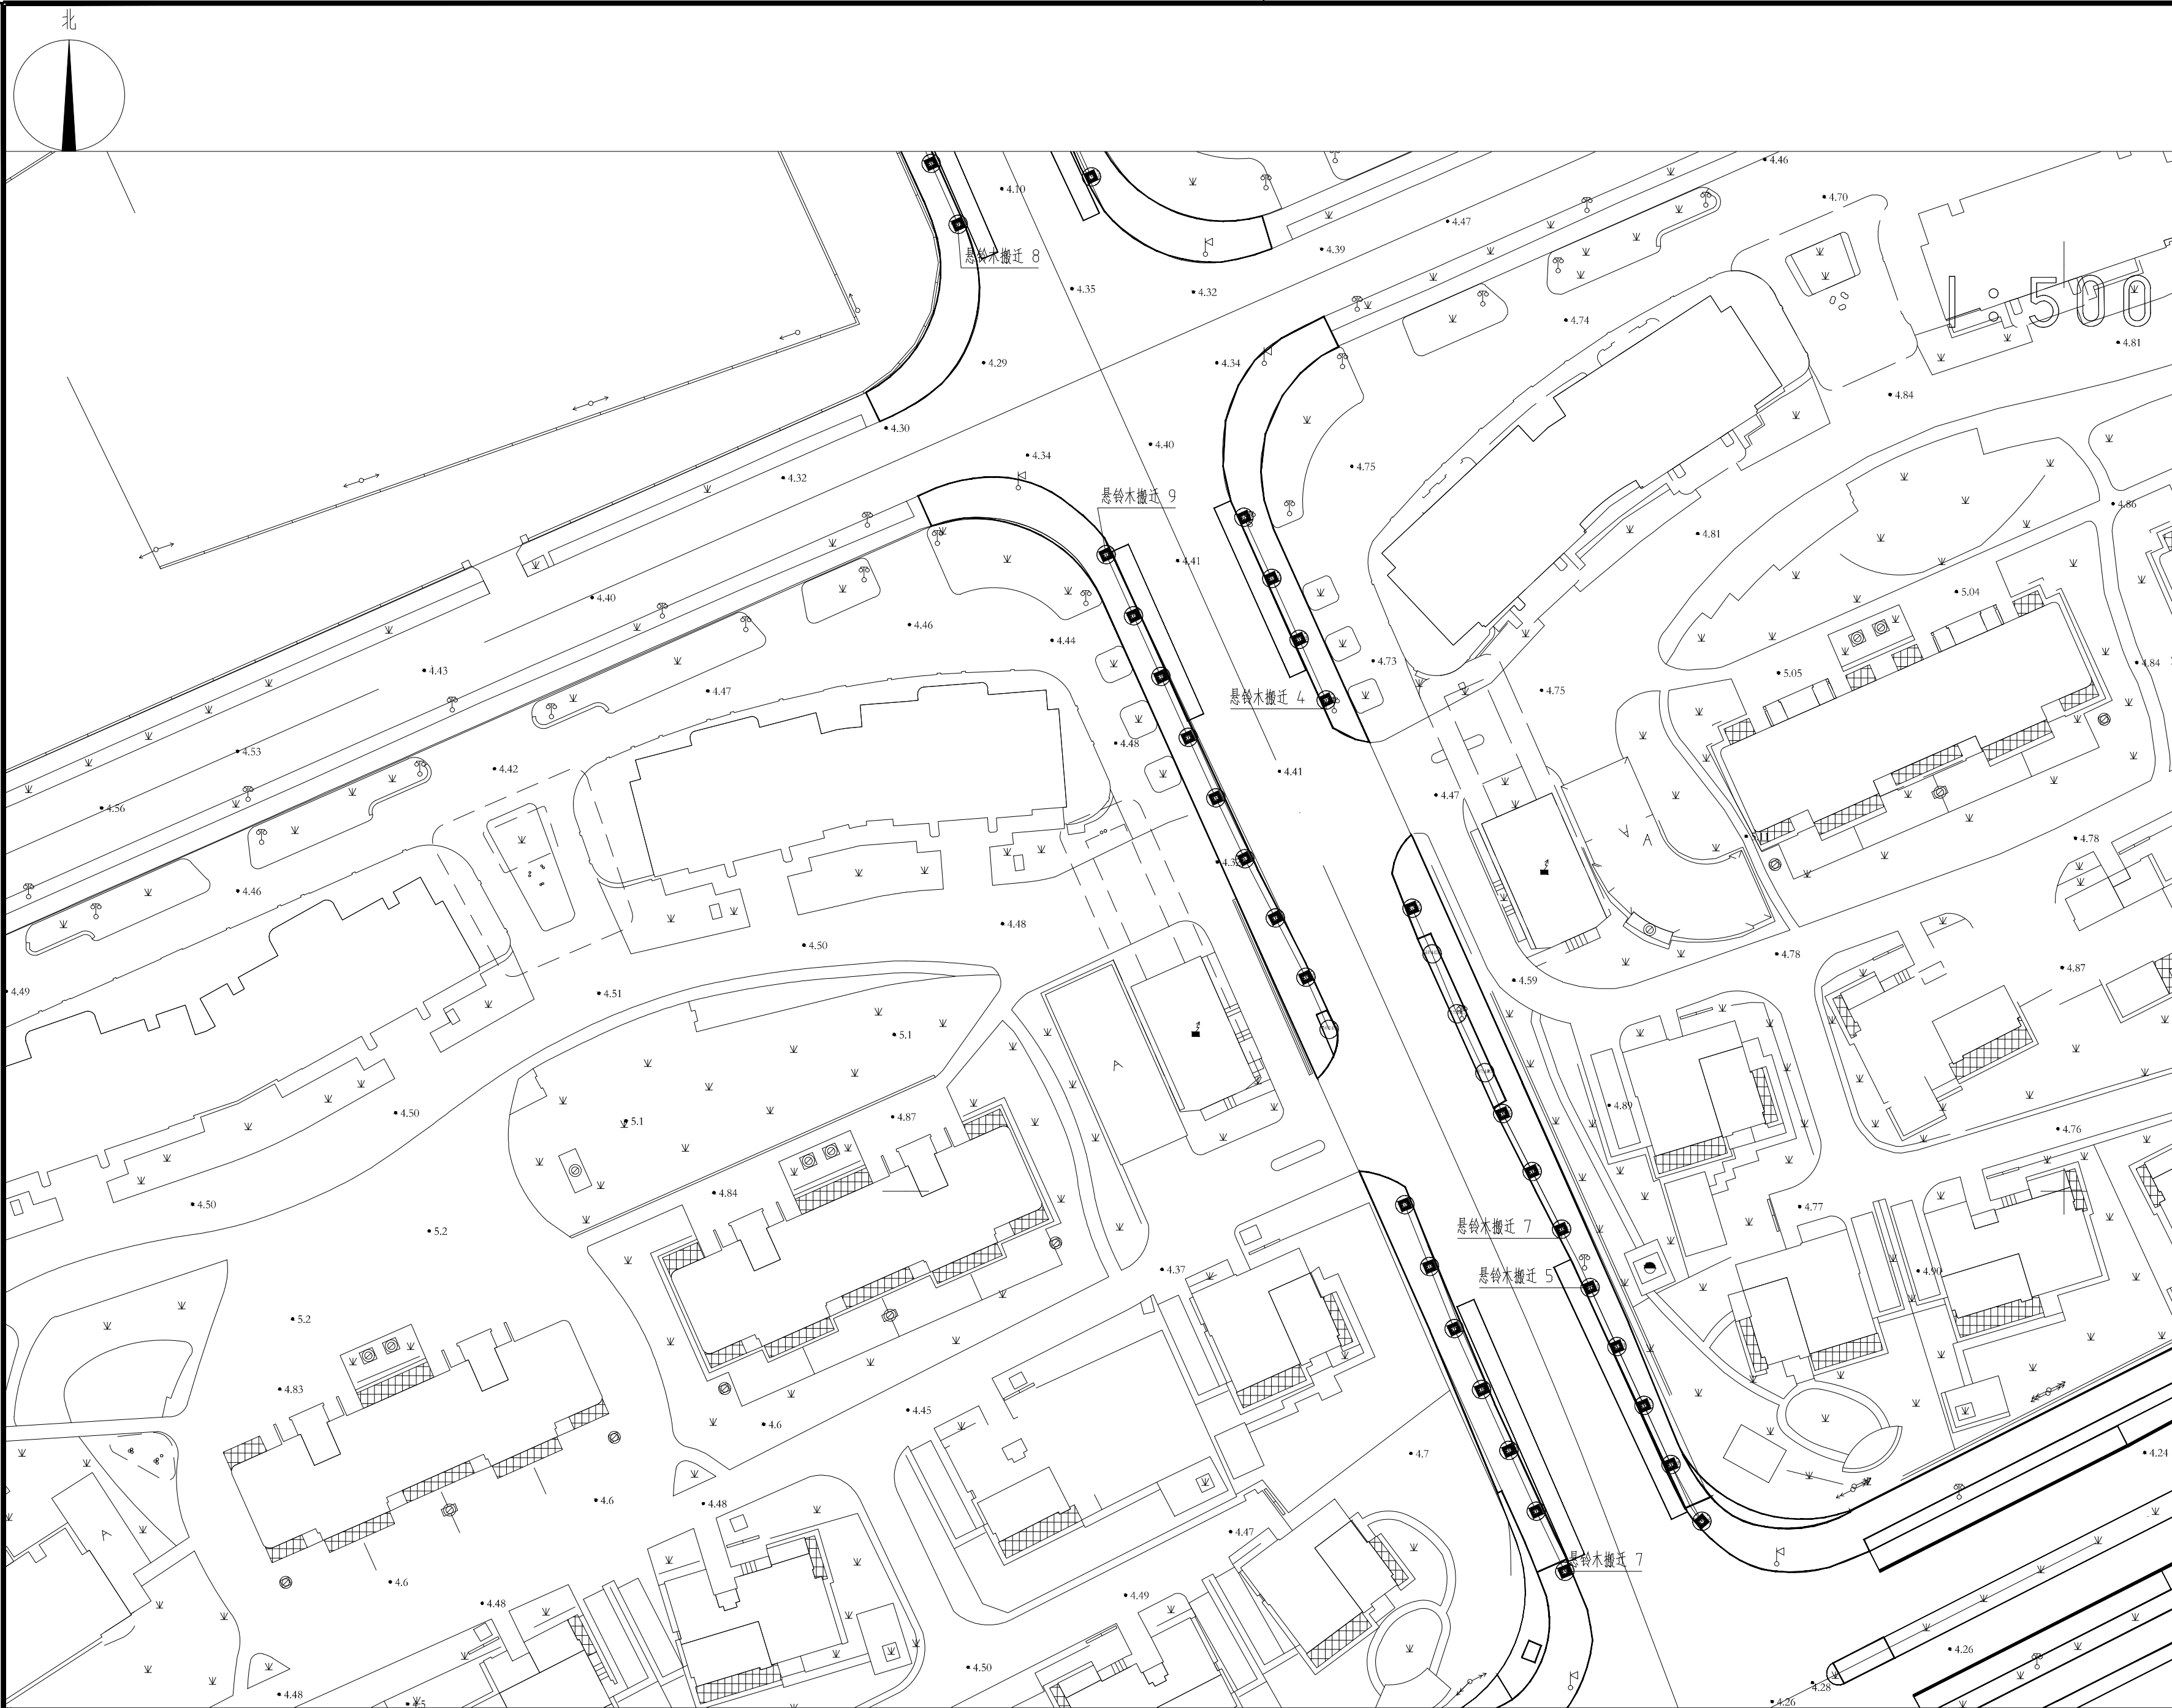


各工种会签		签 名	日 期
总 图			
建 筑			
结 构			
电 气			
给 排 水			
暖 通			
上海市浦东新区 规划建筑设计有限公司			
设计证书编号： A131006413 号			
单位地址：上海市浦东新区严家桥1号			
邮政编号：200125			
电 话：68389783 传 真：68389835			
出 图 章			
注册建筑师（注册工程师）专用章			
技 术 总 监			
审 定			
项目负责人			
审 核			
专业负责人			
校 对			
设 计			
绘 图			
建 设 单 位	上海市浦东新区张江镇人民政府		
工 程 名 称	纳仕地区行道树彩化工程		
工 程 编 号			
项 目 名 称			
项 目 编 号			
图 纸 名 称	勤政路（军民公路—科农路）绿化现状图（四）		
阶 段	施工图	版 次	A
图 别	景观	图 号	LH-16
比 例	见图	日 期	2026.01

勤政路（军民公路—科农路）绿化现状图（四） 1：500

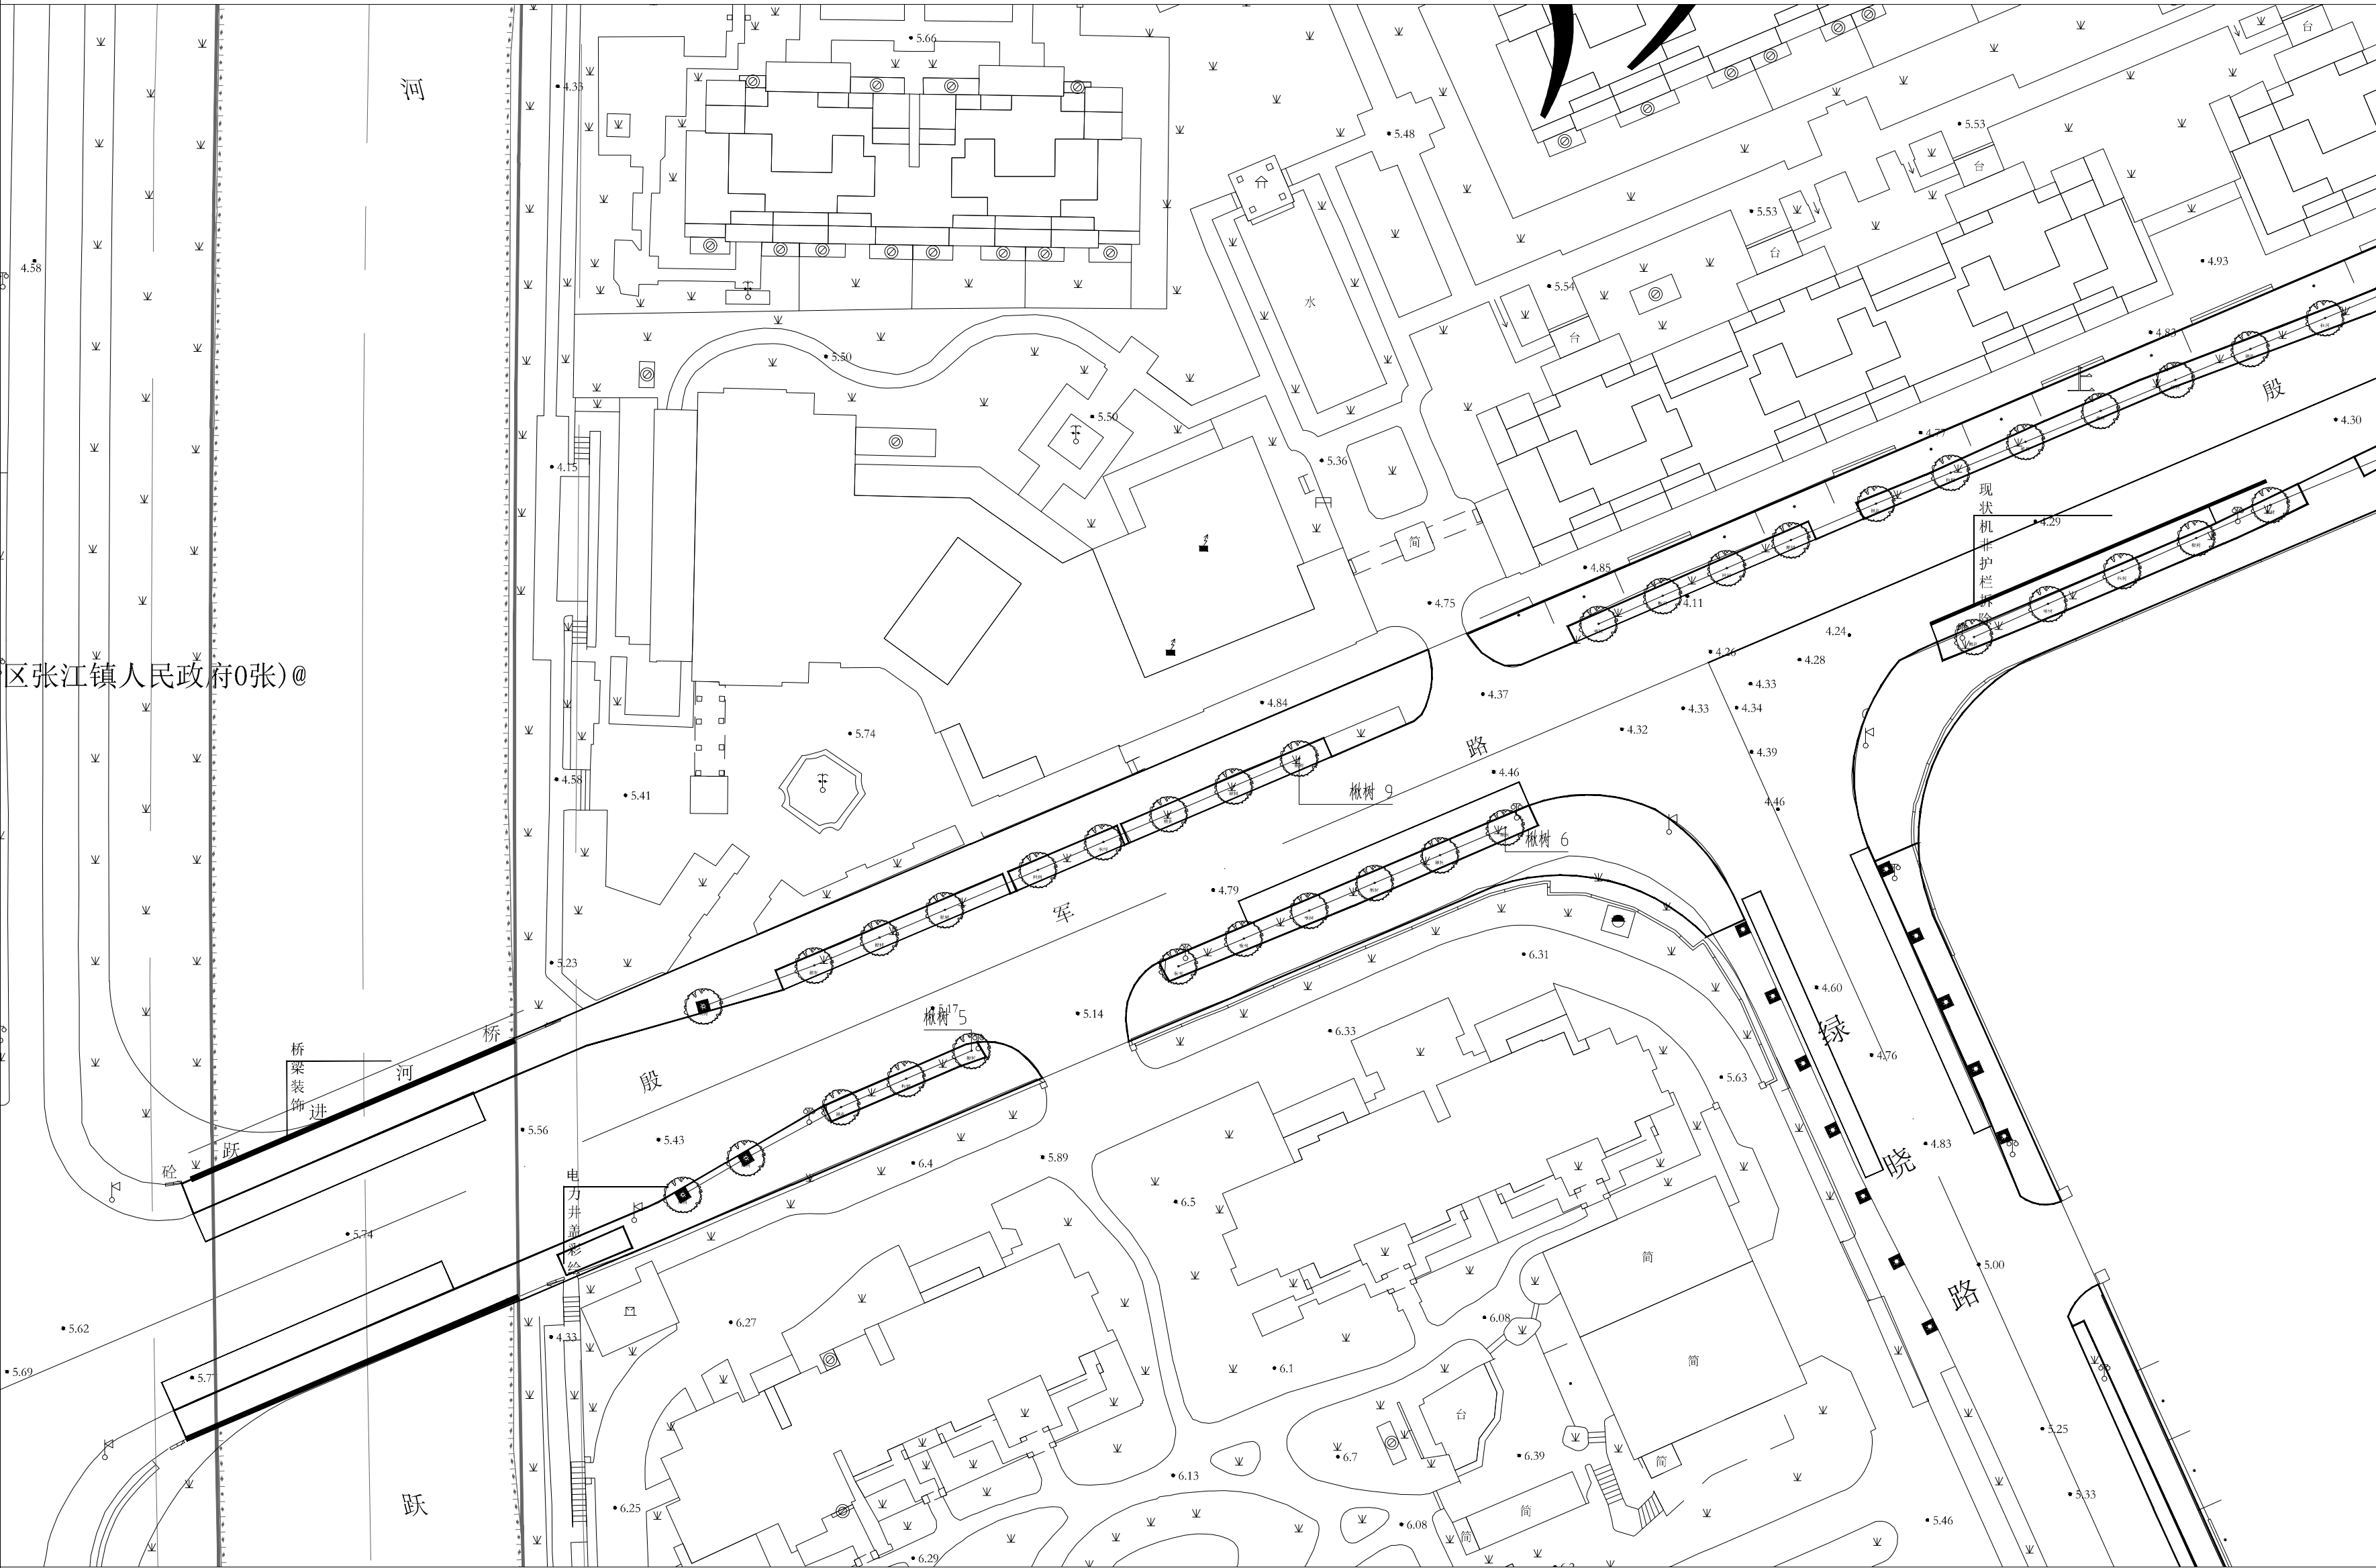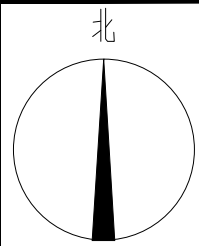


各工种会签	签 名	日 期	
总 图			
建 筑			
结 构			
电 气			
给 排 水			
暖 通			
上海市浦东新区 规划建筑设计有限公司			
设计证书编号： A131006413 号			
单位地址：上海市浦东新区严家桥1号			
邮政编号：200125			
电 话：68389783 传 真：68389835			
出 图 章			
注册建筑师（注册工程师）专用章			
技 术 总 监			
审 定			
项目负责人			
审 核			
专业负责人			
校 对			
设 计			
绘 图			
建 设 单 位	上海市浦东新区张江镇人民政府		
工 程 名 称	纳仕地区行道树彩化工程		
工 程 编 号			
项 目 名 称			
项 目 编 号			
图 纸 名 称	茂春路（申江路-孙农路）绿化设计图（一）		
阶 段	施工图	版 次	A
图 别	景观	图 号	LH-17
比 例	见图	日 期	2026.01

茂春路（申江路-孙农路）绿化设计图（一） 1: 500

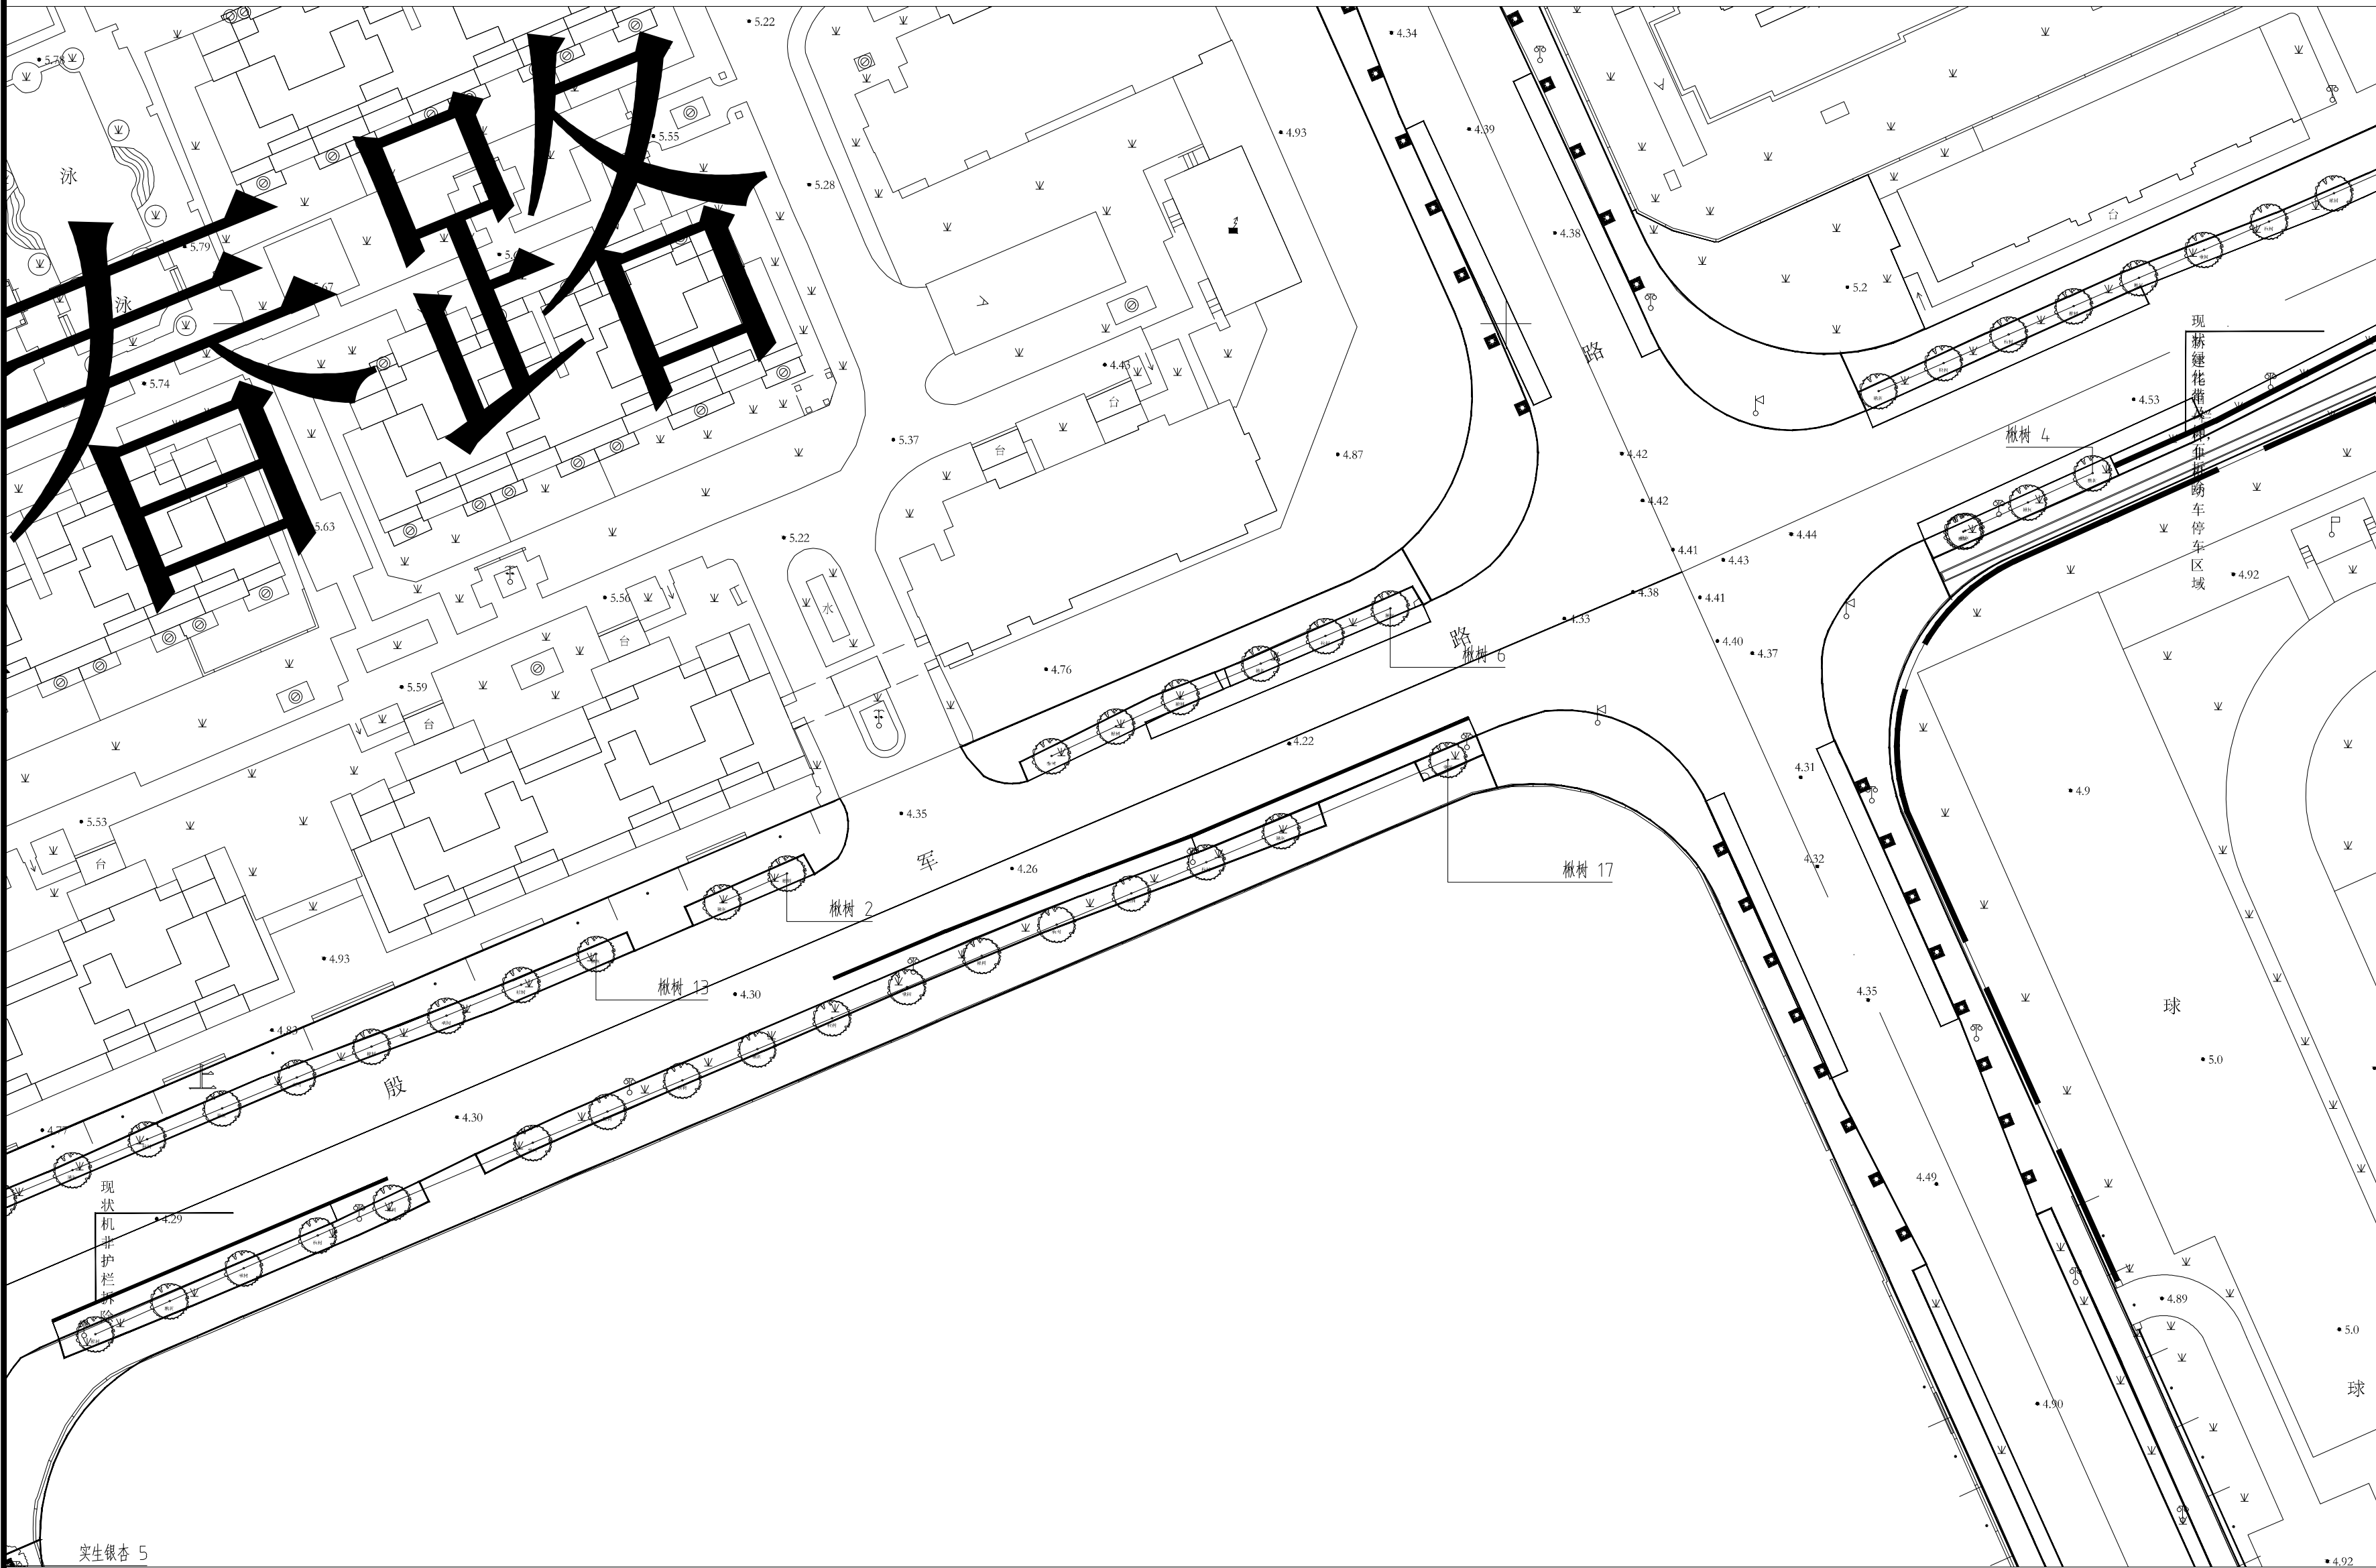

各工种会签	签 名	日 期
总 图		
建 筑		
结 构		
电 气		
给 排 水		
暖 通		
上海市浦东新区 规划建筑设计有限公司		
设计证书编号： A131006413 号		
单位地址：上海市浦东新区严家桥1号		
邮政编号：200125		
电 话：68389783 传 真：68389835		
出 图 章		
注册建筑师（注册工程师）专用章		

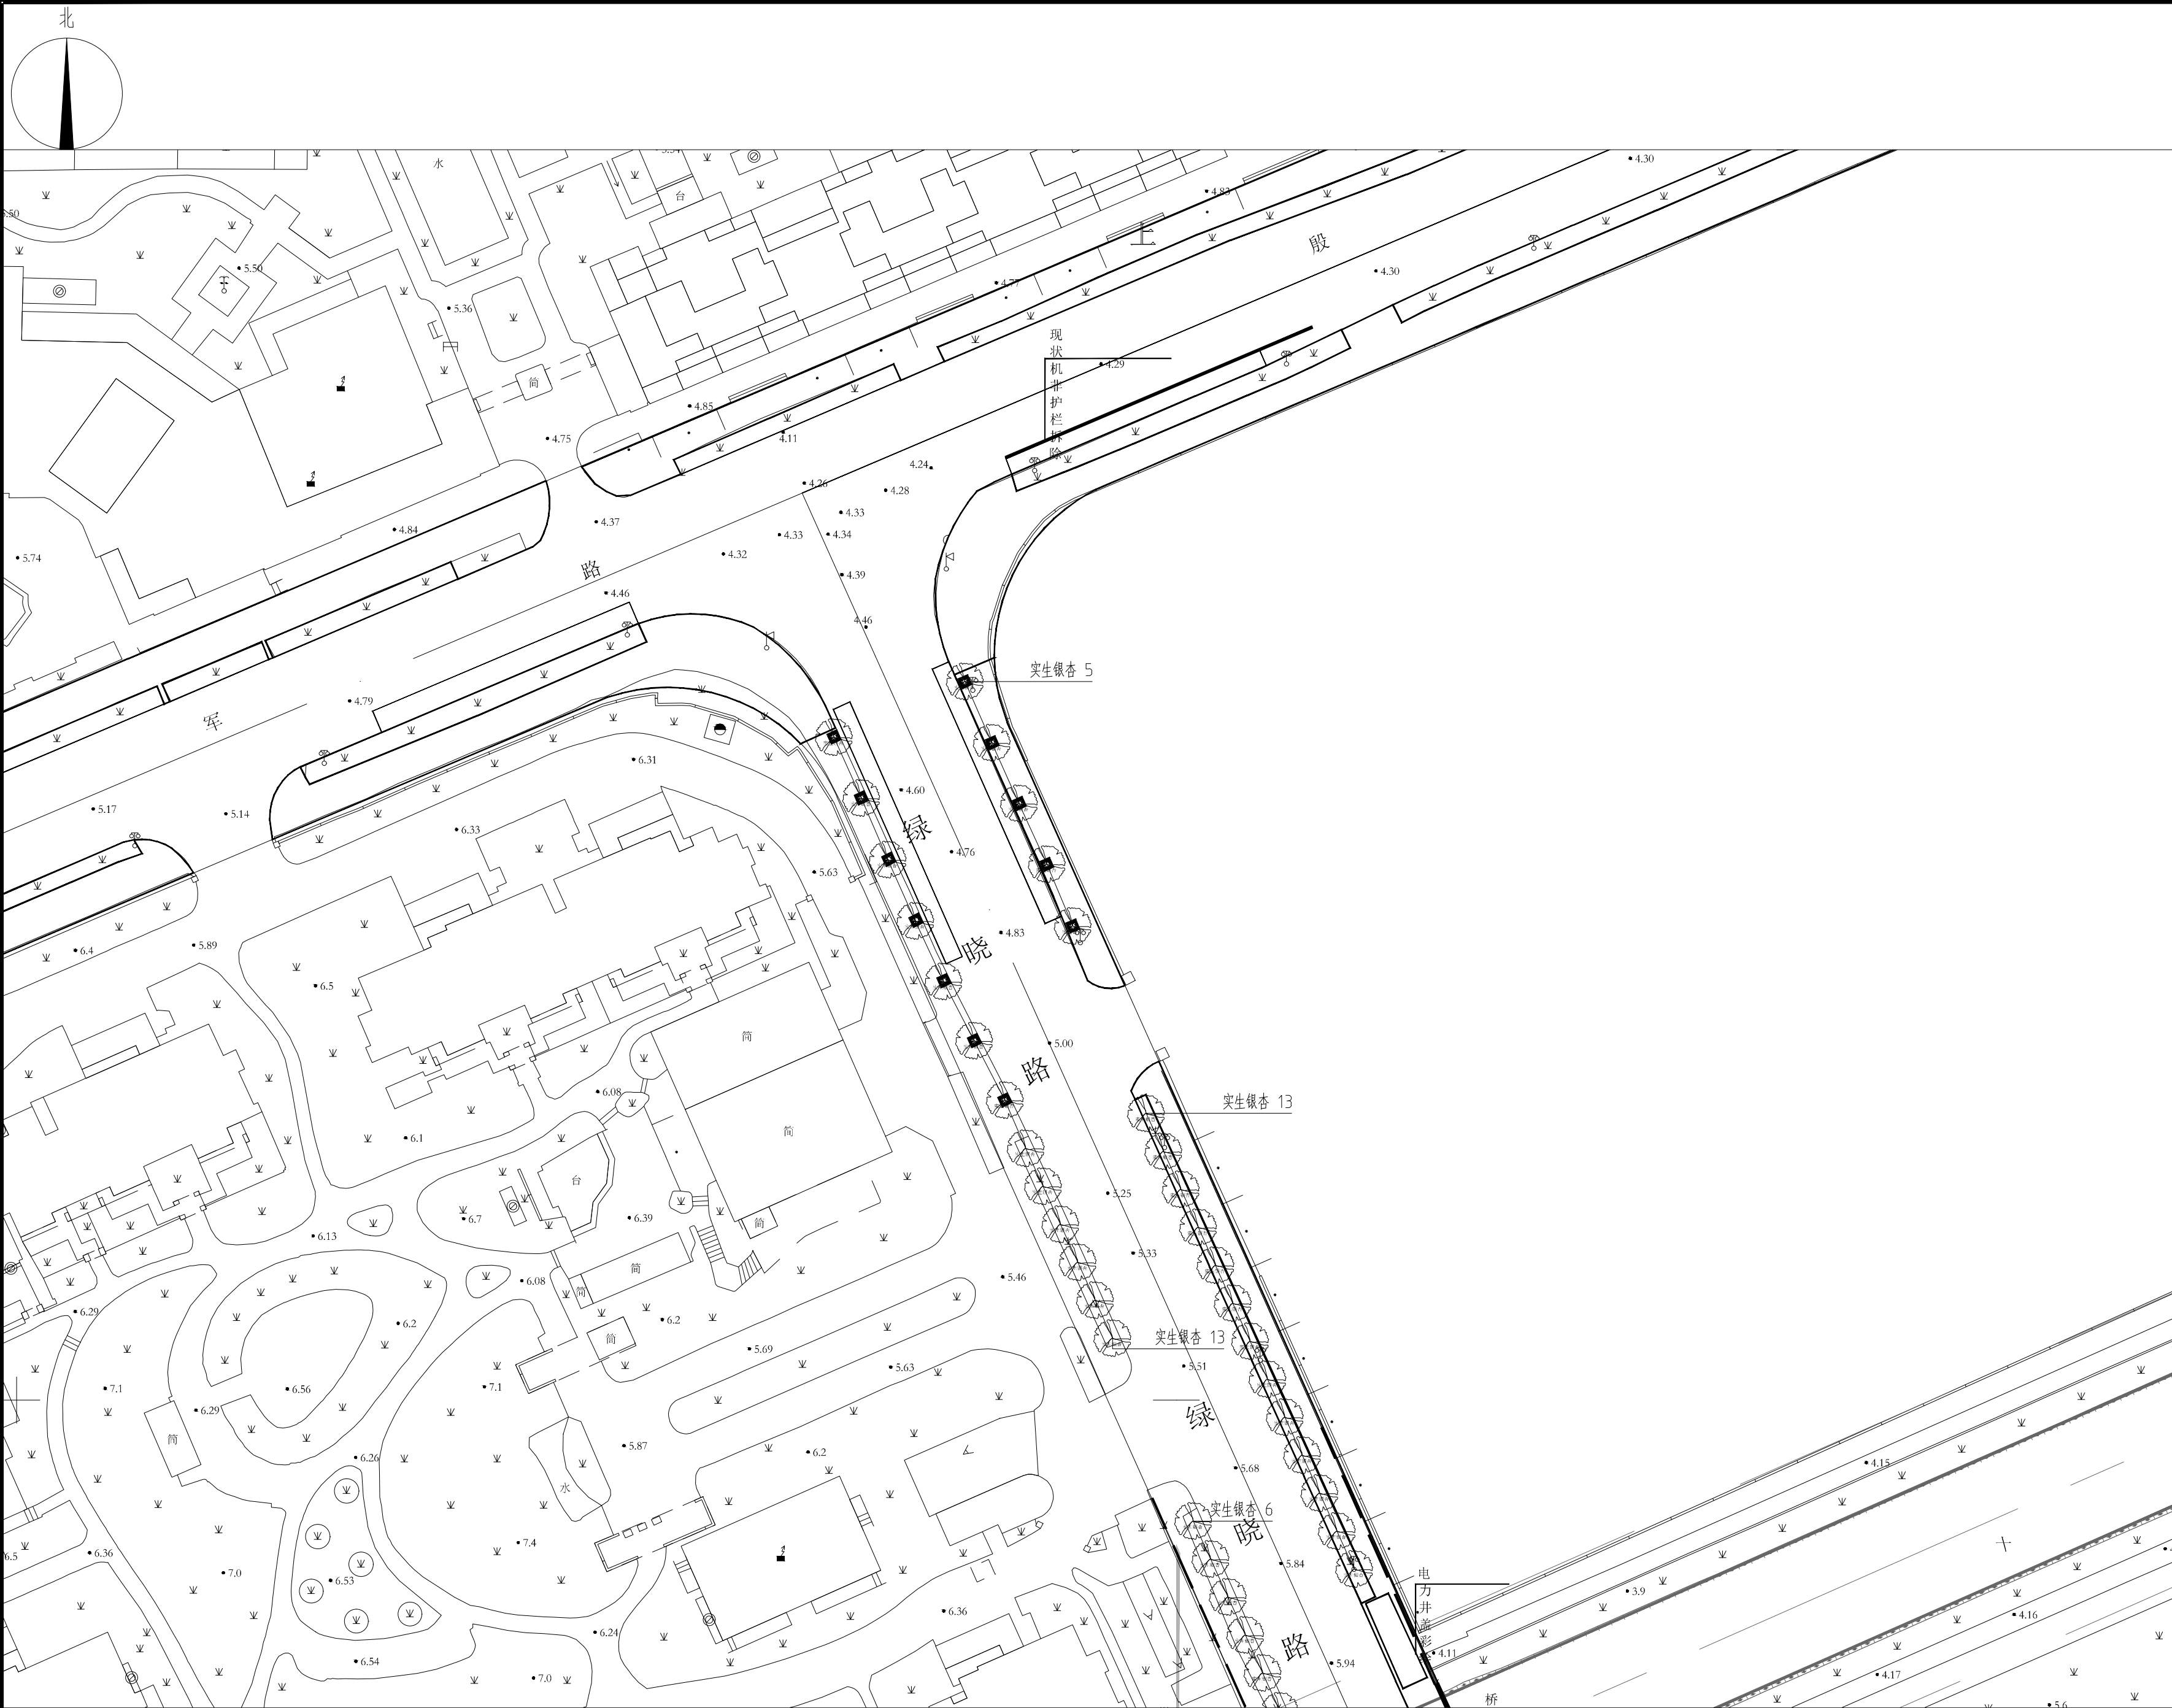


绿晓路（茂春路—科农路）绿化设计图（一） 1: 500

各工种会签	签 名	日 期	
总 图			
建 筑			
结 构			
电 气			
给 排 水			
暖 通			
上海市浦东新区 规划建筑设计有限公司			
设计证书编号： A131006413 号			
单位地址：上海市浦东新区严家桥1号			
邮政编号：200125			
电 话 :68389783 传 真 :68389835			
出 图 章			
注册建筑师（注册工程师）专用章			
技 术 总 监			
审 定			
项目负责人			
审 核			
专业负责人			
校 对			
设 计			
绘 图			
建 设 单 位	上海市浦东新区张江镇人民政府		
工 程 名 称	纳仕地区行道树彩化工程		
工 程 编 号			
项 目 名 称			
项 目 编 号			
图 纸 名 称	绿晓路（茂春路—科农路）绿化设计图（一）		
阶 段	施工图	版 次	A
图 别	景观	图 号	LH-20
比 例	见图	日 期	2026.01




各工种会签	签 名	日 期	
总 图			
建 筑			
结 构			
电 气			
给 排 水			
暖 通			
上海市浦东新区 规划建筑设计有限公司			
设计证书编号： A131006413 号			
单位地址：上海市浦东新区严家桥1号			
邮政编号：200125			
电 话：68389783 传 真：68389835			
出 图 章			
注册建筑师（注册工程师）专用章			
技 术 总 监			
审 定			
项目负责人			
审 核			
专业负责人			
校 对			
设 计			
绘 图			
建 设 单 位	上海市浦东新区张江镇人民政府		
工 程 名 称	纳仕地区行道树彩化工程		
工 程 编 号			
项 目 名 称			
项 目 编 号			
图 纸 名 称	绿晓路（茂春路—科农路）绿化设计图（二）		
阶 段	施工图	版 次	A
图 别	景观	图 号	LH-21
比 例	见图	日 期	2026.01

绿晓路（茂春路—科农路）绿化设计图（二） 1: 500

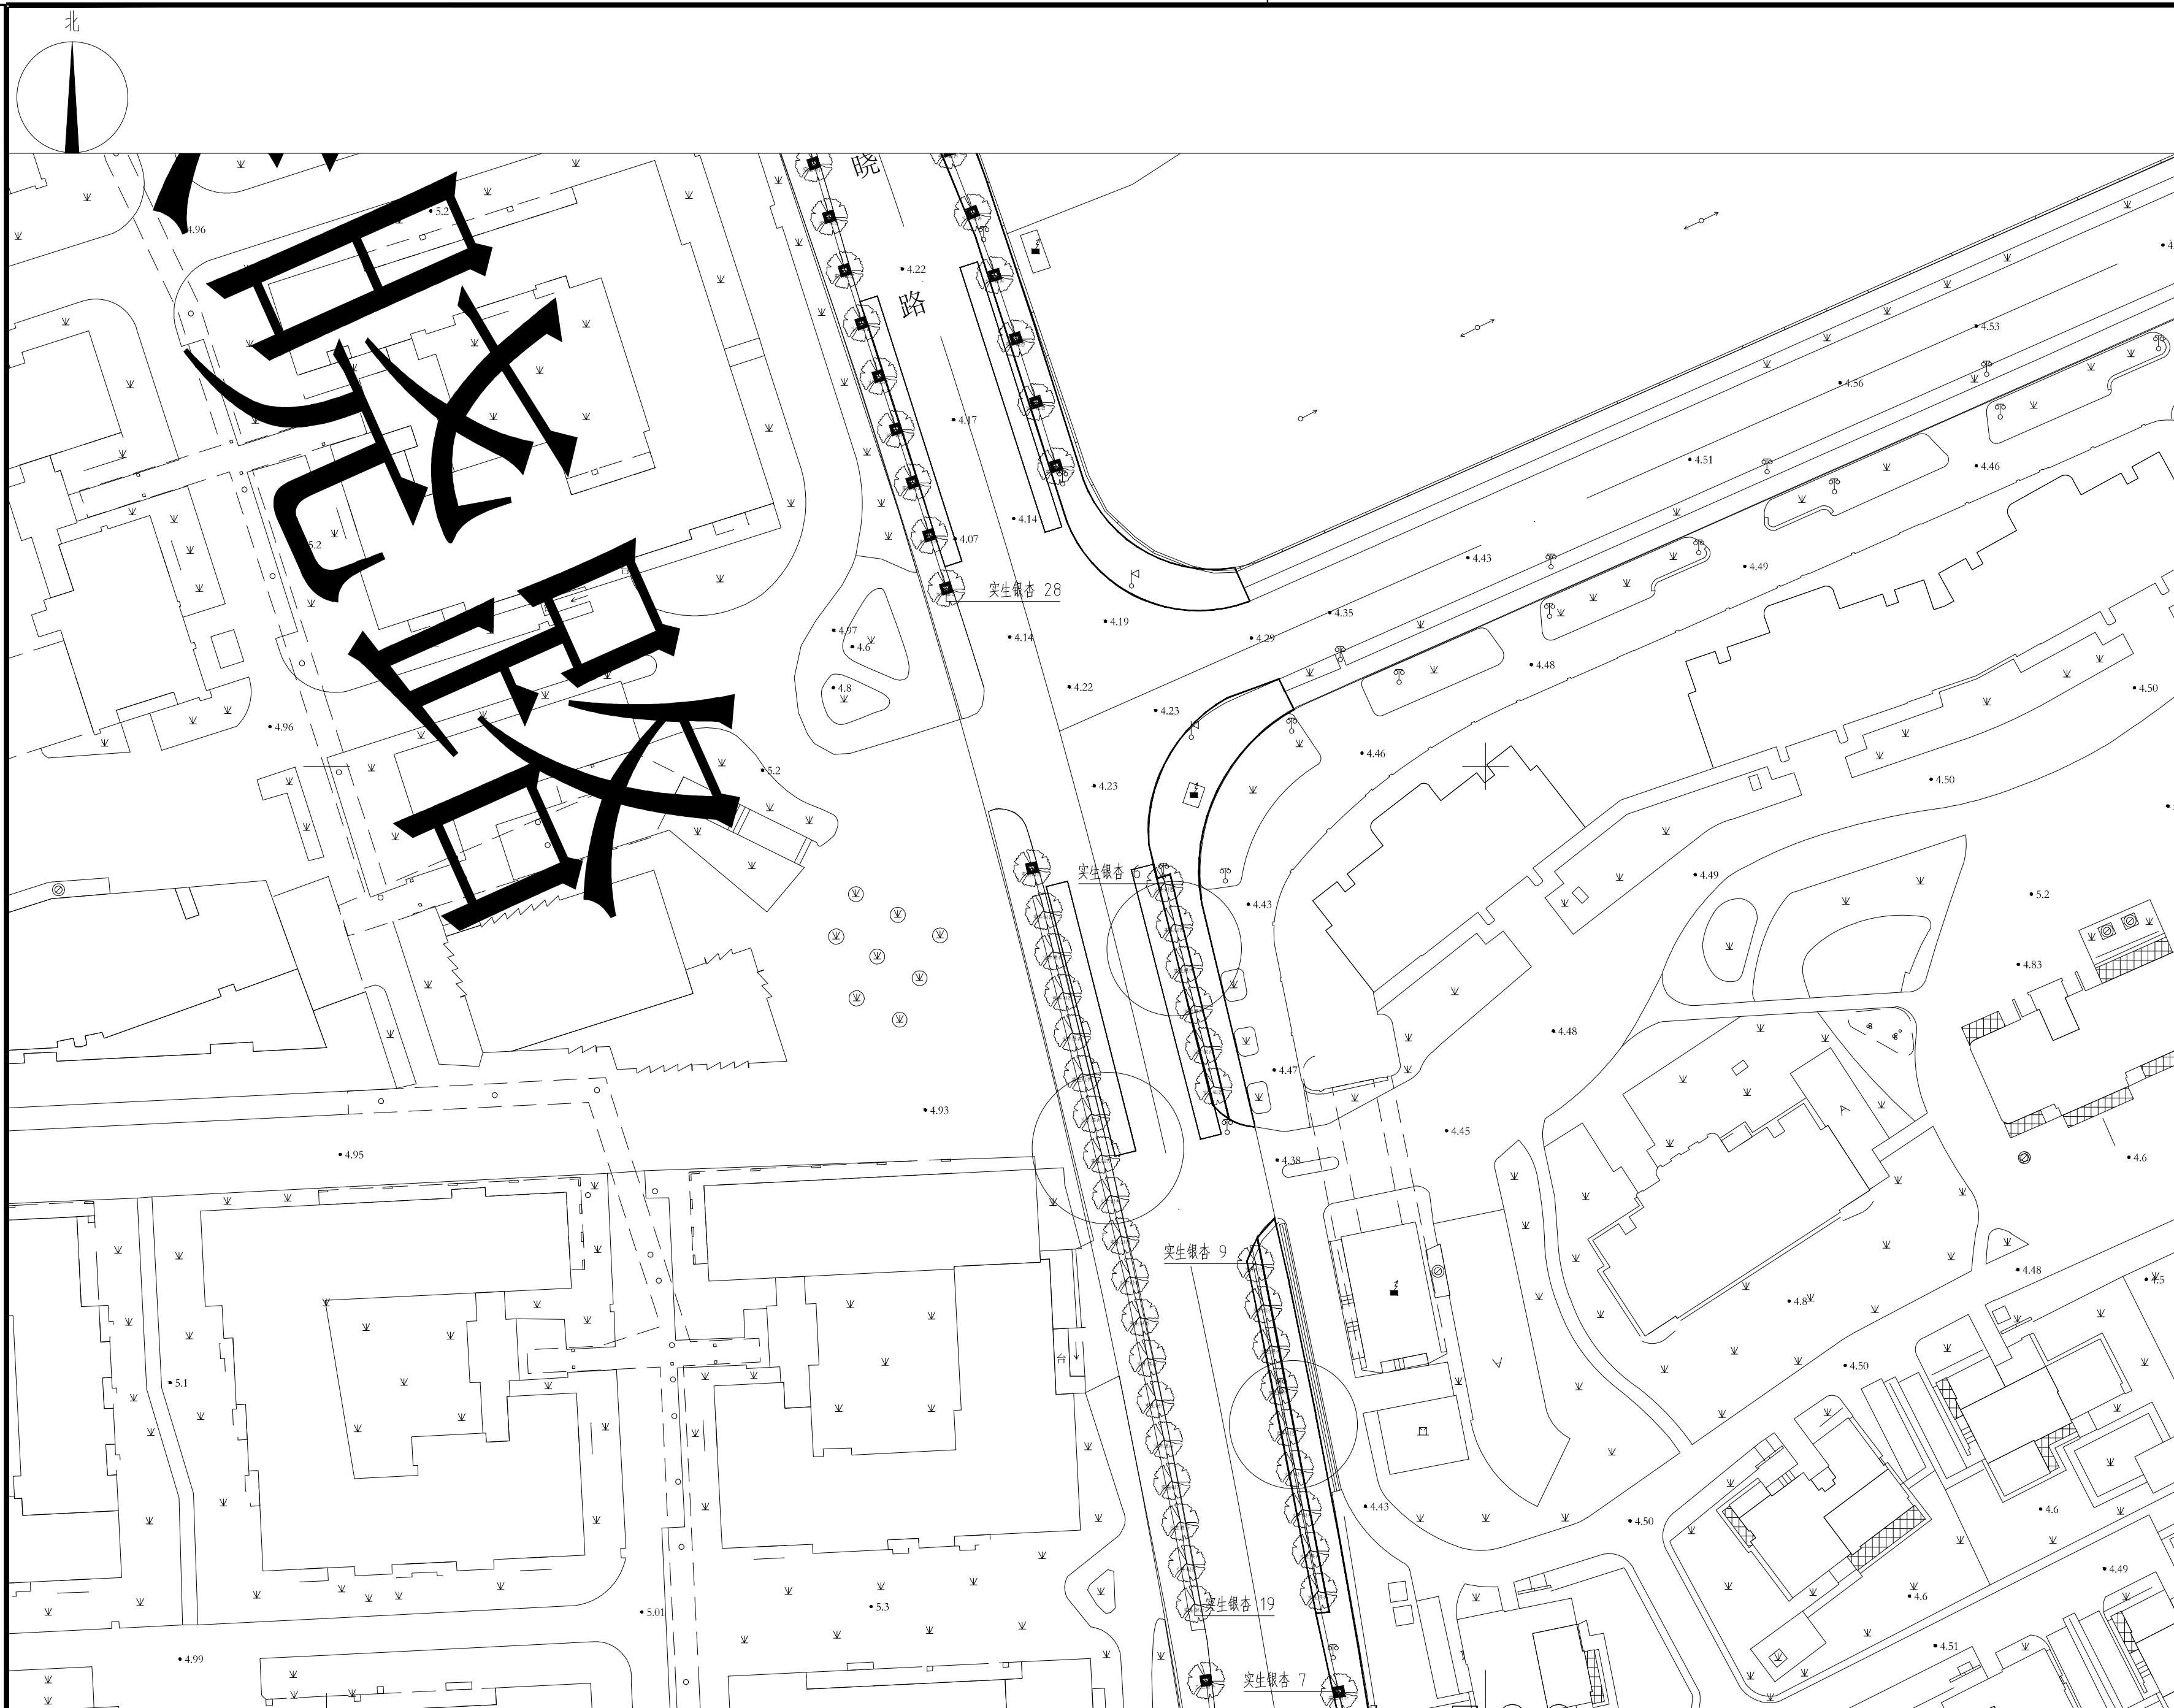

各工种会签	签	名	日	期
总	图			
建	筑			
结	构			
电	气			
给	排	水		
暖	通			
 上海市浦东新区 规划建筑设计有限公司				
设计证书编号： A131006413 号				
单位地址：上海市浦东新区严家桥1号				
邮政编码：200125				
电 话：68389783 传 真：68389835				
出 图 章				
注册建筑师（注册工程师）专用章				
技 术 总 监				
审 定				
项目负责人				
审 核				
专业负责人				
校 对				
设 计				
绘 图				
建 设 单 位	上海市浦东新区张江镇人民政府			
工 程 名 称	纳仕地区行道树彩化工程			
工 程 编 号				
项 目 名 称				
项 目 编 号				
图 纸 名 称	绿晓路（茂春路—科农路）绿化设计图（三）			
阶 段	施工图	版 次	A	
图 别	景 观	图 号	LH-22	
比 例	见 图	日 期	2026. 01	

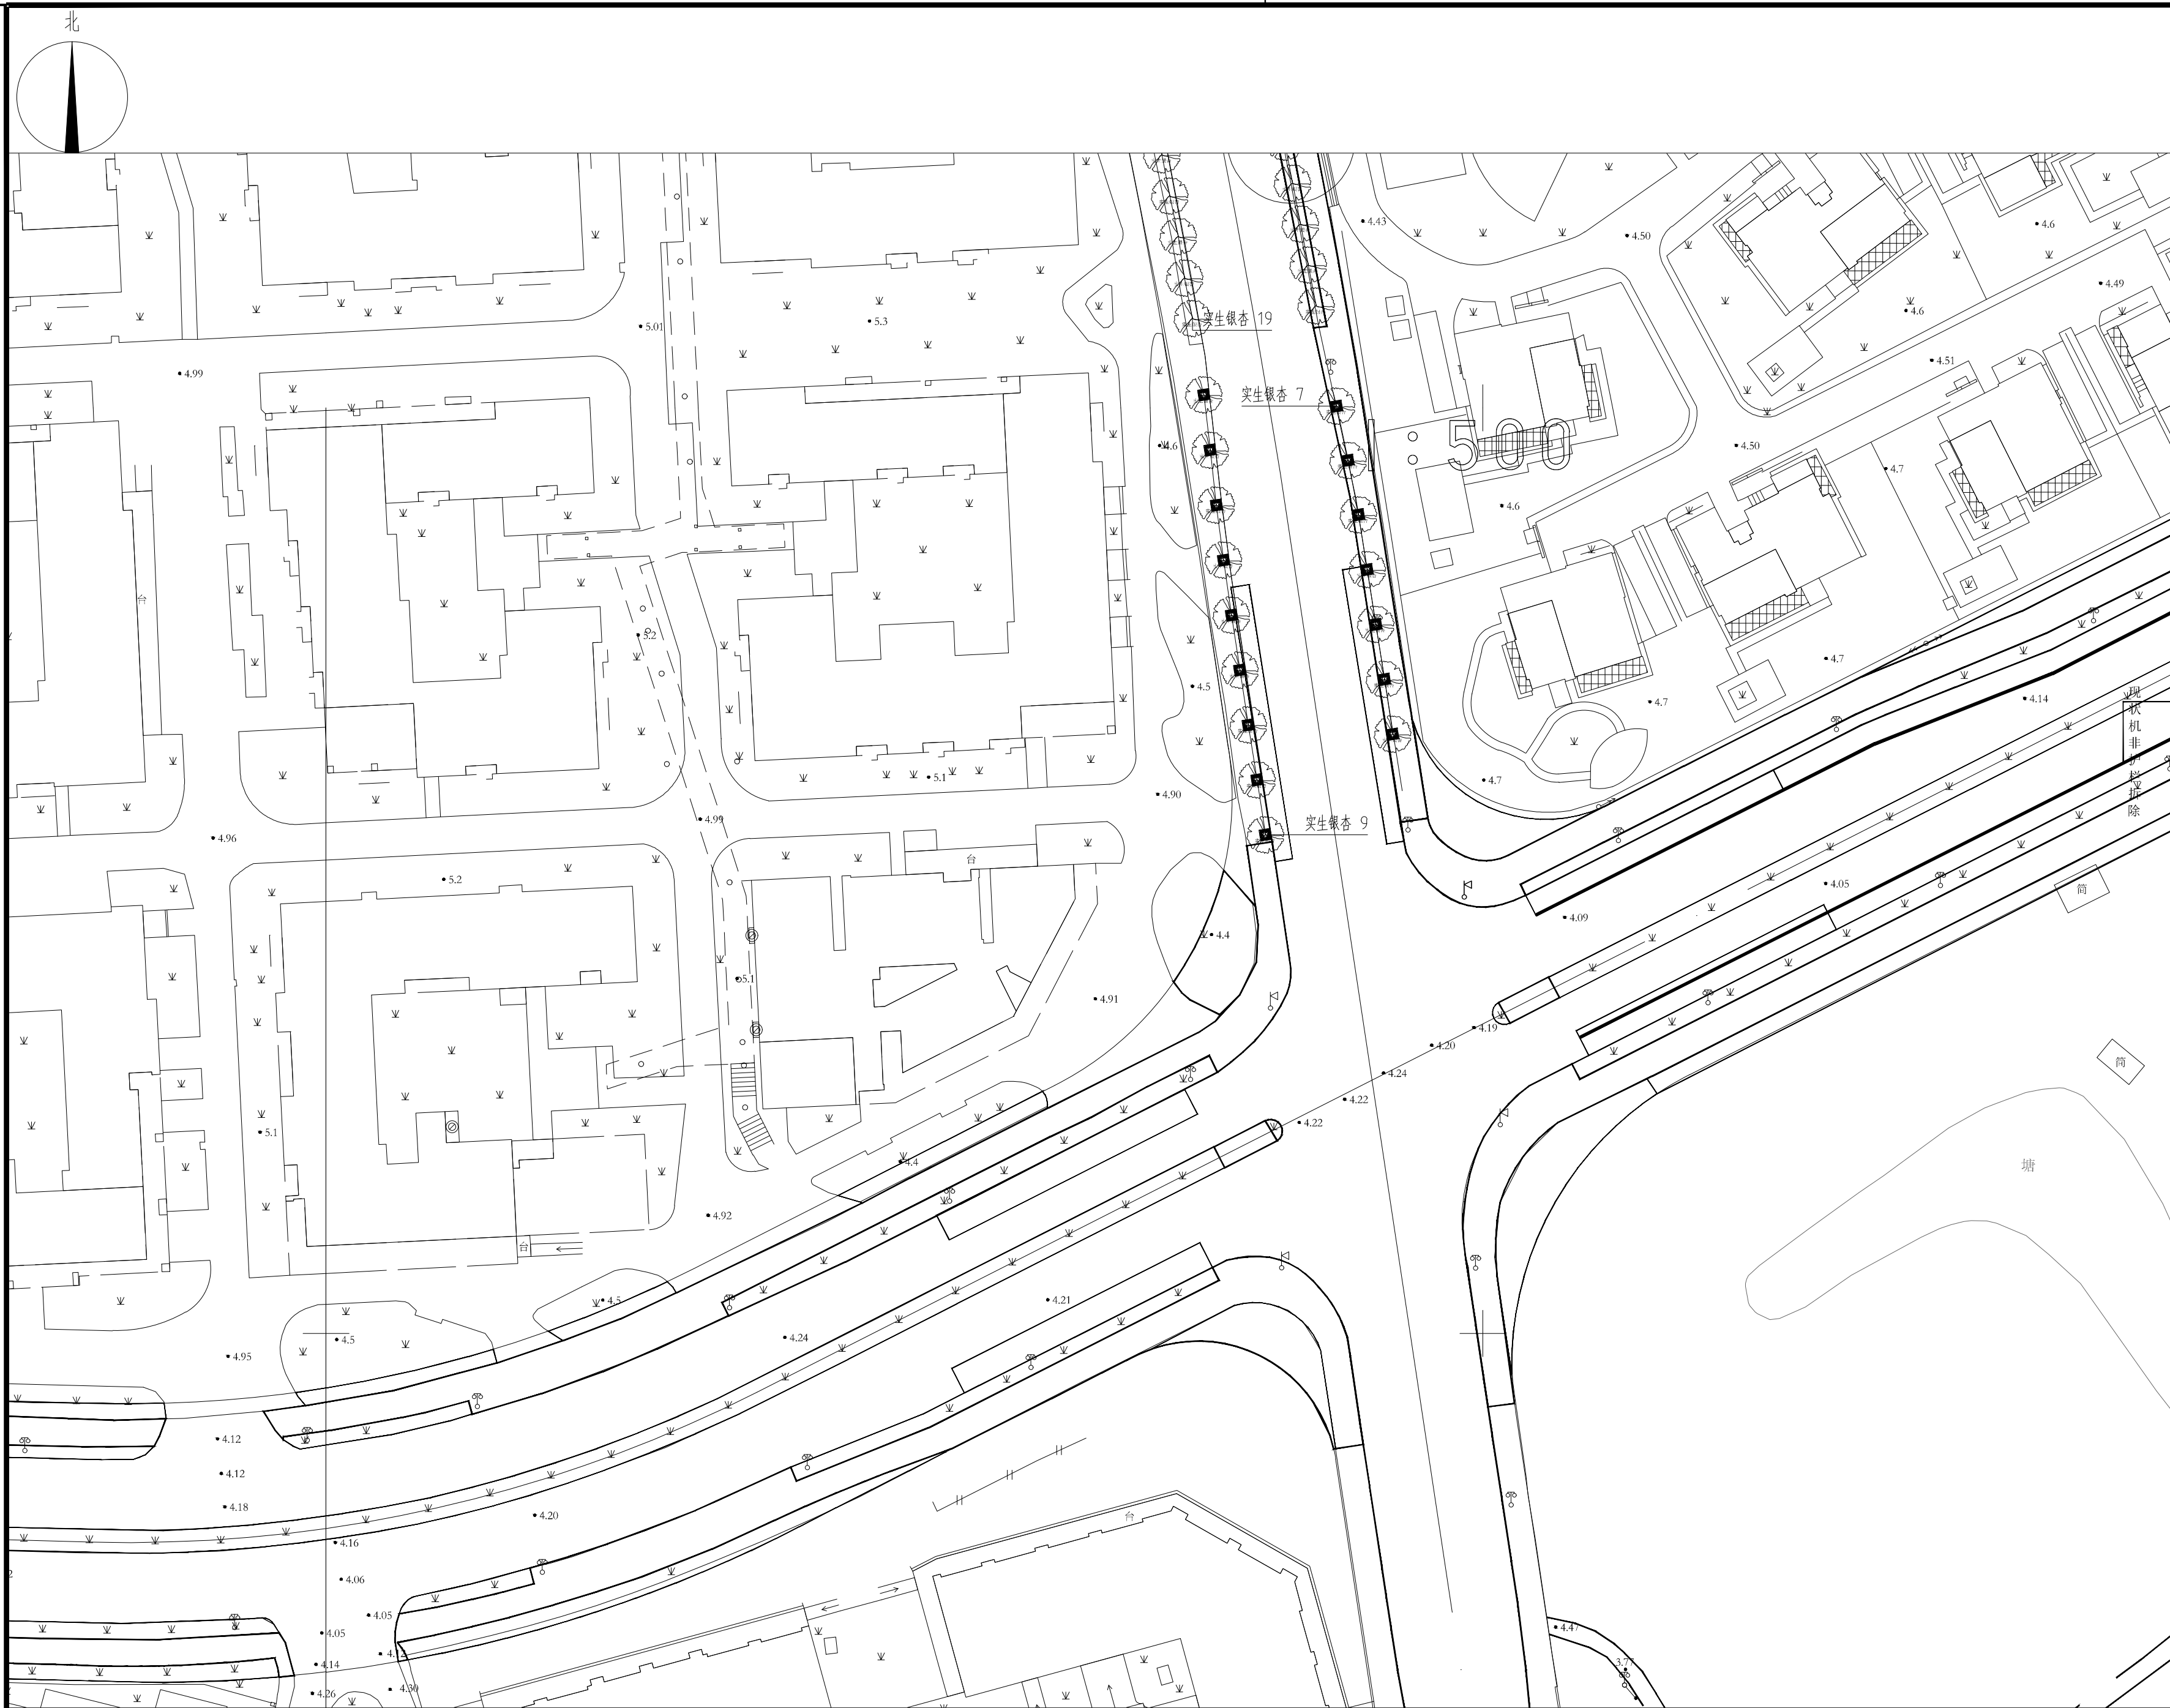


各工种会签	签	名	日	期
总	图			
建	筑			
结	构			
电	气			
给	排	水		
暖	通			
 上海市浦东新区 规划建筑设计有限公司				
设计证书编号： A131006413 号				
单位地址：上海市浦东新区严家桥1号				
邮政编码：200125				
电 话：68389783 传 真：68389835				
出 图 章				
注册建筑师（注册工程师）专用章				
技 术 总 监				
审 定				
项目负责人				
审 核				
专业负责人				
校 对				
设 计				
绘 图				
建 设 单 位	上海市浦东新区张江镇人民政府			
工 程 名 称	纳仕地区行道树彩化工程			
工 程 编 号				
项 目 名 称				
项 目 编 号				
图 纸 名 称	绿晓路（茂春路—科农路）绿化设计图（四）			
阶 段	施工图	版 次	A	
图 别	景 观	图 号	LH-23	
比 例	见 图	日 期	2026.01	




科农路（申江路-孙农路）绿化设计图（三） 1: 500

各工种会签	签 名	日 期	
总 图			
建 筑			
结 构			
电 气			
给 排 水			
暖 通			
上海市浦东新区 规划建筑设计有限公司 设计证书编号： A131006413 号 单位地址：上海市浦东新区严家桥1号 邮政编码：200125 电 话：68389783 传 真：68389835 出 图 章 注册建筑师（注册工程师）专用章			
技 术 总 监			
审 定			
项目负责人			
审 核			
专业负责人			
校 对			
设 计			
绘 图			
建 设 单 位	上海市浦东新区张江镇人民政府		
工 程 名 称	纳仕地区行道树彩化工程		
工 程 编 号			
项 目 名 称			
项 目 编 号			
图 纸 名 称	科农路（申江路-孙农路）绿化设计图（三）		
阶 段	施工图	版 次	A
图 别	景观	图 号	LH-26
比 例	见图	日 期	2026.01

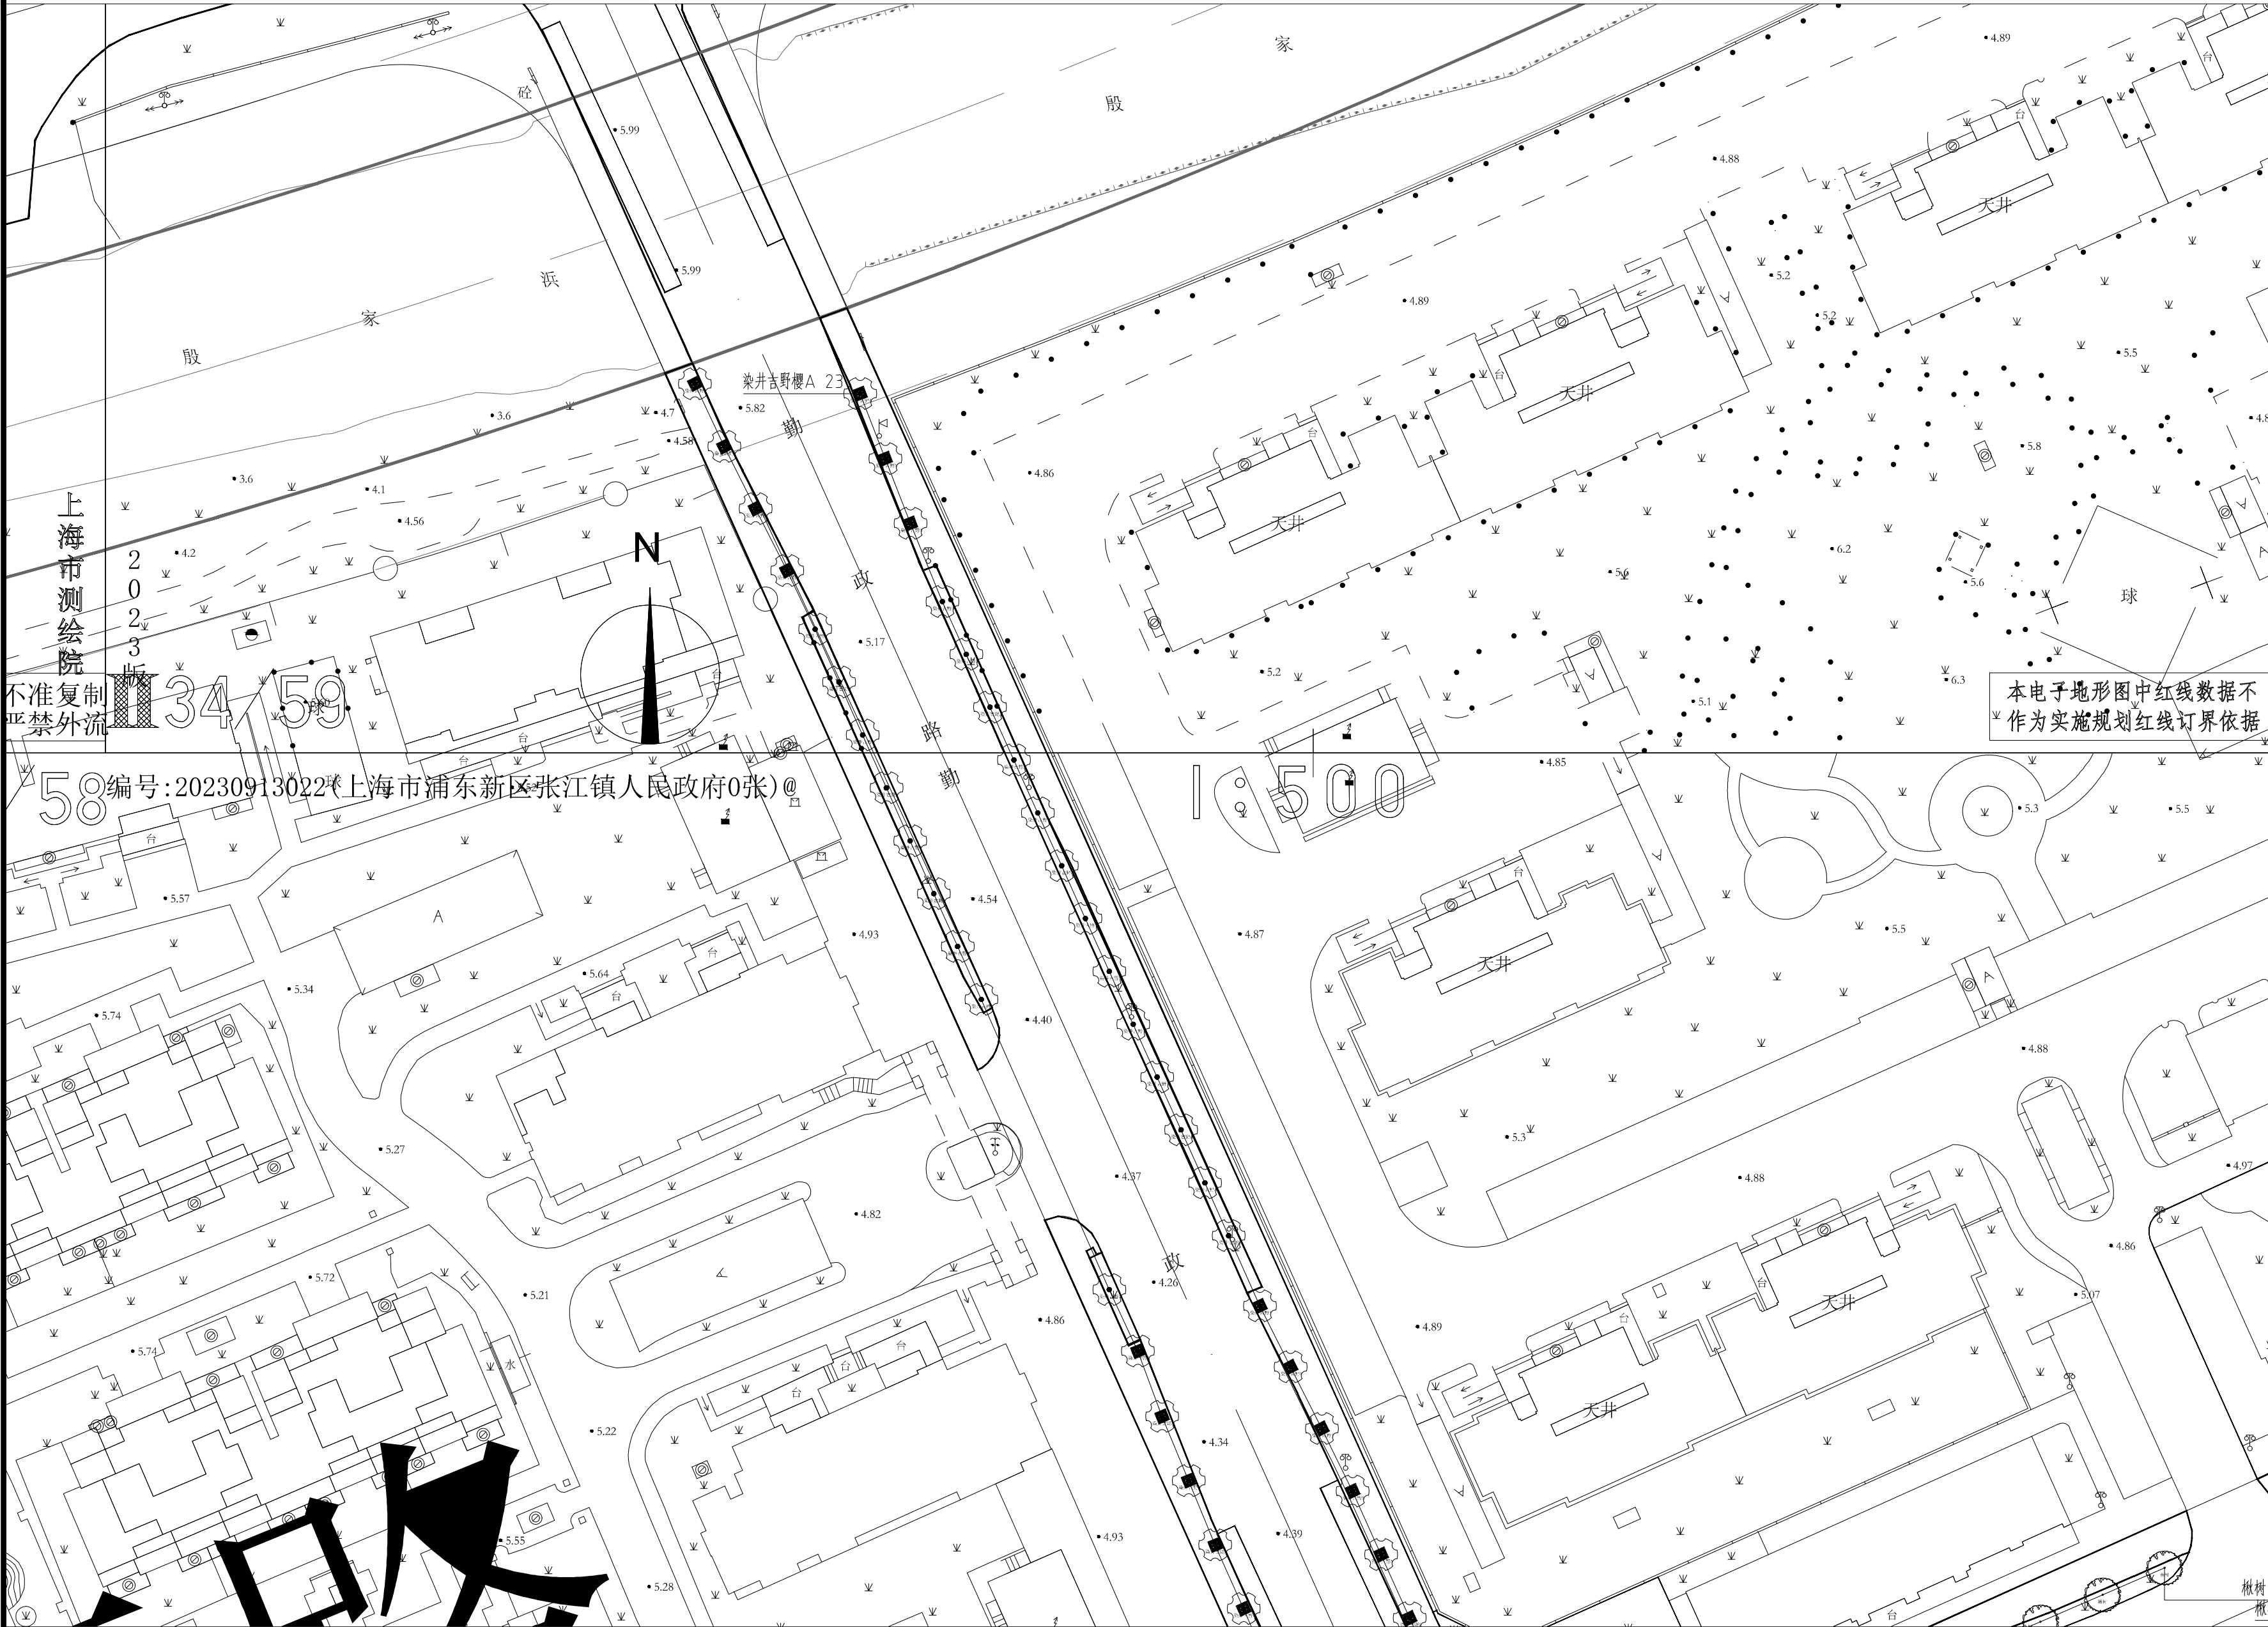

各工种会签	签 名	日 期
总 图		
建 筑		
结 构		
电 气		
给 排 水		
暖 通		
上海市浦东新区 规划建筑设计有限公司		
设计证书编号： A131006413 号		
单位地址：上海市浦东新区严家桥1号		
邮政编号：200125		
电 话 :68389783 传 真 :68389835		
出 图 章		
注册建筑师（注册工程师）专用章		
技 术 总 监		
审 定		
项目负责人		
审 核		
专业负责人		
校 对		
设 计		
绘 图		
建 设 单 位	上海市浦东新区张江镇人民政府	
工 程 名 称	纳仕地区行道树彩化工程	
工 程 编 号		
项 目 名 称		
项 目 编 号		
图 纸 名 称	勤政路（军民公路—科农路）绿化设计图（一）	
阶 段	施工图	版 次 A
图 别	景观	图 号 LH-27
比 例	见图	日 期 2026.01

勤政路（军民公路—科农路）绿化设计图（一） 1：500

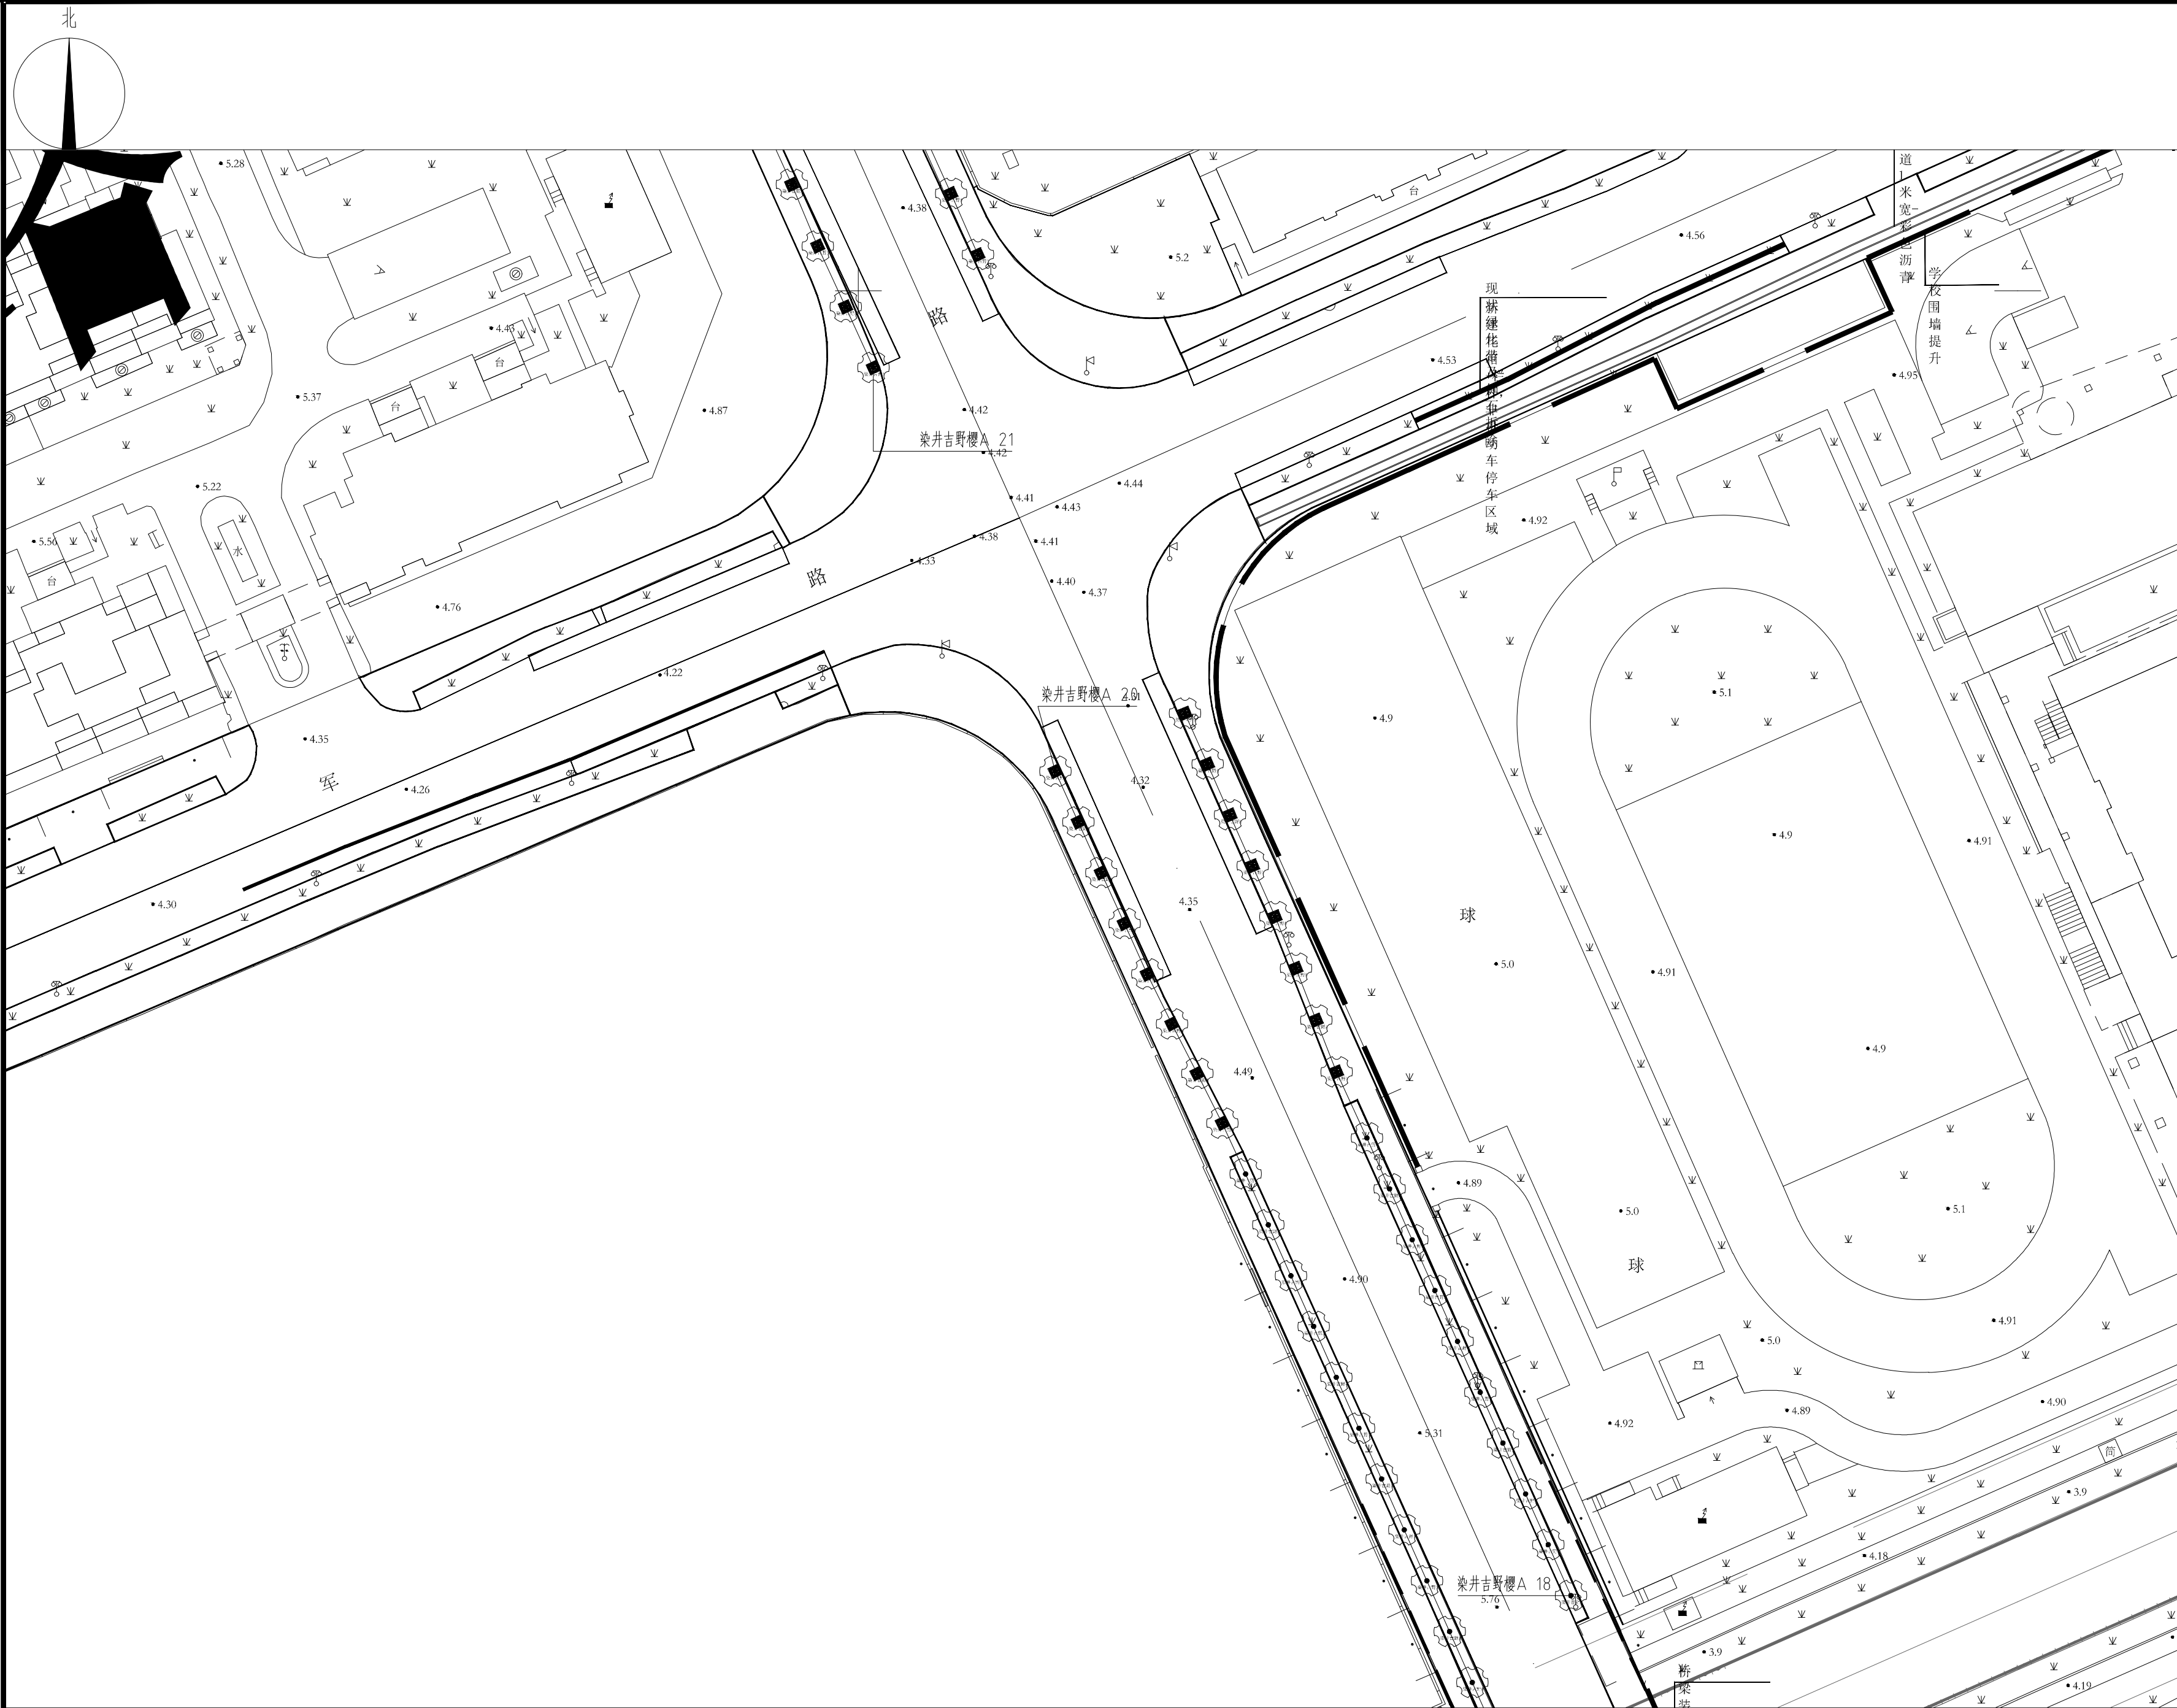

各工种会签	签 名	日 期	
总 图			
建 筑			
结 构			
电 气			
给 排 水			
暖 通			
上海市浦东新区 规划建筑设计有限公司			
设计证书编号： A131006413 号			
单位地址：上海市浦东新区严家桥1号			
邮政编号：200125			
电 话 :68389783 传 真 :68389835			
出 图 章			
注册建筑师（注册工程师）专用章			
技 术 总 监			
审 定			
项目负责人			
审 核			
专业负责人			
校 对			
设 计			
绘 图			
建 设 单 位	上海市浦东新区张江镇人民政府		
工 程 名 称	纳仕地区行道树彩化工程		
工 程 编 号			
项 目 名 称			
项 目 编 号			
图 纸 名 称	勤政路（军民公路—科农路）绿化设计图（二）		
阶 段	施工图	版 次	A
图 别	景观	图 号	LH-28
比 例	见图	日 期	2026.01

勤政路（军民公路—科农路）绿化设计图（二） 1：500

