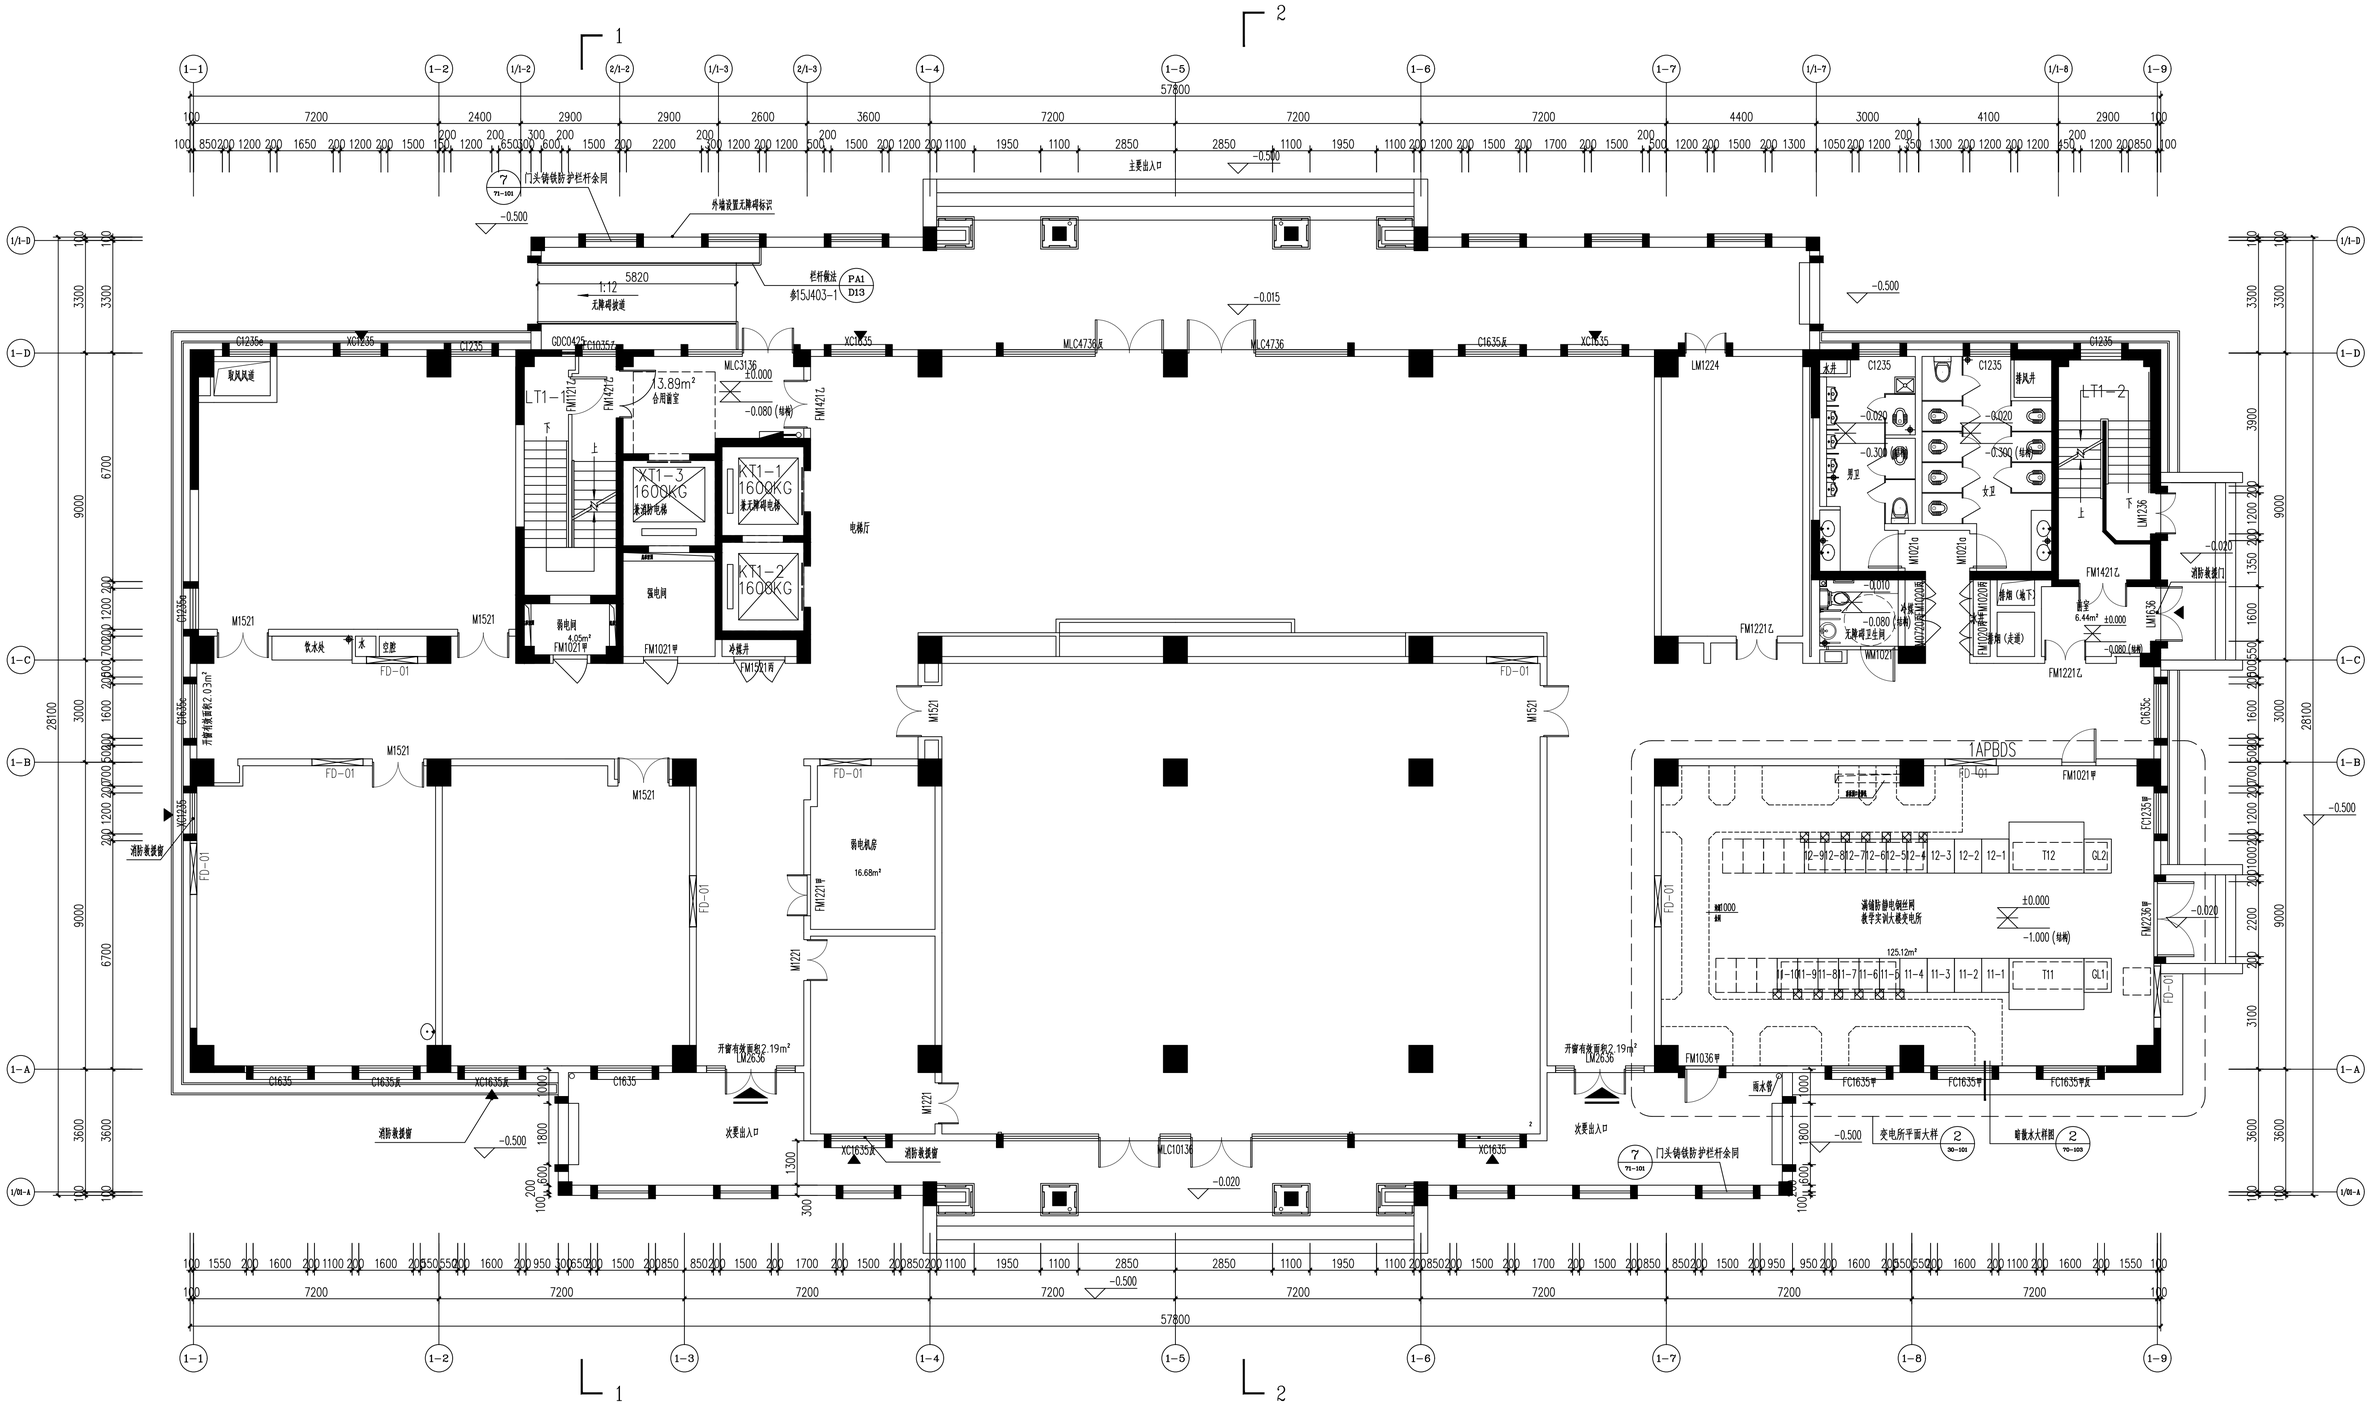
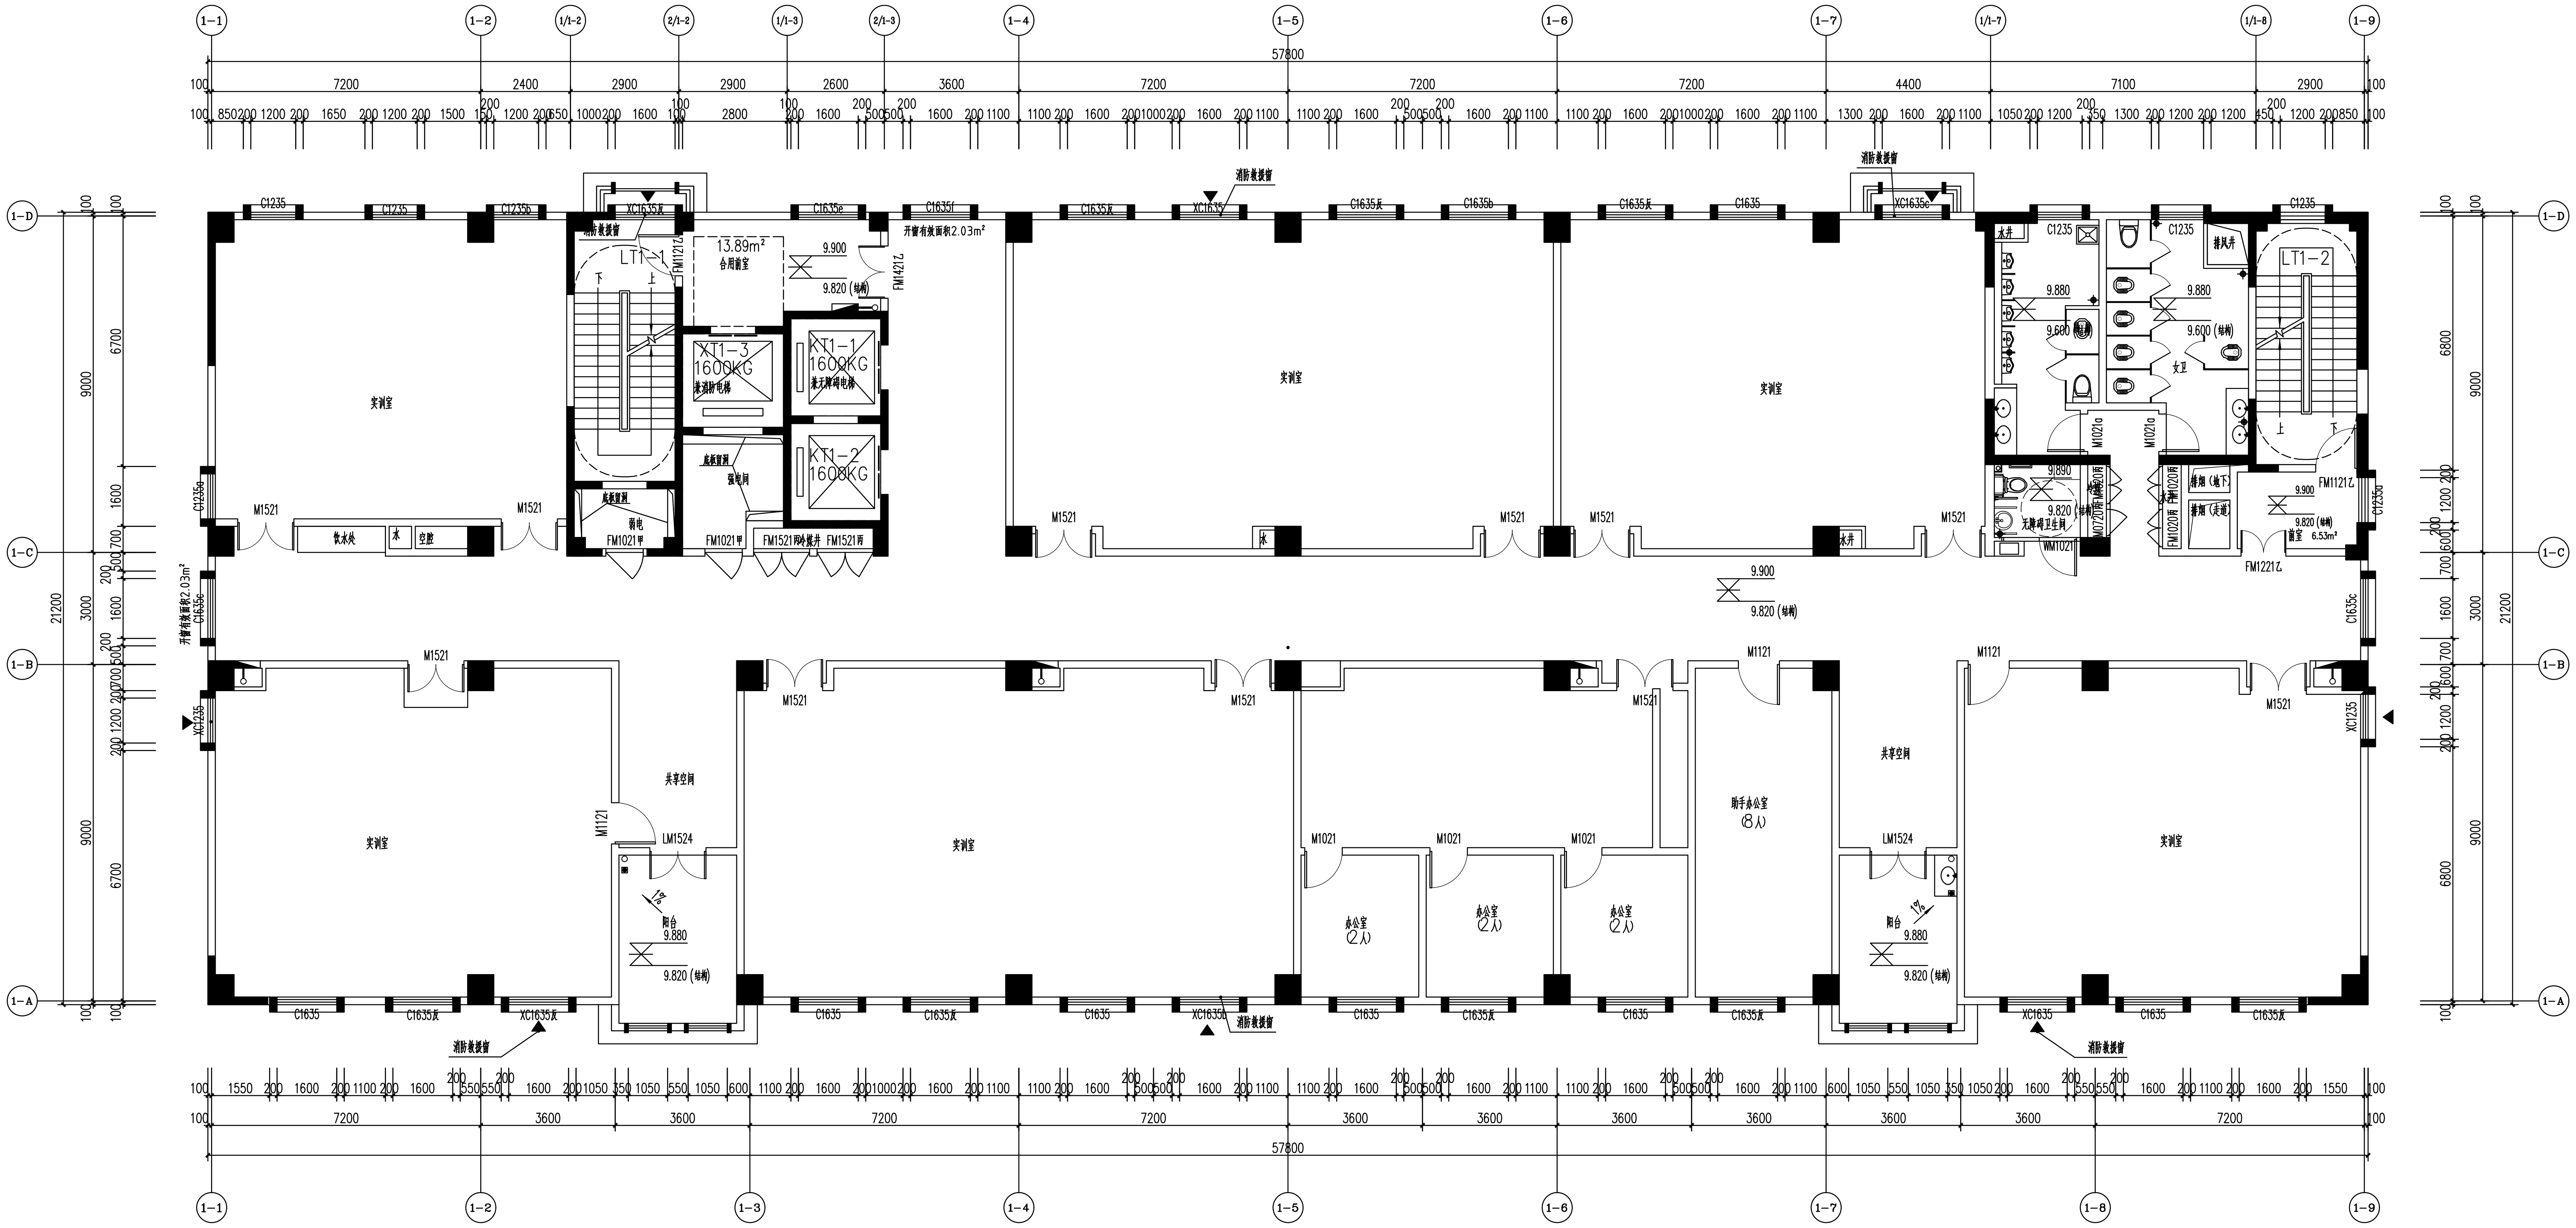
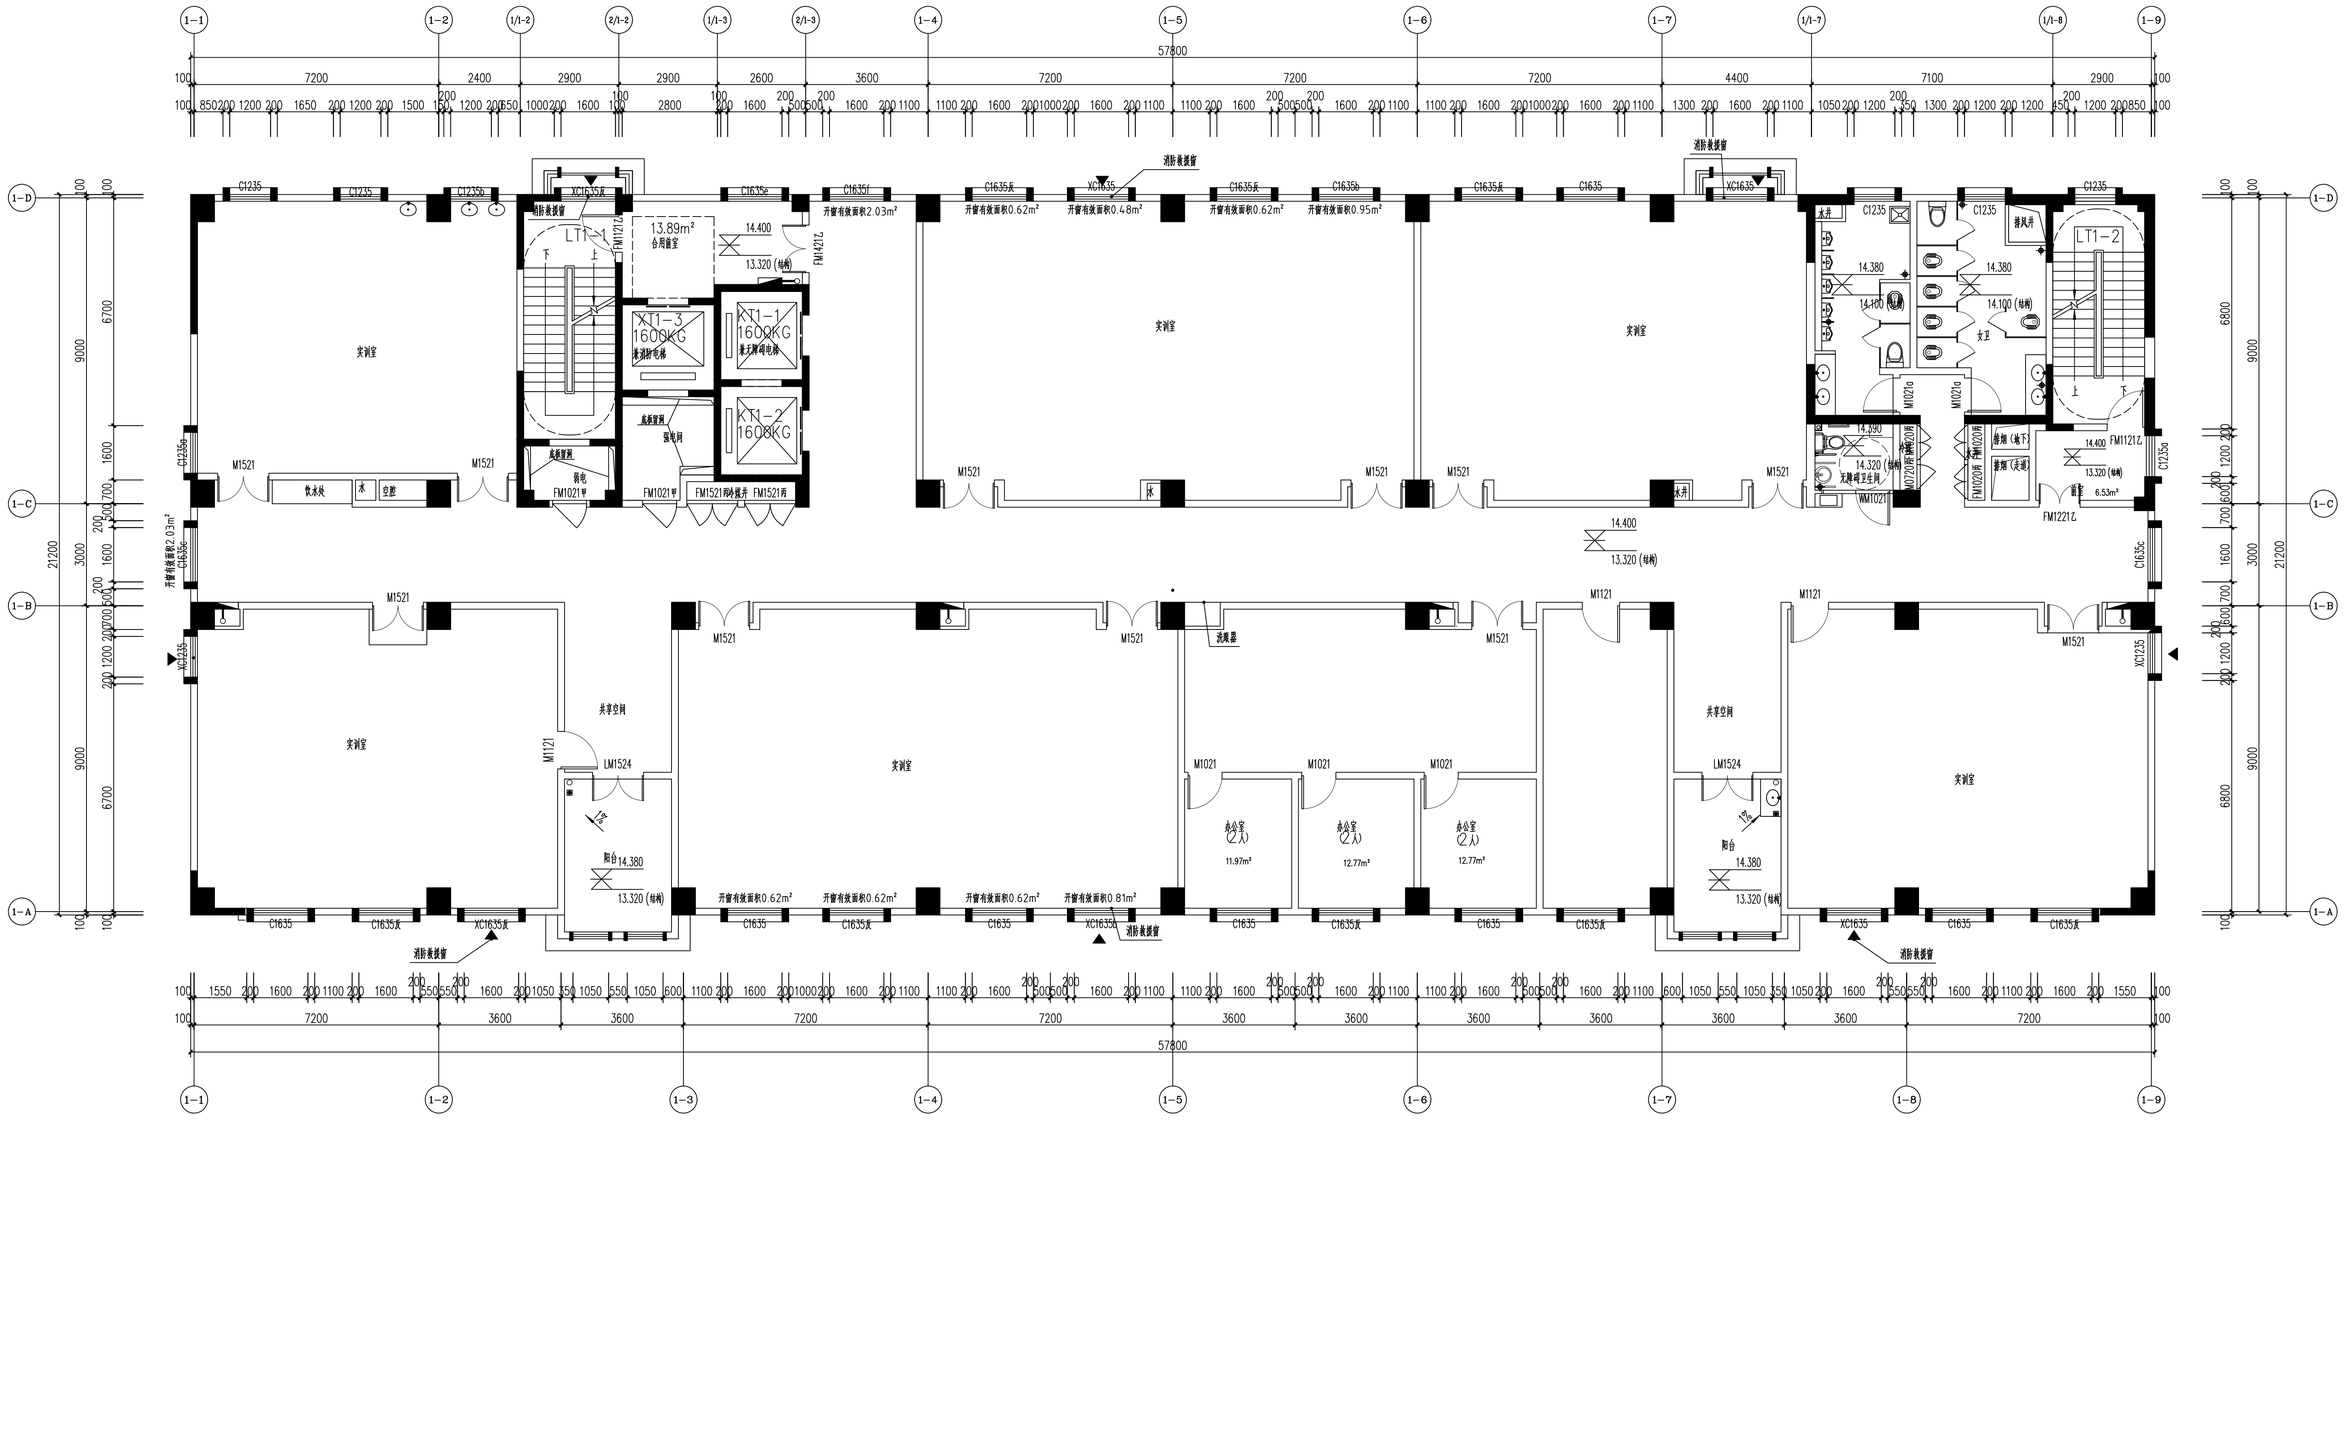
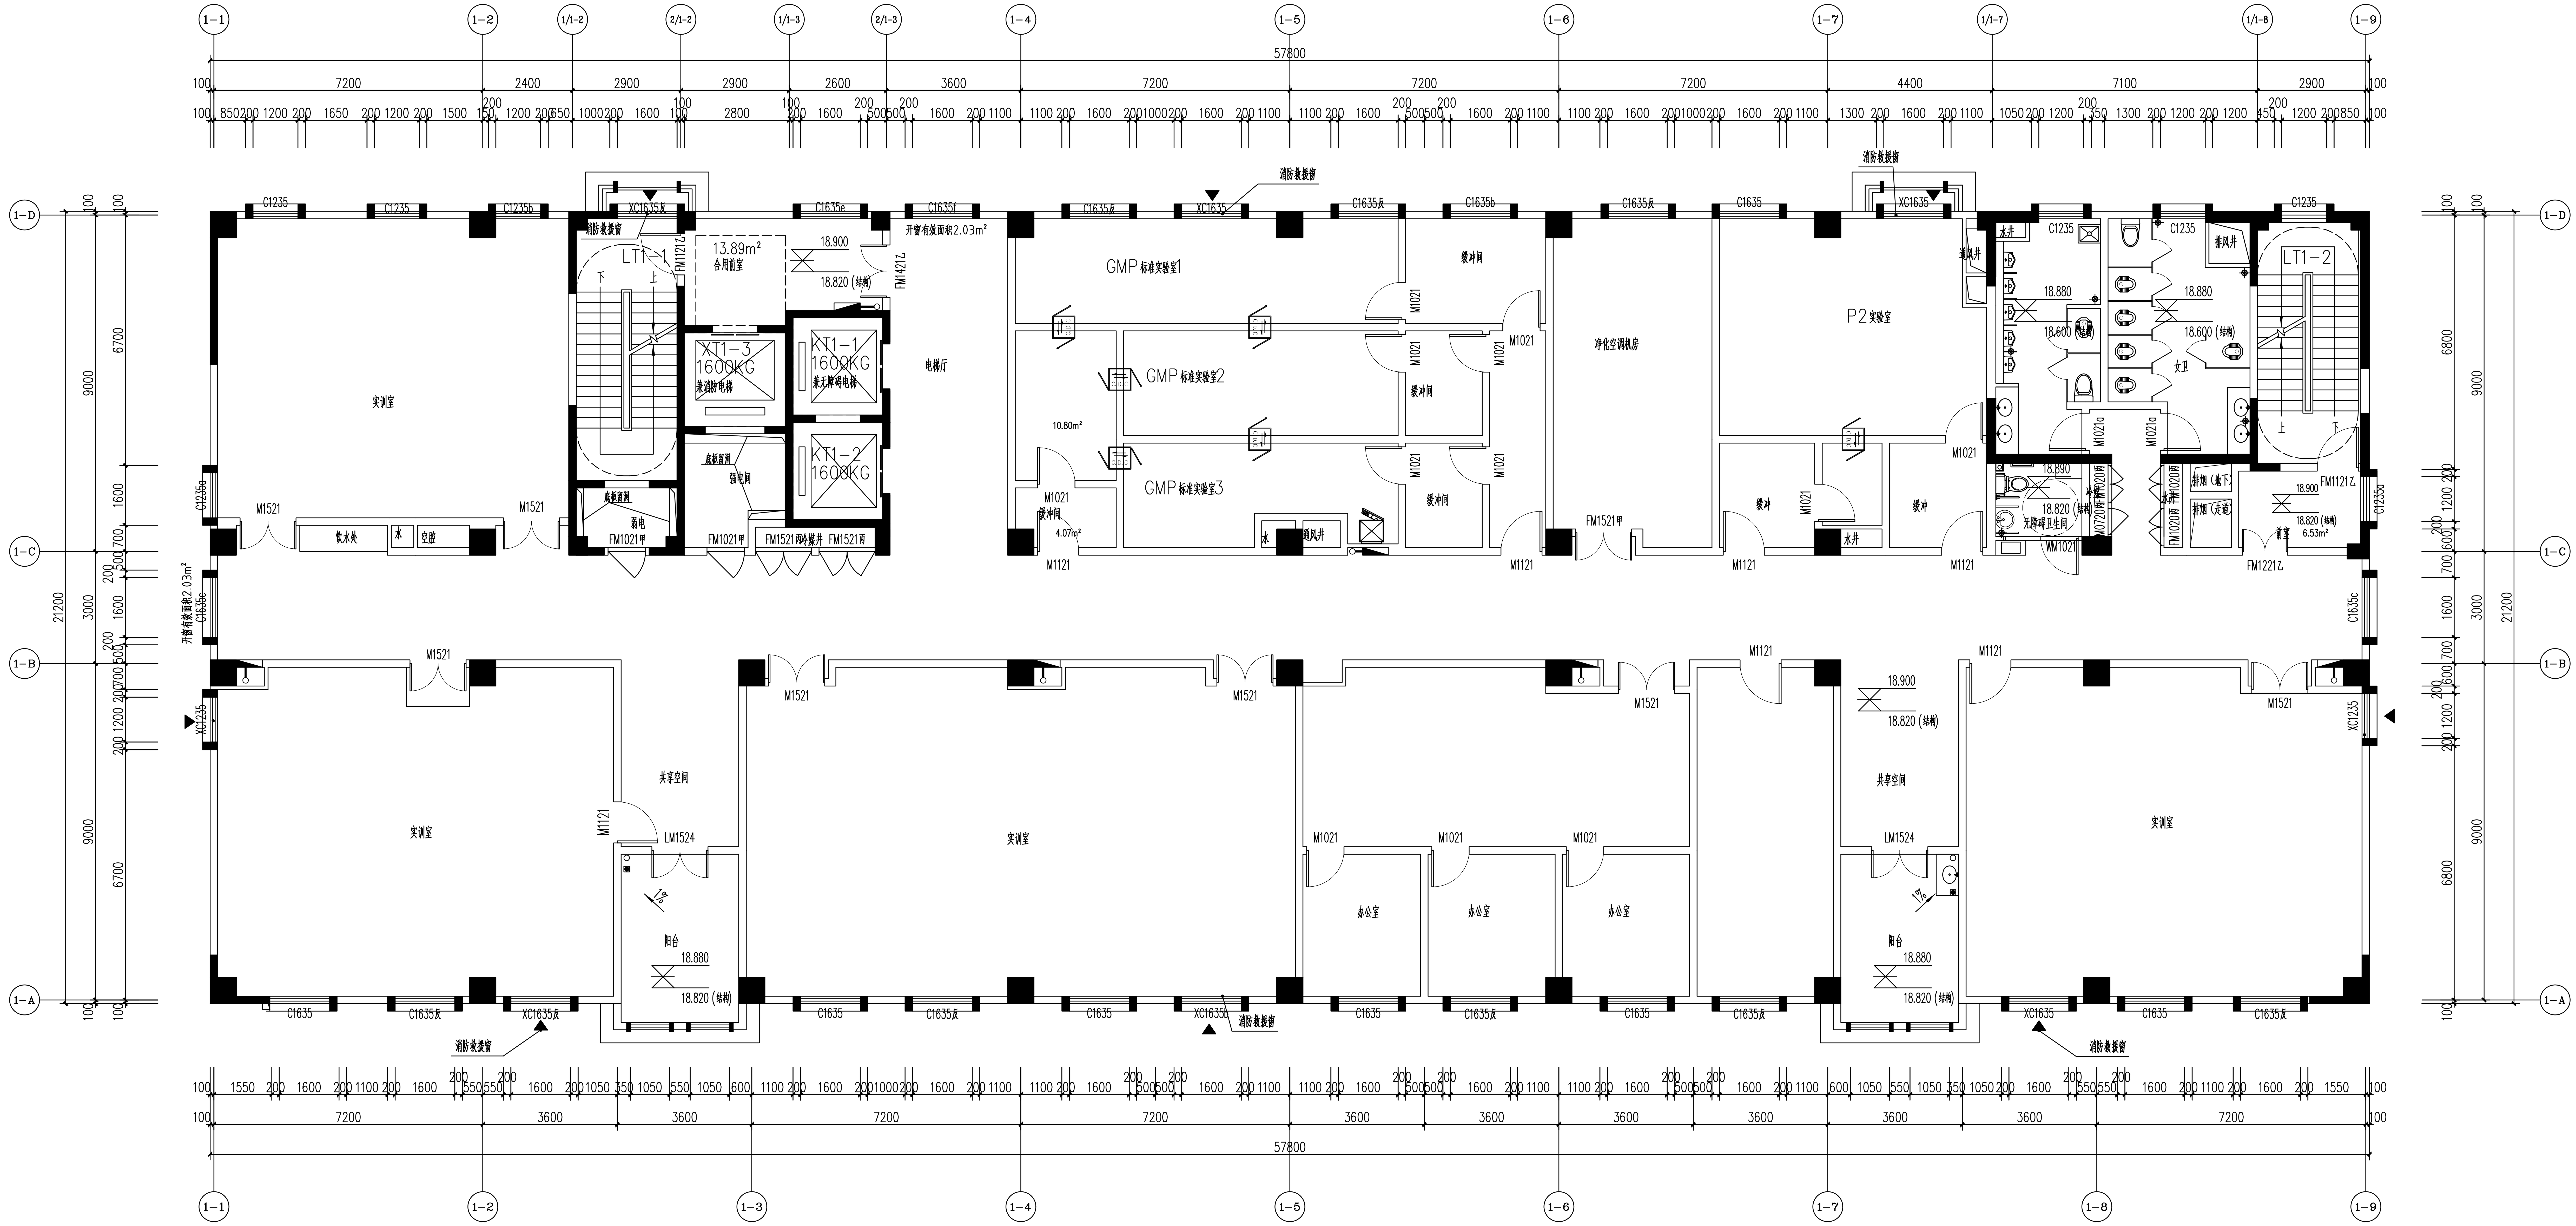

1
2
1-1
1-2
1/1-2
2/1-2
1-3
1/1-3
2/1-3
1-4
1-5
1-6
1-7
1/1-7
1-8
1/1-8
1-9
57800
主要出入口
-0.500
门头铸铁防护栏杆余同
外墙设置无障碍标识
栏杆做法
参15J403-1
PA1
D13
无障碍坡道
1:12
5820
LT1-1
LT1-2
XT1-1 1600KG
XT1-2 1608KG
XT1-3 1600KG
客梯兼消防电梯
强电间
弱电间
4.05m²
弱电机房
16.68m²
合用前室
13.89m²
电梯厅
±0.000
-0.080 (结构)
-0.015
-0.020
-0.030 (结构)
-0.090 (结构)
-0.010
-0.080 (结构)
-0.030 (结构)
-0.090 (结构)
取风风道
饮水处
空腔
FD-01
M1521
FM1021甲
FM1221甲
FM1421乙
FM1221乙
FM2336甲
FM1036甲
FC1235甲
FC1635甲
FC1635甲K
C1235
C1635
C1635K
C1635c
XC1635
XC1635K
GDC0425
C1035Z
LM1224
LM1236
LM2636
MLC3136
MLC4736
MLC4736K
MLC10136
WM1021
WM1021a
WM1020
WM1020a
FM1020甲
FM1020a甲
开窗有效面积2.03m²
开窗有效面积2.19m²
消防救援窗
次要出入口
雨水管
男卫
女卫
冷井
排风井
排烟（地下）
排烟（夹道）
前室
6.44m²
消防救援门
1APBDS
消防静音电铃兼用
教学实训大楼变电所
±0.000
-1.000 (结构)
125.12m²
T12
T11
GL2
GL1
变电所平面大样
2
3G-101
暗敷水大样图
2
7G-103
7
7G-101
3300
3900
6700
9000
28100
3000
1600
2000
700
1200
200
3600
100
1350
2200
3100
1800
1000
600
300
1300
7200
2400
2900
2600
3600
1950
1100
2850
1550
950
850
650
500
1500
1650
1050
4400
3000
4100
350
450

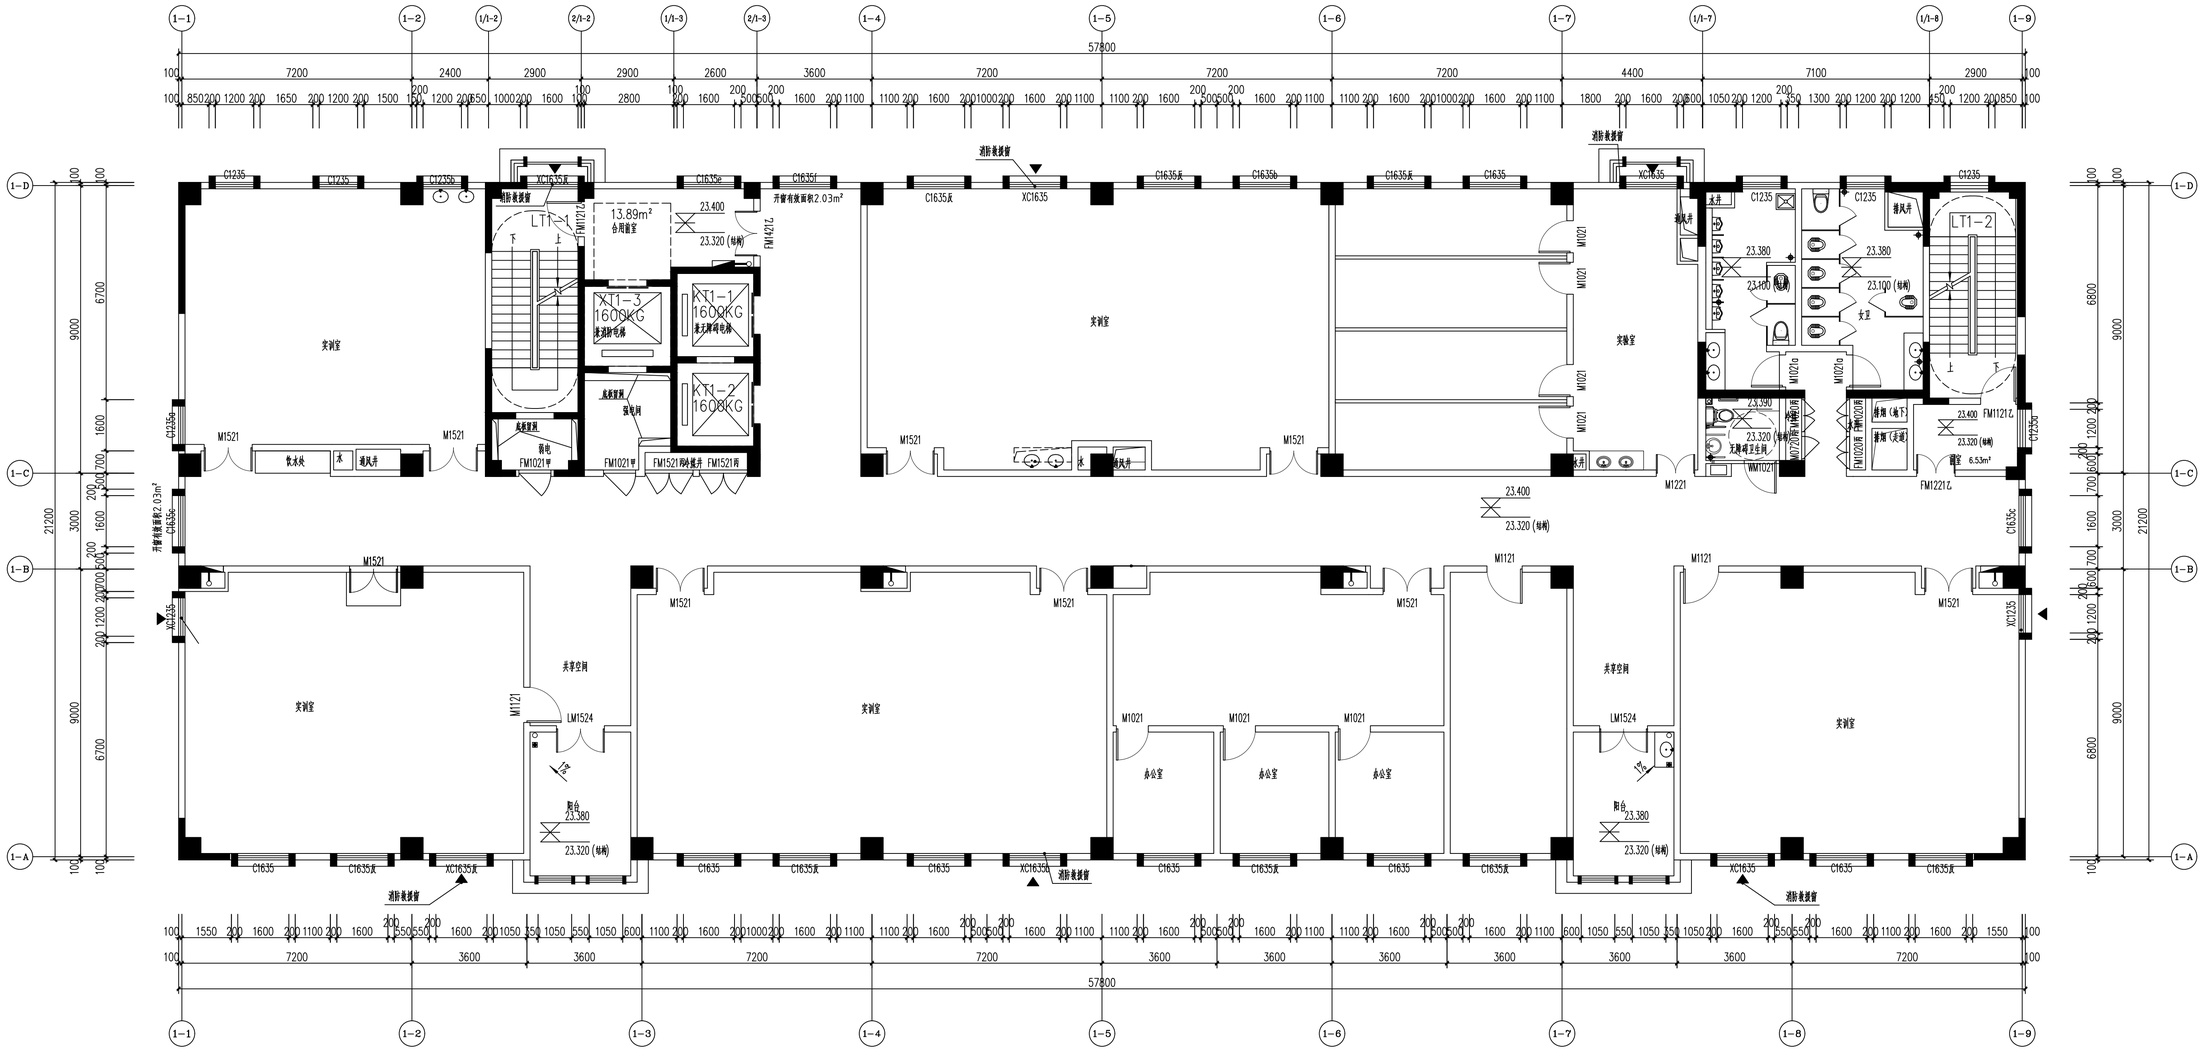

1-1
1-2
1/1-2
2/1-2
1/1-3
2/1-3
1-4
1-5
1-6
1-7
1/1-7
1/1-8
1-9
57800
1-D
1-C
1-B
1-A
6.300 (支入墙面)
4.200 (雨棚面)
7.400 (支入墙面)
4.900 (结构)
消防救援窗
开窗有效面积2.03m²
LT1-1
下
上
13.89m²
会用窗室
5.400
5.320 (结构)
FM1121乙
XT1-3
1600KG
液压脚可电梯
XT1-1
1600KG
液压脚可电梯
XT1-2
1600KG
底板留洞
强电间
底板留洞
弱电
FM1021甲
FM1021甲
冷揽开M1521丙
M1521
饮水处
水
空腔
C1235
C1635
C1635a
C1635b
C1635c
C1635d
C1635e
C1635斥
XC1635斥
XC1635e
M1021
M1121
文印
固学组织办公室
学生自习室1
(5人)
党建活动室
(5人)
MLC2021
本科文档资料室
研究生文档资料室
卷库
轴藏 (丙二类)
水井
排风井
女卫
LT1-2
5.380
5.100 (结构)
5.390
M1020斥
M1021a
展示柜
(封窗)
5.320 (结构)
无障碍卫生间
M0720斥
排烟 (地下)
排烟 (无窗)
前室
6.53m²
FM1221乙
雨棚剖面大样 (会同)
详节点大样一
Ø80不锈钢泄水管外伸100
5.400 (轨脚装饰)
4.800 (结构)
2%
1%
人
阳台
5.320 (结构)
LM1524 5.700
院领导办公室2
院领导办公室1
5.150
5.100
过水孔
4.900 (结构)
5.320
C1635
C1635斥
XC1635斥
M1121
M1521
M1021
M1020斥
M0720斥
FM1121乙
FM1221乙
FM1021甲
FM1021平
FM1624
350


1-1
1-2
1/1-2
2/1-2
1/1-3
2/1-3
1-4
1-5
1-6
1-7
1/1-7
1/1-8
1-9
1-A
1-B
1-C
1-D
57800
21200
实训室
LT1-1
LT1-2
13.89m²
合用前室
XT1-3
1600KG
兼消防电梯
KT1-1
1600KG
兼无障碍电梯
KT1-2
1600KG
底板留洞
强电间
弱电
FM1021甲
FM1521丙
冷媒井
FM1121乙
FM1421乙
FM1221乙
饮水处
水
空腔
水井
开窗有效面积2.03m²
消防救援窗
9.900
9.820（结构）
9.880
9.600（结构）
9.890
女卫
排风井
排烟（地下）
排烟（走道）
FM1020丙
M0720
WM1021
无障碍卫生间
前室 6.53m²
M1021a
M1521
M1121
M1021
LM1524
共享空间
阳台
1%
办公室
(2人)
助手办公室
(8人)
C1235
C1235b
C1235a
C1635
C1635反
C1635b
C1635c
C1635e
C1635f
XC1635
XC1635反
XC1635c
XC1235


1-1
1-2
1/1-2
2/1-2
1/1-3
2/1-3
1-4
1-5
1-6
1-7
1/1-7
1/1-8
1-9
57800
7200
2400
2900
2900
2600
3600
7200
7200
7200
4400
7100
2900
1-D
1-C
1-B
1-A
21200
9000
6700
3000
1600
6800
1200
700
600
200
100
实训室
LT1-1
LT1-2
LT1-3
XT1-1 1600KG
XT1-2 1600KG
XT1-3 1600KG
13.89m² 合用前室
消防疏散前室
消防疏散楼梯
开窗有效面积2.03m²
开窗有效面积0.62m²
开窗有效面积0.48m²
开窗有效面积0.95m²
开窗有效面积0.81m²
14.400
13.320 (结构)
14.380
14.100 (结构)
14.320 (结构)
13.200 (结构)
底板留洞
强电间
弱电
饮水处
水
空腔
无障碍卫生间
女卫
水井
排风井
排烟 (地下)
排烟 (无堵)
前室 6.53m²
共享空间
阳台
办公室 (2人)
11.97m²
12.77m²
12.77m²
LM1524
M1521
M1121
M1021
M1021a
M0720甲
FM1021甲
FM1521丙
FM1221乙
C1235
C1235a
C1235b
C1235c
C1635
C1635a
C1635b
C1635c
C1635e
C1635f
XC1635
XC1635a
XC1235
消防疏散楼梯
通风器



1-1
1-2
1/1-2
2/1-2
1/1-3
2/1-3
1-3
1-4
1-5
1-6
1-7
1/1-7
1-8
1/1-8
1-9
1-A
1-B
1-C
1-D
57800
21200
7200
2400
2900
2600
3600
4400
7100
3600
9000
6700
6800
3000
实训室
饮水处
水
空腔
M1521
C1235
C1235b
C1235a
C1635c
开窗有效面积2.03m²
XC1635反
XC1635
XC1635b
XC1235
消防救援窗
LT1-1
LT1-2
13.89m²
合用前室
FM1121乙
FM1421乙
18.900
18.820 (结构)
XT1-3
1600KG
兼消防电梯
KT1-1
1600KG
兼无障碍电梯
KT1-2
1600KG
底板留洞
强电间
弱电
FM1021甲
FM1521丙
冷媒井
电梯厅
C1635e
C1635f
C1635反
C1635b
C1635
GMP标准实验室1
GMP标准实验室2
GMP标准实验室3
缓冲间
M1021
M1121
10.80m²
4.07m²
通风井
净化空调机房
FM1521甲
P2实验室
缓冲
水井
18.880
18.600 (结构)
女卫
排风井
M1021a
18.890
无障碍卫生间
WM1021
M0720丙
FM1020丙
排烟（地下）
排烟（走道）
前室
6.53m²
FM1221乙
共享空间
M1121
LM1524
阳台
1%
办公室


1-1
1-2
1/1-2
2/1-2
1/1-3
2/1-3
1-4
1-5
1-6
1-7
1/1-7
1/1-8
1-9
57800
1-A
1-B
1-C
1-D
LT1-1
LT1-2
XT1-3 1600KG 兼消防电梯
XT1-1 1600KG 兼无障碍电梯
XT1-2 1608KG
13.89m² 合用前室
实训室
共享空间
办公室
卫生间
开窗有效面积2.03m²
消防救援窗
XC1635
XC1235
M1521
M1121
M1021
LM1524
FM1212
FM1121
FM1221
FM1021
FM1521
C1635
C1635a
C1635b
C1635c
C1635e
C1635f
C1635斥
C1235
C1235a
C1235b
23.400
23.320 (结构)
23.380
23.390
23.100 (结构)
6.53m²
水井
通风井
排风井
饮水处
冰
男卫
女卫
无障碍卫生间
排烟（地下）
排烟（天棚）
底板留洞
强电间
弱电
阳台
6800
9000
6700
1600
700
3000
21200
1200
200
100

实训室
电梯厅
共享空间
办公室
女卫
无障碍卫生间
13.89m² 合用前室
LT1-1
LT1-2
XT1-3 1600KG 兼消防电梯
KT1-1 1600KG 兼无障碍电梯
KT1-2 1608KG
强电间
弱电
饮水处
冰
通风井
排风井
水井
消防救援窗
开窗有效面积2.03m²
阳台
27.880
27.820 (轴网)
27.900
27.600 (轴网)
27.890
27.820 (轴网)
27.820 (轴网)
留空 6.53m²
FM1021甲
FM1521丙
FM1221乙
FM1121乙
FM1020丙
M1521
M1121
M1021
M1021a
LM1524
C1635
C1635a
C1635b
C1635c
C1635e
C1635f
C1635斥
C1235
C1235a
XC1635斥
XC1235
57800
7200
3600
2400
2900
2600
4400
7100
2900
9000
6700
6800
21200
3000
1600
1200
700
600
200
100
1-A
1-B
1-C
1-D
1-1
1-2
1/1-2
2/1-2
1/1-3
2/1-3
1-4
1-5
1-6
1-7
1/1-7
1/1-8
1-8
1-9

实训室
电梯厅
开窗有效面积2.03m²
13.89m²
合用前室
LT1-1
下 上
LT1-2
XT1-3
1600KG
XT1-1
1600KG
XT1-2
1600KG
底板留洞
弱电井
弱电
FM1021甲
FM1521丙
FM1121甲
FM1221乙
FM1421甲
消防救援窗
洞口投影线
32.400
32.320 (轴标)
共享空间
LM1524
阳台
32.380
办公室
实验室
水井
排风井
通风井
无障碍卫生间
32.390
女卫
32.100 (轴标)
32.320 (轴标)
楼梯 (地下)
楼梯 (至地)
值室 6.63m²
东侧装饰和台平面图
西侧装饰和台平面图
2
7D-10D
4
7D-10D
窗前装饰平面图(余同)
M1521
M1121
M1021
M1221
C1235c
C1235d
C1635
C1635a
C1635a反
C1635反
XC1635反
XC1635a反
XC1635a
XC1635
XC1636
C1636
C1226
M1020甲
M1020丙
M1020乙
M1021a
M1021乙
1%
1-1
1-2
1/1-2
2/1-2
1/1-3
2/1-3
1-4
1-5
1-6
1-7
1/1-7
1/1-8
1-9
1-A
1-B
1-C
1-D