


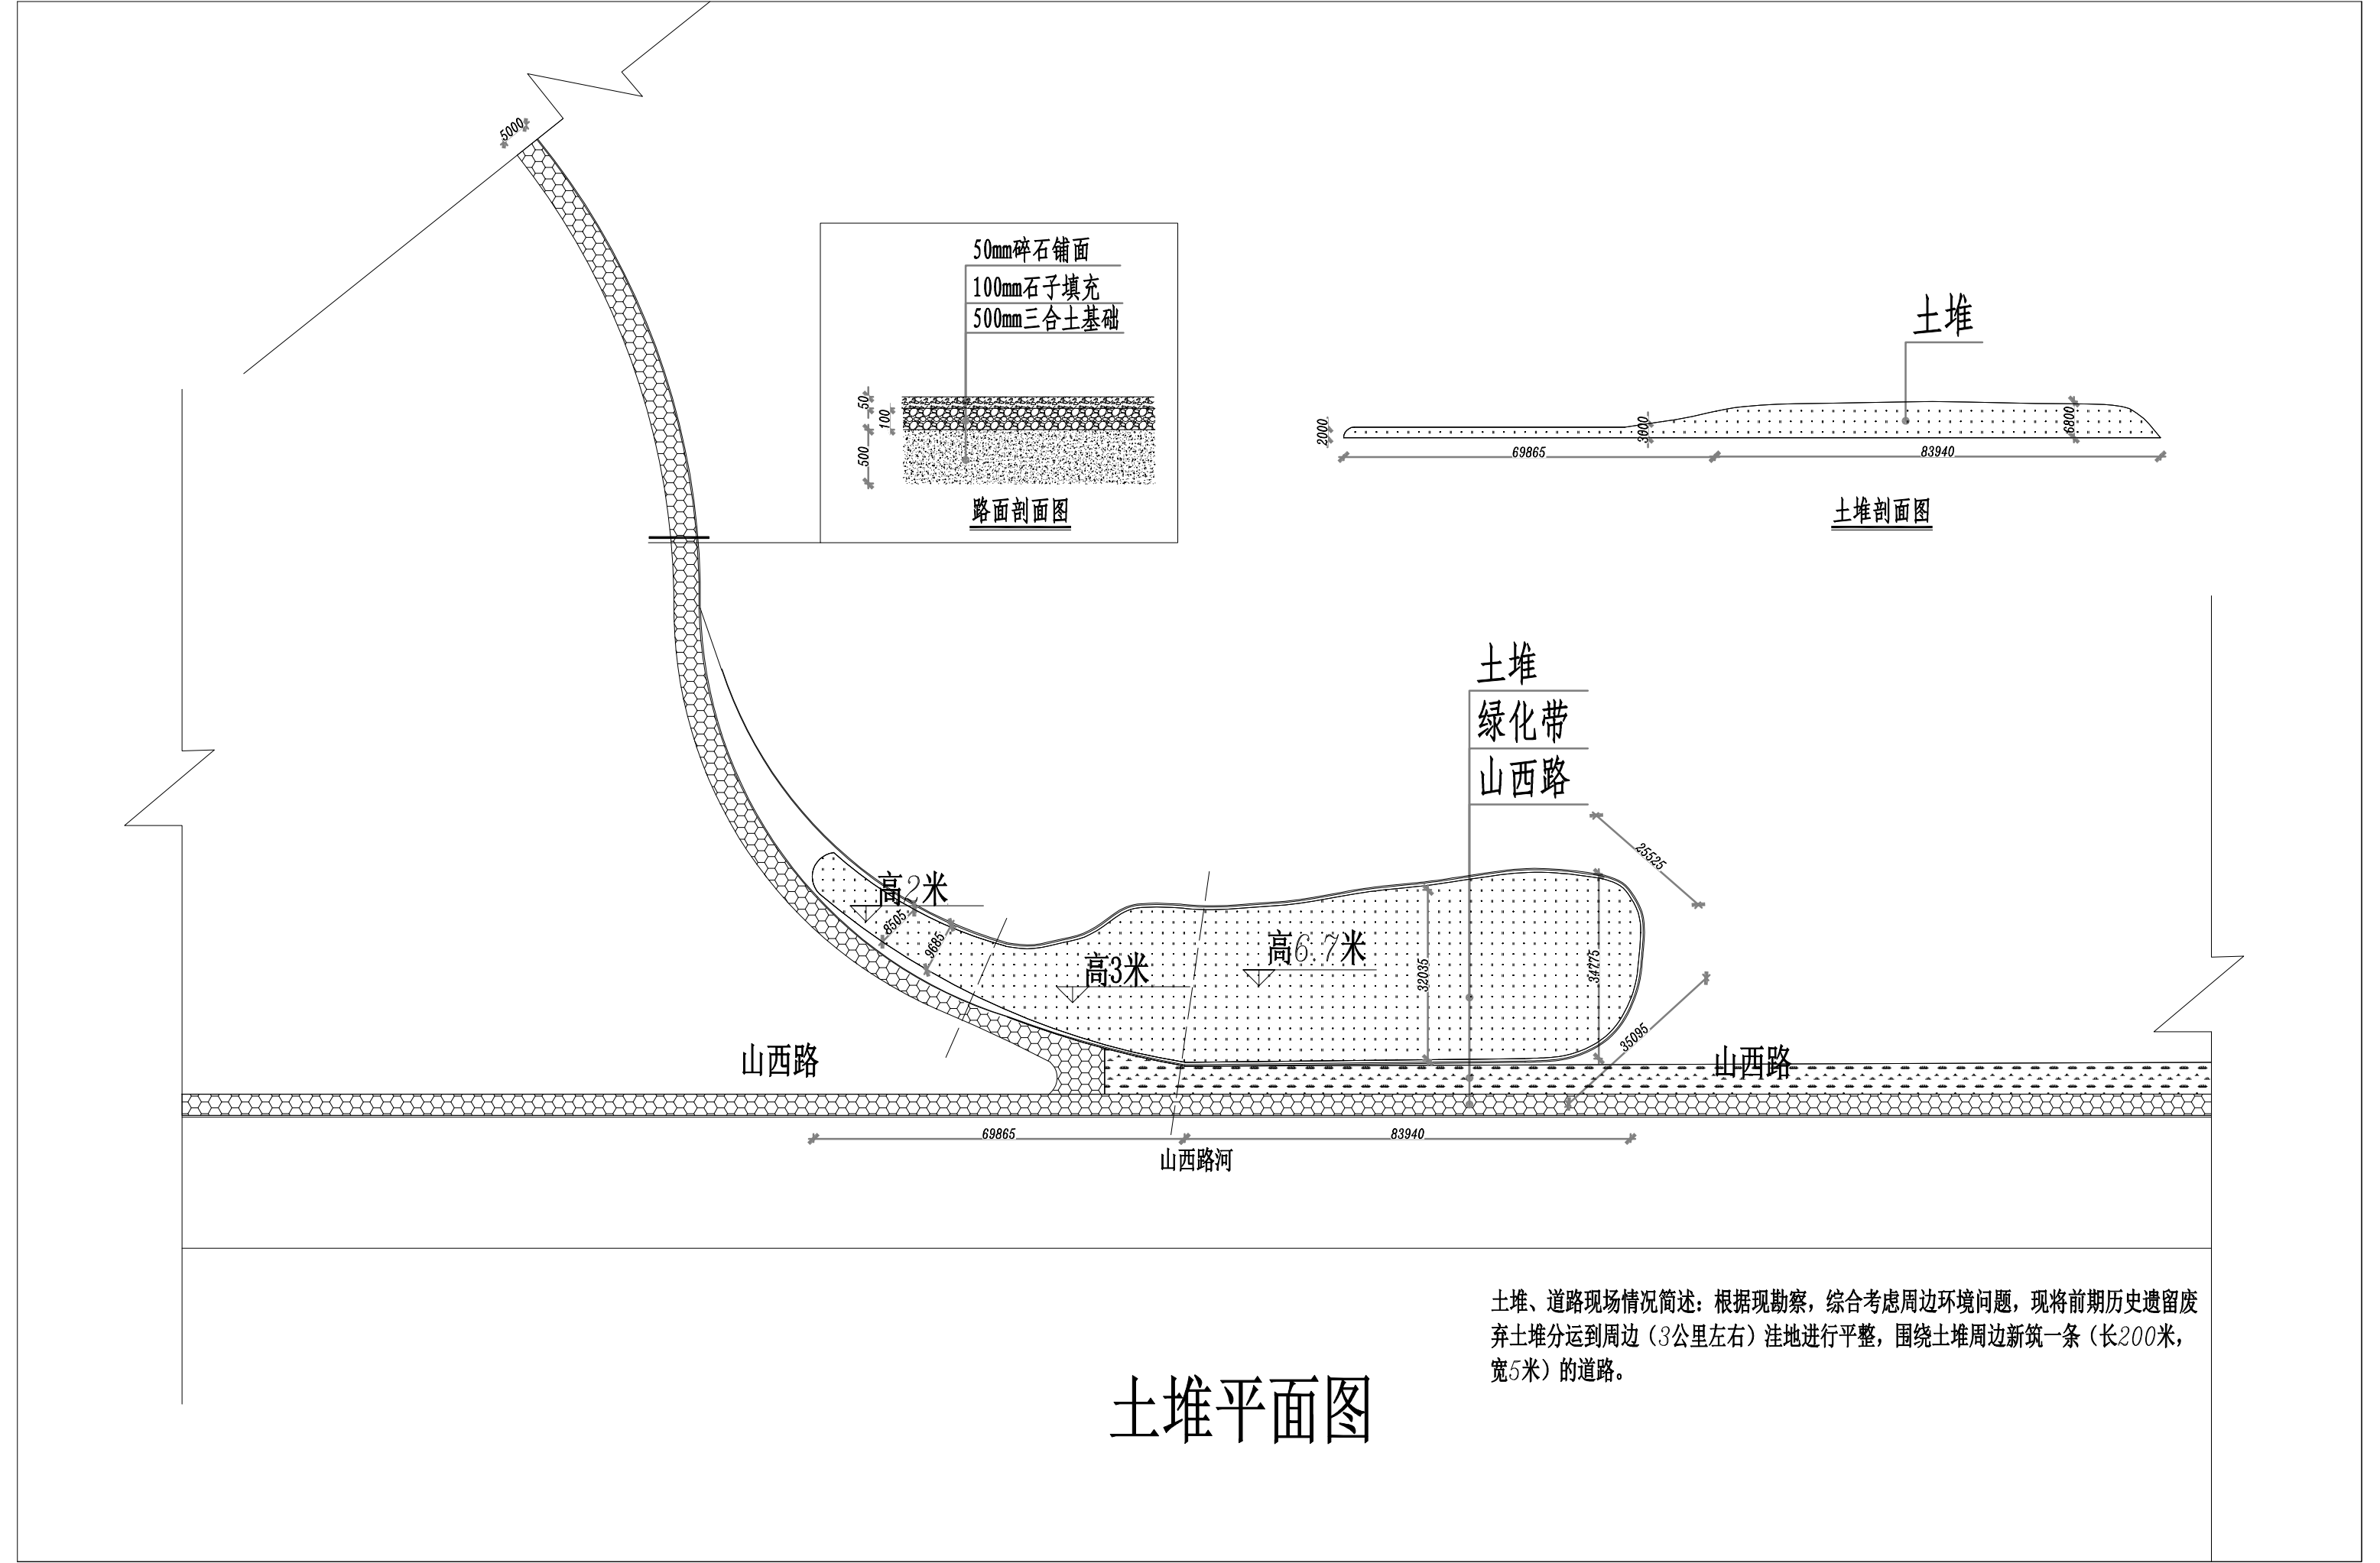

土堆平面图

土堆、道路现场情况简述：根据现勘察，综合考虑周边环境问题，现将前期历史遗留废弃土堆分运到周边（3公里左右）洼地进行平整，围绕土堆周边新筑一条（长200米，宽5米）的道路。