




河

川

杨


接 GD-02 图

接 GD-04 图

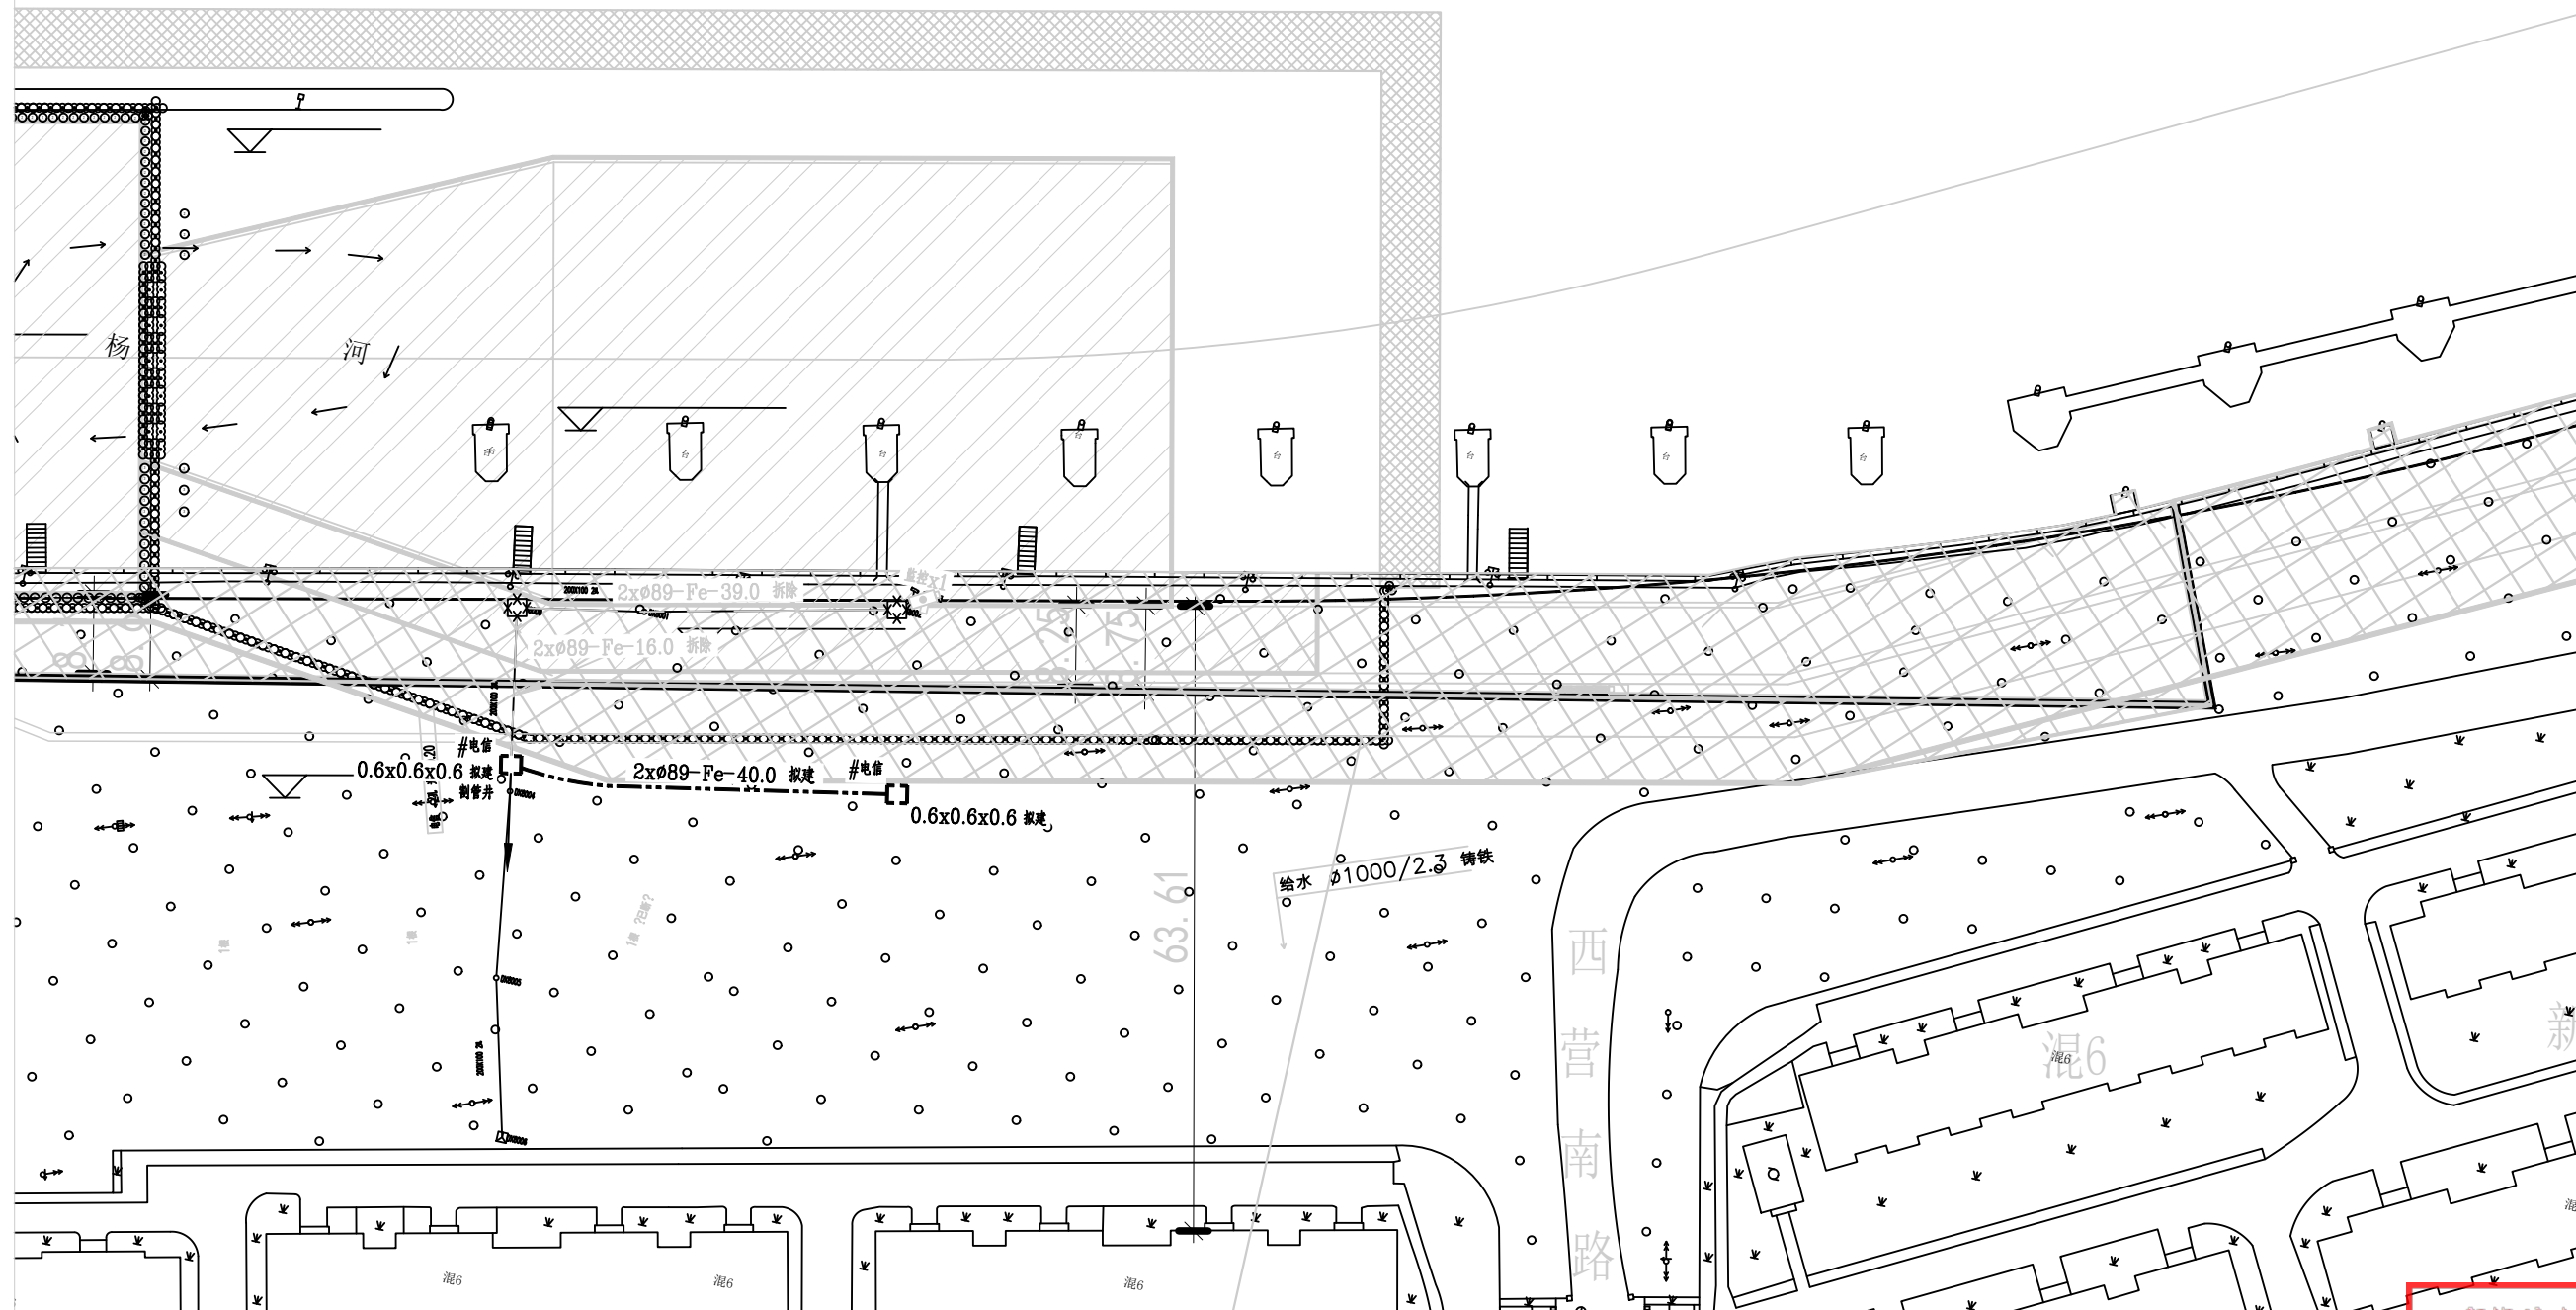

处主管	王霄	审核人	朱波	中讯邮电咨询设计院有限公司
总负责人	欧阳云峰	单位	杨思枢纽船闸改建工程通信管线搬迁工程	111005131
单项负责人	欧阳云峰	比例	示意	通信管线搬迁路由图(3)
设计人	杨峰	日期	2026.09	图号


工程设计出图专用章(电子)
有效期至: 2029年05月17日

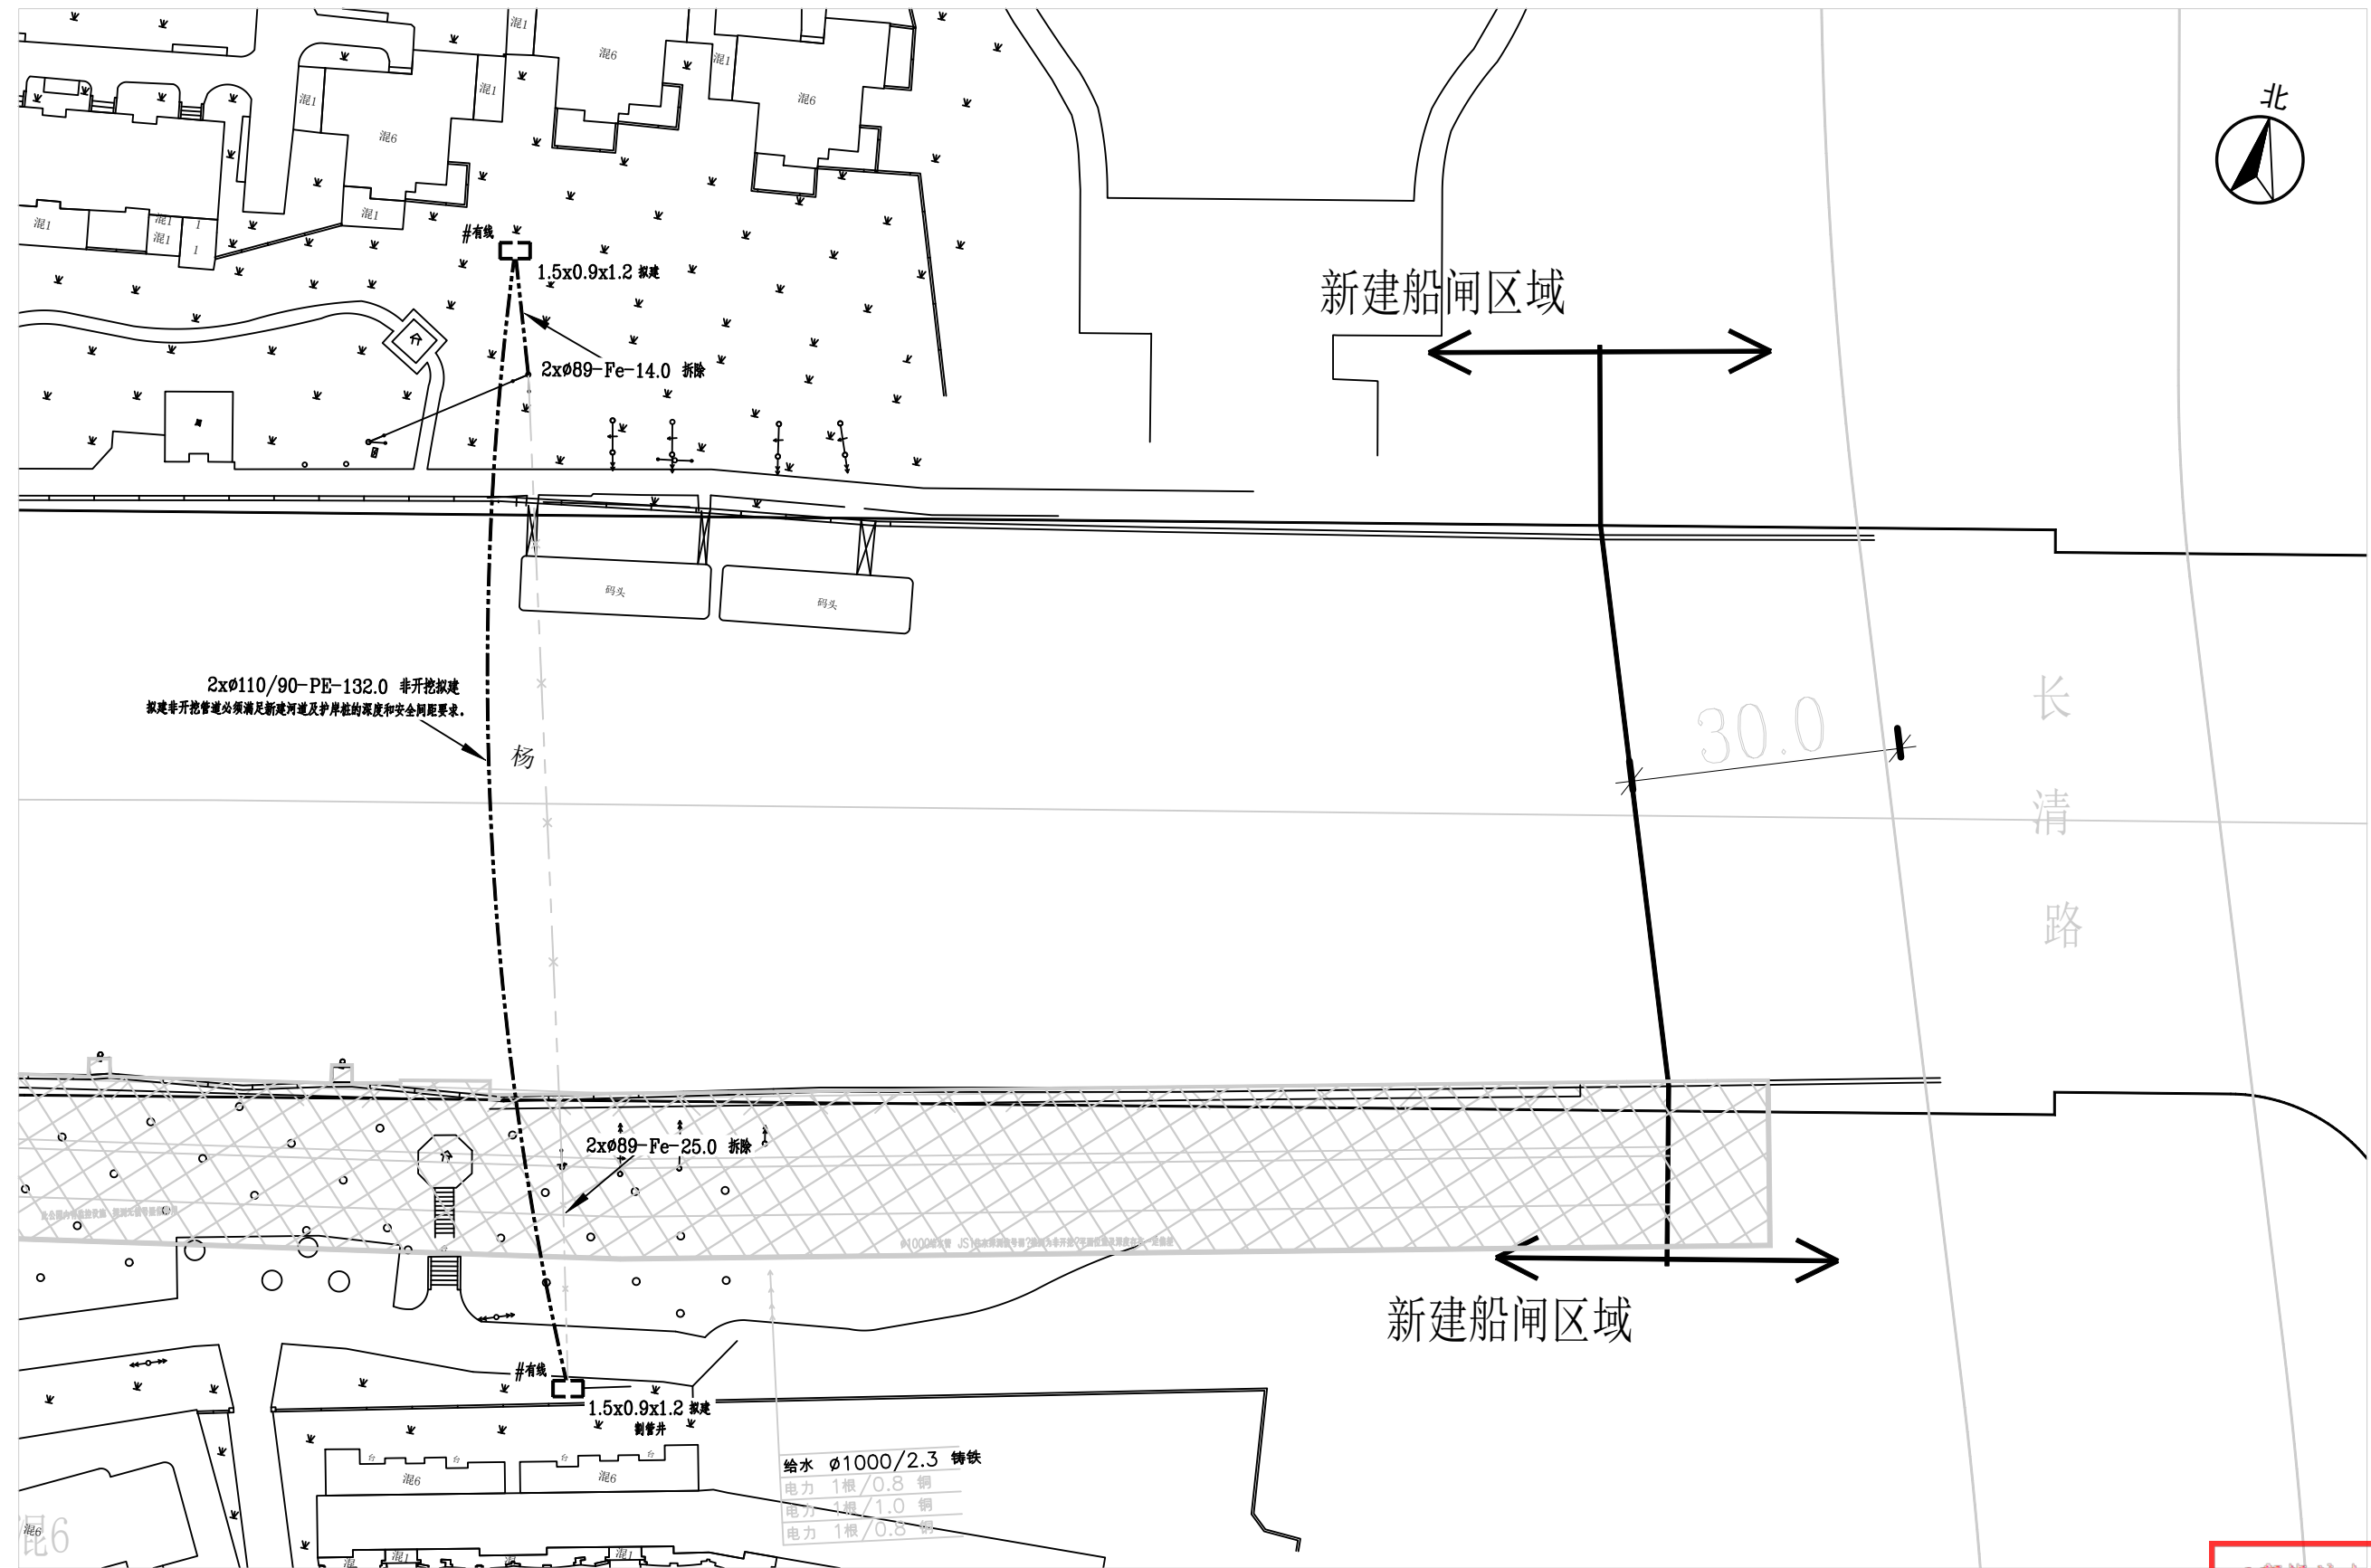

工程设计出图专用章(电子)


处主管	王霄	审核人	朱波	中讯邮电咨询设计院有限公司
总负责人	欧阳云峰	单位	杨思枢纽船闸改建工程通信管线搬迁工程	111005131
单项负责人	欧阳云峰	比例	示意	通信管线搬迁路由图(4)
设计人	杨峰	日期	2026.09	图号

有效期至: 2029年05月17日

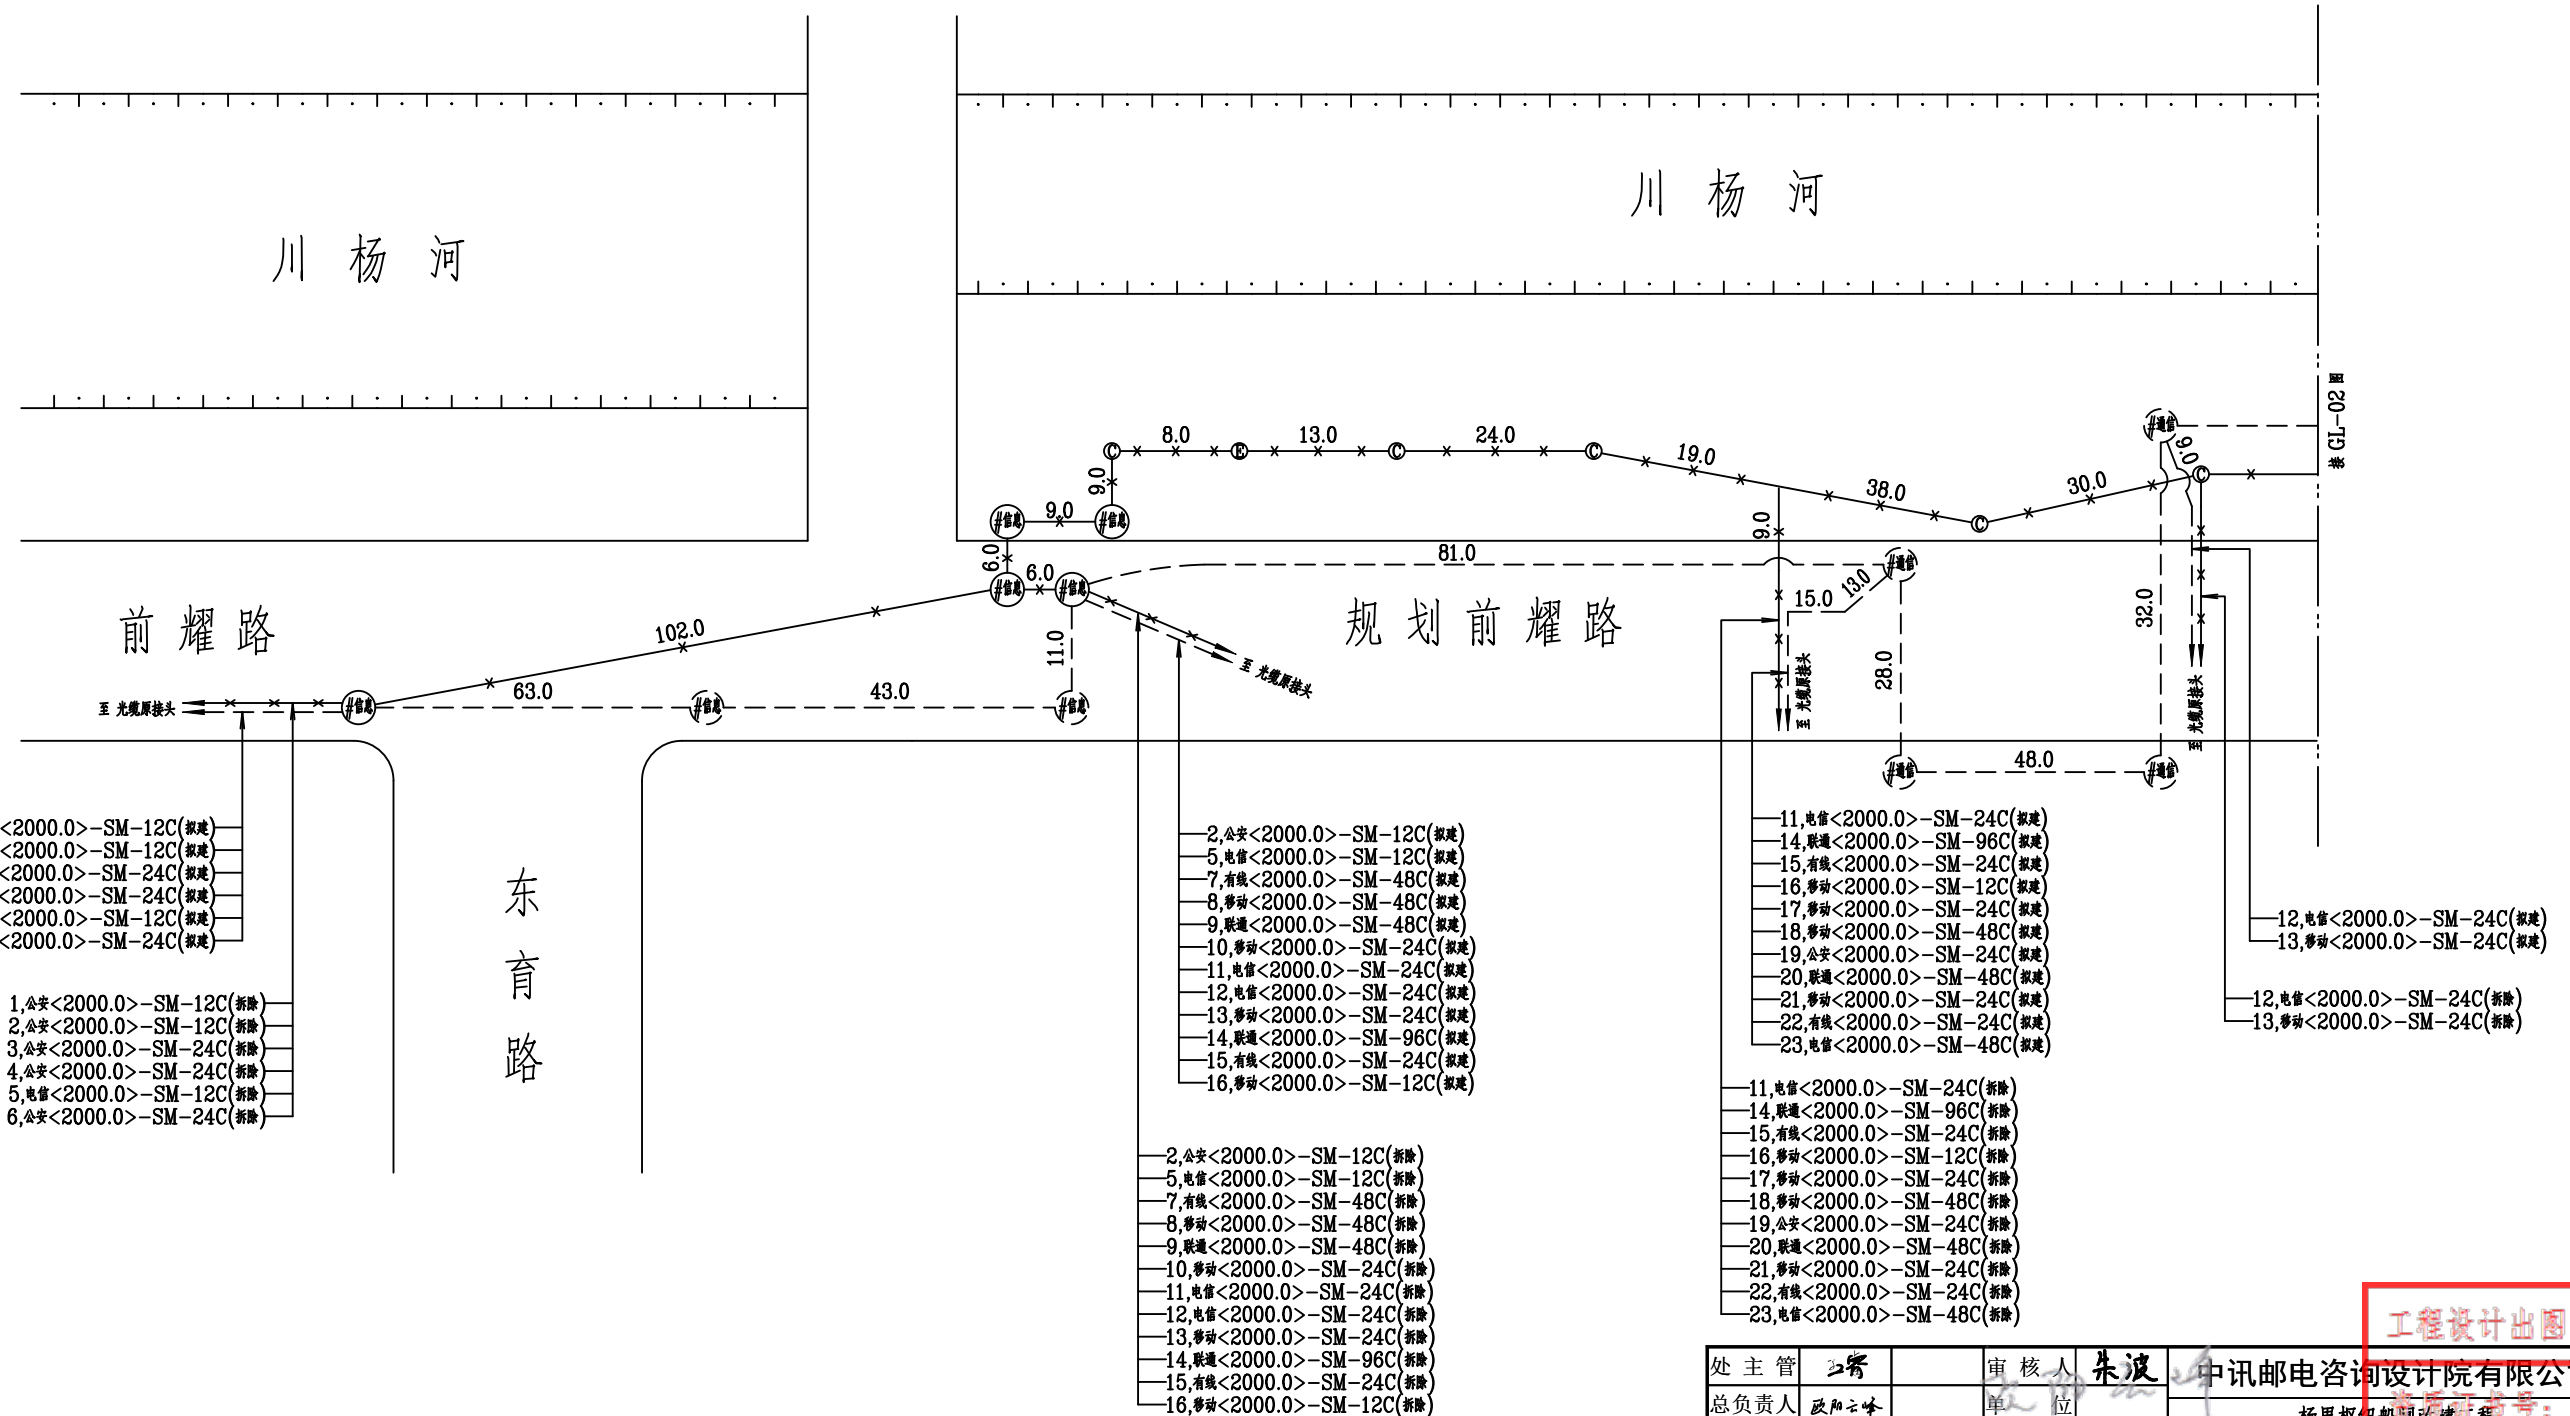

处 主 管	王 霄	审 核 人	朱 波	中讯邮电咨询设计院有限公司
总负责人	顾阳云峰	单 位		杨思根 纽船网改建工程
单项负责人	顾阳云峰	比 例	示 意	信息管道内及架空光缆搬迁示意图(1)
设 计 人	杨 峰	日 期	2026.09	图 号 CL 01

有效期至: 2029年05月17日

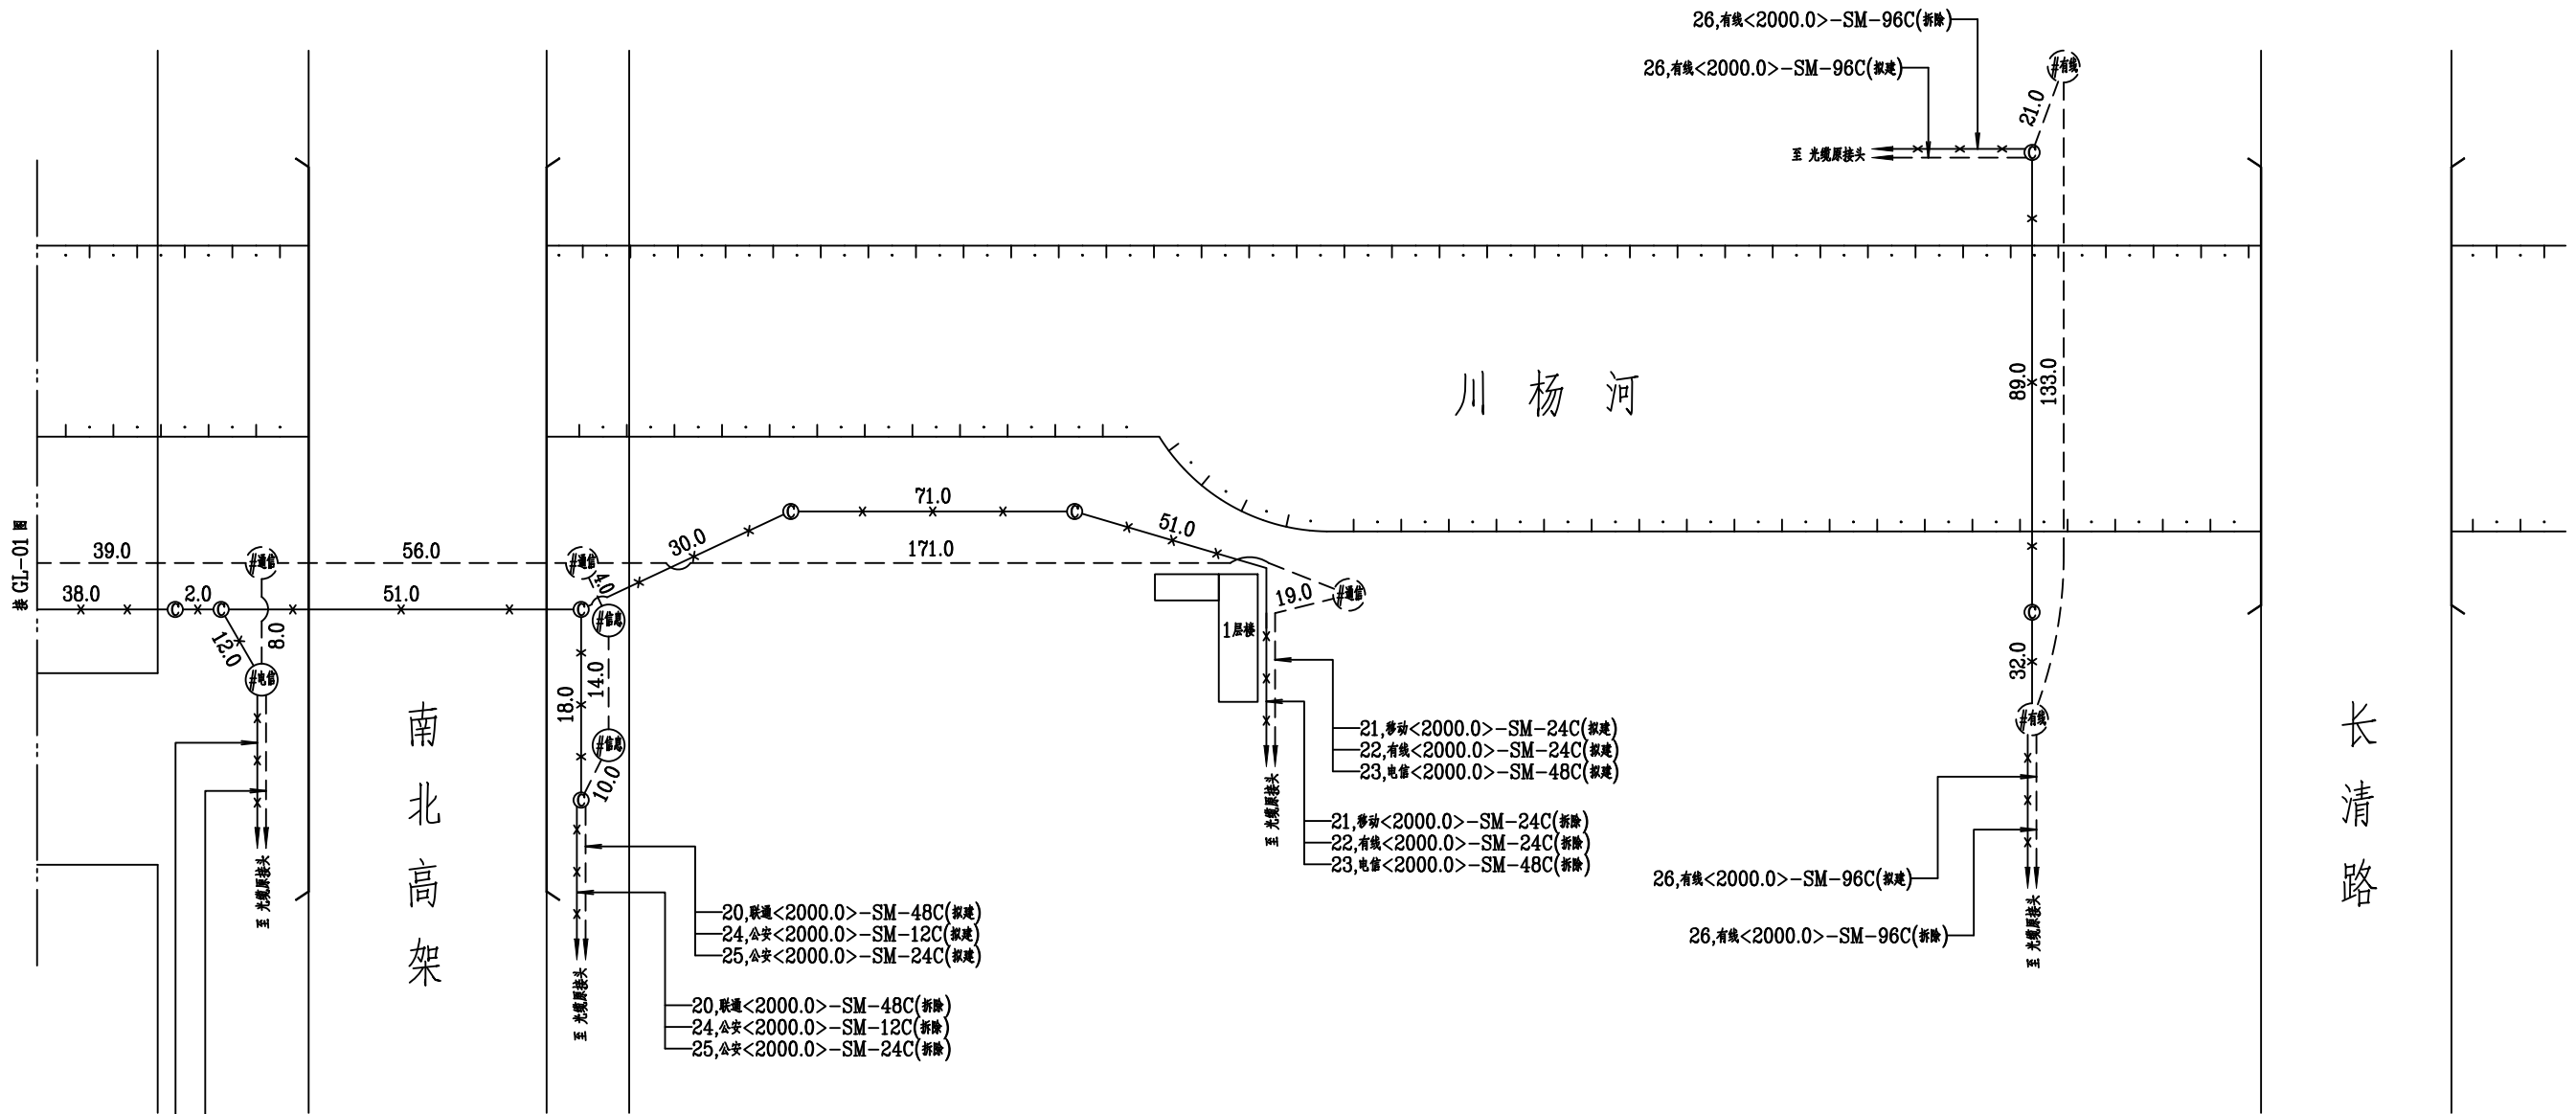



- 20, 联通<2000.0>-SM-48C(新建)
- 24, 公安<2000.0>-SM-12C(新建)
- 25, 公安<2000.0>-SM-24C(新建)

- 21, 移动<2000.0>-SM-24C(新建)
- 22, 有线<2000.0>-SM-24C(新建)
- 23, 电信<2000.0>-SM-48C(新建)
- 21, 移动<2000.0>-SM-24C(新建)
- 22, 有线<2000.0>-SM-24C(新建)
- 23, 电信<2000.0>-SM-48C(新建)


- 26, 有线<2000.0>-SM-96C(新建)
- 26, 有线<2000.0>-SM-96C(新建)
- 26, 有线<2000.0>-SM-96C(新建)
- 26, 有线<2000.0>-SM-96C(新建)

处主管	王霄	审核人	朱波	中讯邮电咨询设计院有限公司
总负责人	欧阳云峰	单位		杨思枢船闸改建工程
单项目负责人	欧阳云峰	比例	示意	信息管道内及架空光缆搬迁示意图(2)
设计人	杨峰	日期	2026.09	图号

工程设计出图专用章(电子)

资质证书号: A111005131

有效期至: 2029年05月17日

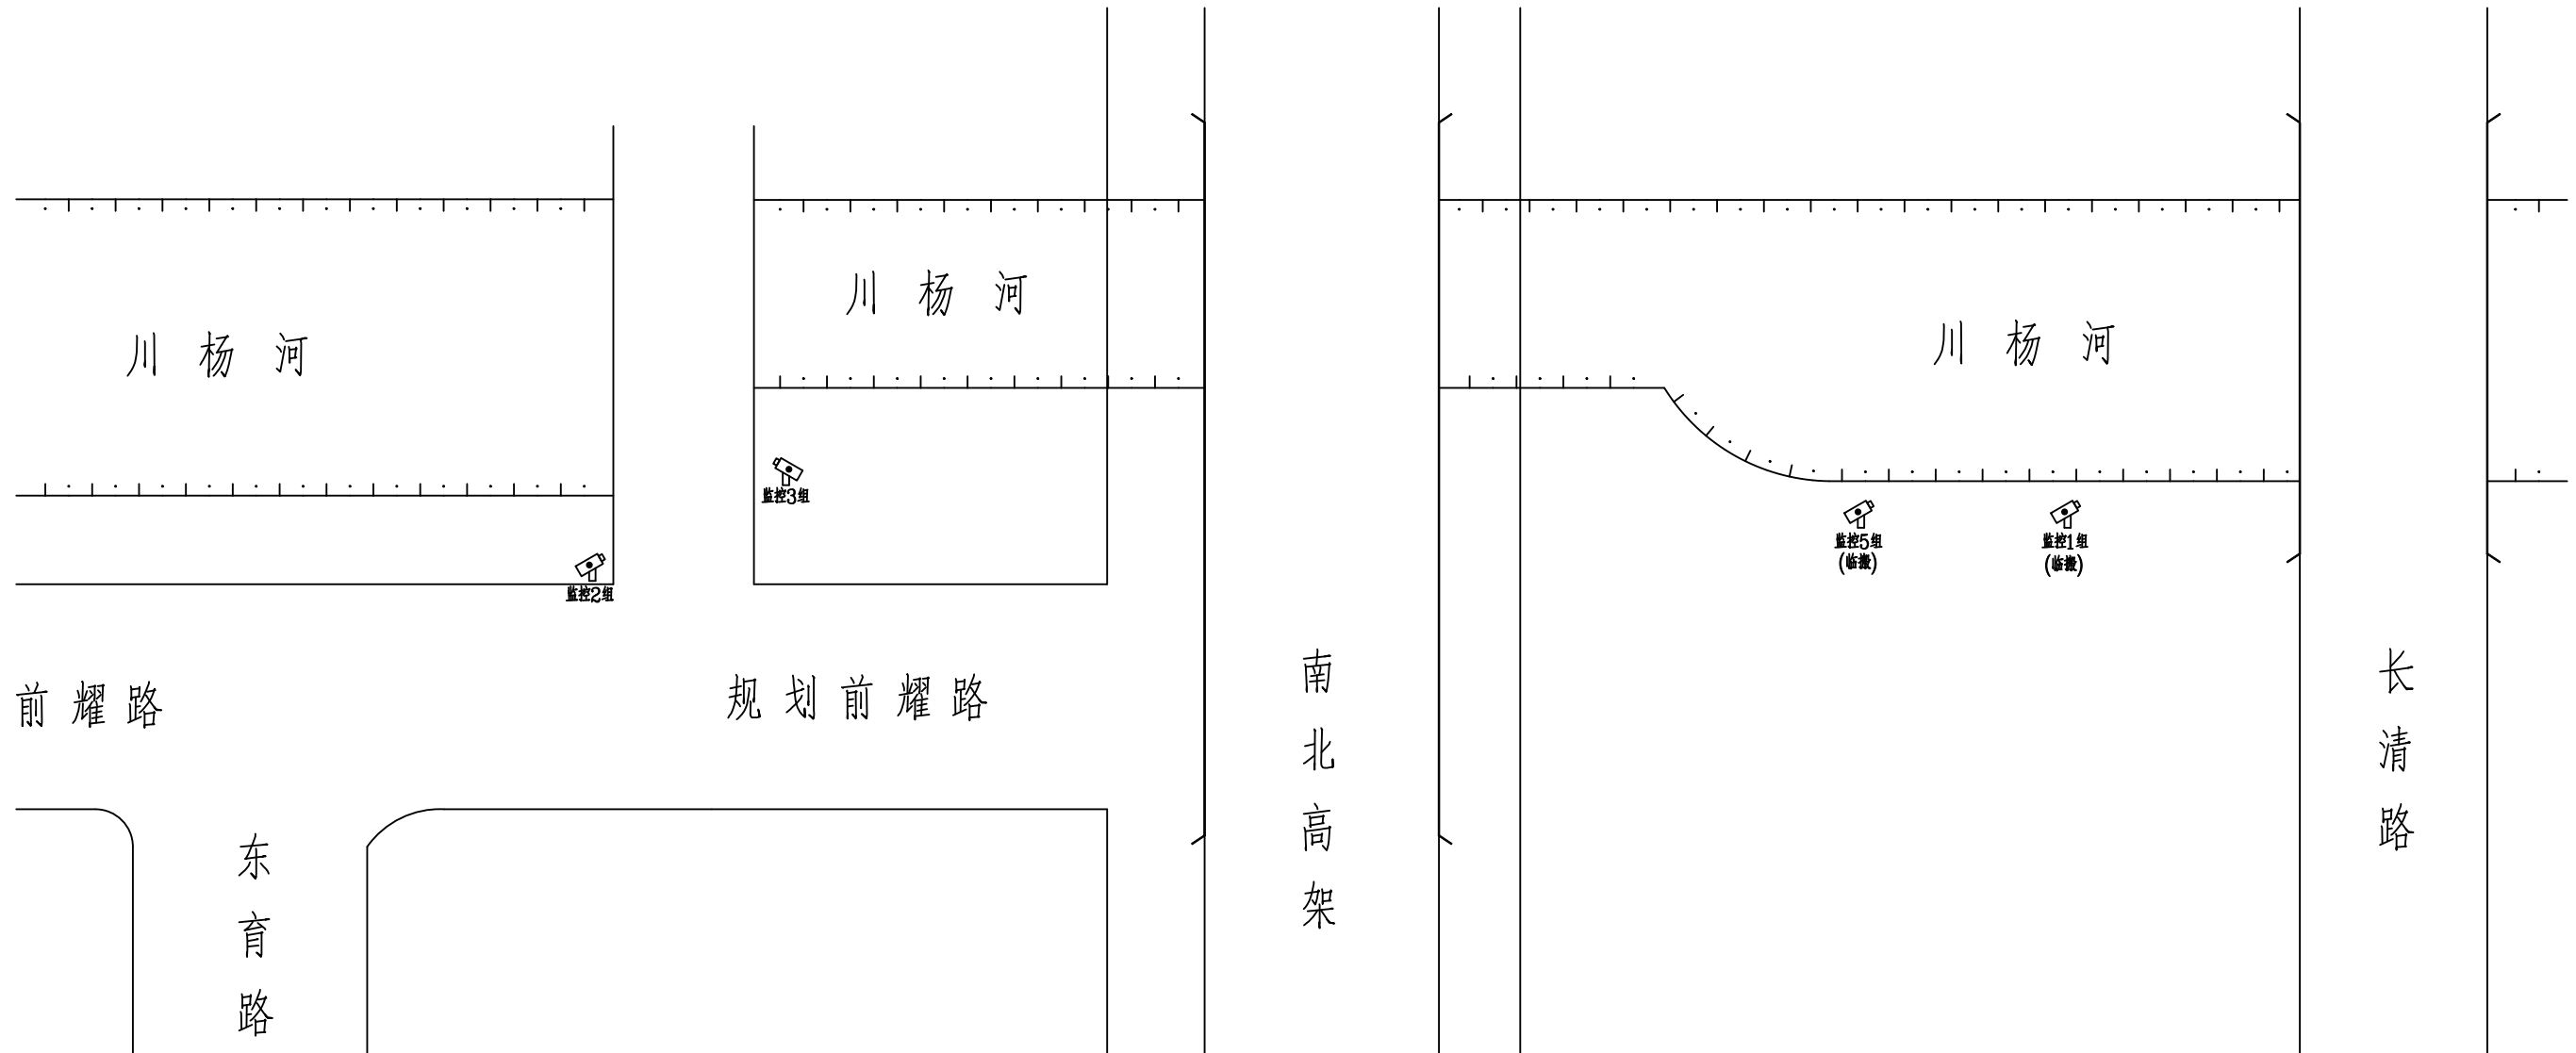

备注：

- 1、每个监控配备4芯光缆1根。
- 2、每处监控杆位置设置手孔一个，每处沟通2孔 Φ 89钢管管道30米(竣工后按实结算)。

处主管	王霄	审核人	朱波	中讯邮电咨询设计院有限公司
总负责人	欧阳云峰	单位		杨思枢枢纽船闸改建工程
单项负责人	欧阳云峰	比例	示意	公安监控点位示意图
设计人	杨峰	日期	2026.09	图号

工程设计出图专用章(电子)

资质证书号: A111005131

有效期至: 2029年05月17日