




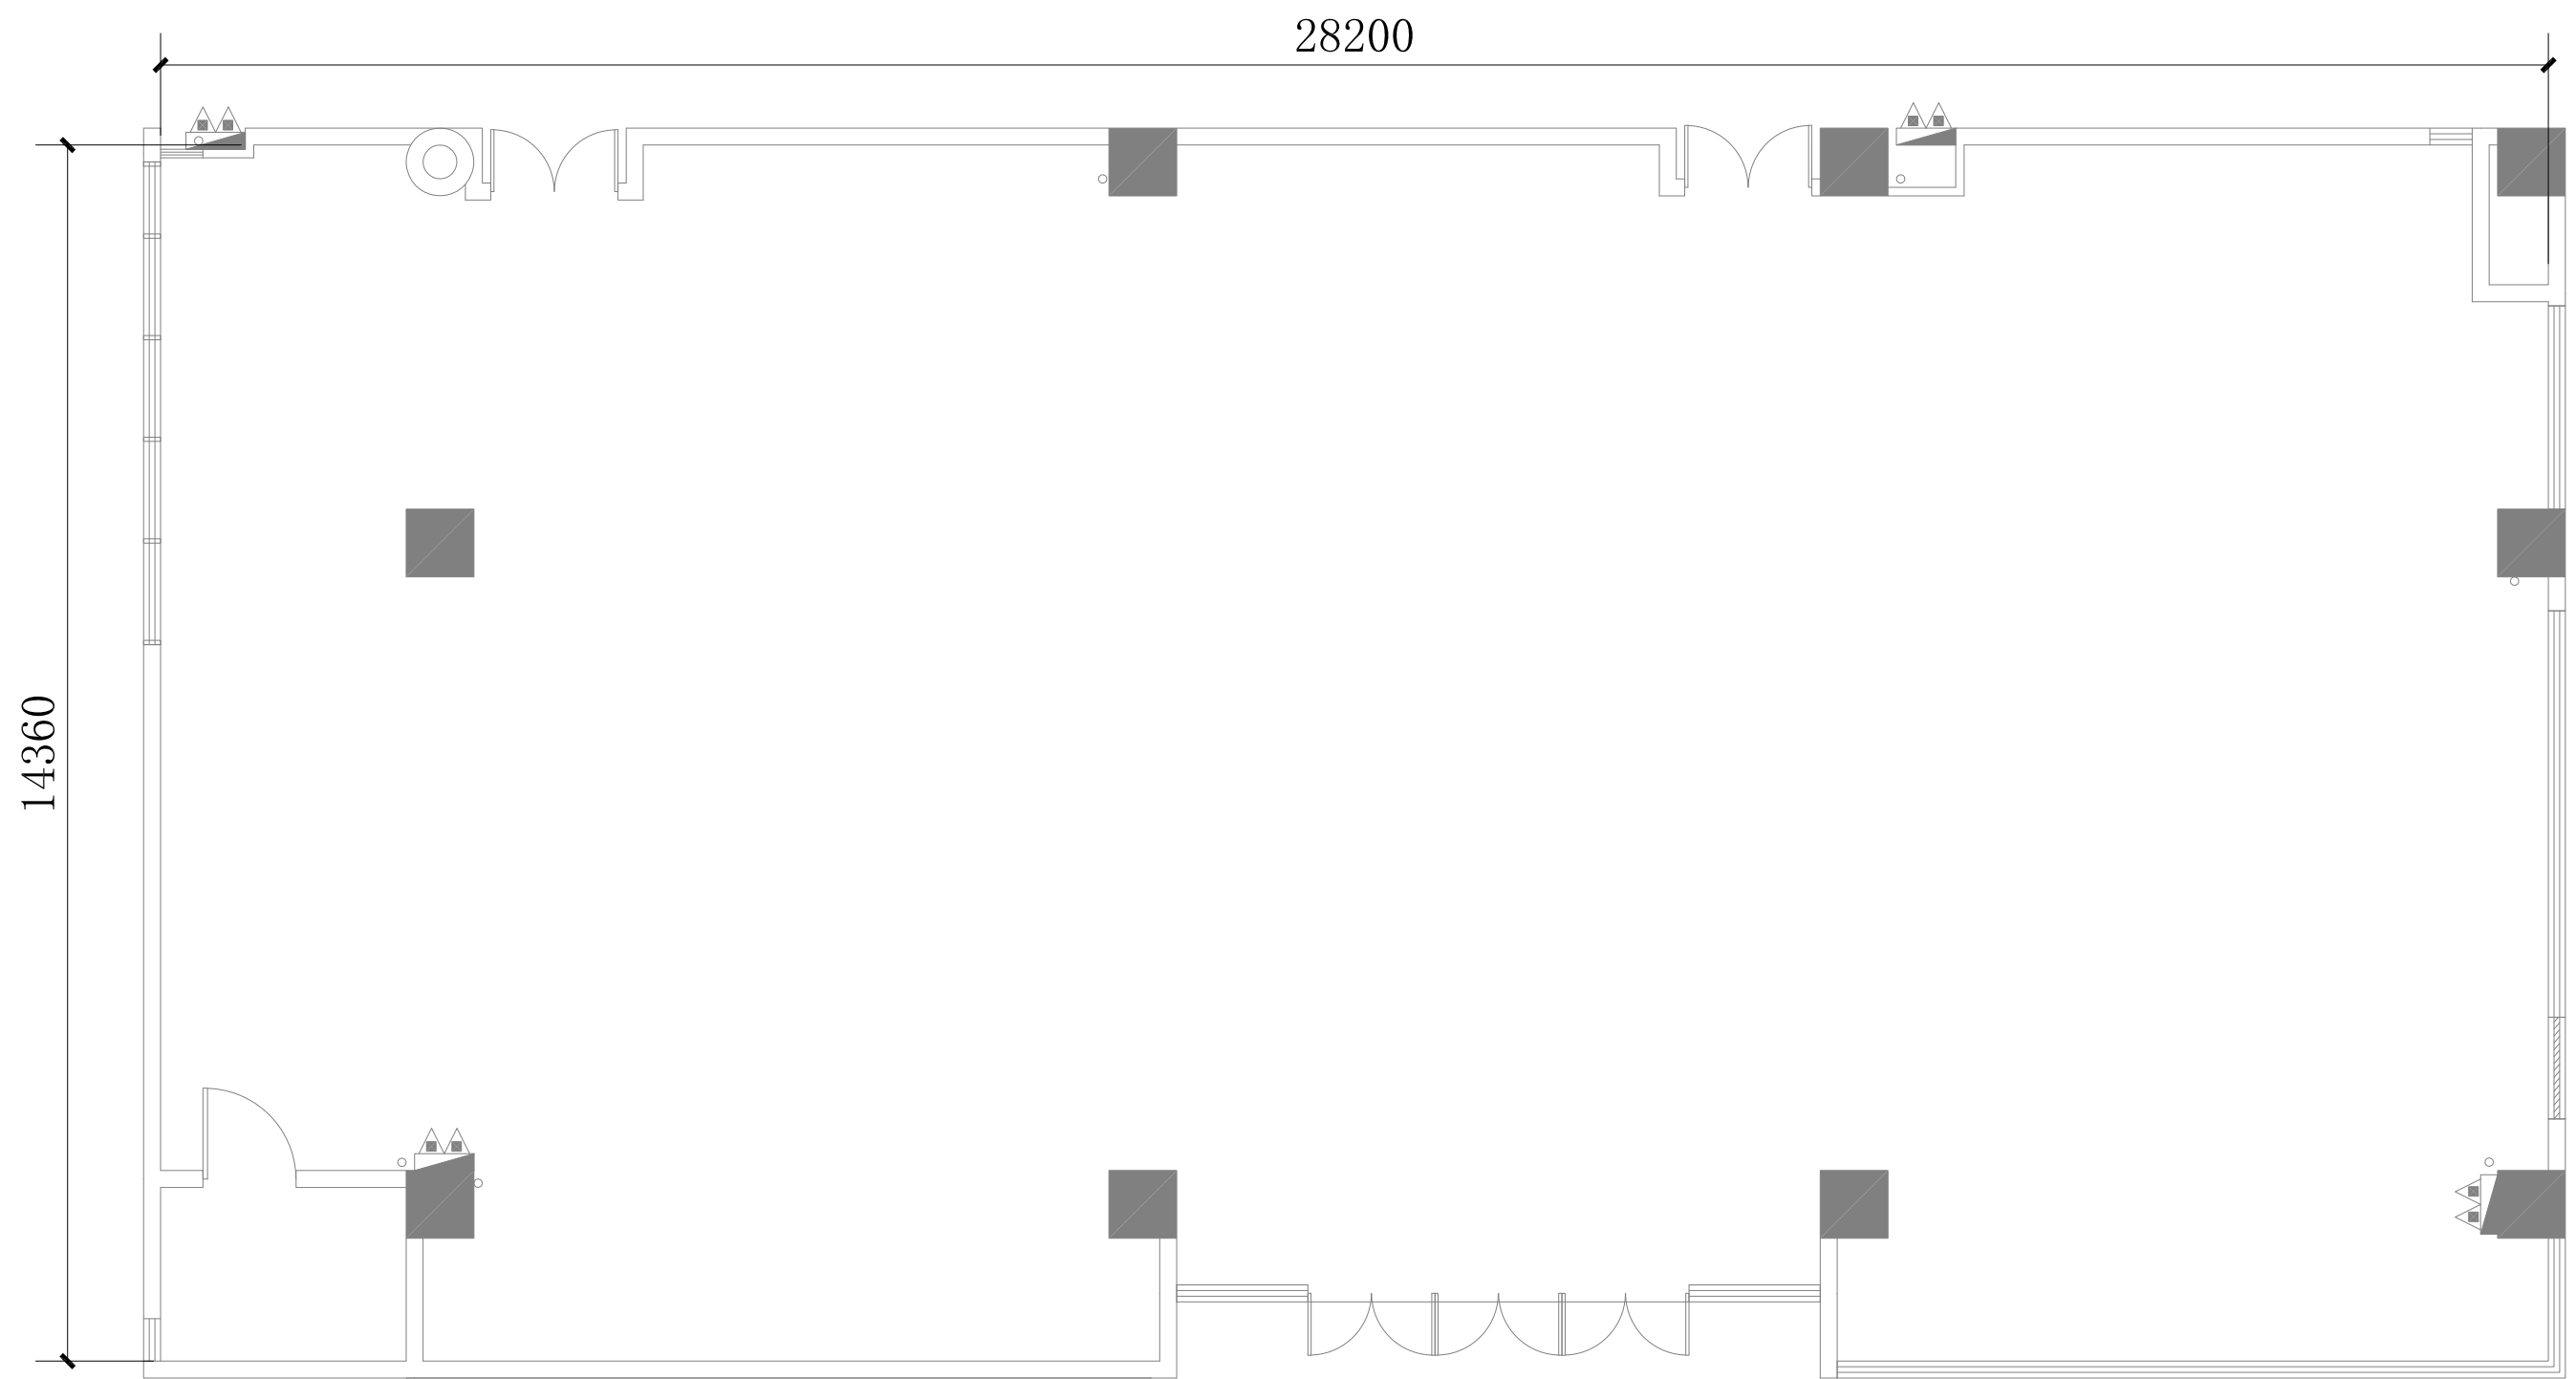


图书馆

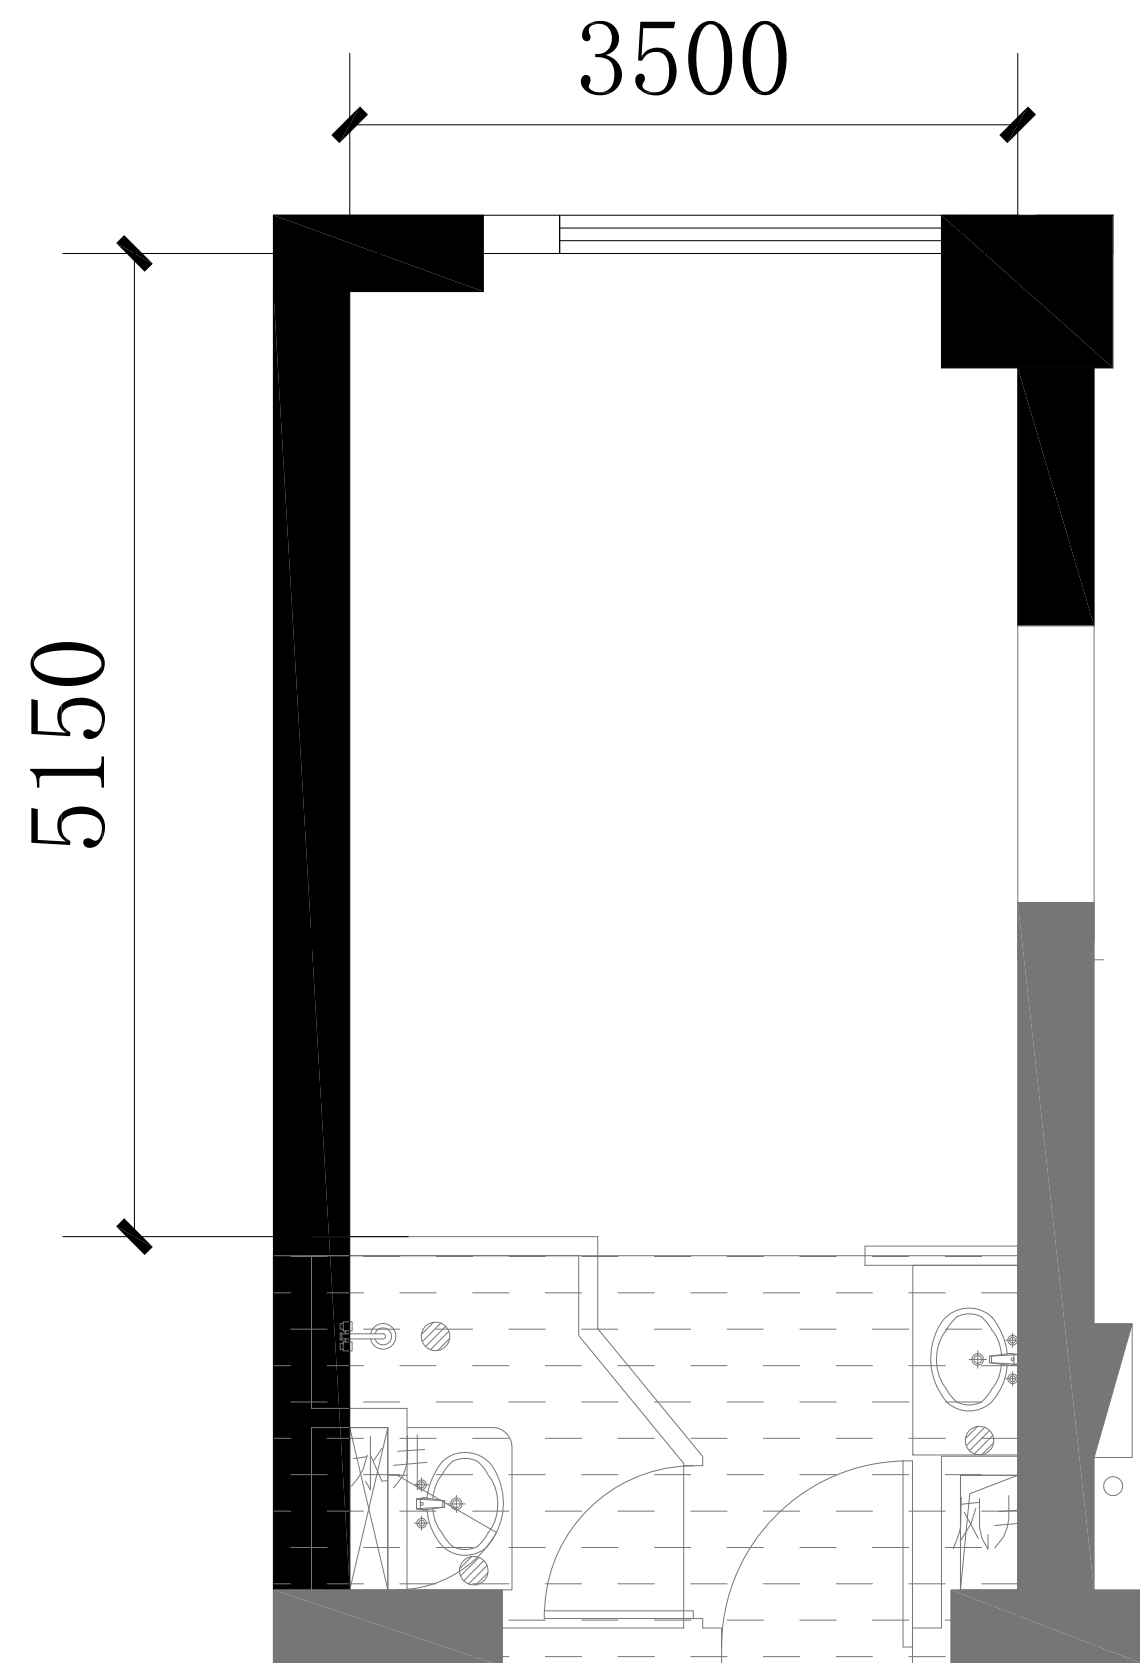


学生宿舍

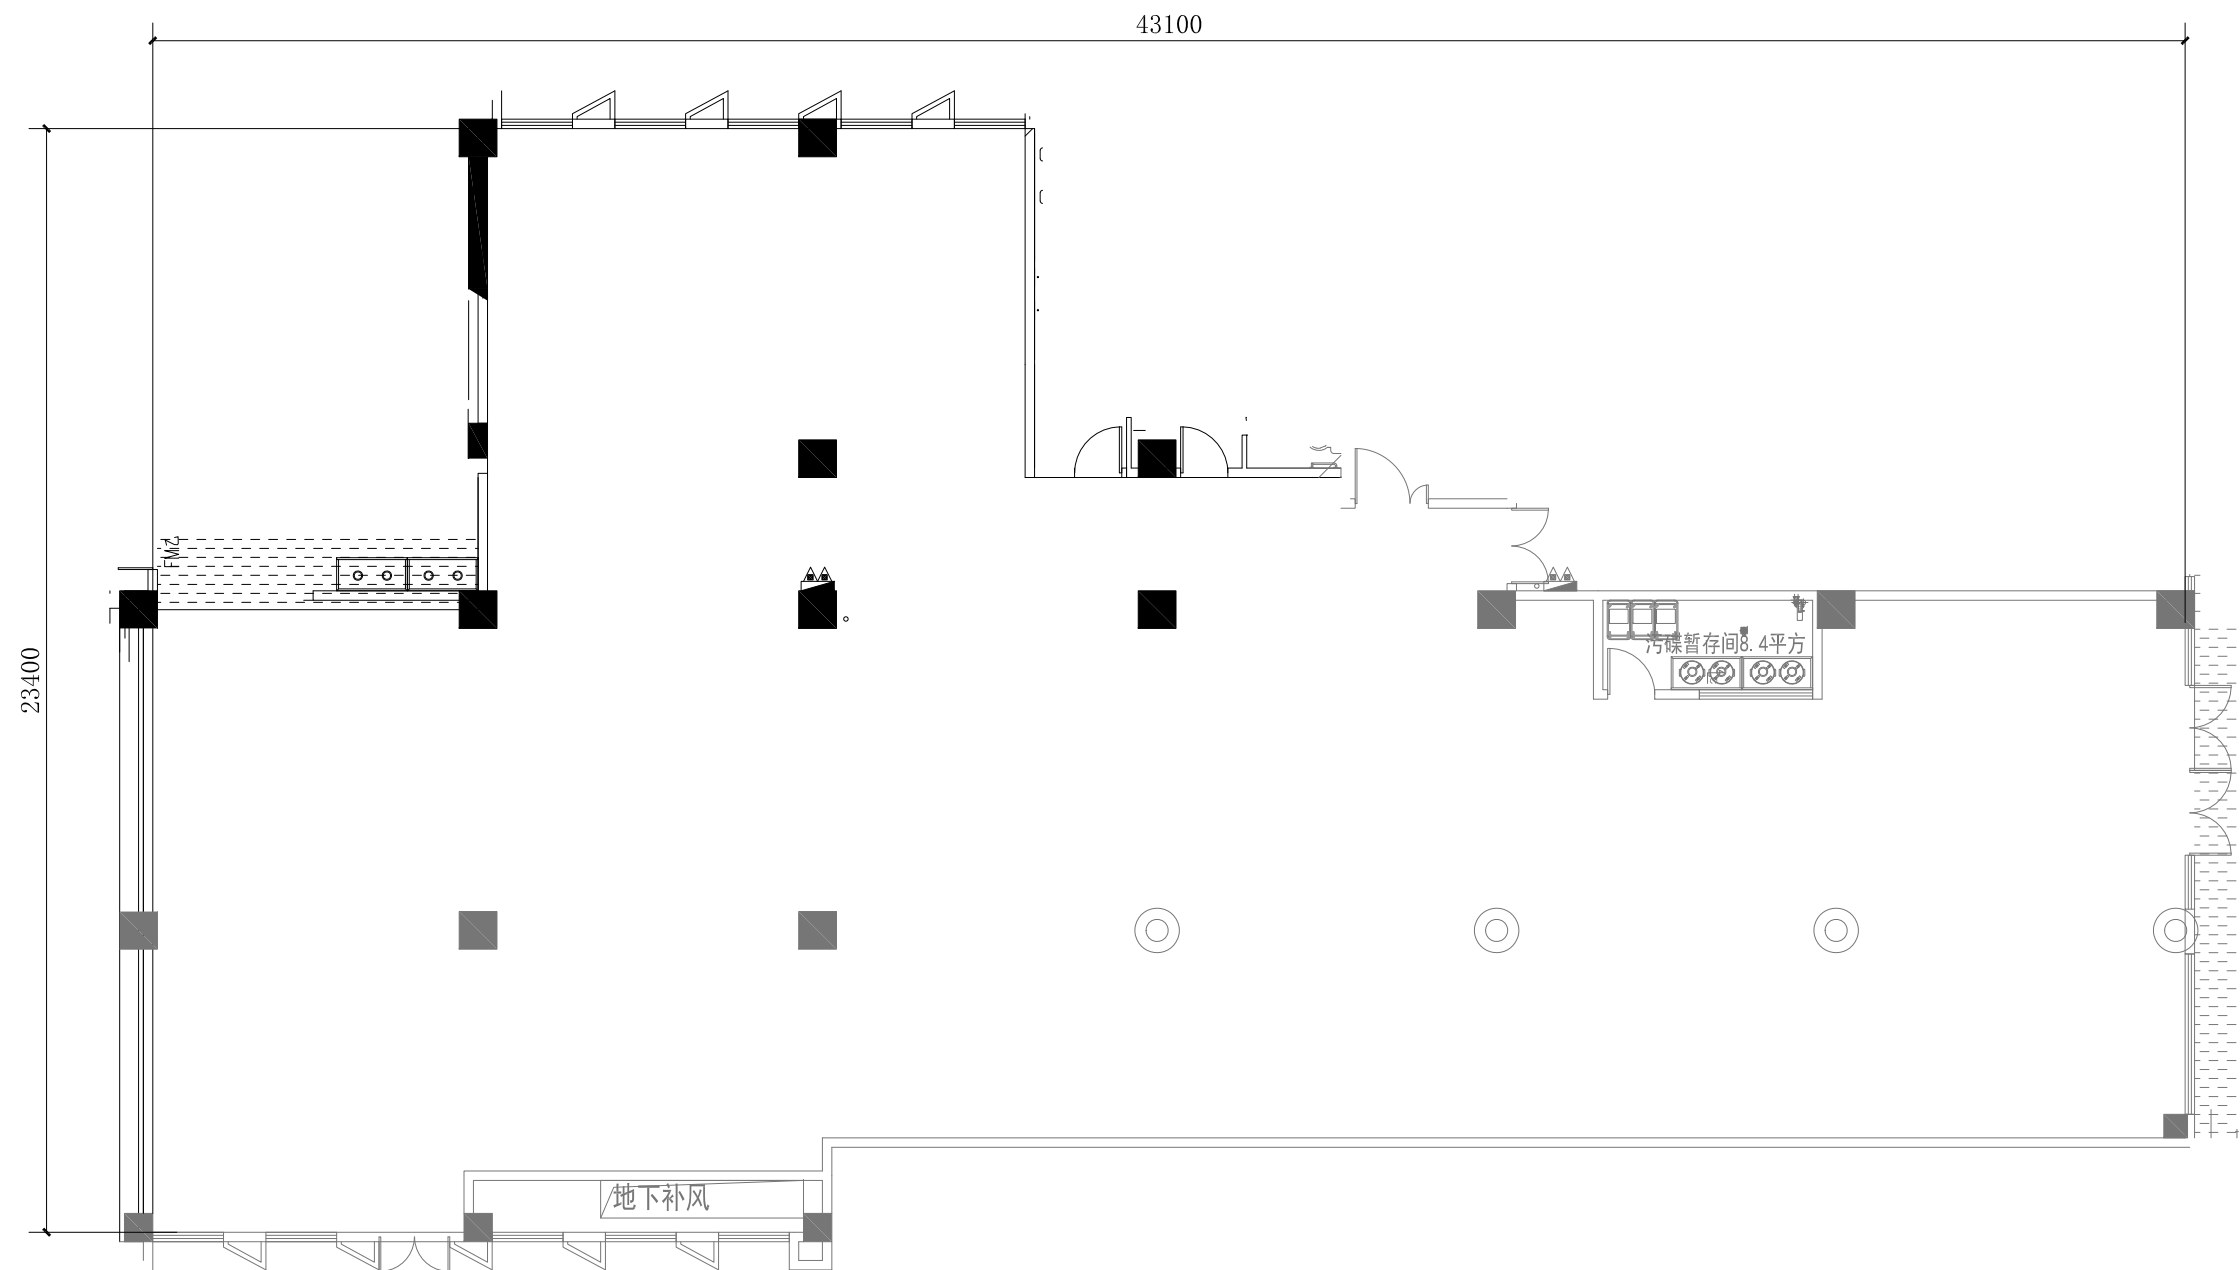

一层学生餐厅

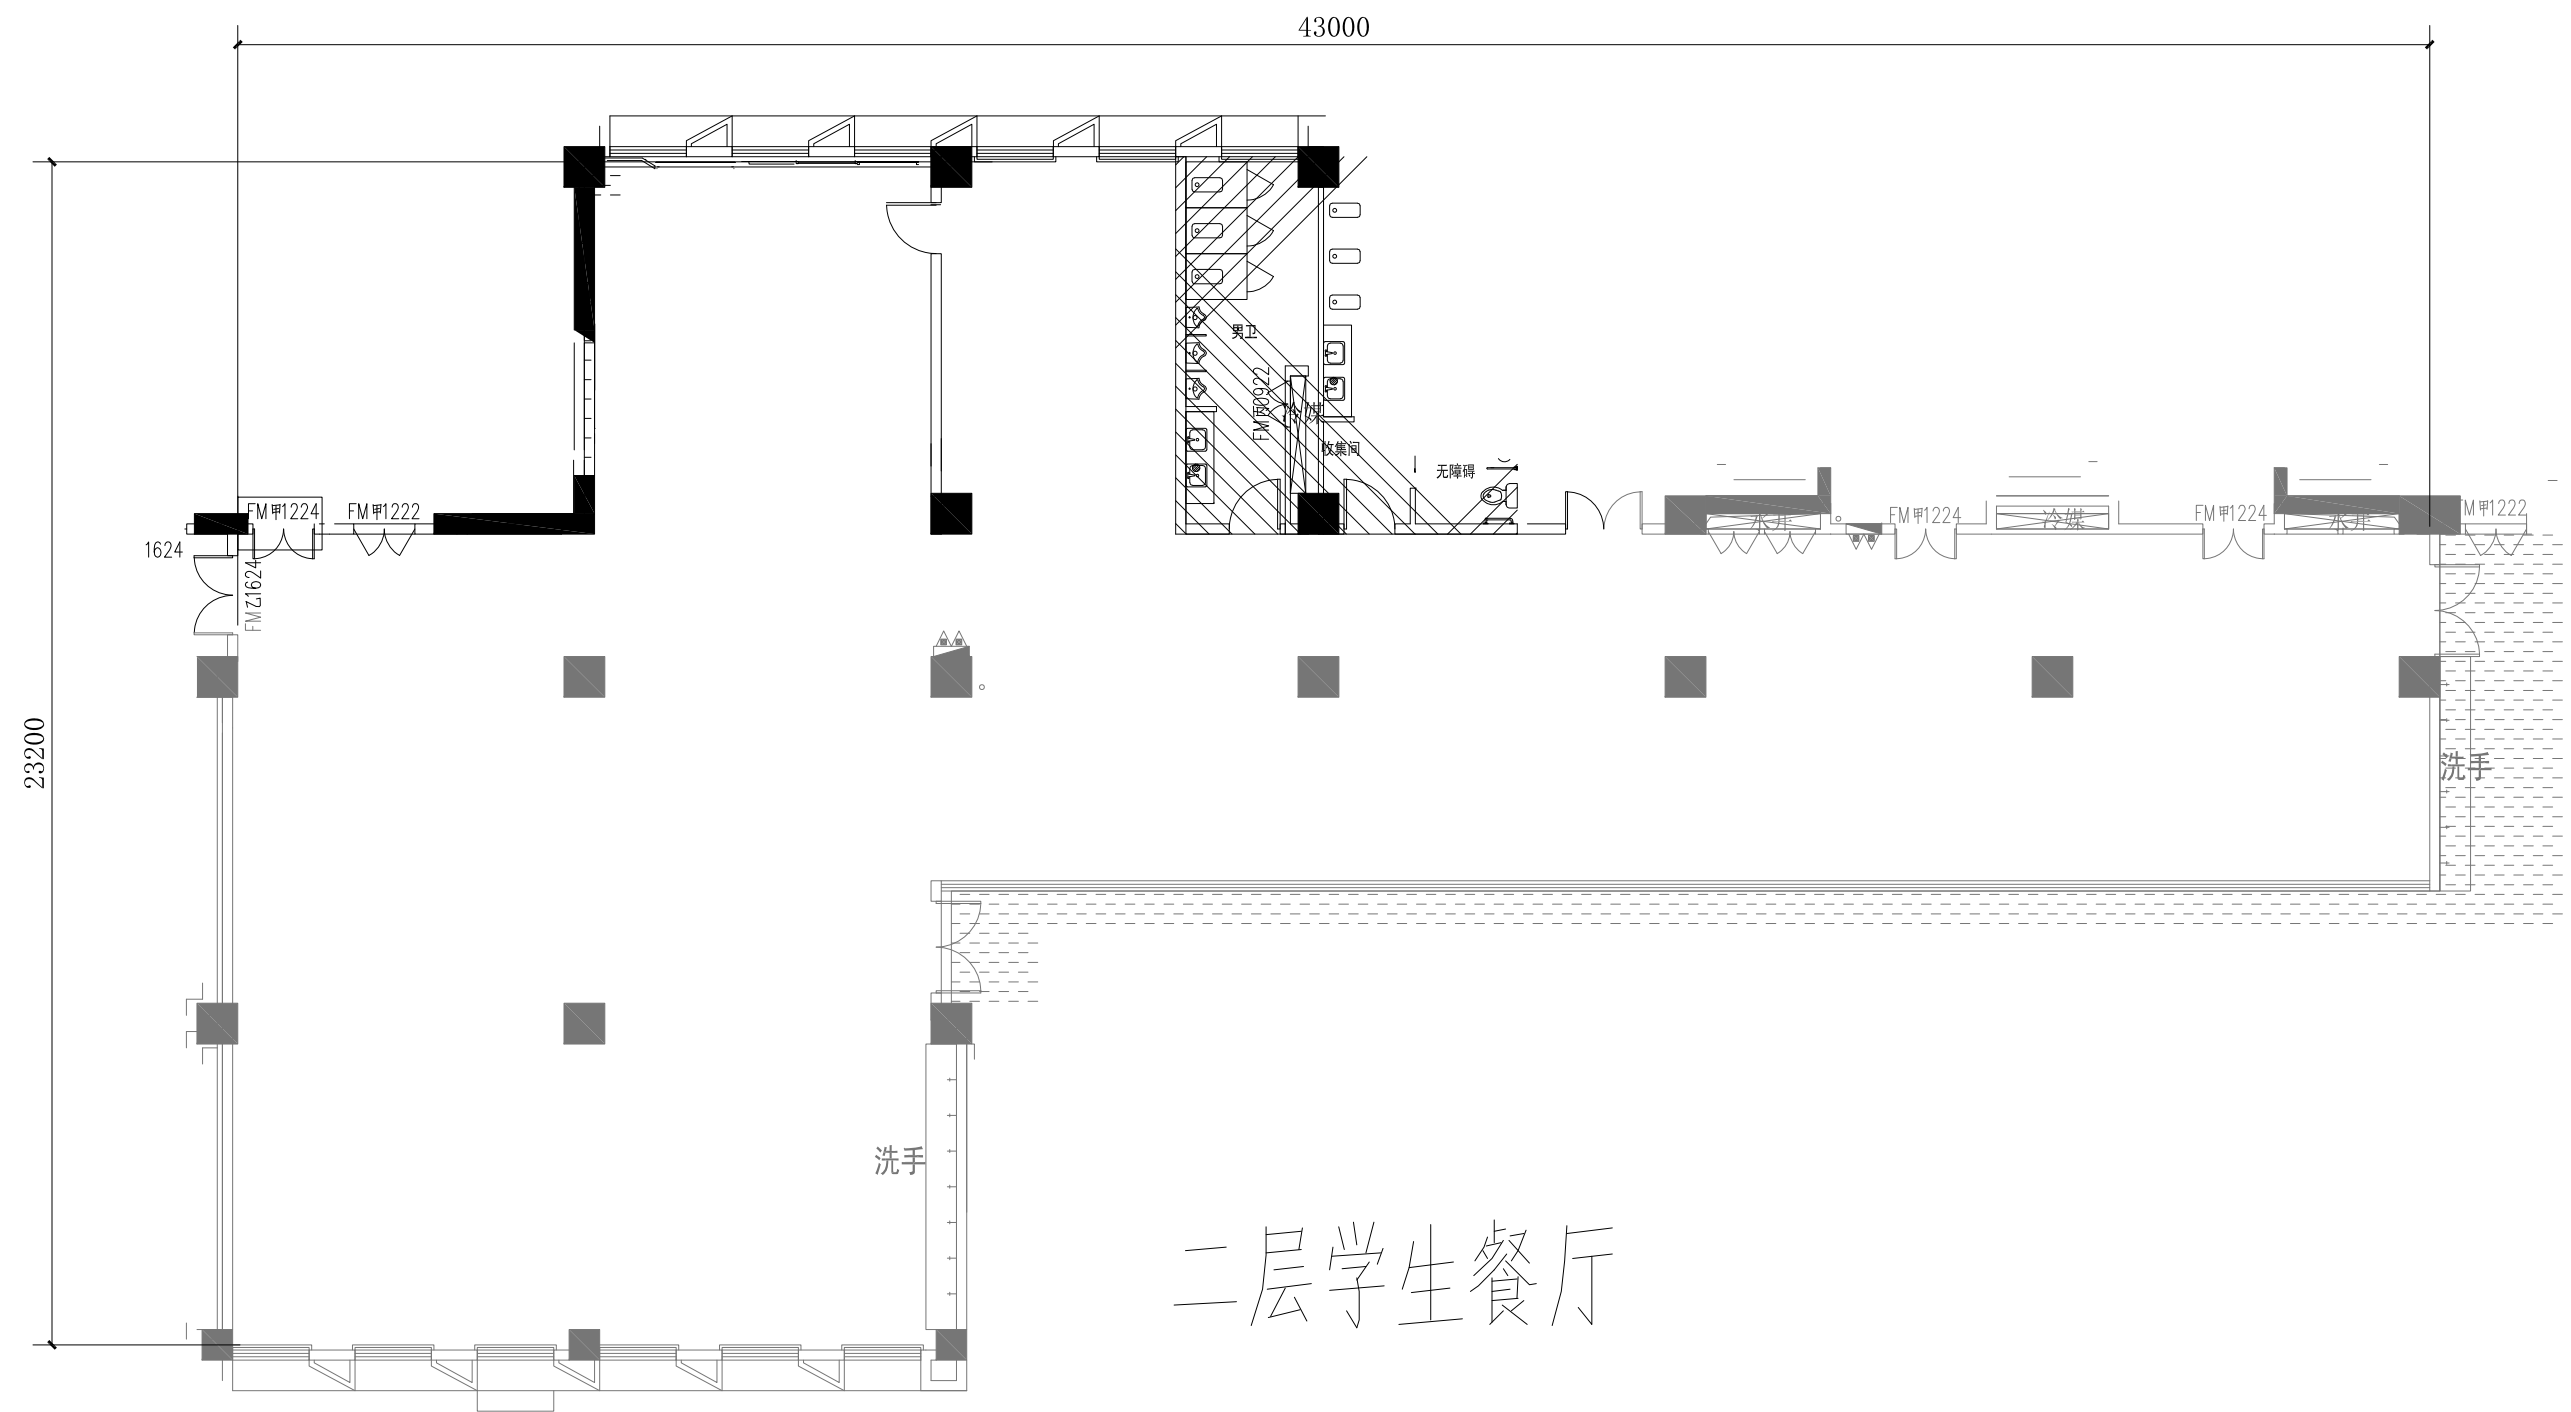

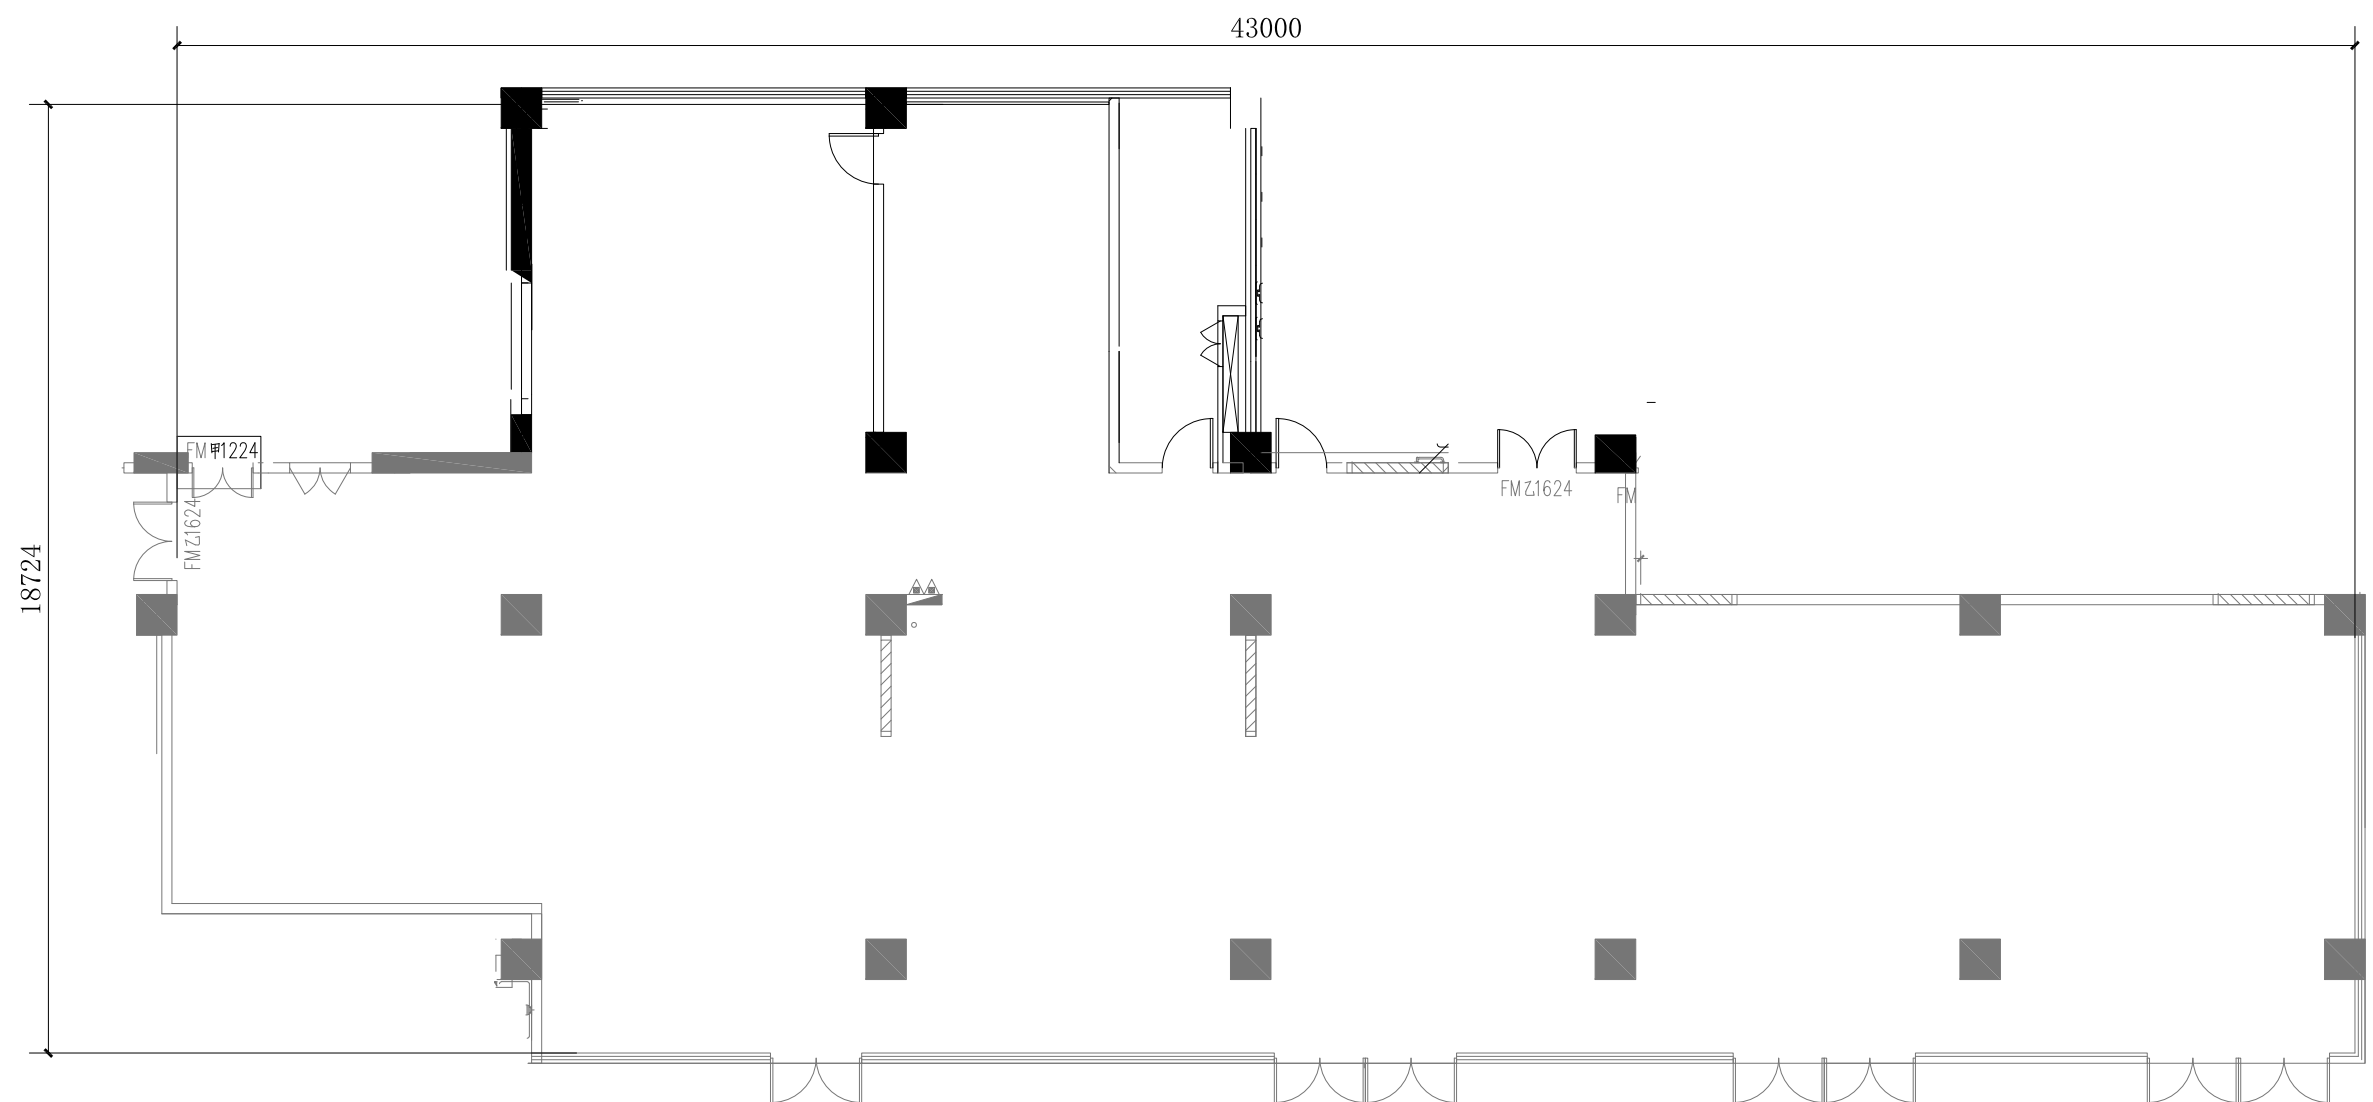

三层学生餐厅