

专	EQI LTY	SHN TU E	SHN TU E	TE
专	CHTECTU E	SHN TU E	MECH NIG L	TE
专	ST UCTU E	SHN TU E	ELECT IC L	TE
专	LUM ING	SHN TU E	SITE L N	TE



信访办平面图 三层


560.26m²

图例	说明

=====	增加墙体(砂加气混凝土砌块)
=====	100型龙骨封双面纸面石膏板
注:卫生间墙面采用防水瓷砖。	

工 出 专	
三层平面分隔图	

专业 SPECIALTY	签名 SIGNATURE	日期 DATE	专业 SPECIALTY	签名 SIGNATURE	日期 DATE
建筑 ARCHITECTURE			暖通 MECHANICAL		
结构 STRUCTURE			电气 ELECTRICAL		
给排水 PLUMBING			总图 SITE PLAN		

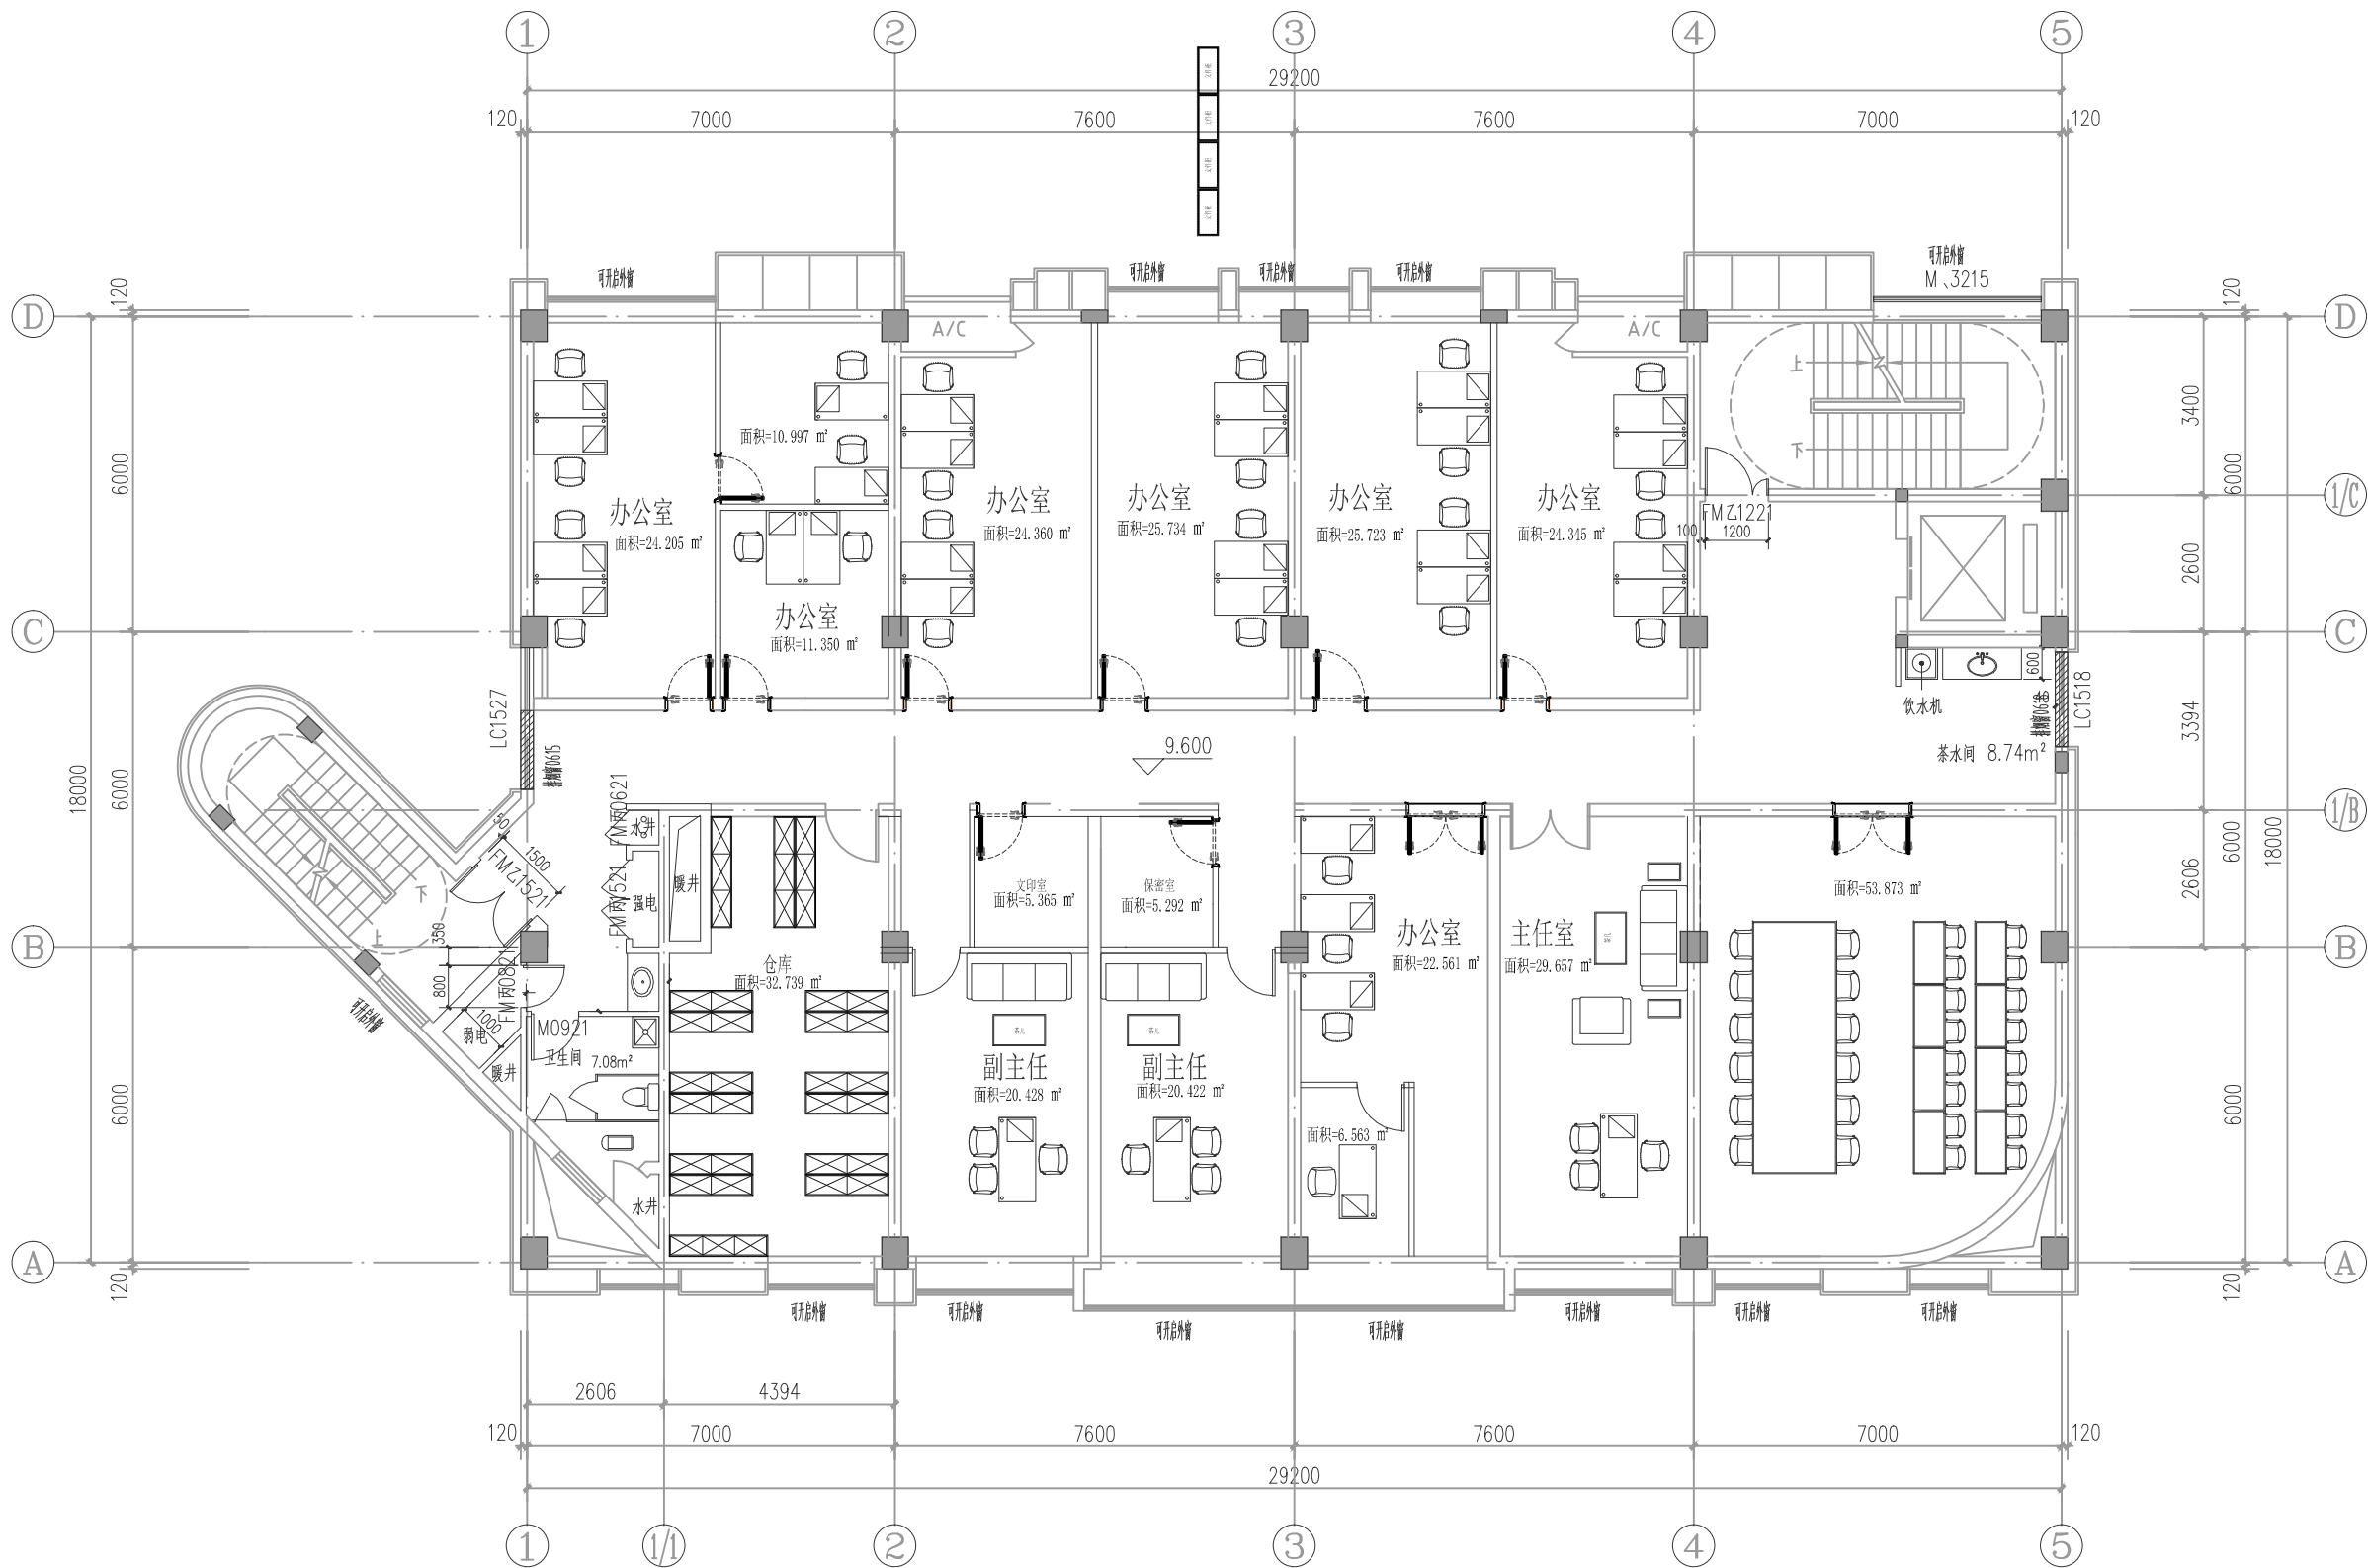

图例	说明
----	删减墙体
——	增加墙体(砂加气混凝土砌块)
——	100型龙骨封双面纸面石膏板

注: 卫生间墙面采用防水瓷砖。

社工部平面图 四层
560.26m²

工程设计出图专用章
Stamp for Engineering Design

专业注册章
Certified Stamp

建设单位
Client

项目名称
Proj. Title

子项名称
Sub-Proj. Title

项目编号
Proj. Number

工程负责人
Proj. Manager

审定
Approved

审核
Reviewed

专业负责人
Chief

校对
Checked

设计
Designed

制图
Drawn

图纸比例
Scale


设计阶段
Stage

图纸名称
Drawing Title

图纸编号
Drawing Number

四层平面分隔图

专	EQI LTY	专	EQI LTY	专	EQI LTY	TE
专	CHITECTU E	专	MECH NIG L	专	ELECT IC L	TE
专	ST UCTU E	专	LUM ING	专	SITE L N	TE

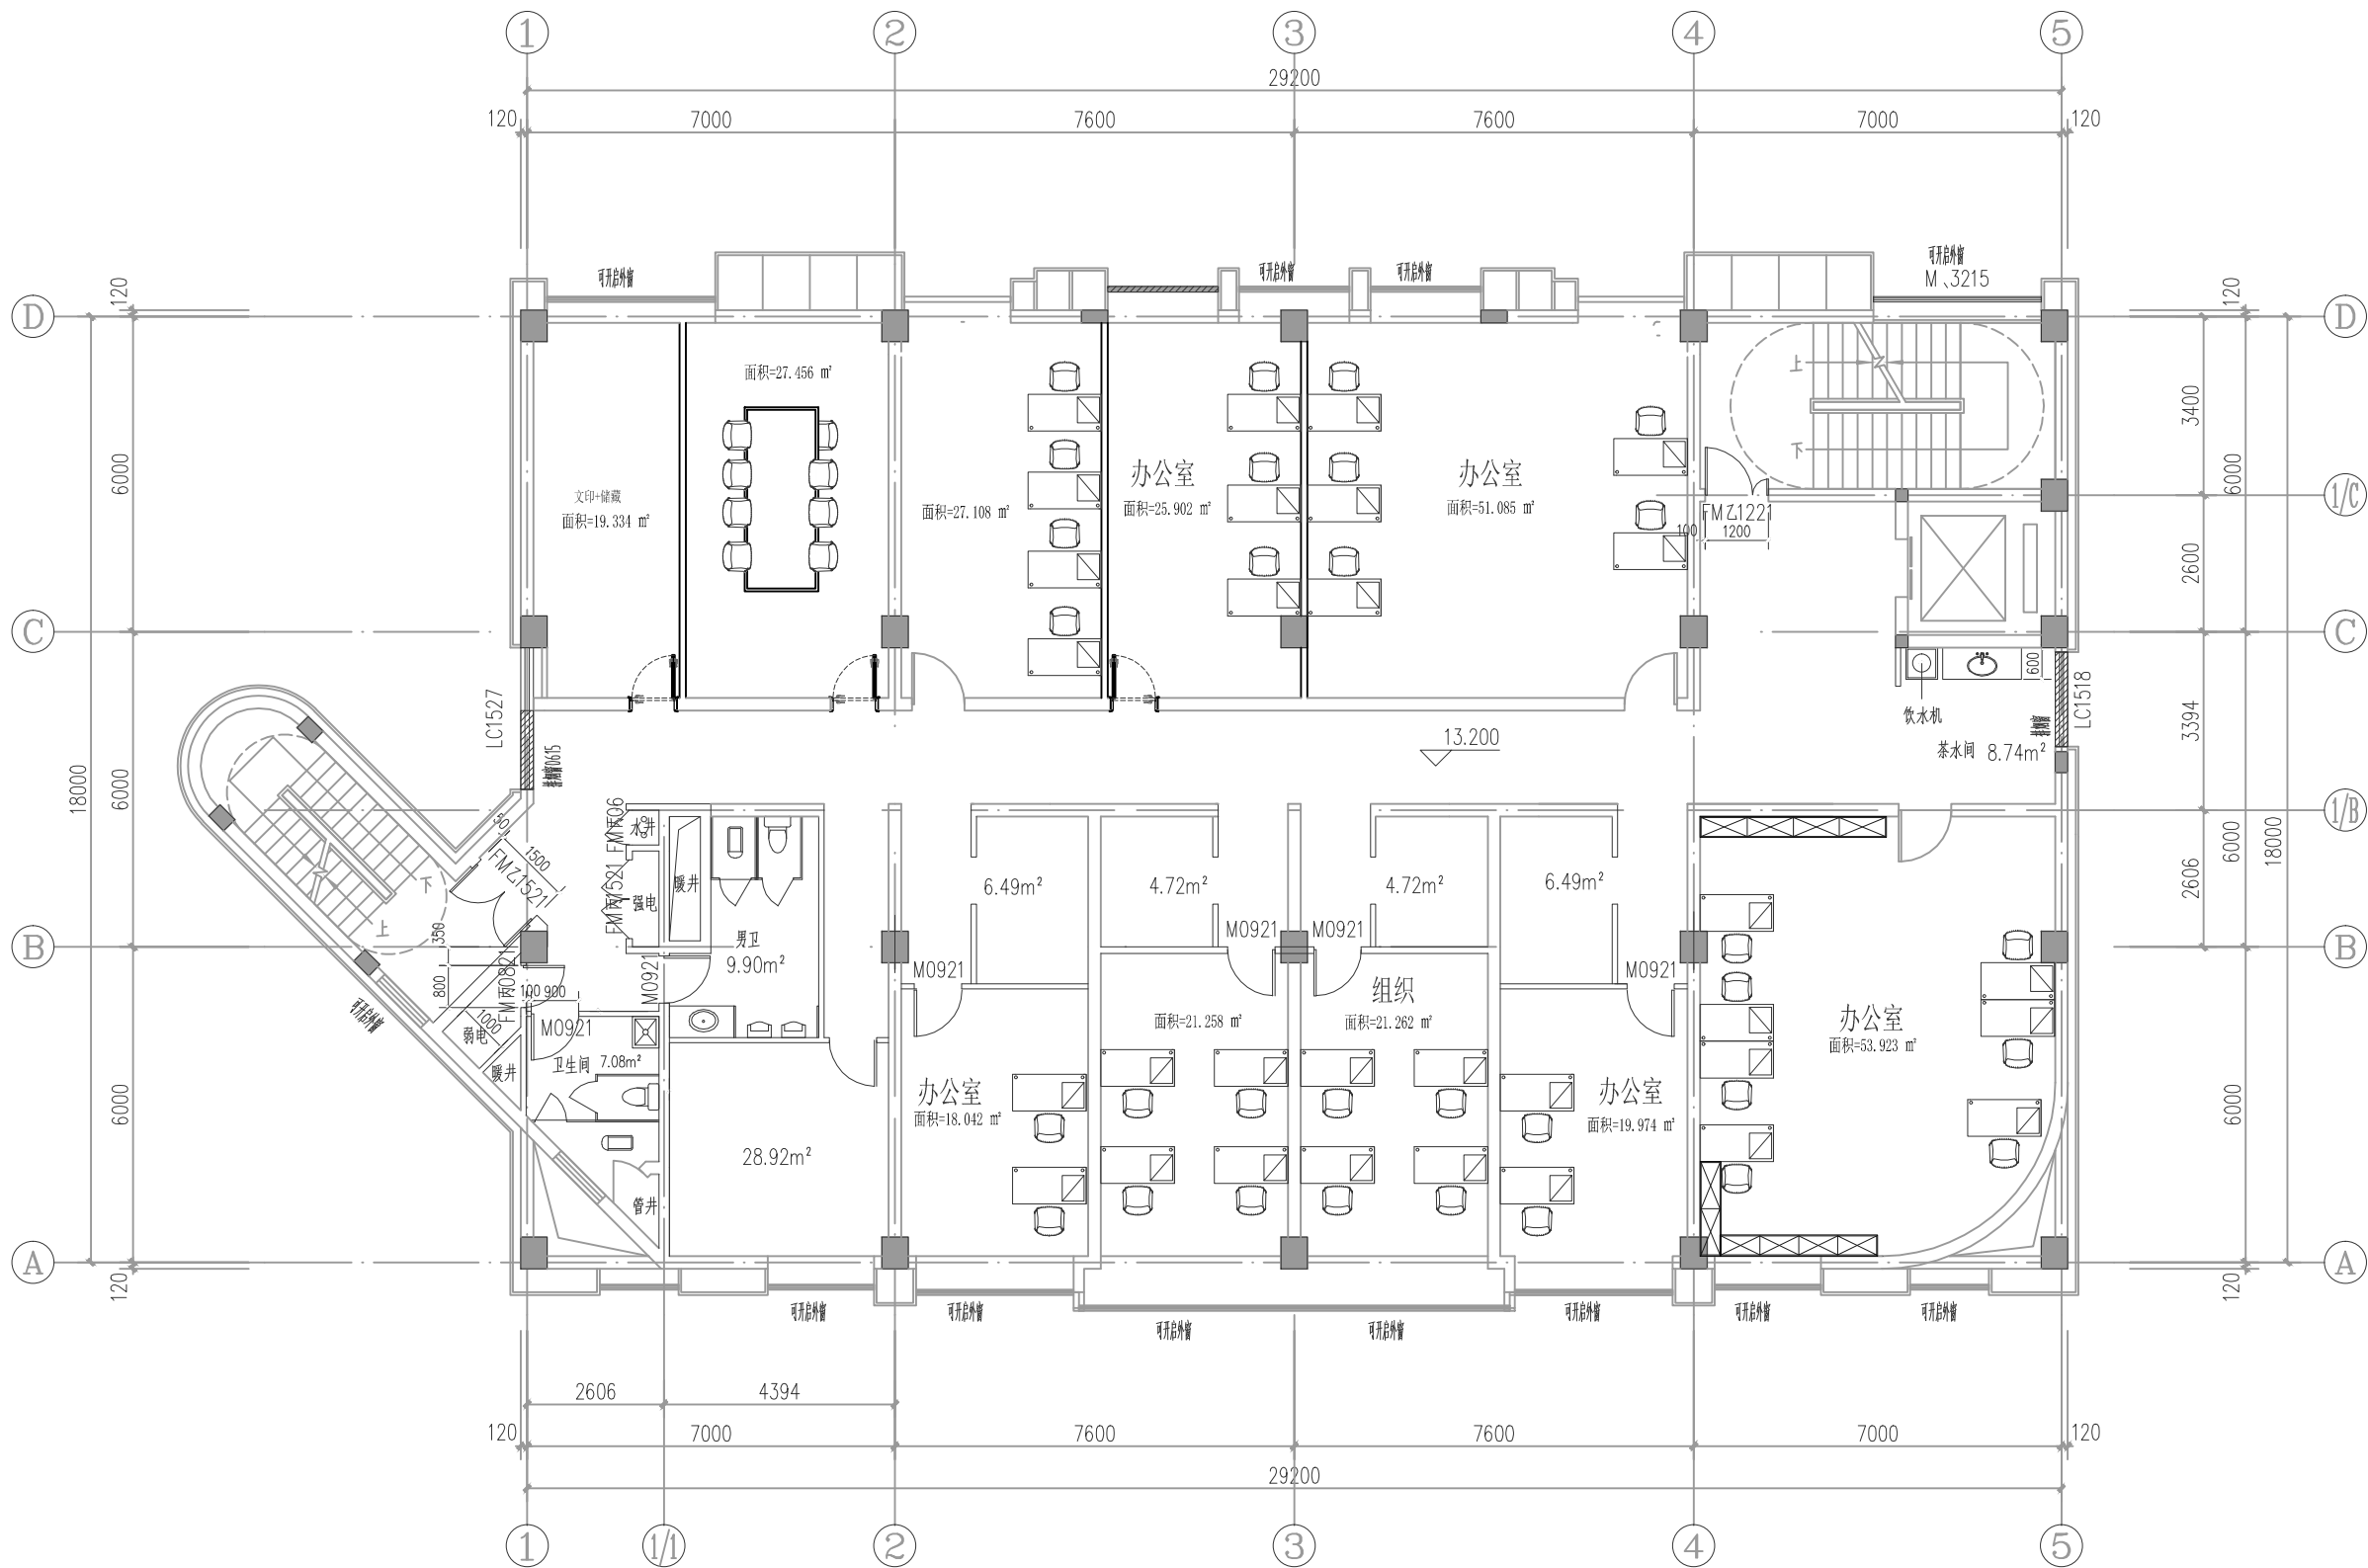

图例	说明
	增加墙体(砂加气混凝土砌块)
	100型龙骨封双面纸面石膏板
注：卫生间墙面采用防水瓷砖。	

政法委平面图 五层
560.26m²

工 出 专


















五层平面分隔图

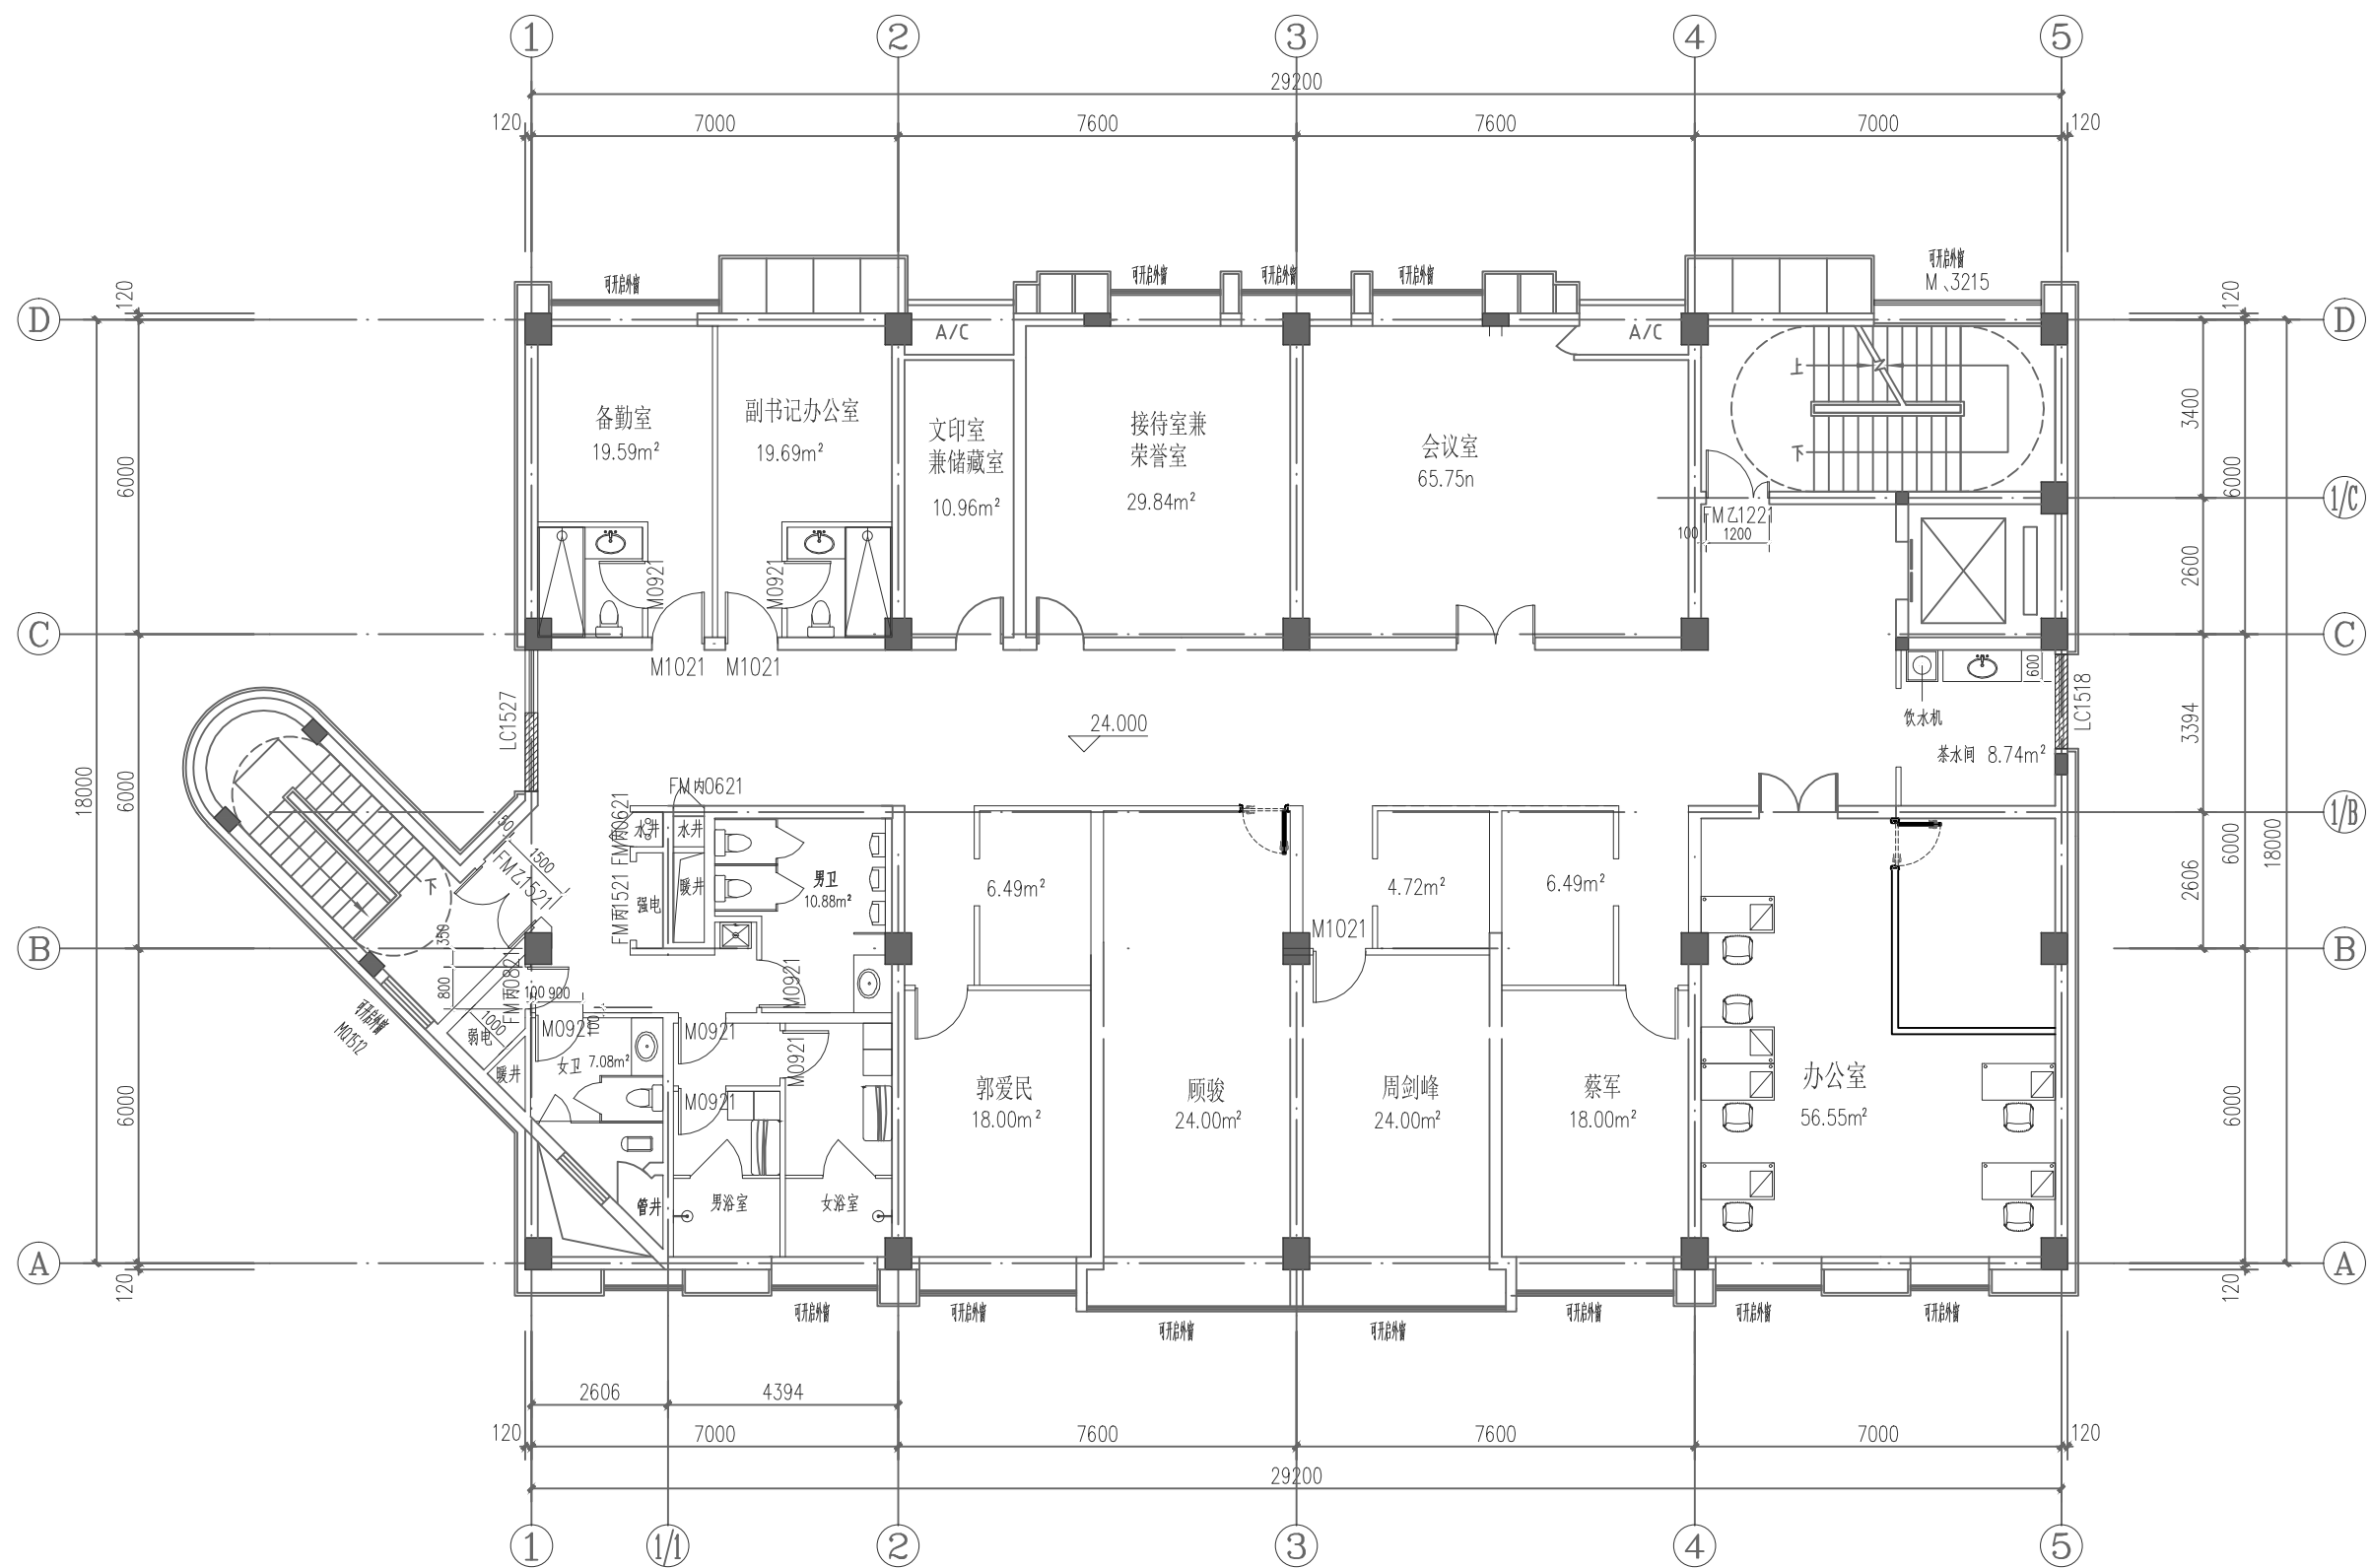[illegible]

政法委平面图 八层


556.68m²

图例	说明
	增加墙体(砂加气混凝土砌块)
	100型龙骨封双面纸面石膏板

注：卫生间墙面采用防水瓷砖。


专业 SPECIALTY	专业 SPECIALTY	日期 DATE	日期 DATE	签名 SIGNATURE	签名 SIGNATURE	日期 DATE
建筑 ARCHITECTURE	暖通 MECHANICAL					
结构 STRUCTURE	电气 ELECTRICAL					
给排水 PLUMBING	总图 SITE PLAN					

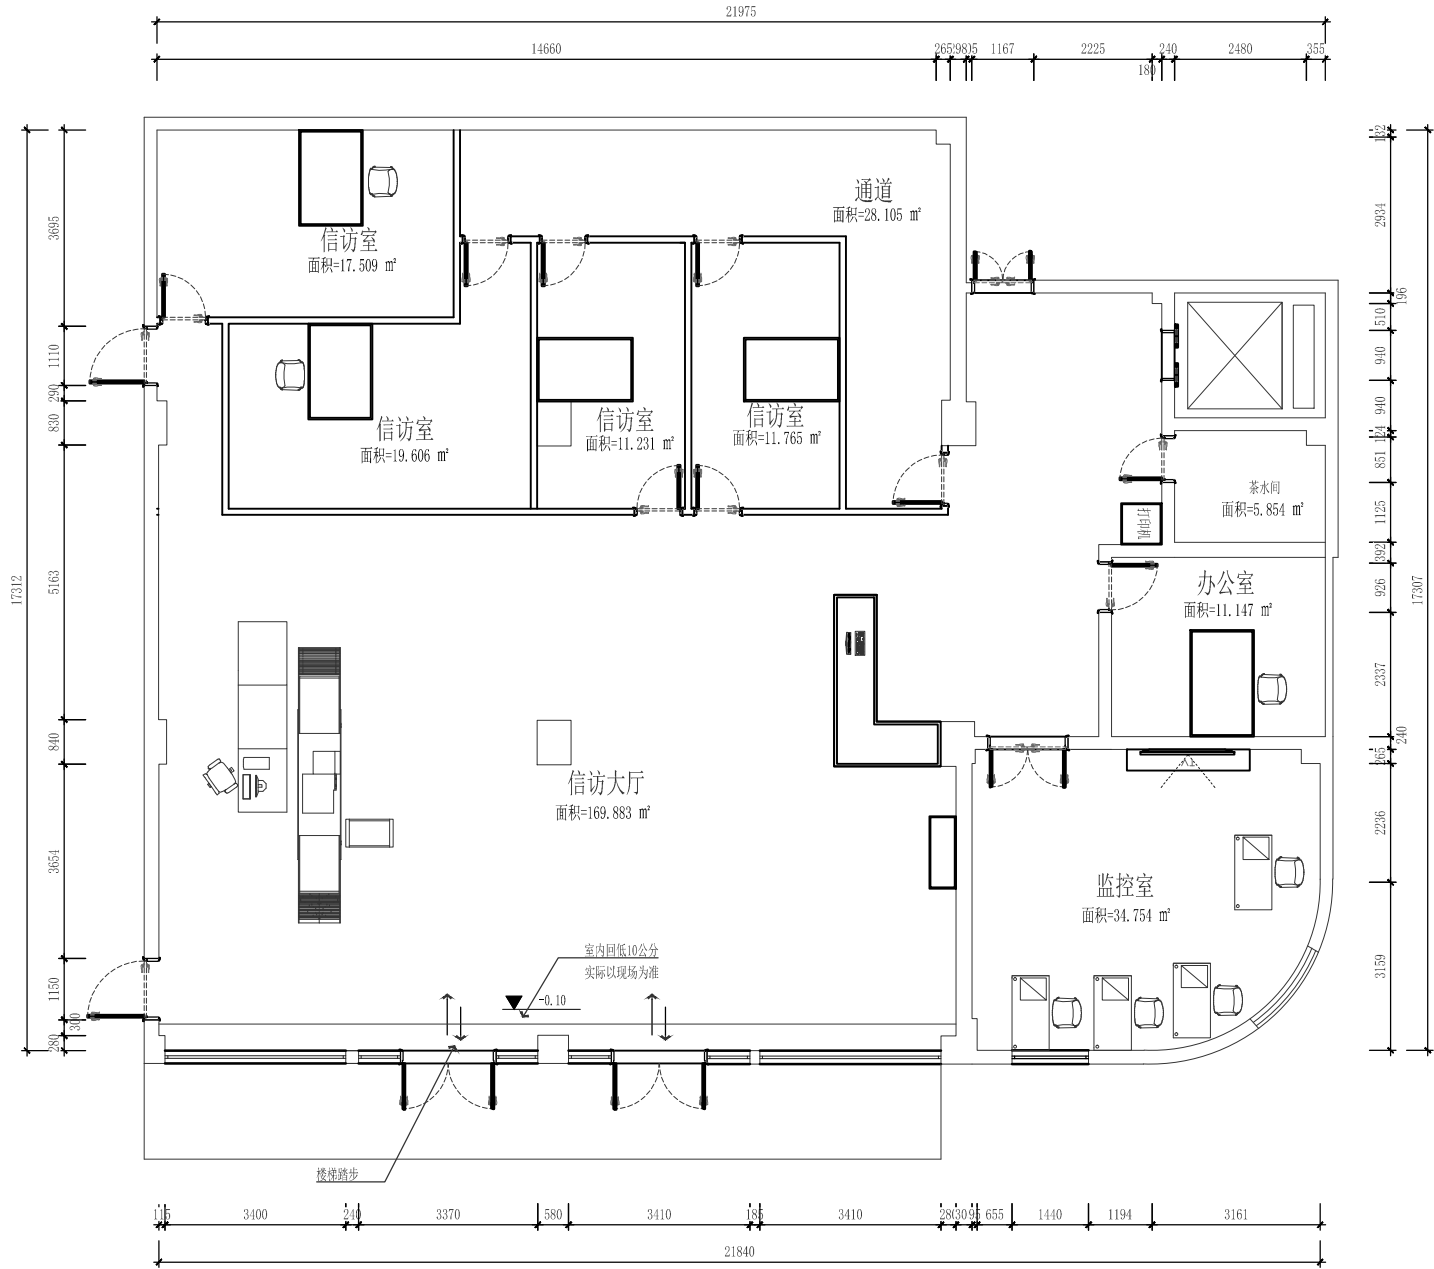

信访中心平面图 负一层

374.601 m²

图例	说明
	增加墙体(砂加气混凝土砌块)
	100型龙骨封双面纸面石膏板
注: 卫生间墙面采用防水瓷砖。	

建设单位
Client

项目名称
Proj. Title

子项名称
Sub-Proj. Title

项目编号
Proj. Number

工程负责人
Proj. Manager

审定
Approved

审核
Reviewed

专业负责人
Chief

校对
Checked

设计
Designed

制图
Drawn

图纸比例
Scale

出图日期
Date

设计阶段
Stage

当前版本
Current Version

图纸名称
Drawing Title

一层平面分隔图

图纸编号
Drawing Number