



一层平面图 层高: 4500mm




二层平面图 层高: 4500mm

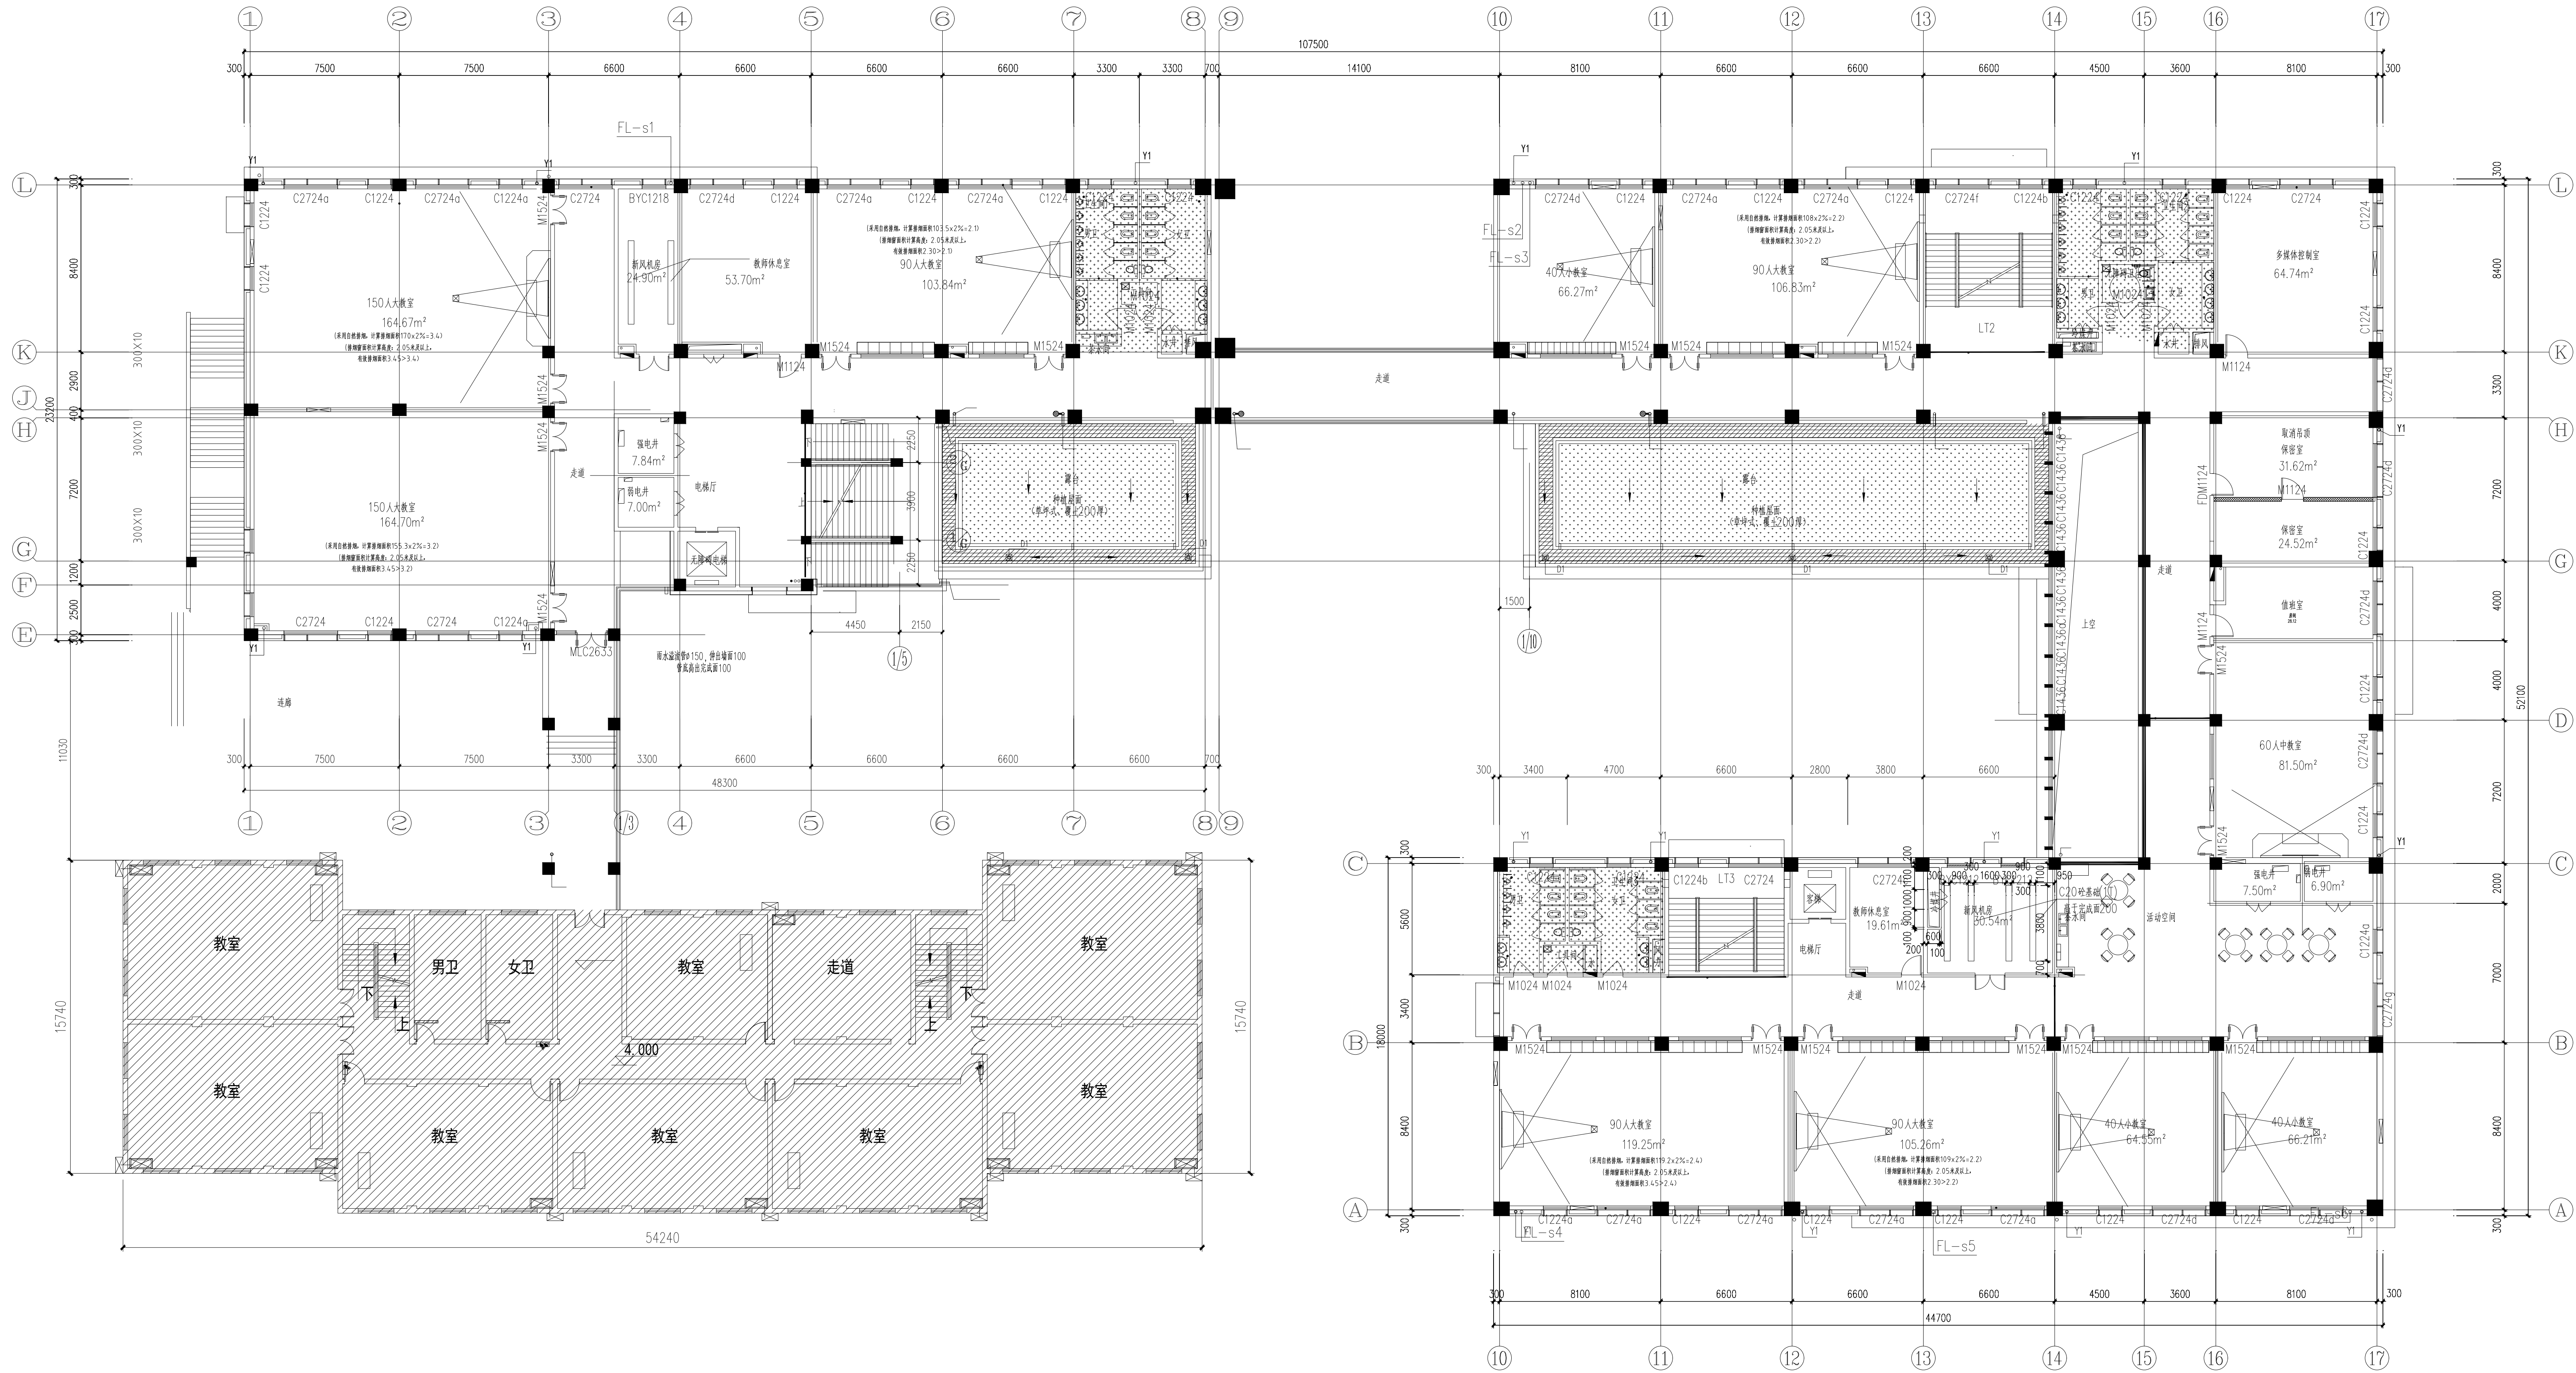

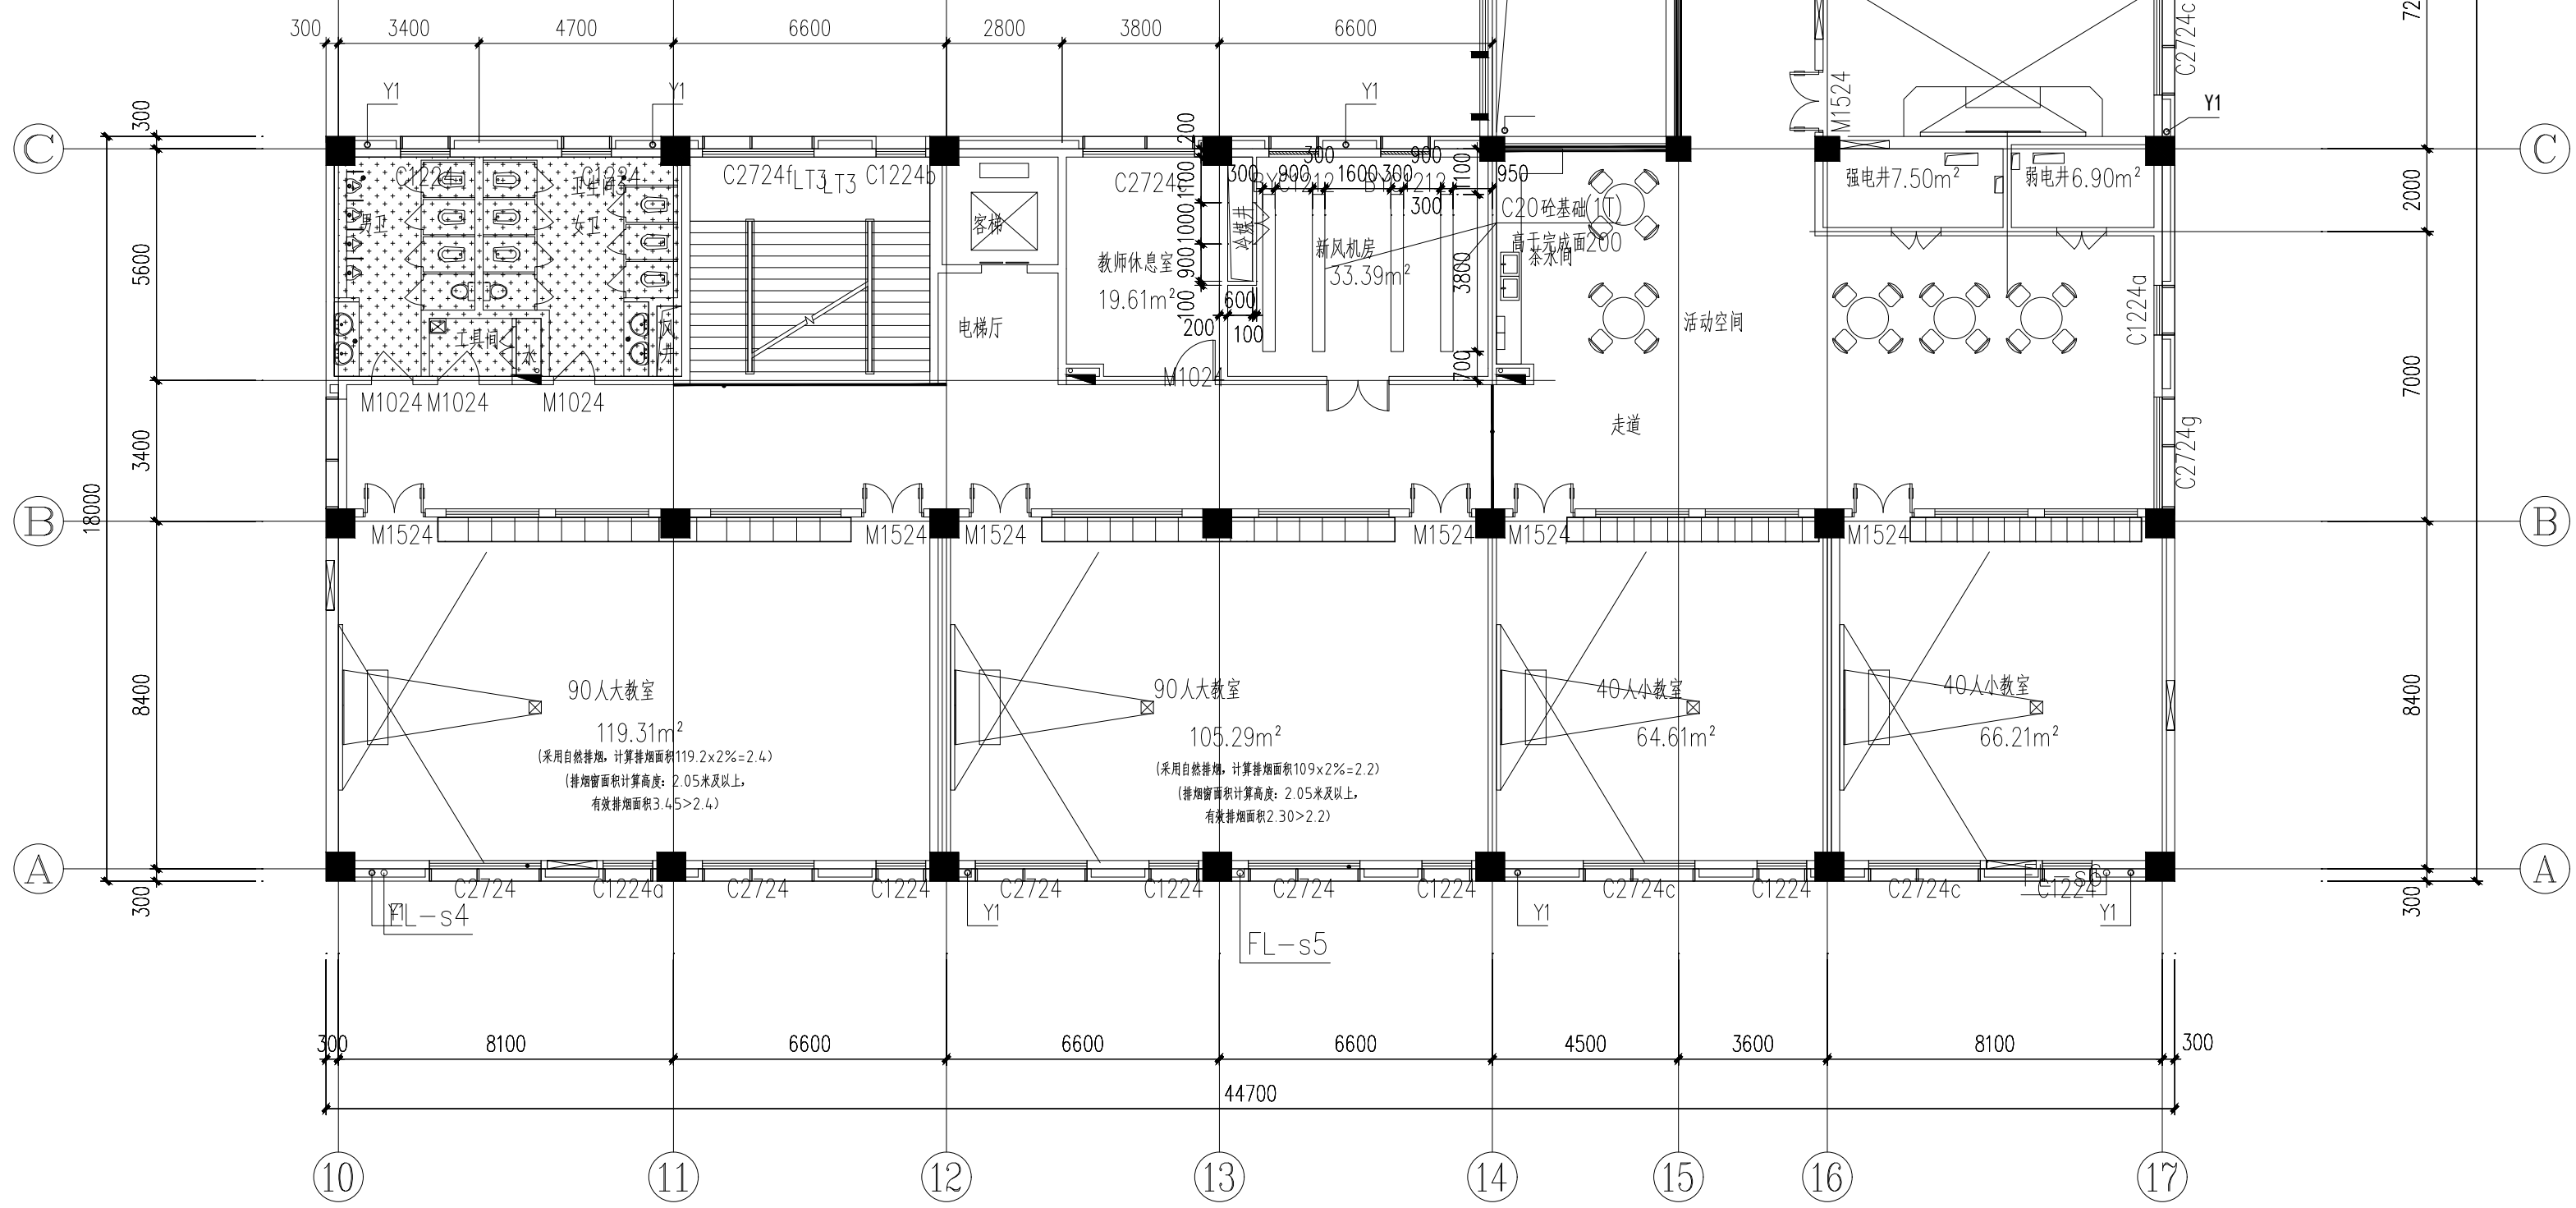



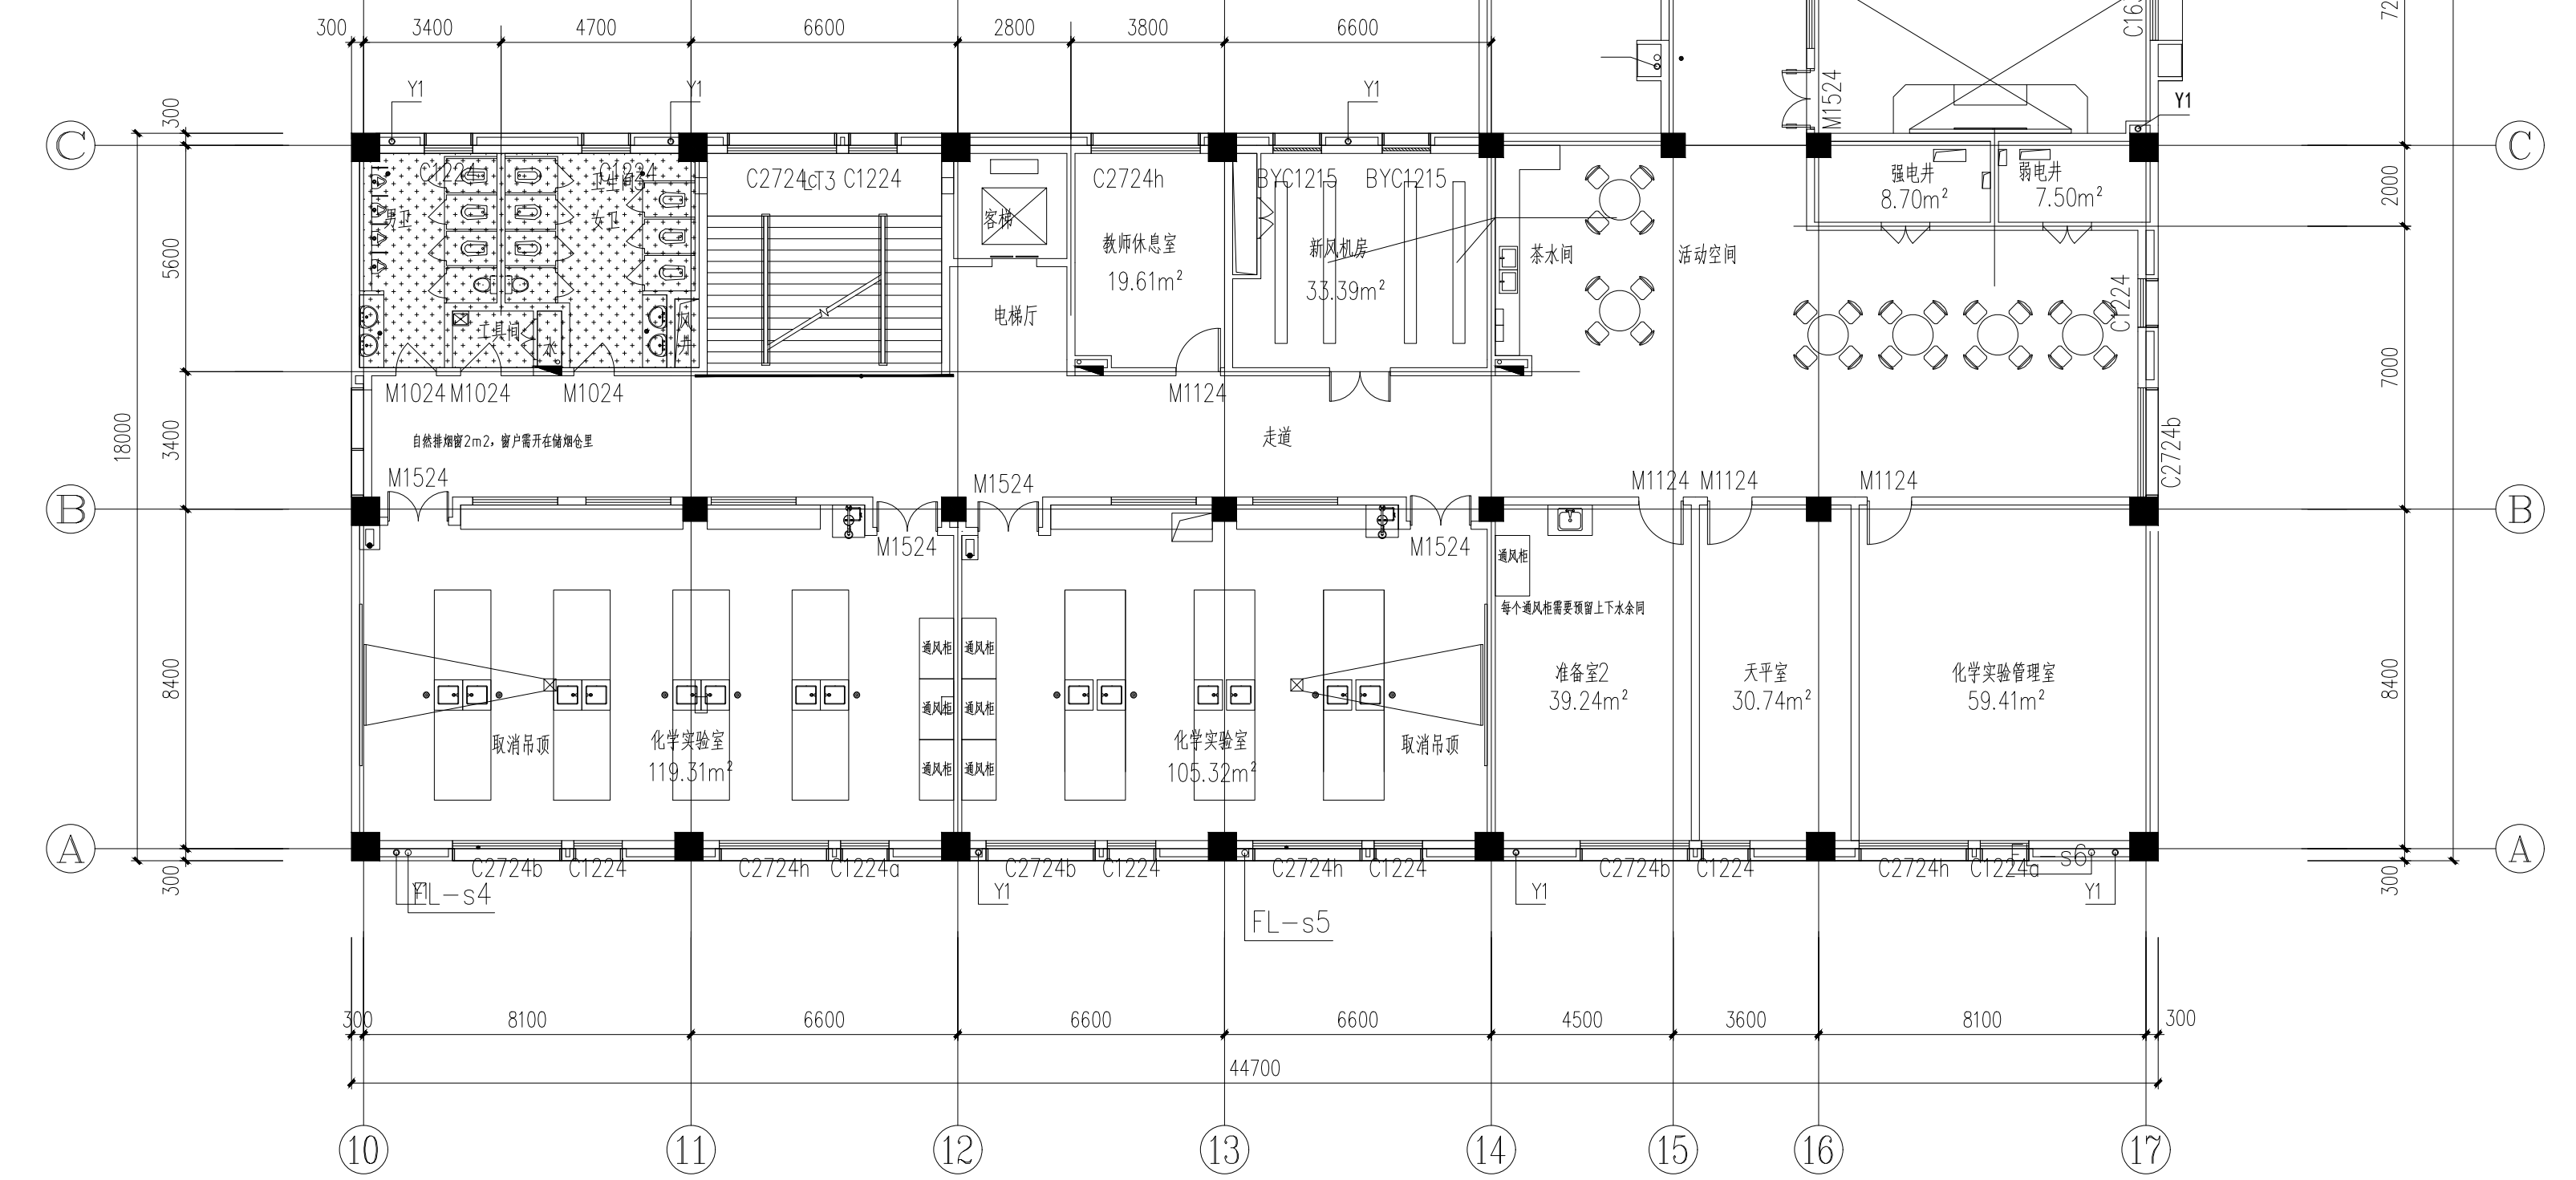

五层平面图 层高: 4500mm