


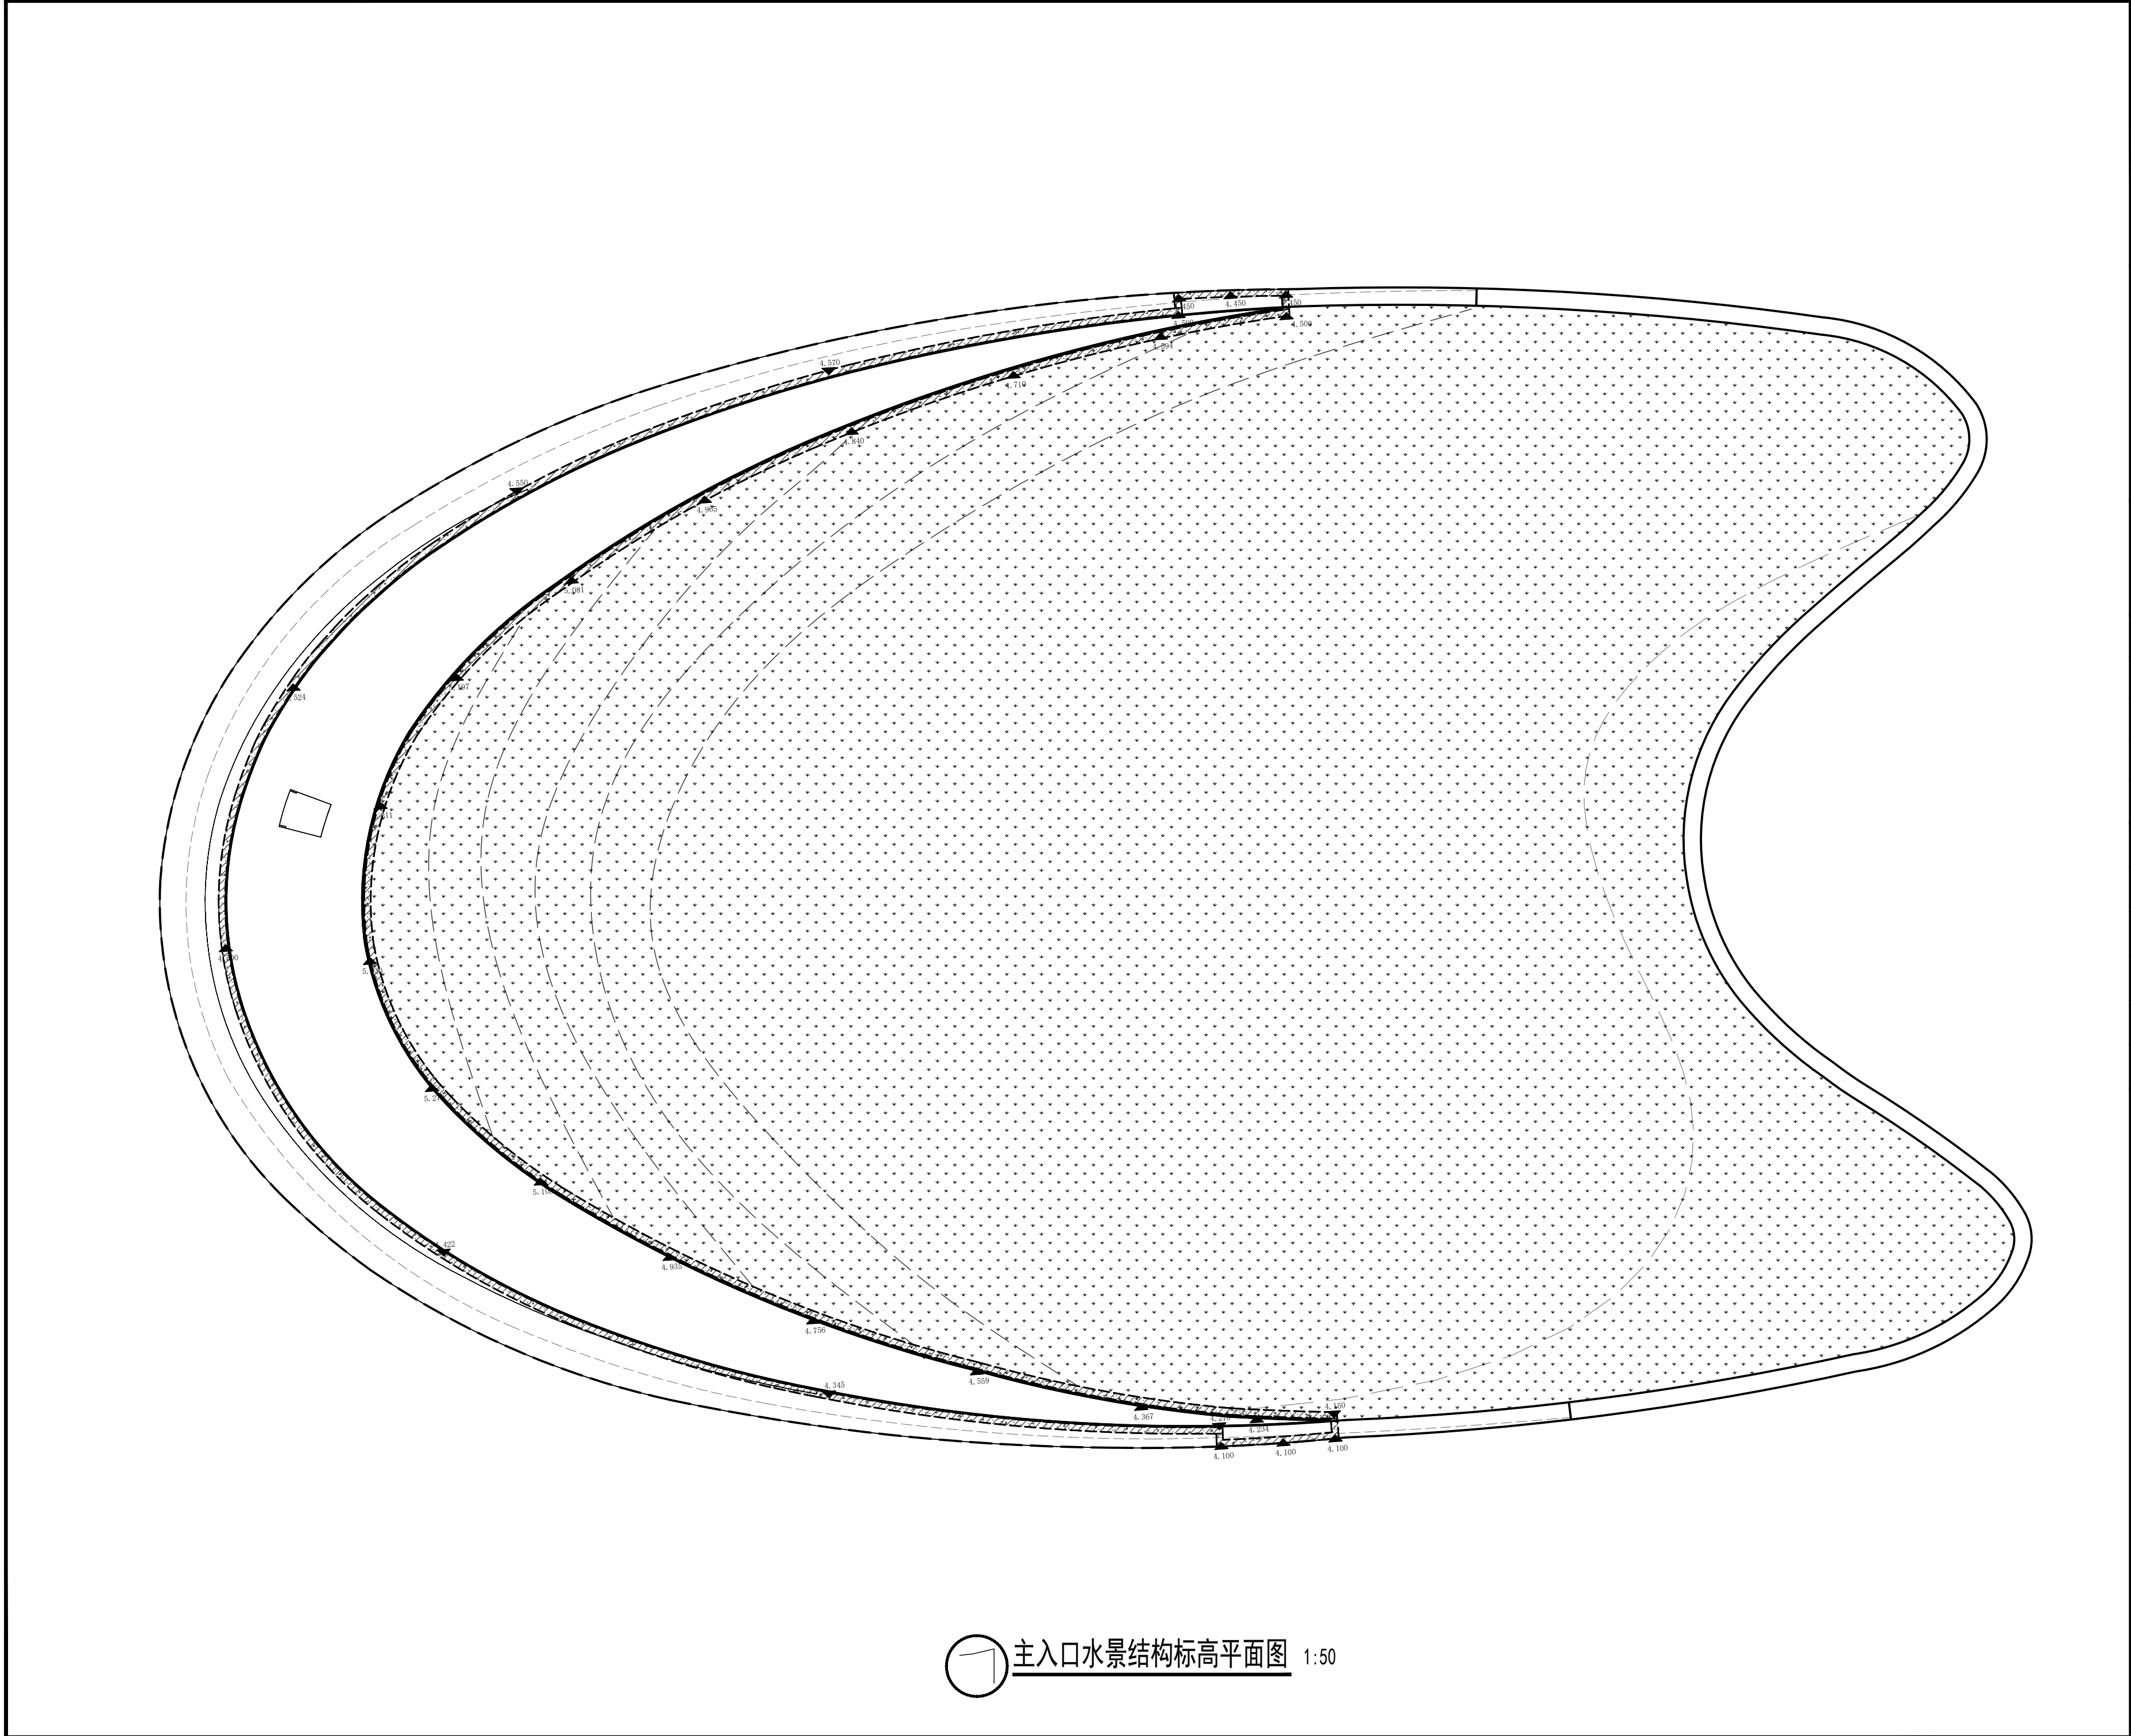

1. 本设计图版权为上海魏玛景观规划设计有限公司拥有，任何人未经允许不得翻印本图纸的任何部分。 2. 除经特别证明外，本图不可作建筑或其他用途。 1. All the drawing and design are copyright by Shanghai Weimar Landscape Design Co., Ltd. No one may reproduce any part of the drawing without permission. 2. This drawing is not valid for construction or other purposes unless separately certified.		
备注 REMARKS		
建设单位 CLIENT		
上海魏玛景观 规划设计有限公司 WEIMAR LANDSCAPE, Shanghai 上海市虹口区沙泾路10号1933老场坊1号楼313室 313.Bldg 1,10 Shajing Rd,1933 Old Millfun, Hongkou Dist,Shanghai China Tel: 021-53088119		
风景园林工程设计专项乙级 证书编号: A231025932		
合 作 方 COLLABORATOR		
建 筑 ARCHI.		COORDINATION 会 签
结 构 STRUCT.		
电 气 ELEC.		
给 排 水 PLUMBING		
暖 通 HVAC		
审 定 Authorized for issue by		
审 核 Reviewed by	杨艺	
项目负责 Project Director by	何磊	
专业负责人 Discipline Responsible	杨艺	
校 对 Checked by	杨艺	
设 计 Designed by	何磊	
出图签章 STAMP FOR ISSUE		
工程 PROJECT 临港新片区105社区04-02地块公 共绿地景观提升项目		
图名 TITLE 水景花池详图四		
工程编号 PROJECT NO. 26002	设计阶段 STATUS 施工图	
图纸编号 DRAWING NO. LD-3.04	修 订 REV.	
比 例 SCALE	日 期 DATE 2026.6	
专 业 SPECIALTY 景观		
本图须加盖本公司出图签章, 否则一律无效		