



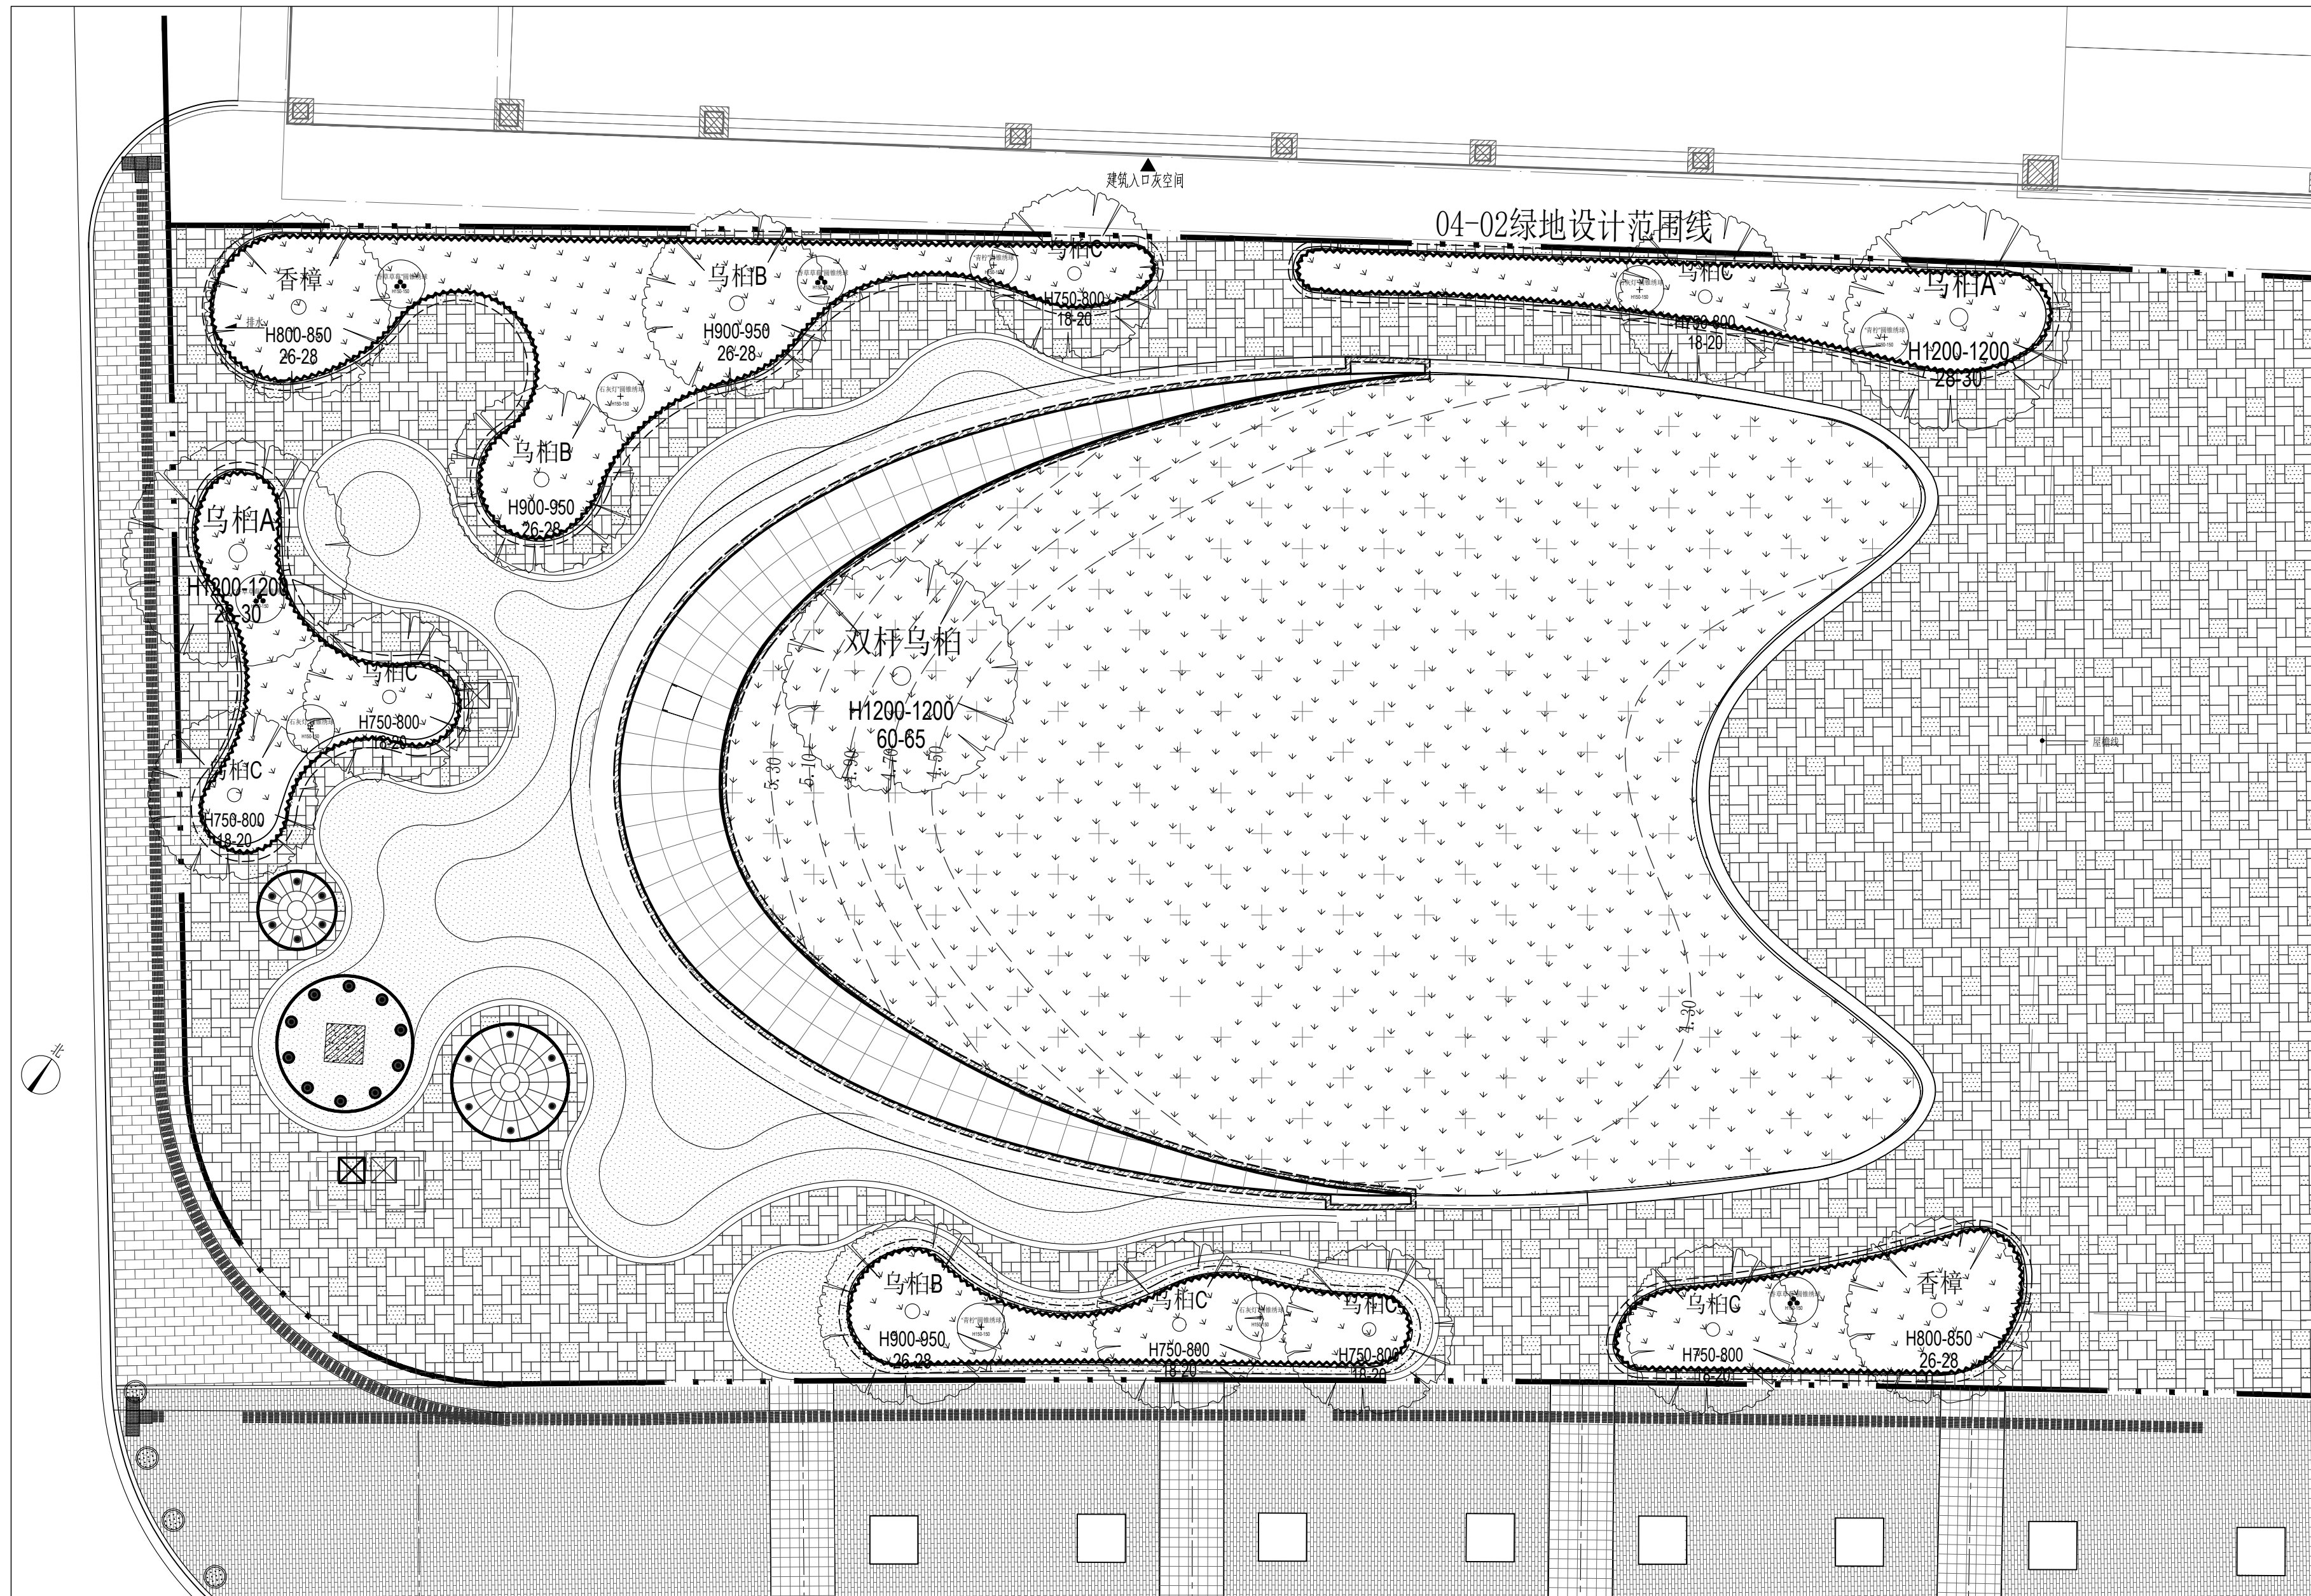

备注 REMARKS

建设单位 CLIENT

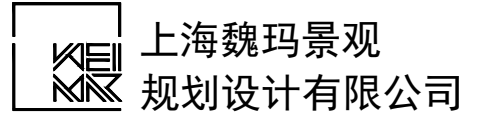

WEIMAR LANDSCAPE, Shanghai
上海市虹口区沙泾路10号1933老场坊1号楼313室
313,Bldg 1,10 Shajing Rd,1933 Old Millfun,
Hongkou Dist,Shanghai China
Tel: 021-53088119

风景园林工程设计专项乙级 证书编号:A231025932

合作方 COLLABORATOR

建 筑 ARCHI.		COORDINATION 会 签
结 构 STRUCT.		
电 气 ELEC.		
给 排 水 PLUMBING		
暖 通 HVAC		
审 定 Authorized for issue by		
审 核 Reviewed by	杨艺	
项目负责人 Project Director by	何嘉	
专业负责人 Discipline Responsible	杨艺	
校 对 Checked by	杨艺	
设 计 Designed by	杨艺	

出图签章 STAMP FOR ISSUE

工程 PROJECT
临港新片区105社区04-02地块公
共绿地景观提升项目

图名 TITLE

04-02绿地绿化上木图

工程编号	PROJECT NO. 26002	设计阶段	STATUS 施工图
图纸编号	DRAWING NO. LP-3	修 订	REV.
比 例	SCALE 1:150	日 期	DATE 2026.6
专 业	SPECIALTY 景观		

本图须加盖本公司出图签章, 否则一律无效