


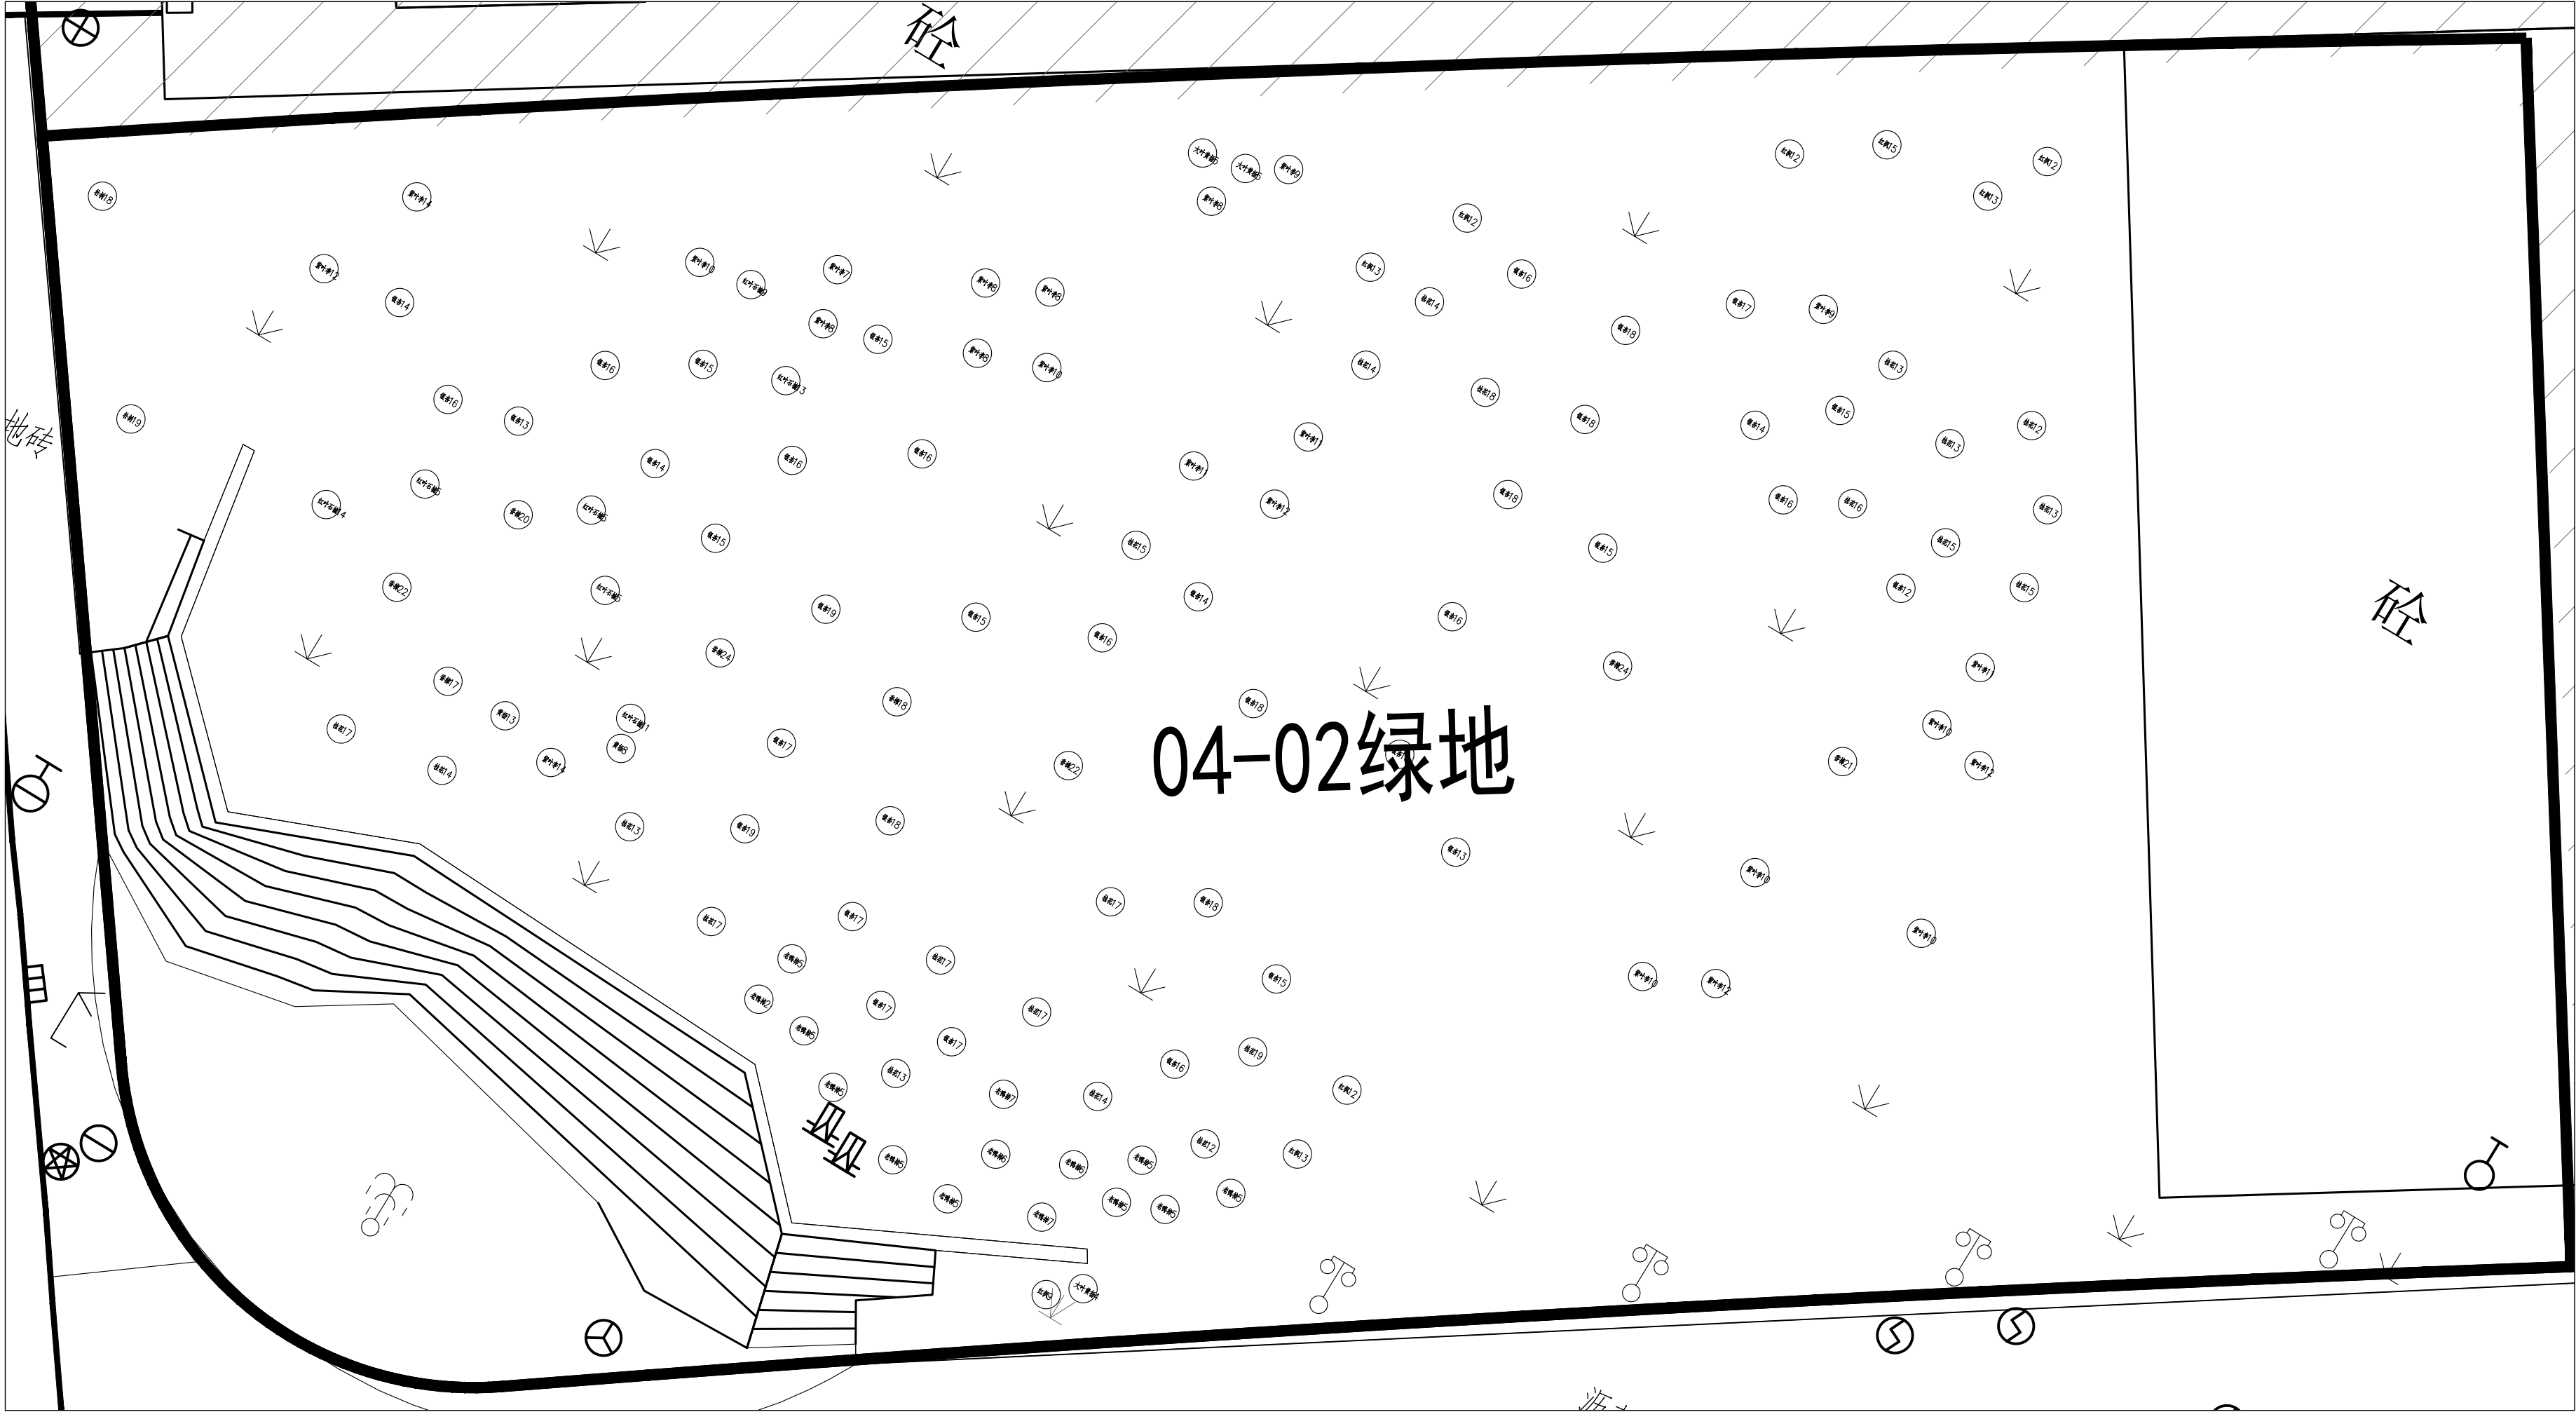

04-02绿地场地苗木苗木场外搬迁					
序号	名称	胸径/地径 (cm)	单位	数量	
1	桂花	15	株	10	
2	桂花	18	株	1	
3	桂花	18~20	株	4	
4	鸡爪槭	13	株	1	
5	鸡爪槭	16~18	株	6	
6	枸骨冬青		株	3	
7	香樟	20~22	株	9	
8	银杏	15~17	株	26	
9	红叶李	12	株	15	
10	美人梅	12	株	4	
11	红枫	13~15	株	2	
12	红叶石楠树	13~15	株	5	
13	榉树	18	株	2	
14	红梅	15	株	2	
15	海棠	8	株	13	
16	金叶榆	8	株	2	
17	小计		株	105	

备注 REMARKS

建设单位 CLIENT

 上海魏玛景观
规划设计有限公司

WEIMAR LANDSCAPE, Shanghai
上海市虹口区沙泾路10号1933老场坊1号楼313室
313,Bldg 1,10 Shajing Rd,1933 Old Millfun,
Hongkou Dist,Shanghai China
Tel: 021-53088119

风景园林工程设计专项乙级 证书编号:A231025932

合作方 COLLABORATOR

建 筑 ARCHI.		COORDINATION 会 签
结 构 STRUCT.		
电 气 ELEC.		
给 排 水 PLUMBING		
暖 通 HVAC		

审 定 Authorized for issue by	
审 核 Reviewed by	杨艺
项目负责 Project Director by	何磊
专业负责人 Discipline Responsible	杨艺
校 对 Checked by	杨艺
设 计 Designed by	杨艺

出图签章 STAMP FOR ISSUE

工程 PROJECT
临港新片区105社区04-02地块公
共绿地景观提升项目

图名 TITLE

04-02绿地苗木搬迁图

工程编号 PROJECT NO. 26002	设计阶段 STATUS 施工图
图纸编号 DRAWING NO. LP-5	修 订 REV.
比 例 SCALE 1:150	日 期 DATE 2026.6
专 业 SPECIALTY 景观	

本图须加盖本公司出图签章,否则一律无效