


一层平面图



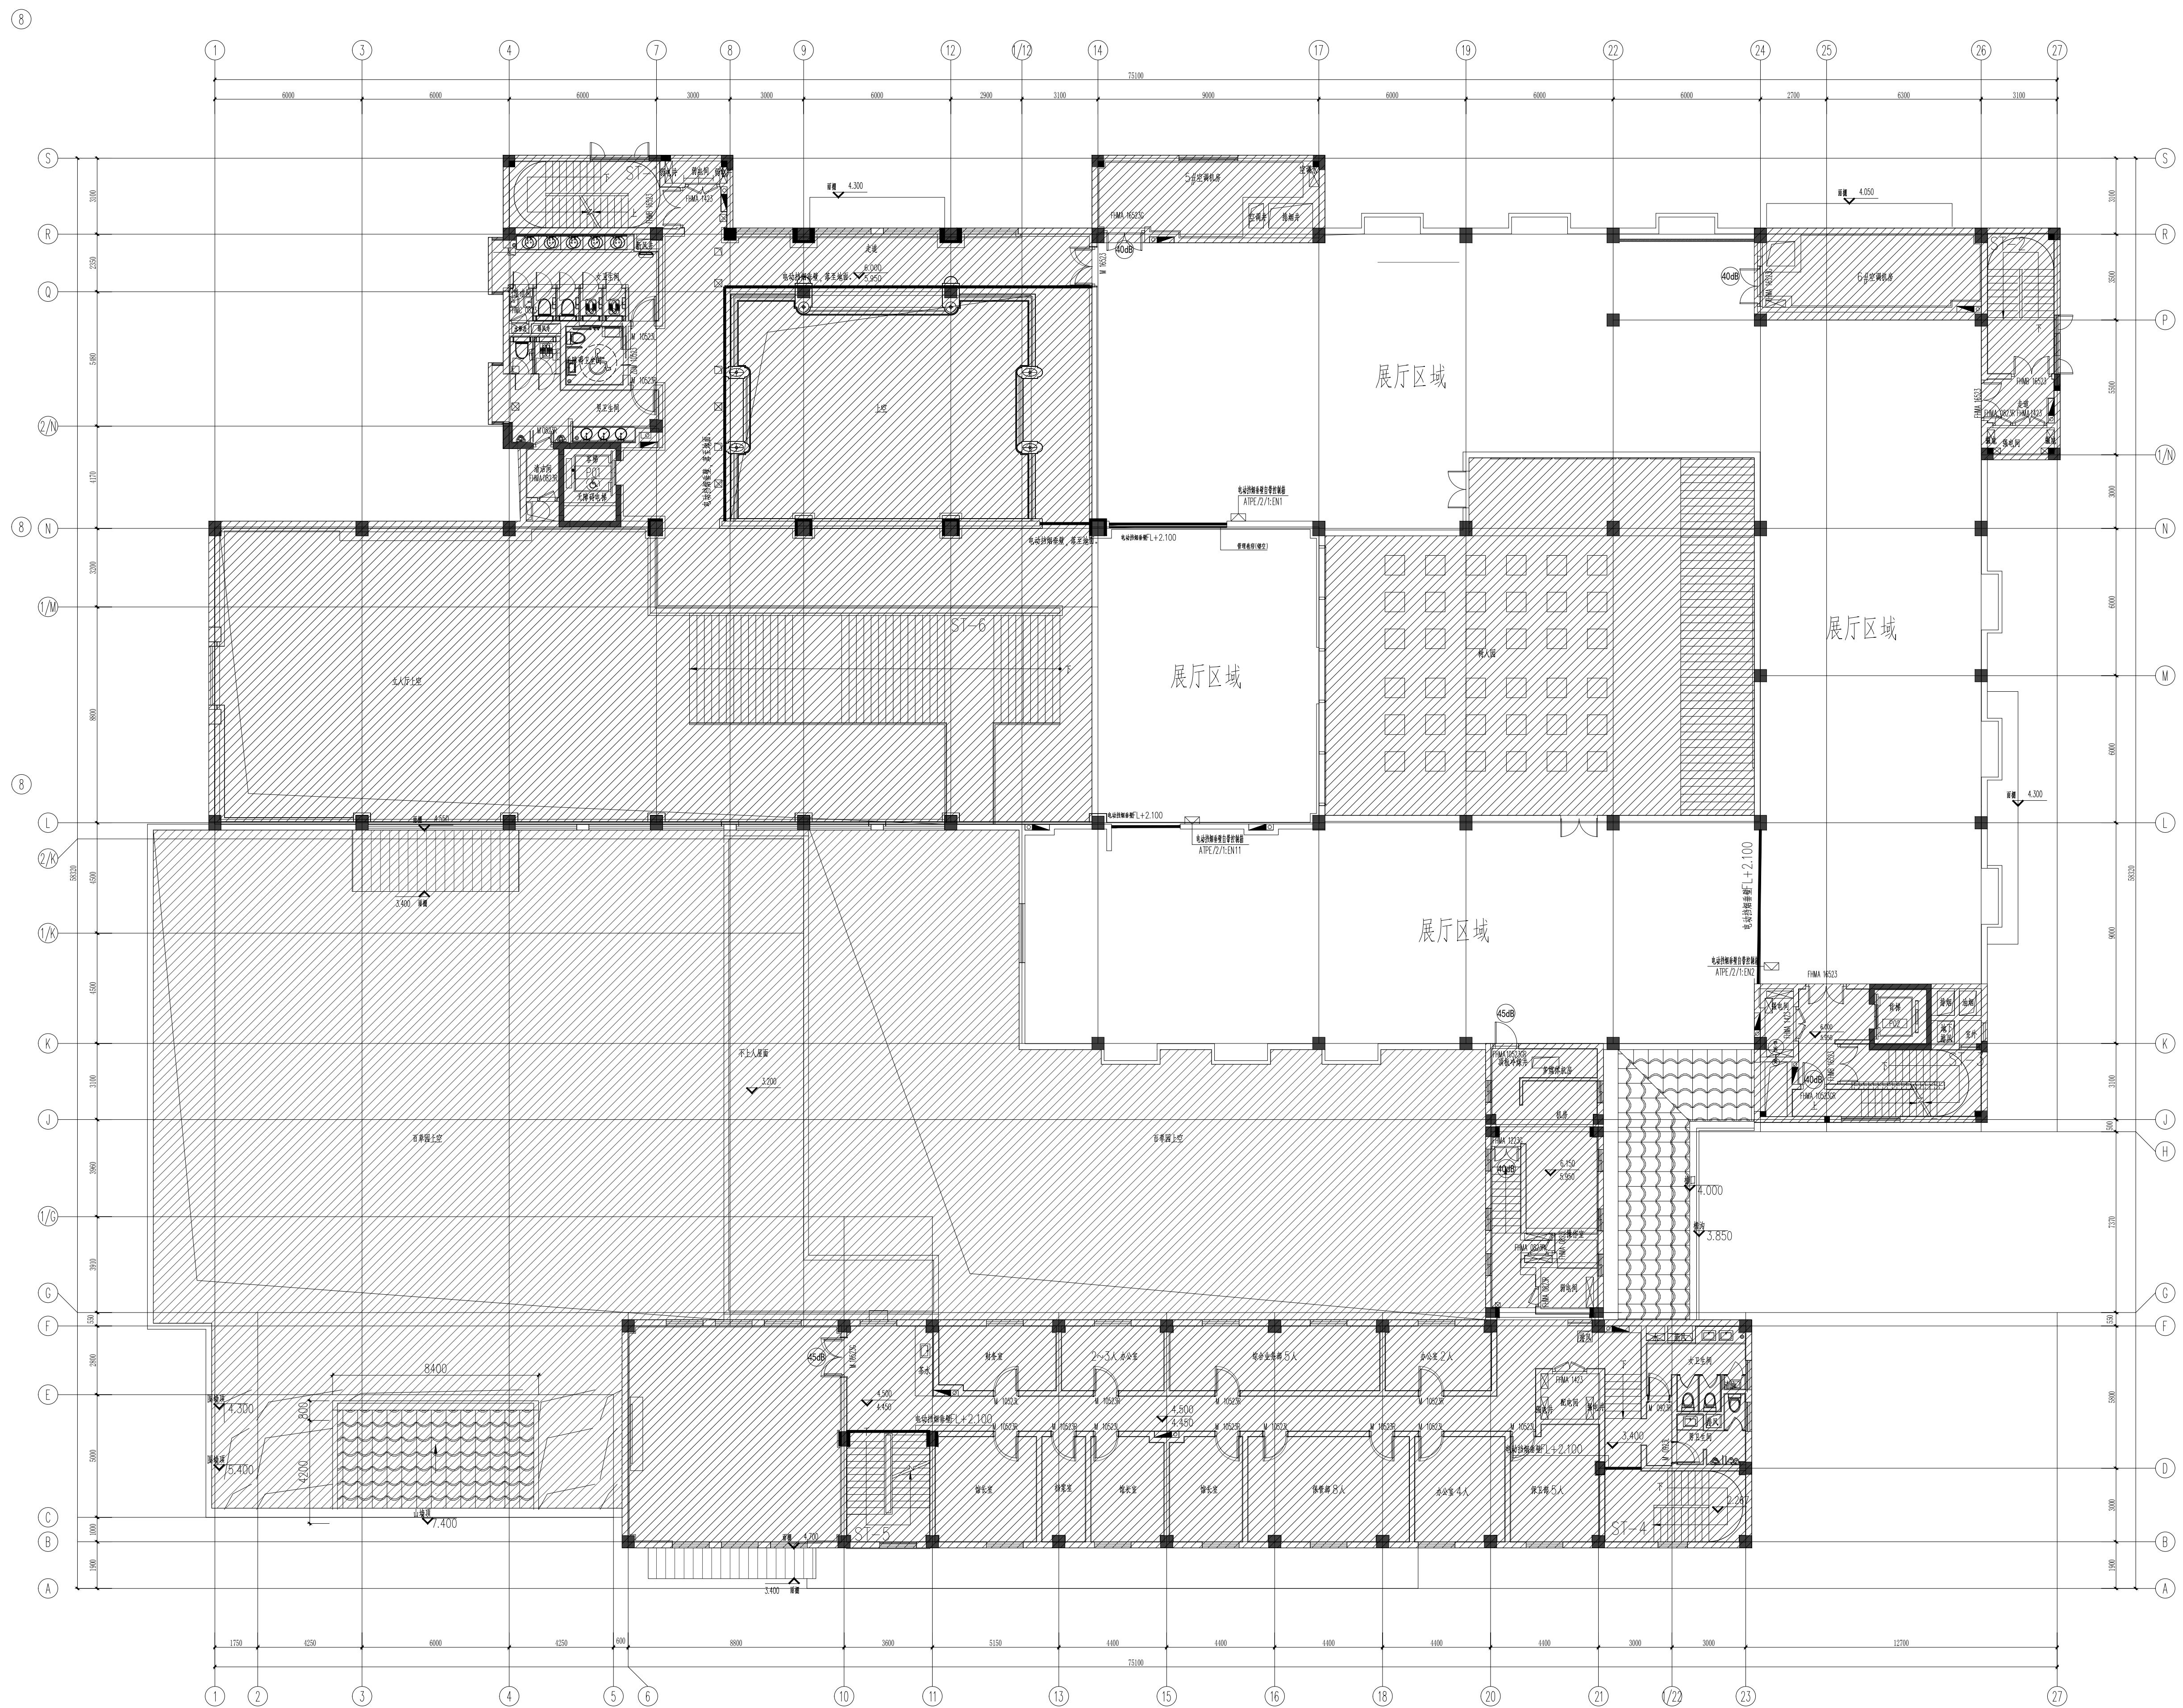

二层平面图