




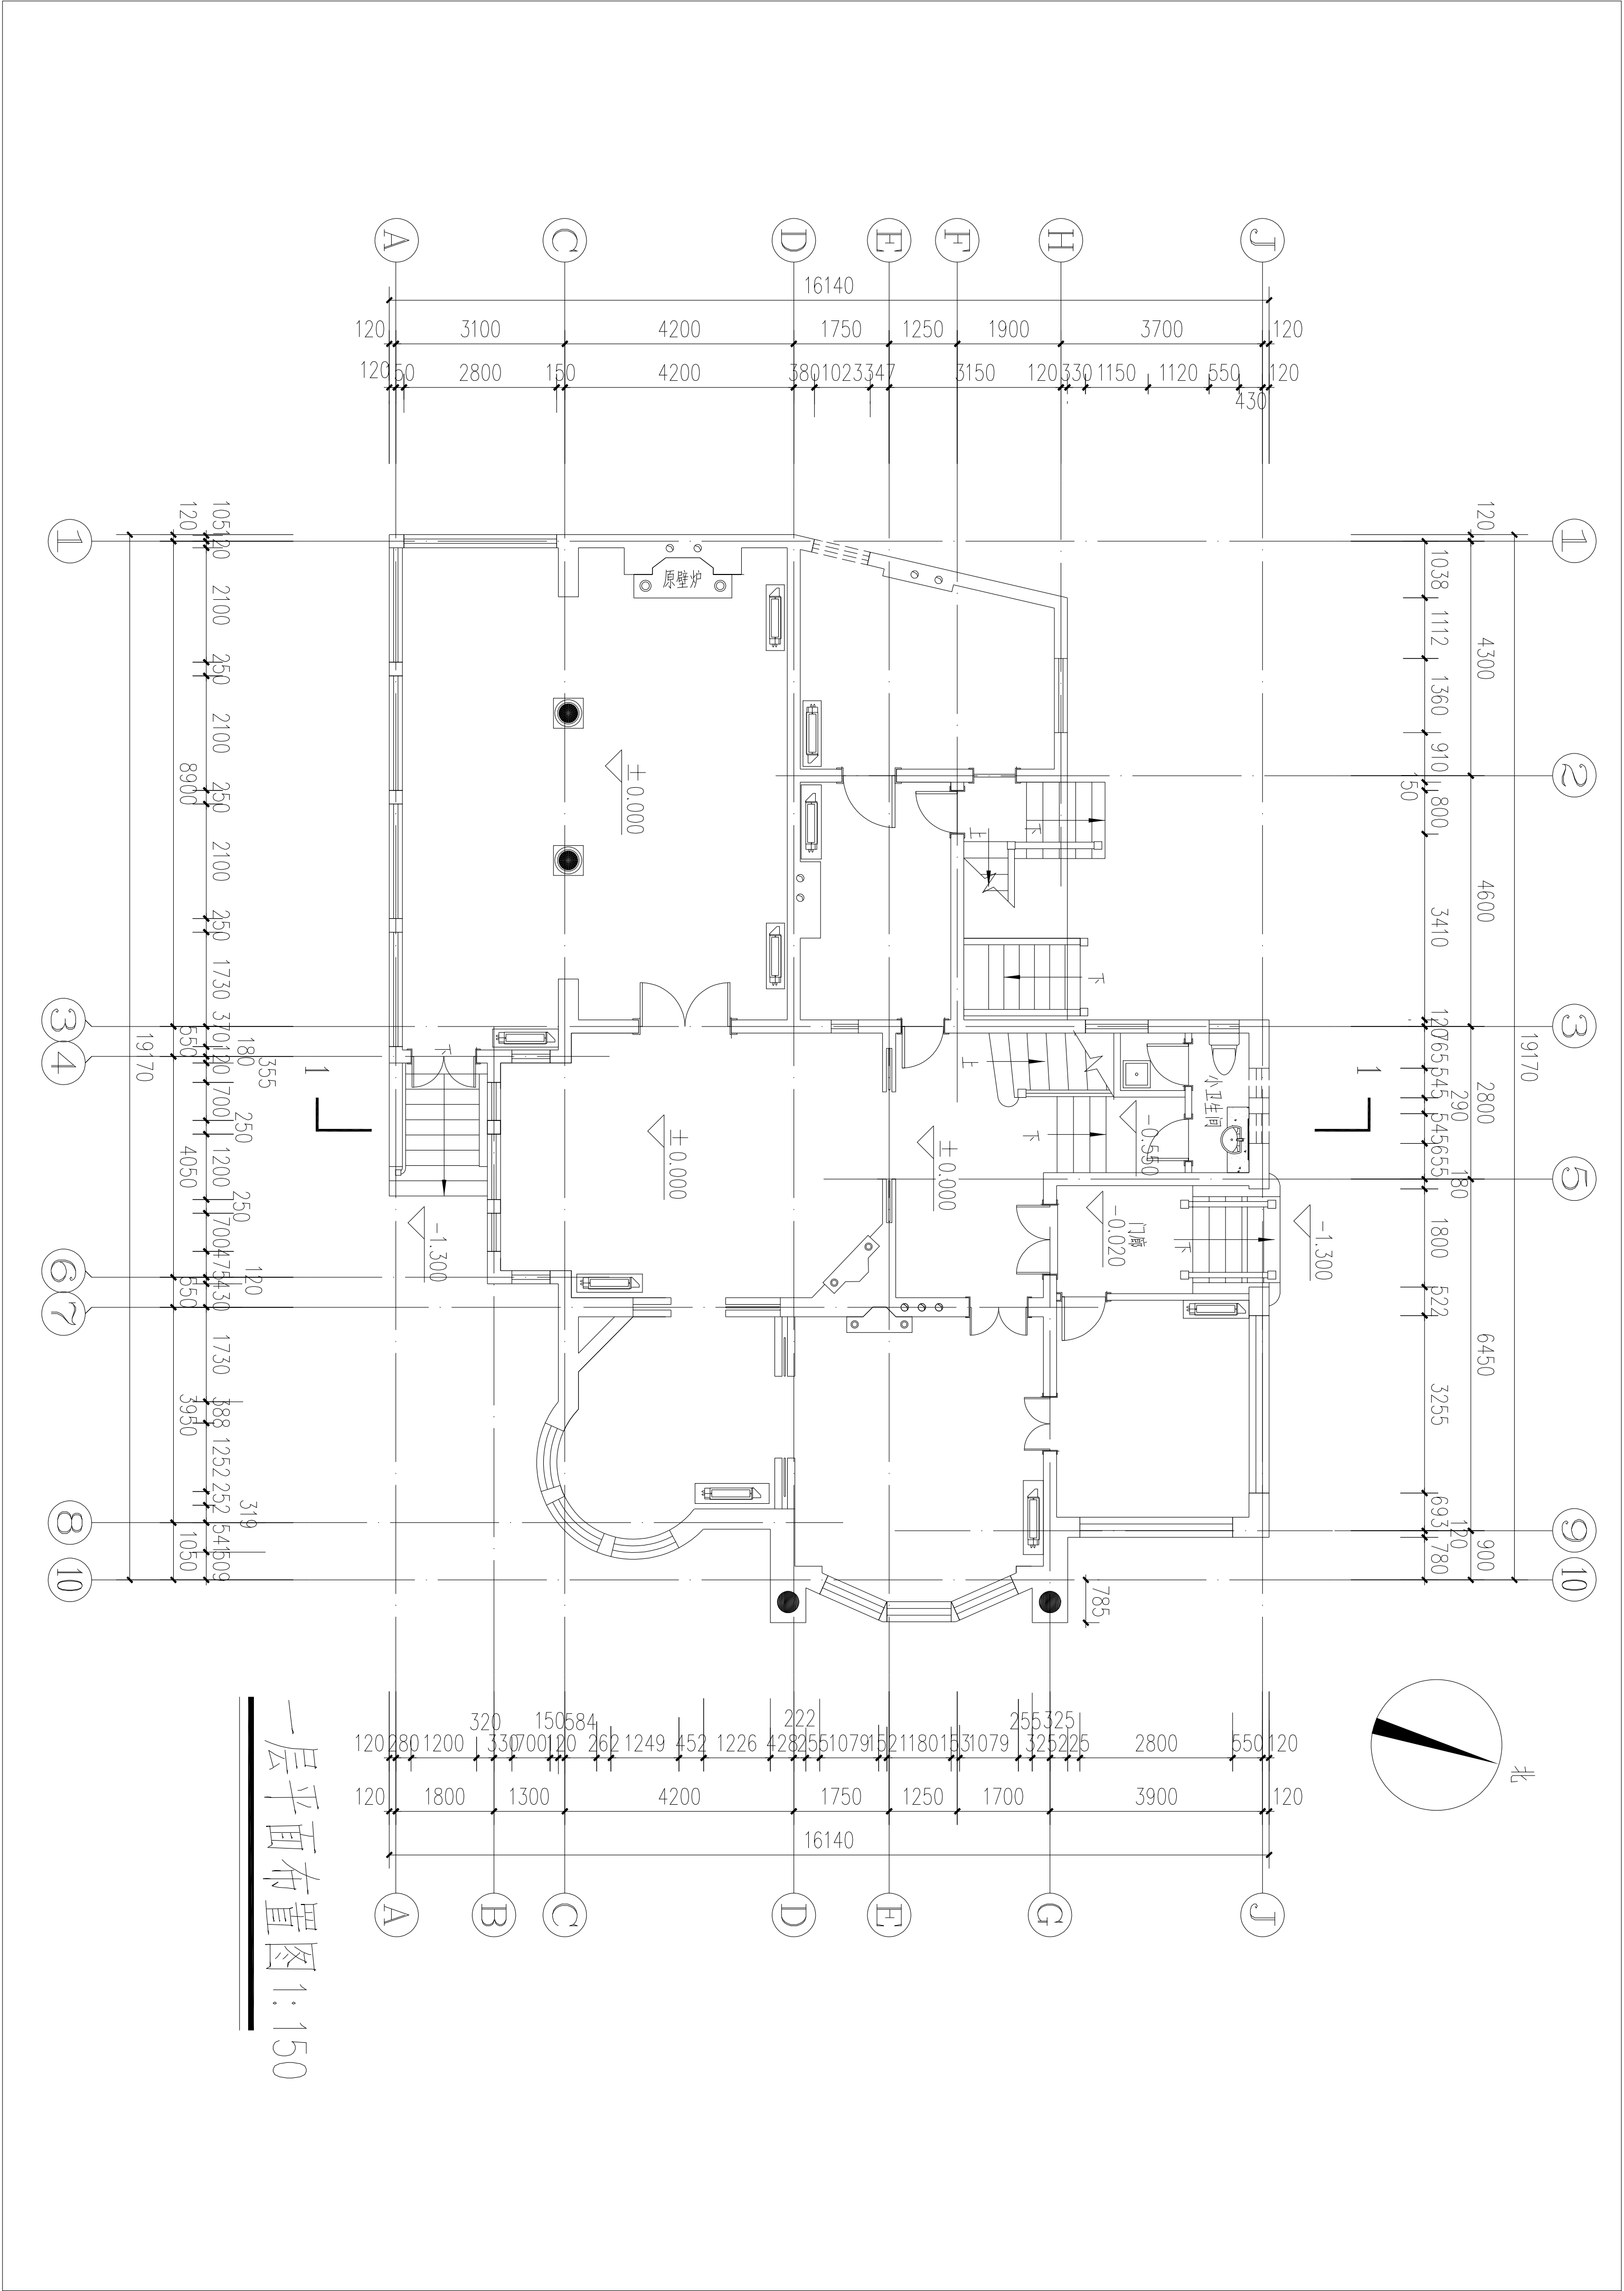

一层平面布置图1:150

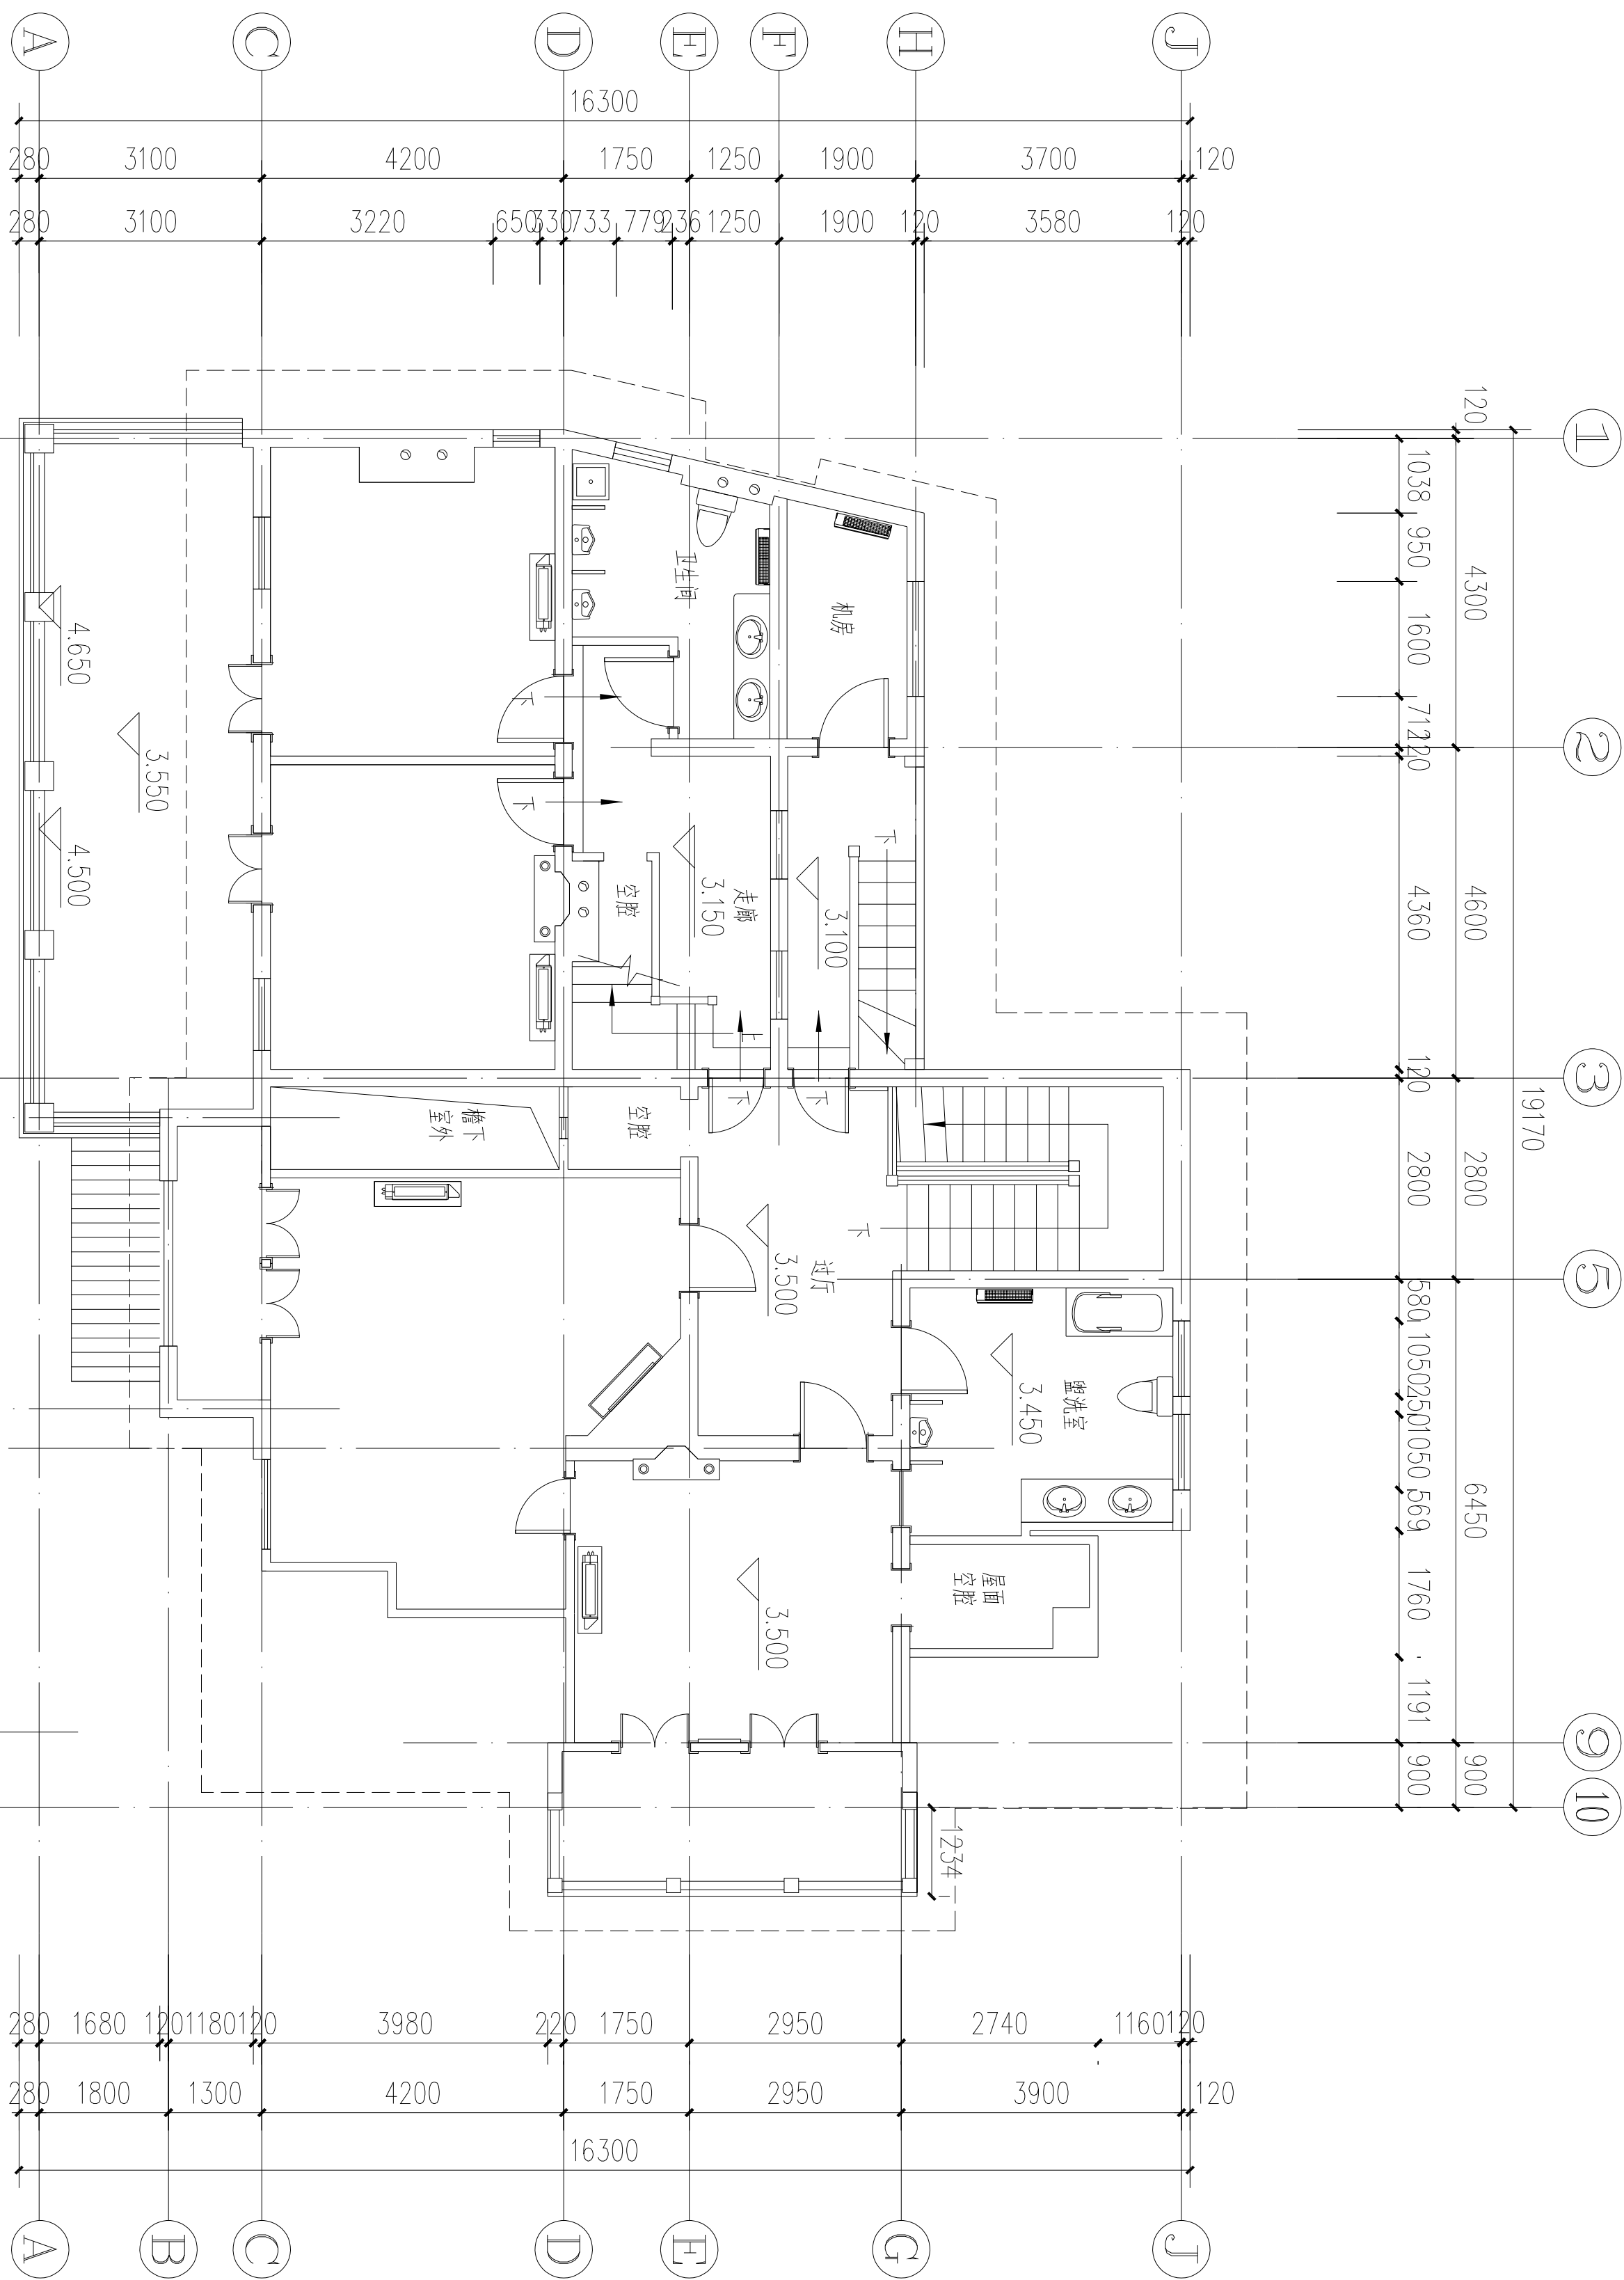


二层平面布置图 1:150

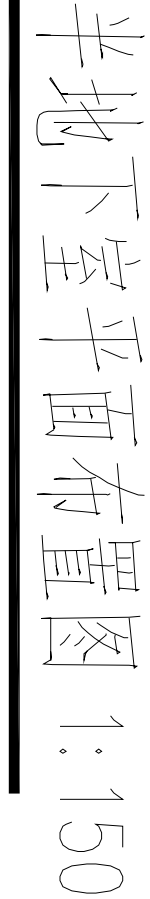






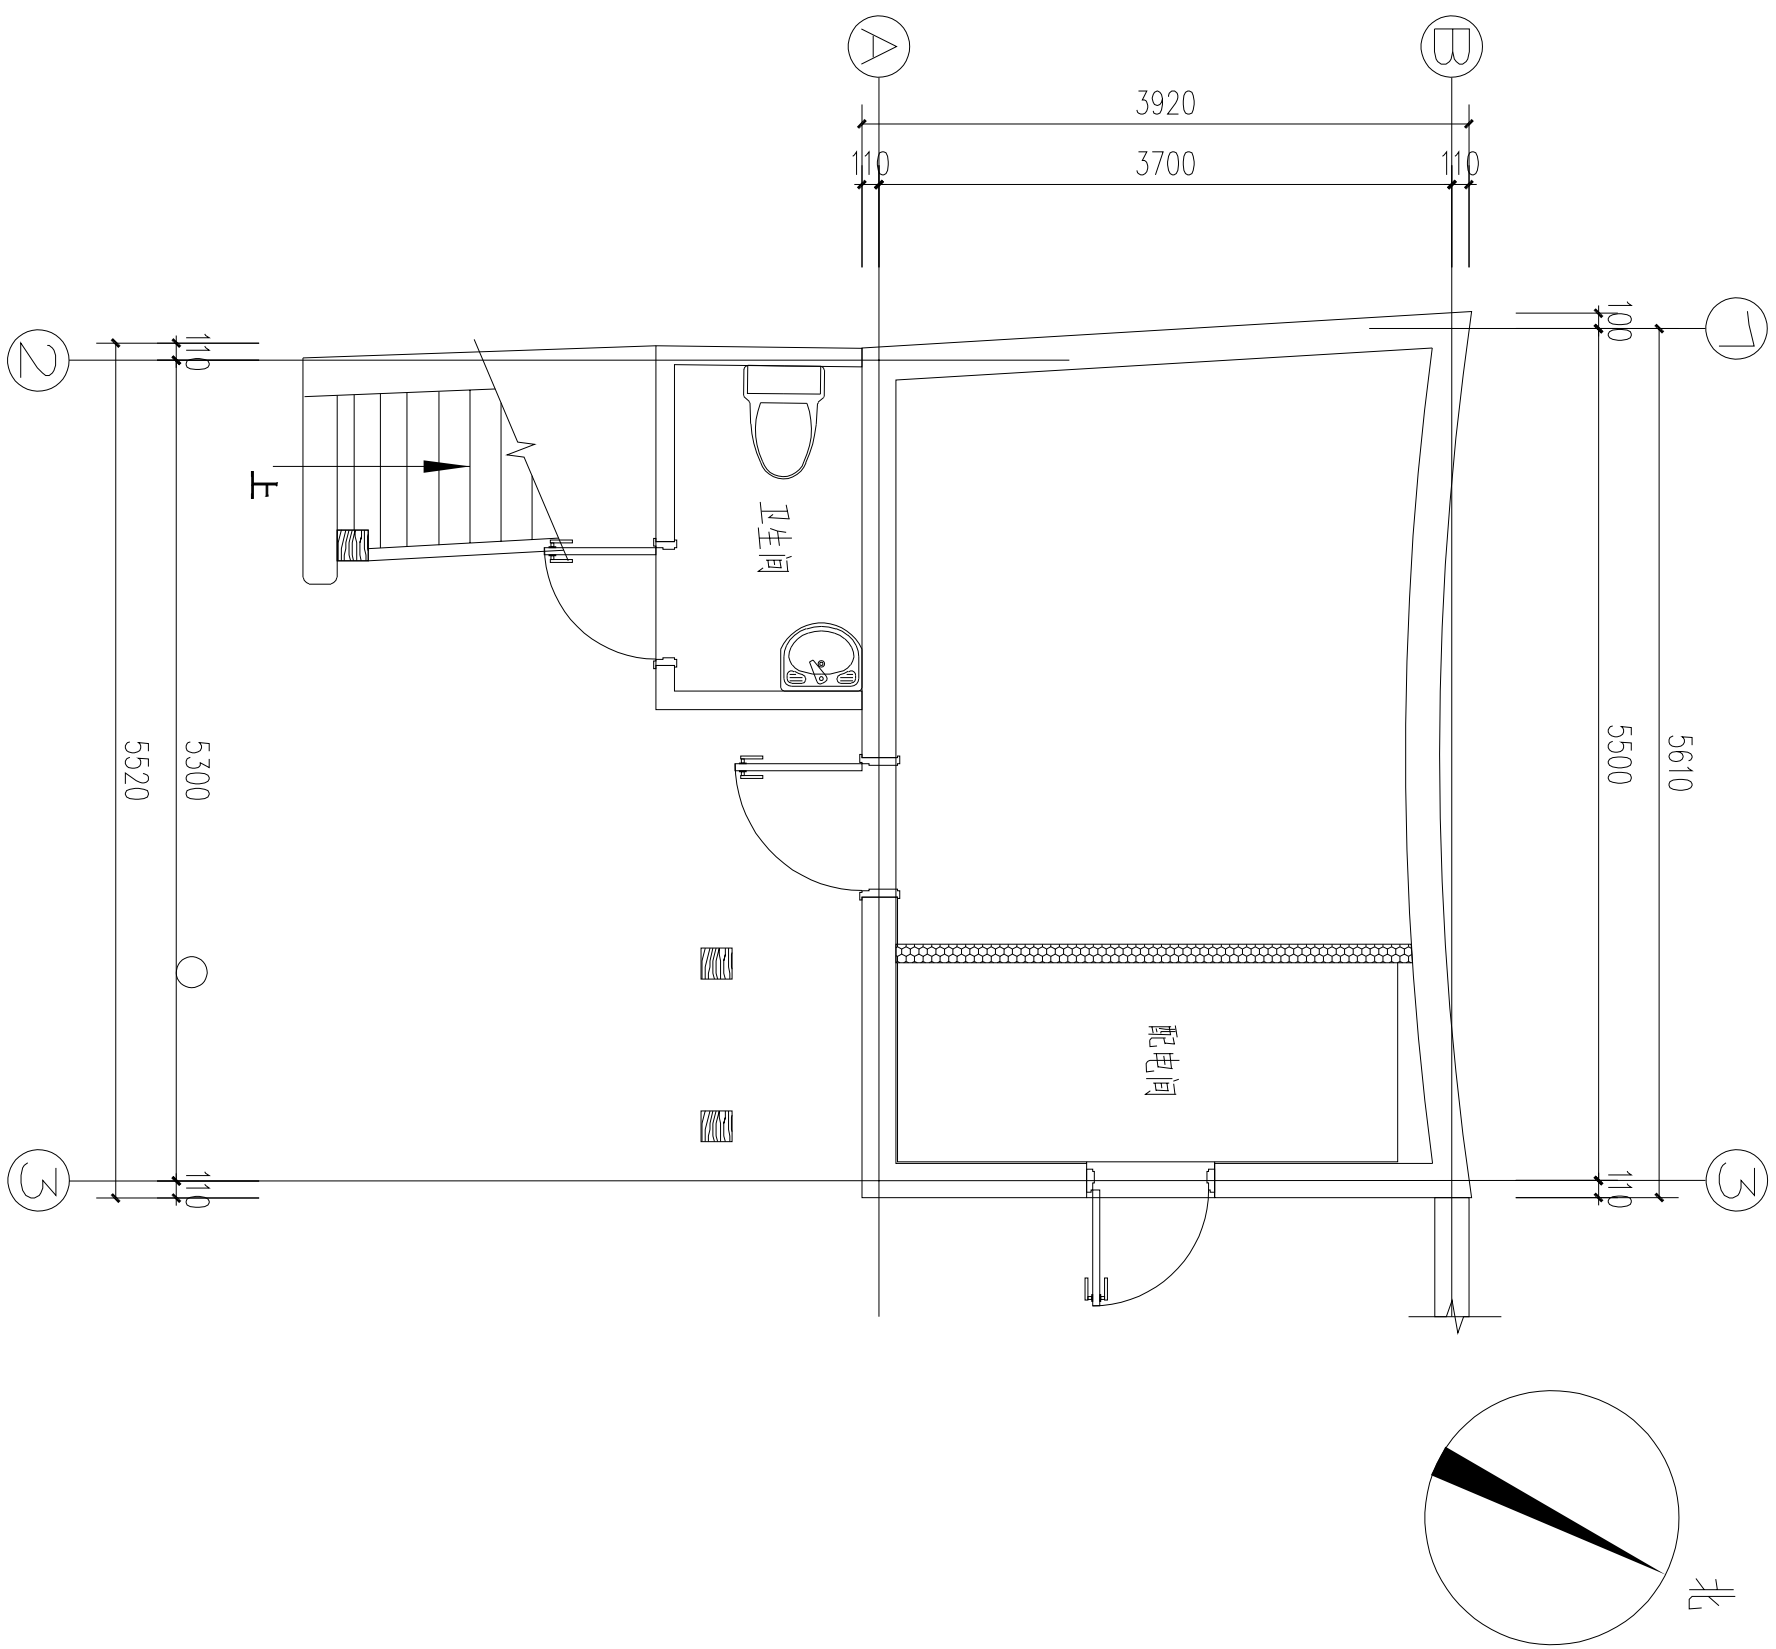

辅楼一层平面图 1:100

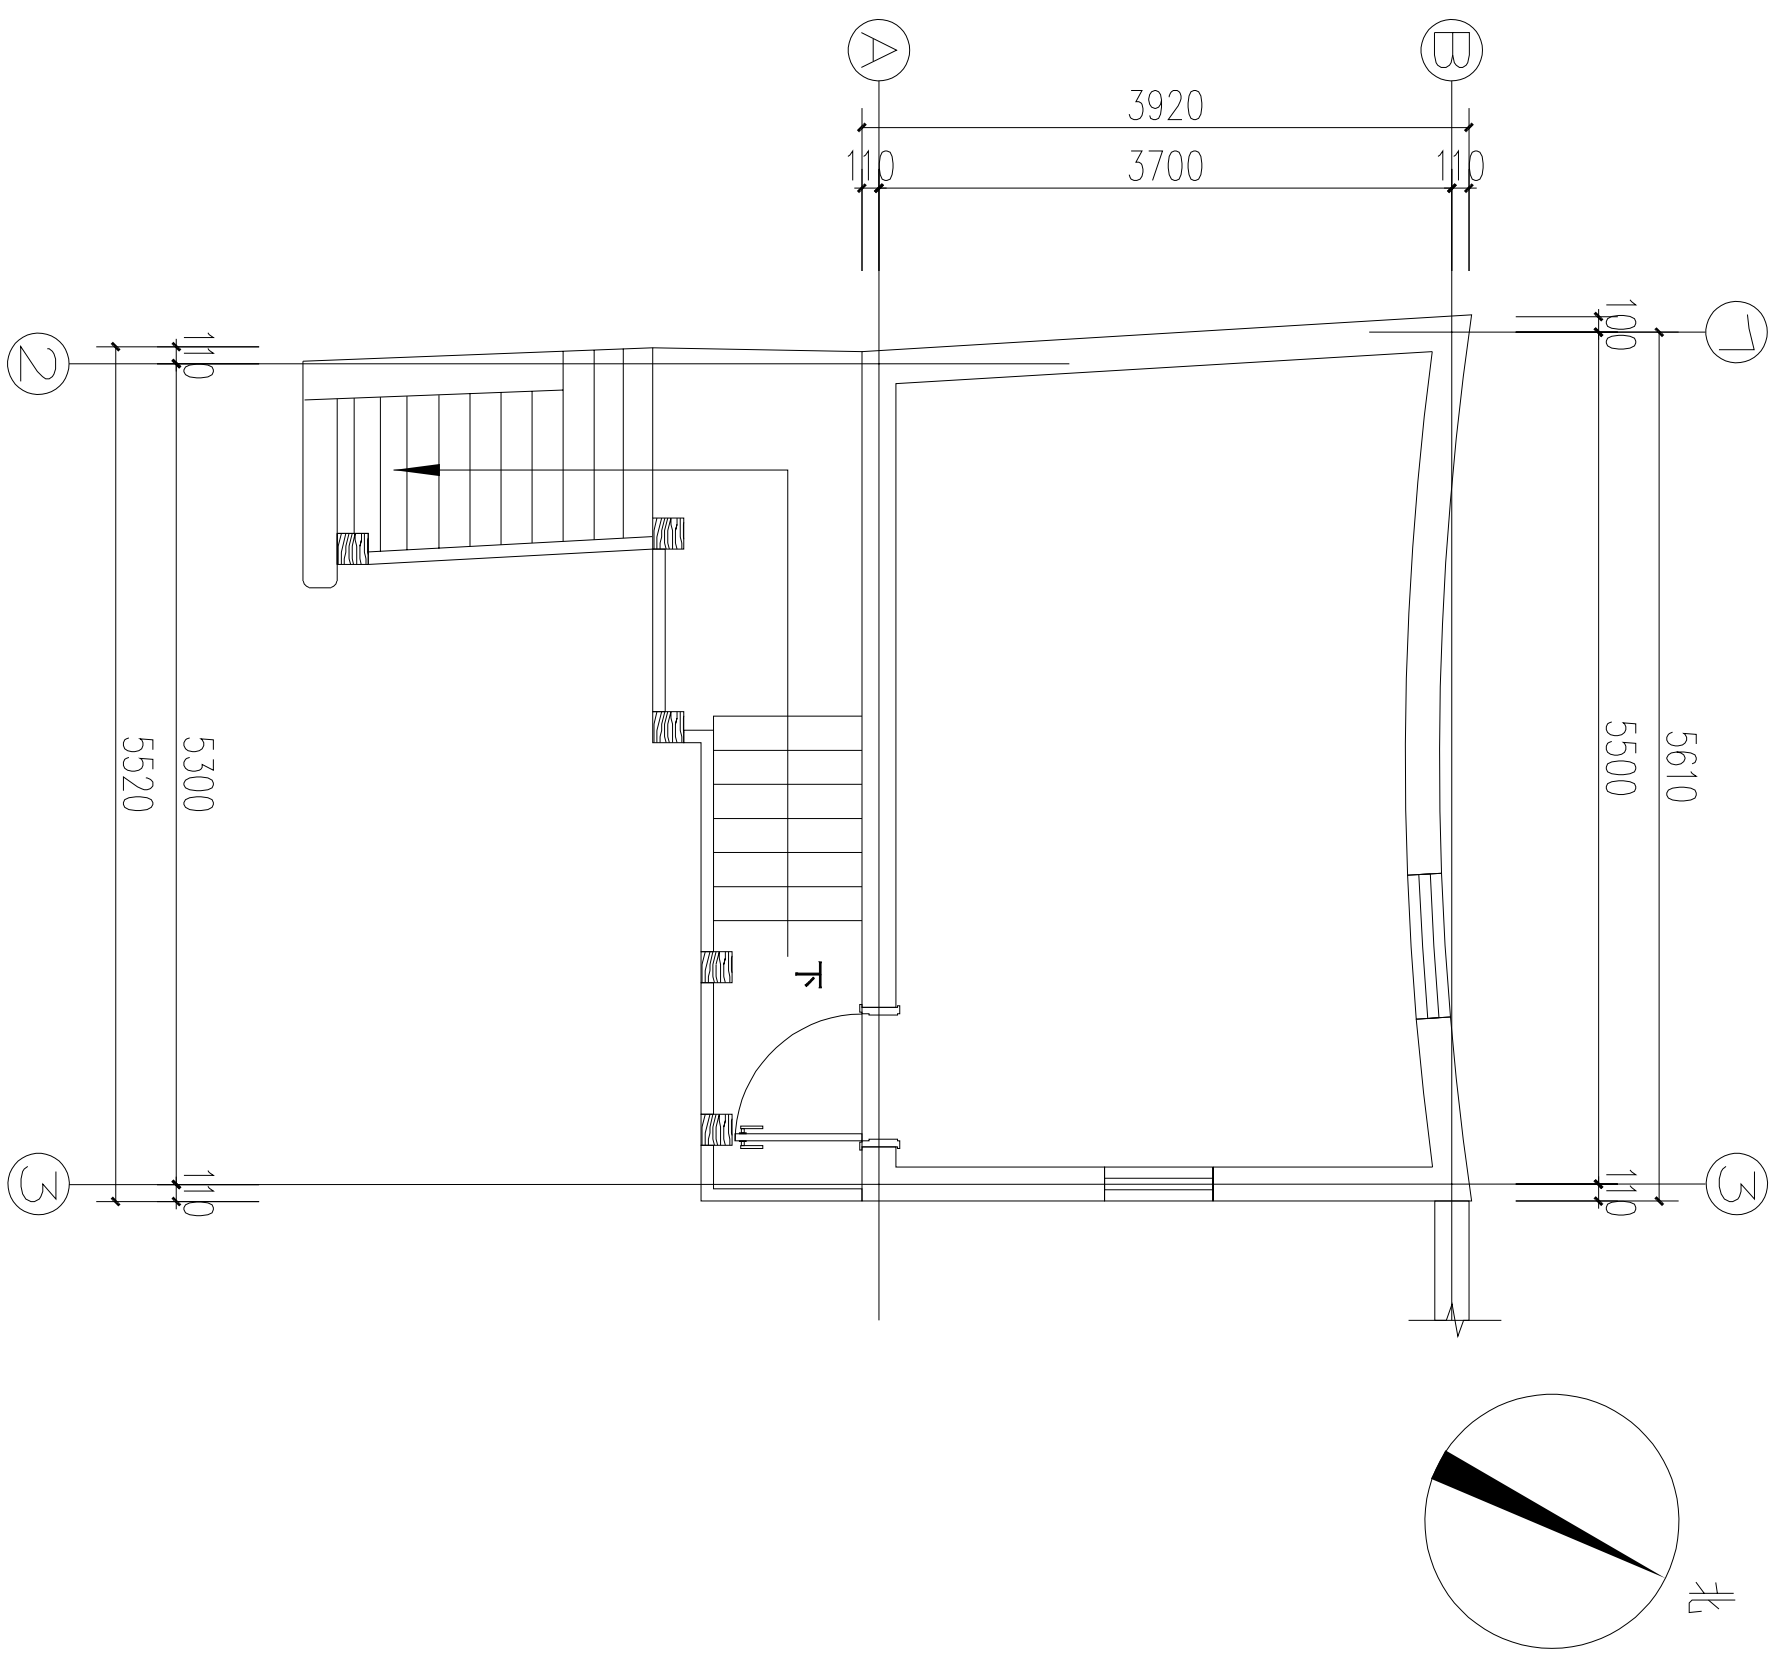

辅楼二层平面图 1:100