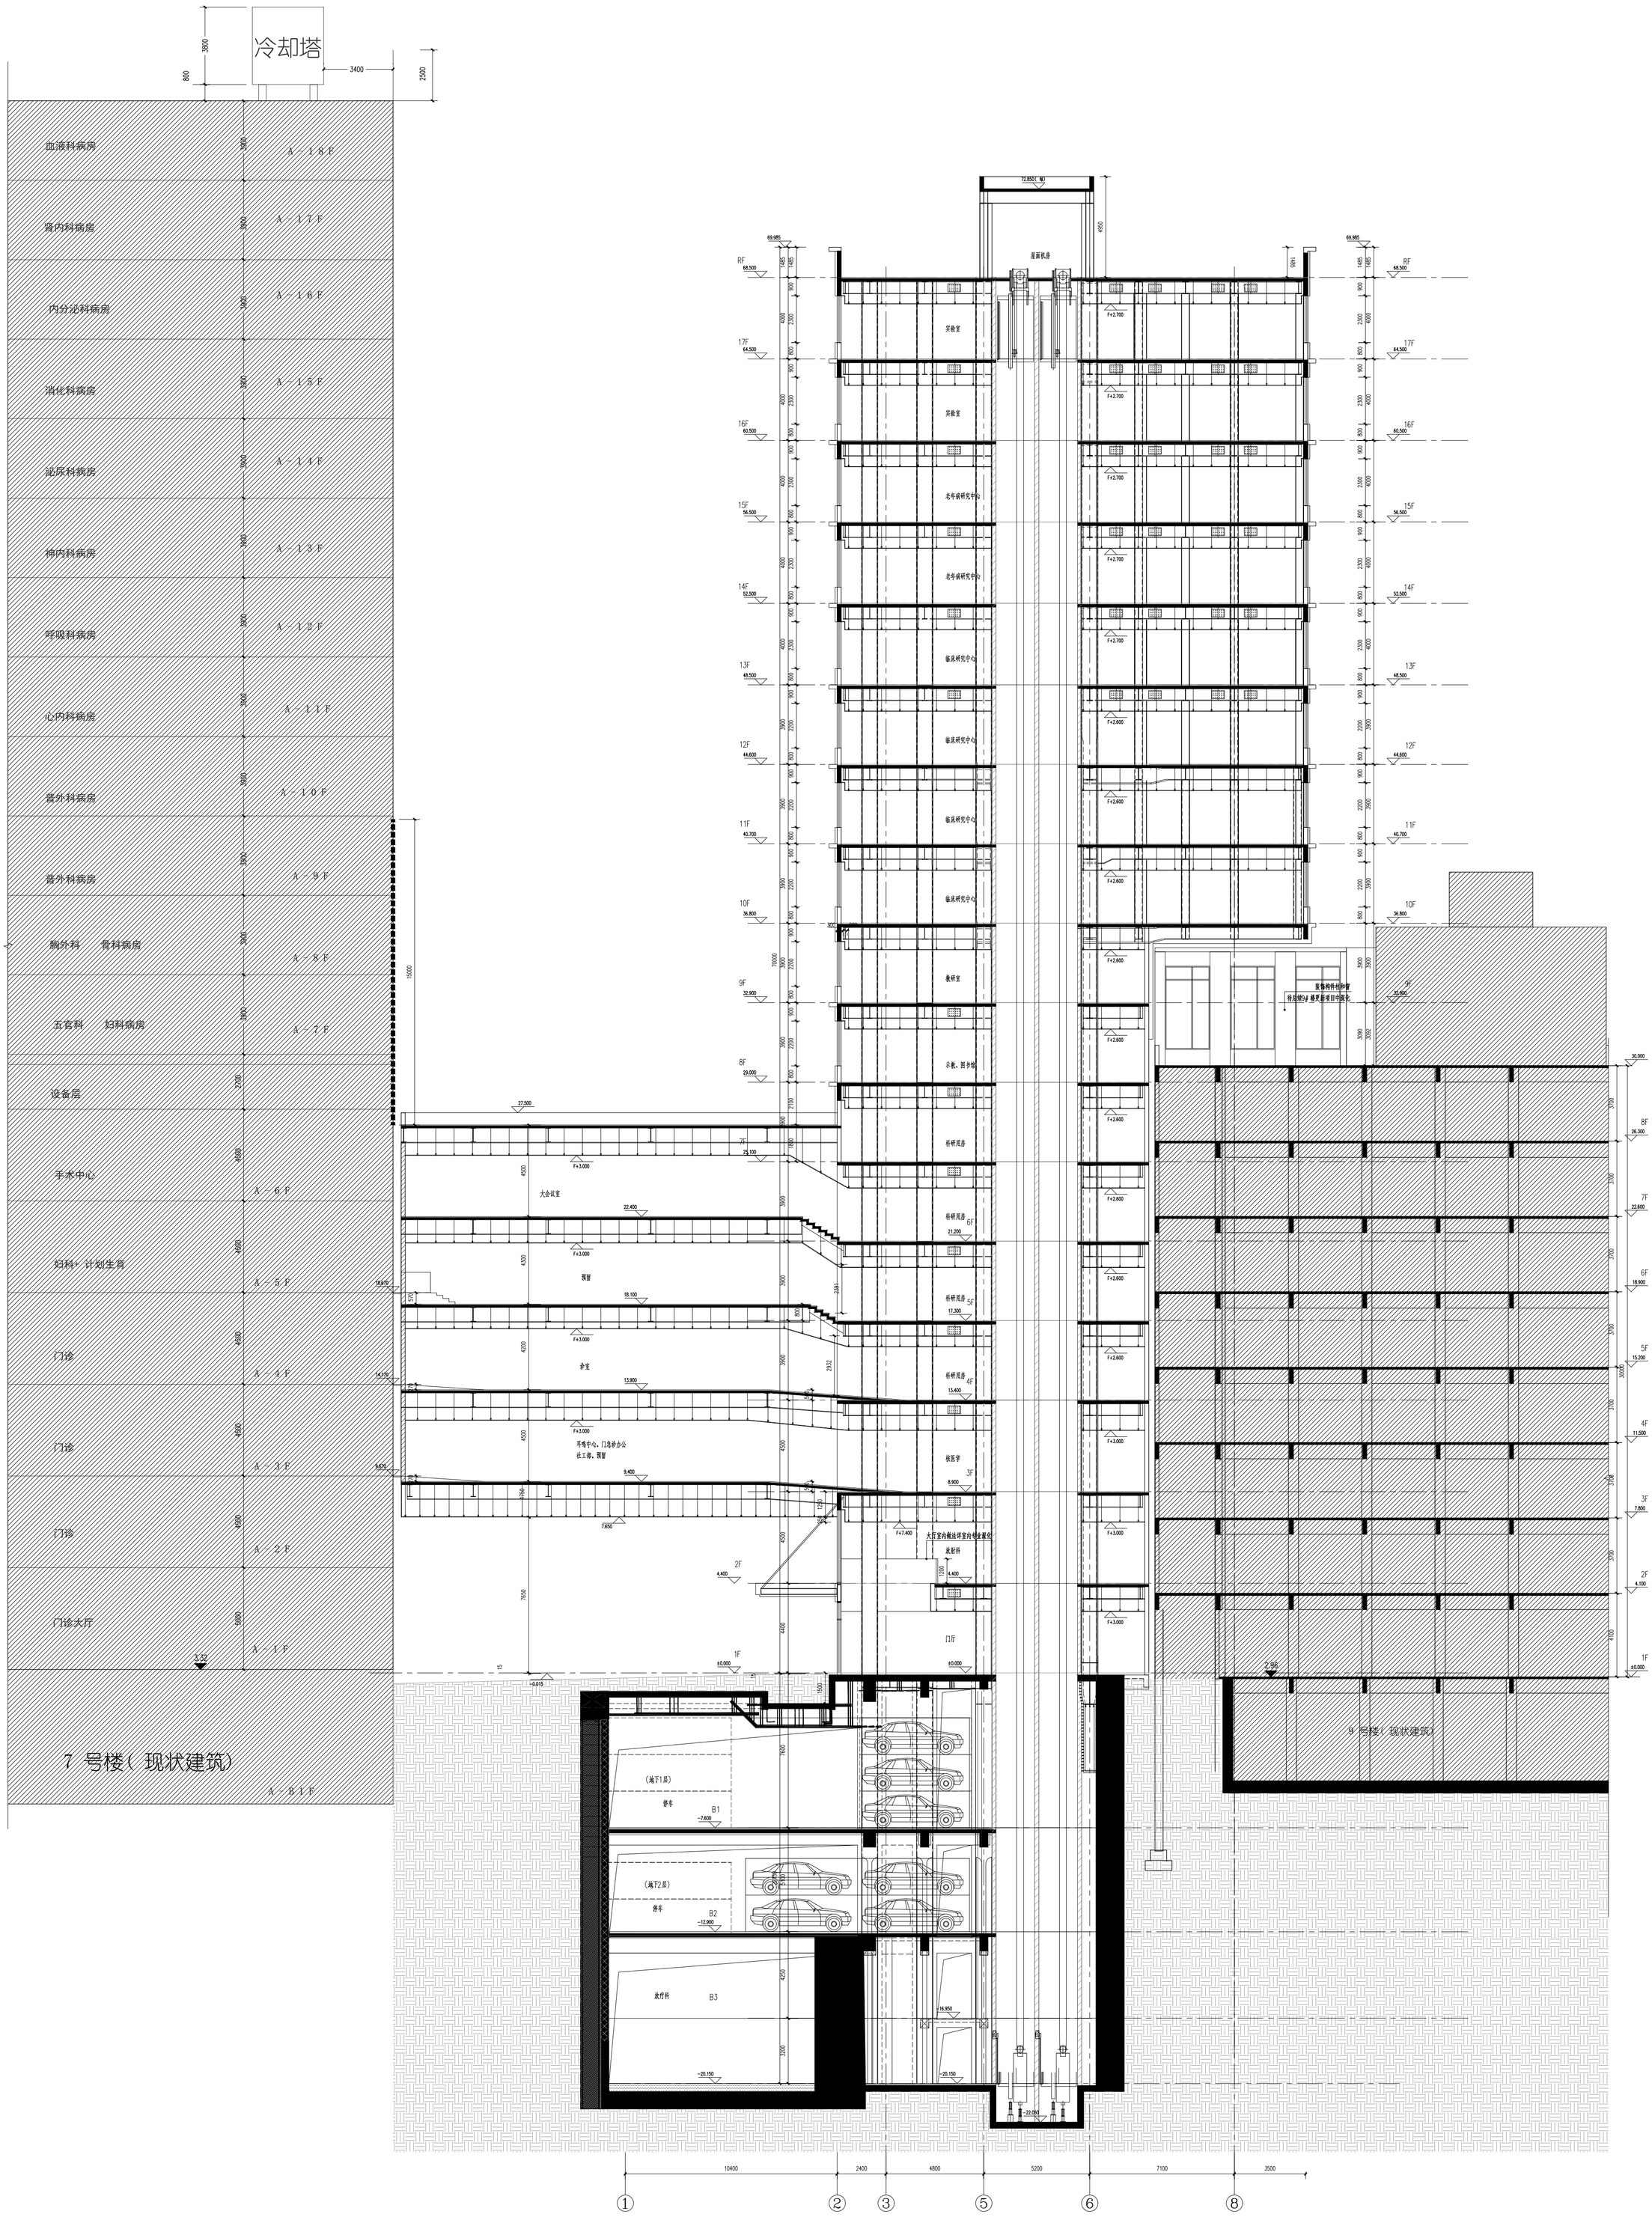

冷却塔
3800
800
3400
2500
血液科病房
A－18F
肾内科病房
A－17F
内分泌科病房
A－16F
消化科病房
A－15F
泌尿科病房
A－14F
神内科病房
A－13F
呼吸科病房
A－12F
心内科病房
A－11F
普外科病房
A－10F
普外科病房
A－9F
胸外科　骨科病房
A－8F
五官科　妇科病房
A－7F
设备层
手术中心
A－6F
妇科+ 计划生育
A－5F
门诊
A－4F
门诊
A－3F
门诊
A－2F
门诊大厅
A－1F
7 号楼（现状建筑）
A－B1F
屋面机房
实验室
老年病研究中心
临床研究中心
教研室
示教、图书馆
科研用房
大会议室
预留
诊室
导视中心、门急诊办公
社工部、预留
检医学
大厅室内做法详室内装修表
装饰构件后加置
待后续9#楼更新项目中深化
9 号楼（现状建筑）
（地下1层）
停车
B1
（地下2层）
停车
B2
放疗科
B3
10400
2400
4800
5200
7100
3500
①
②
③
⑤
⑥
⑧

1-1剖面 1:100