


组件安装示意图

光伏支架与主体连接大样 1:10

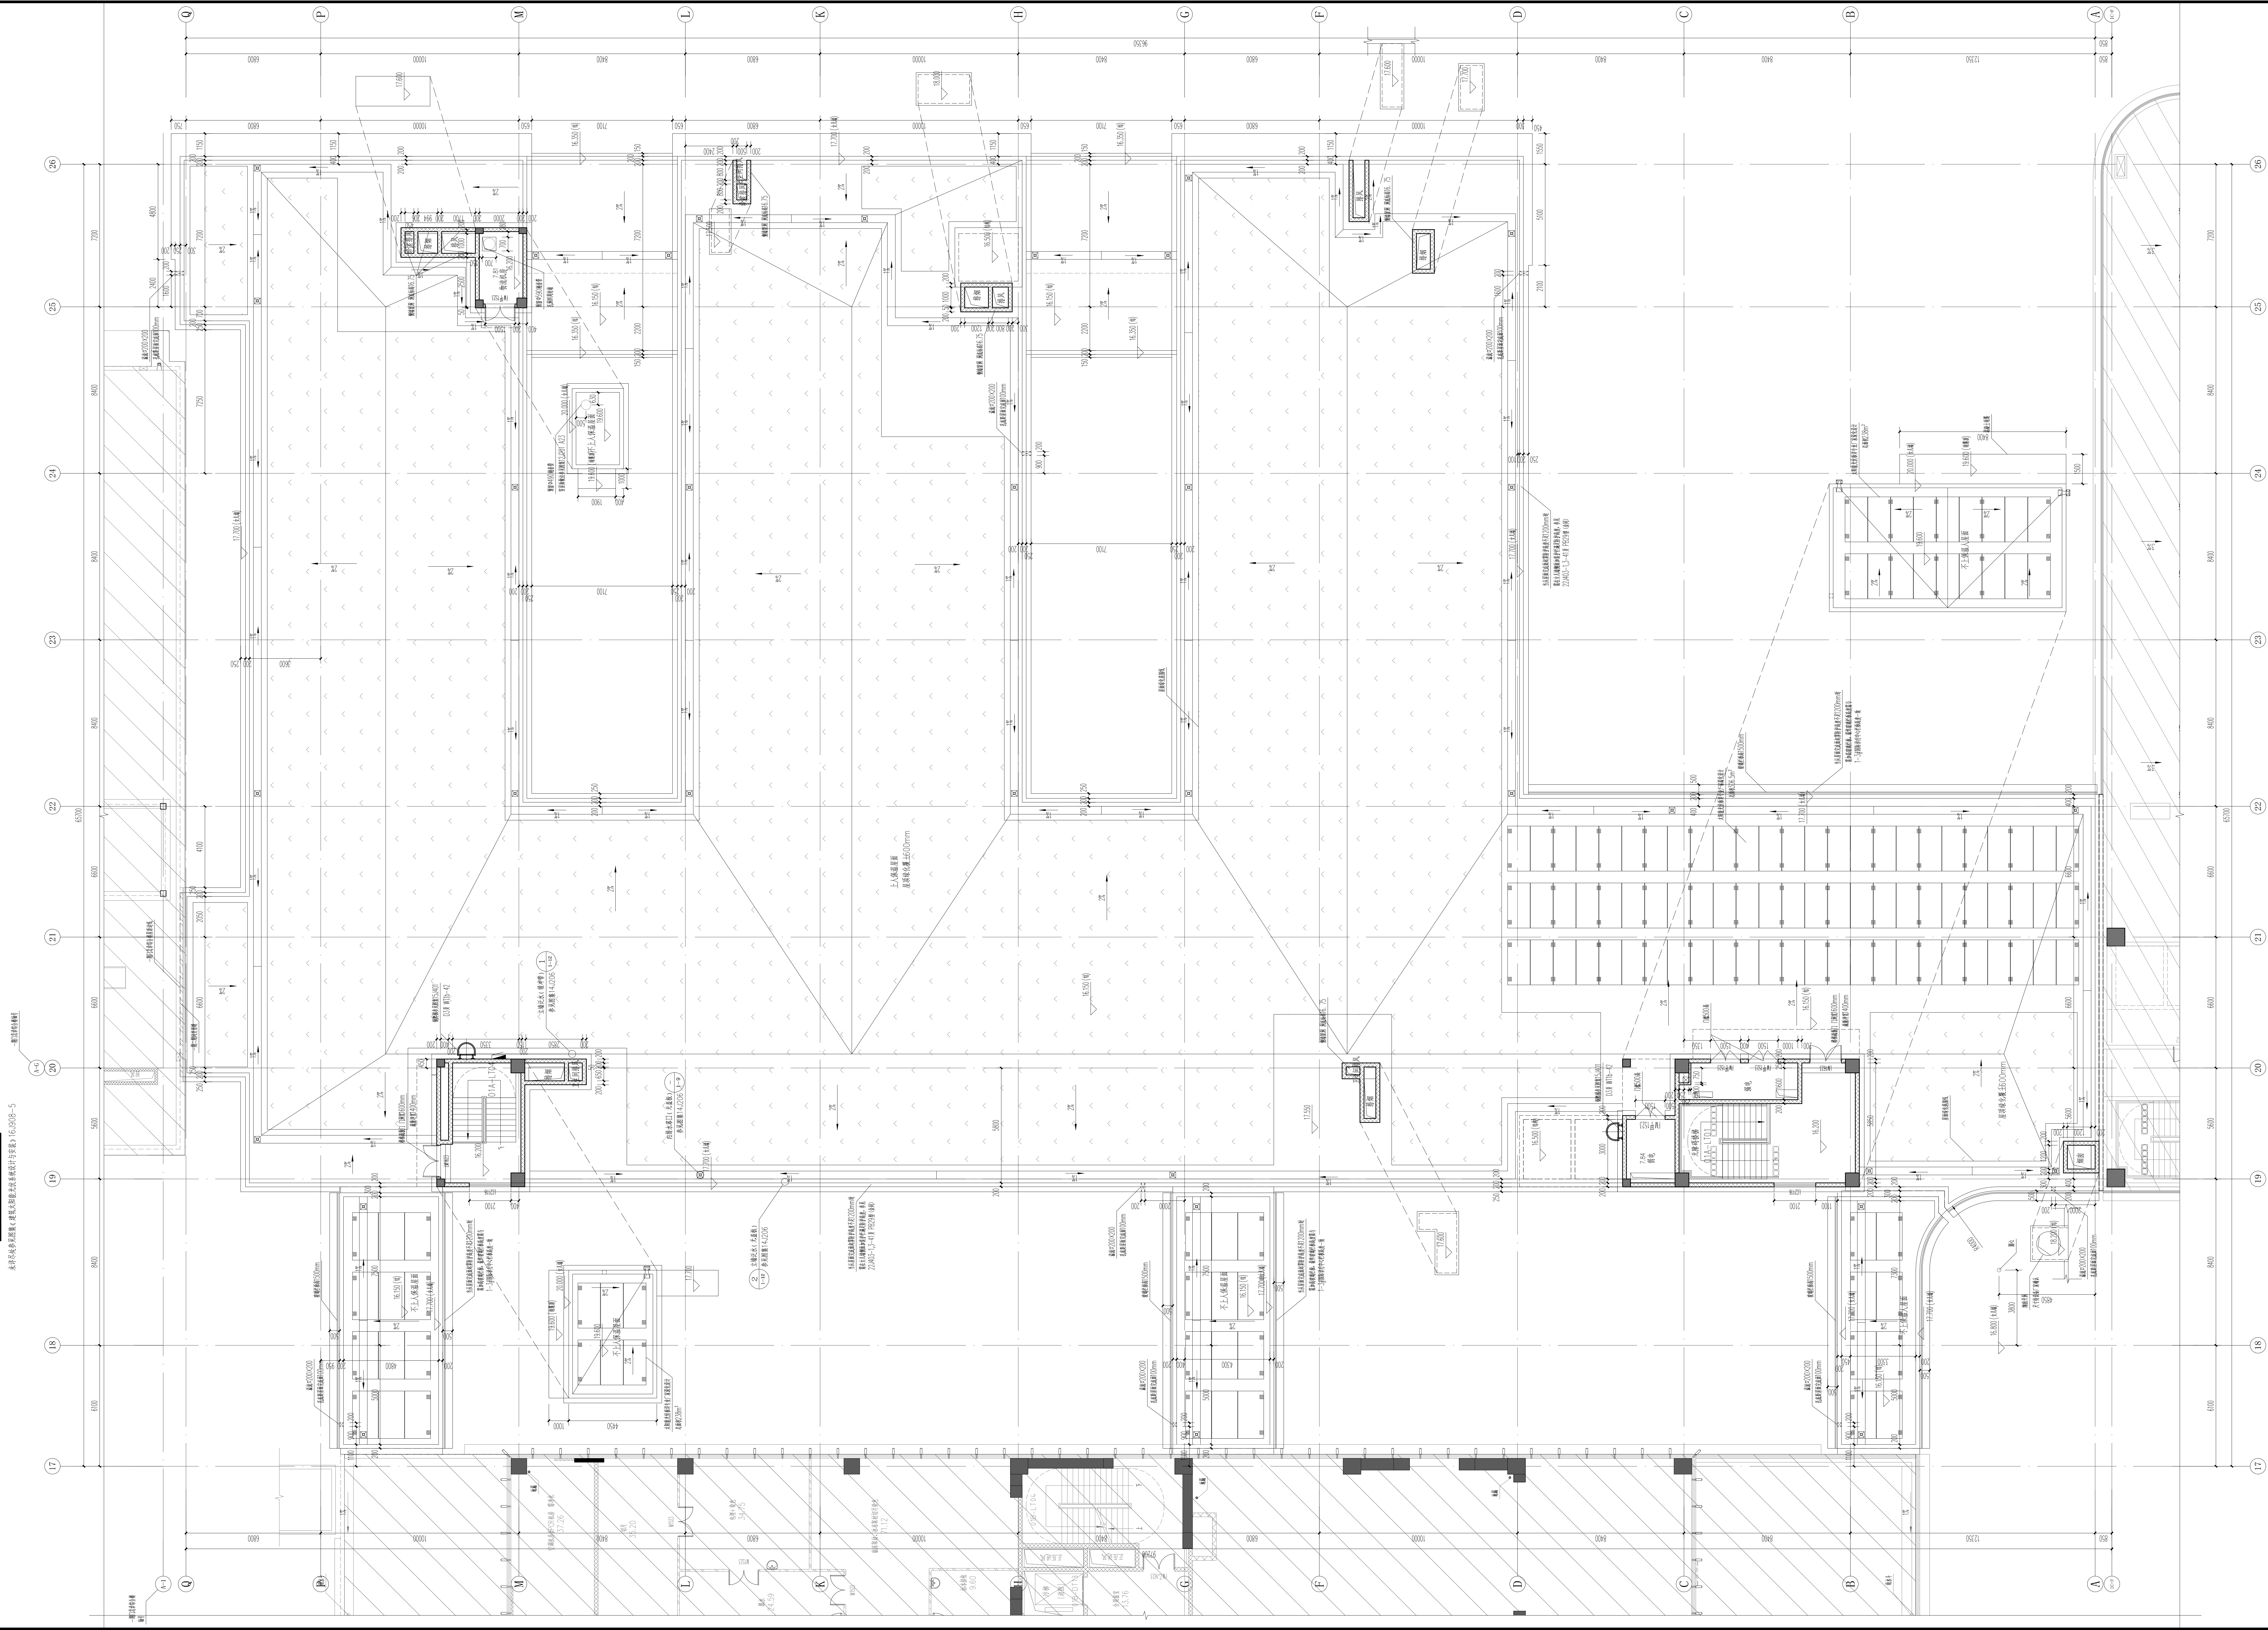

肿瘤诊疗中心A 屋顶平面图

[illegible]