


肿瘤诊疗中心A A-Q轴立面图

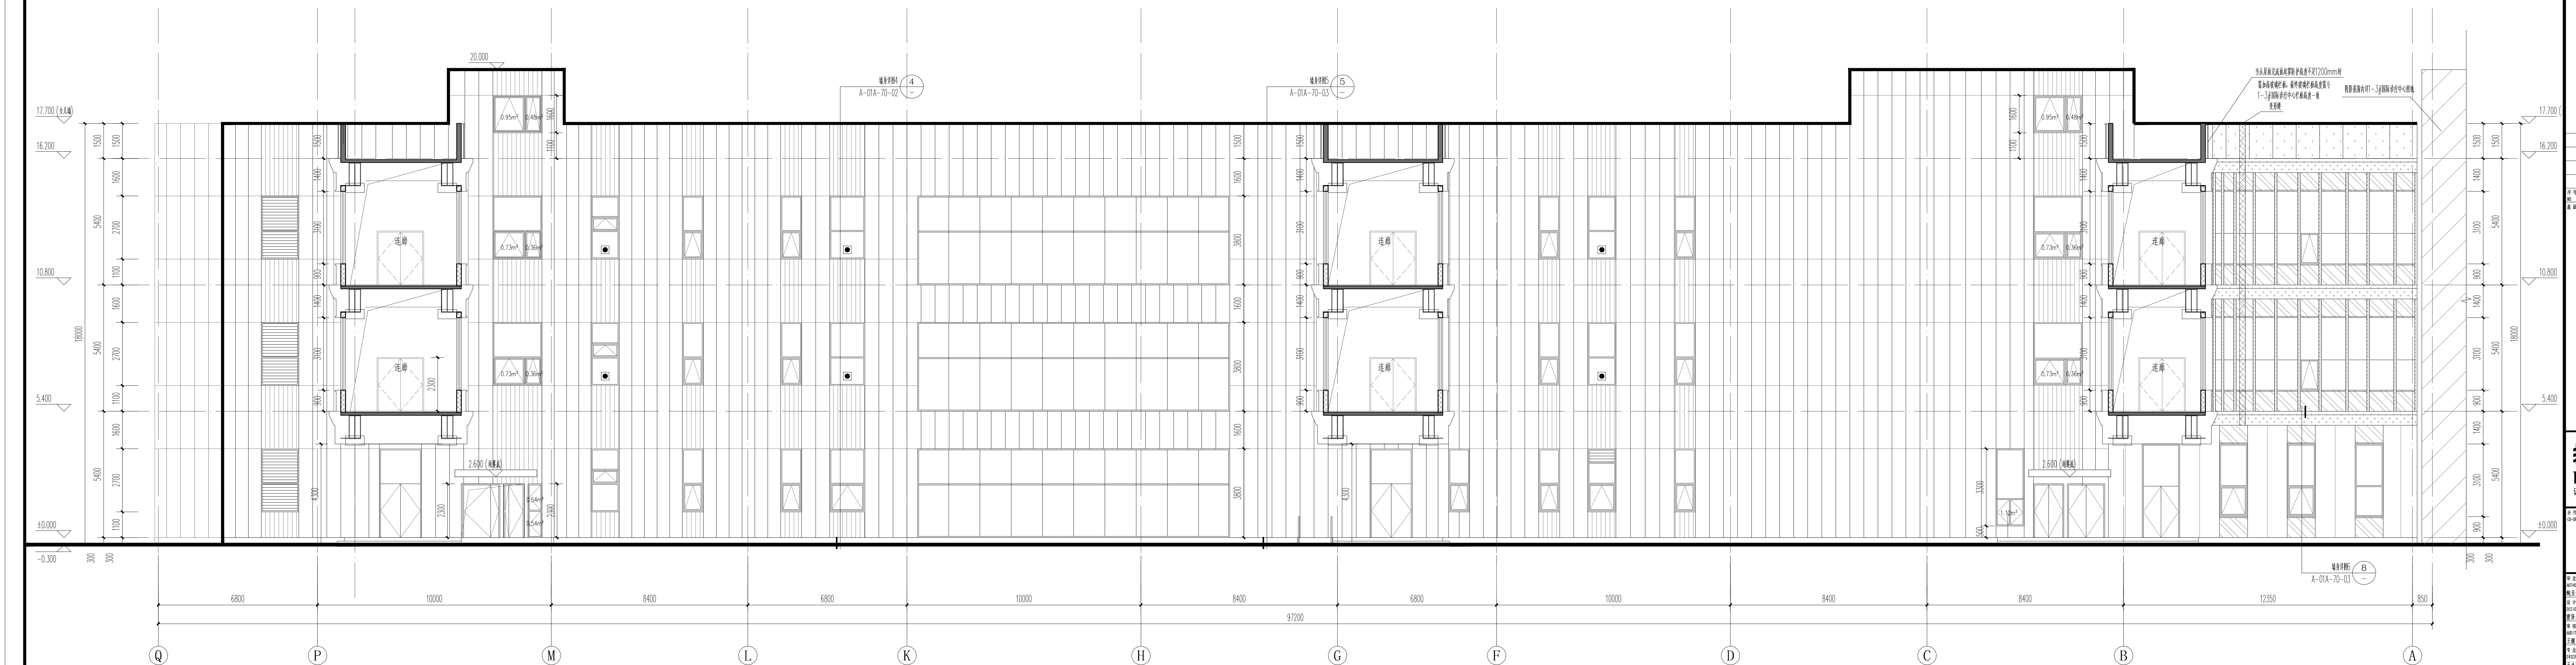

肿瘤诊疗中心A Q-B轴立面图

- 图例:

- | | |
|--|--------------|
| | 浅灰色铝板 |
| | 深灰色铝板 |
| | 白色铝板 |
| | 将塑成型水泥墙板 |
| | 条纹板刷白色外墙仿石涂料 |
| | 平板刷白色外墙仿石涂料 |
| | 条纹板清水素色 |
| | 平板清水素色 |
| | 深灰色真石漆 |