




肿瘤诊疗中心A 内庭院1 17-26轴立面图

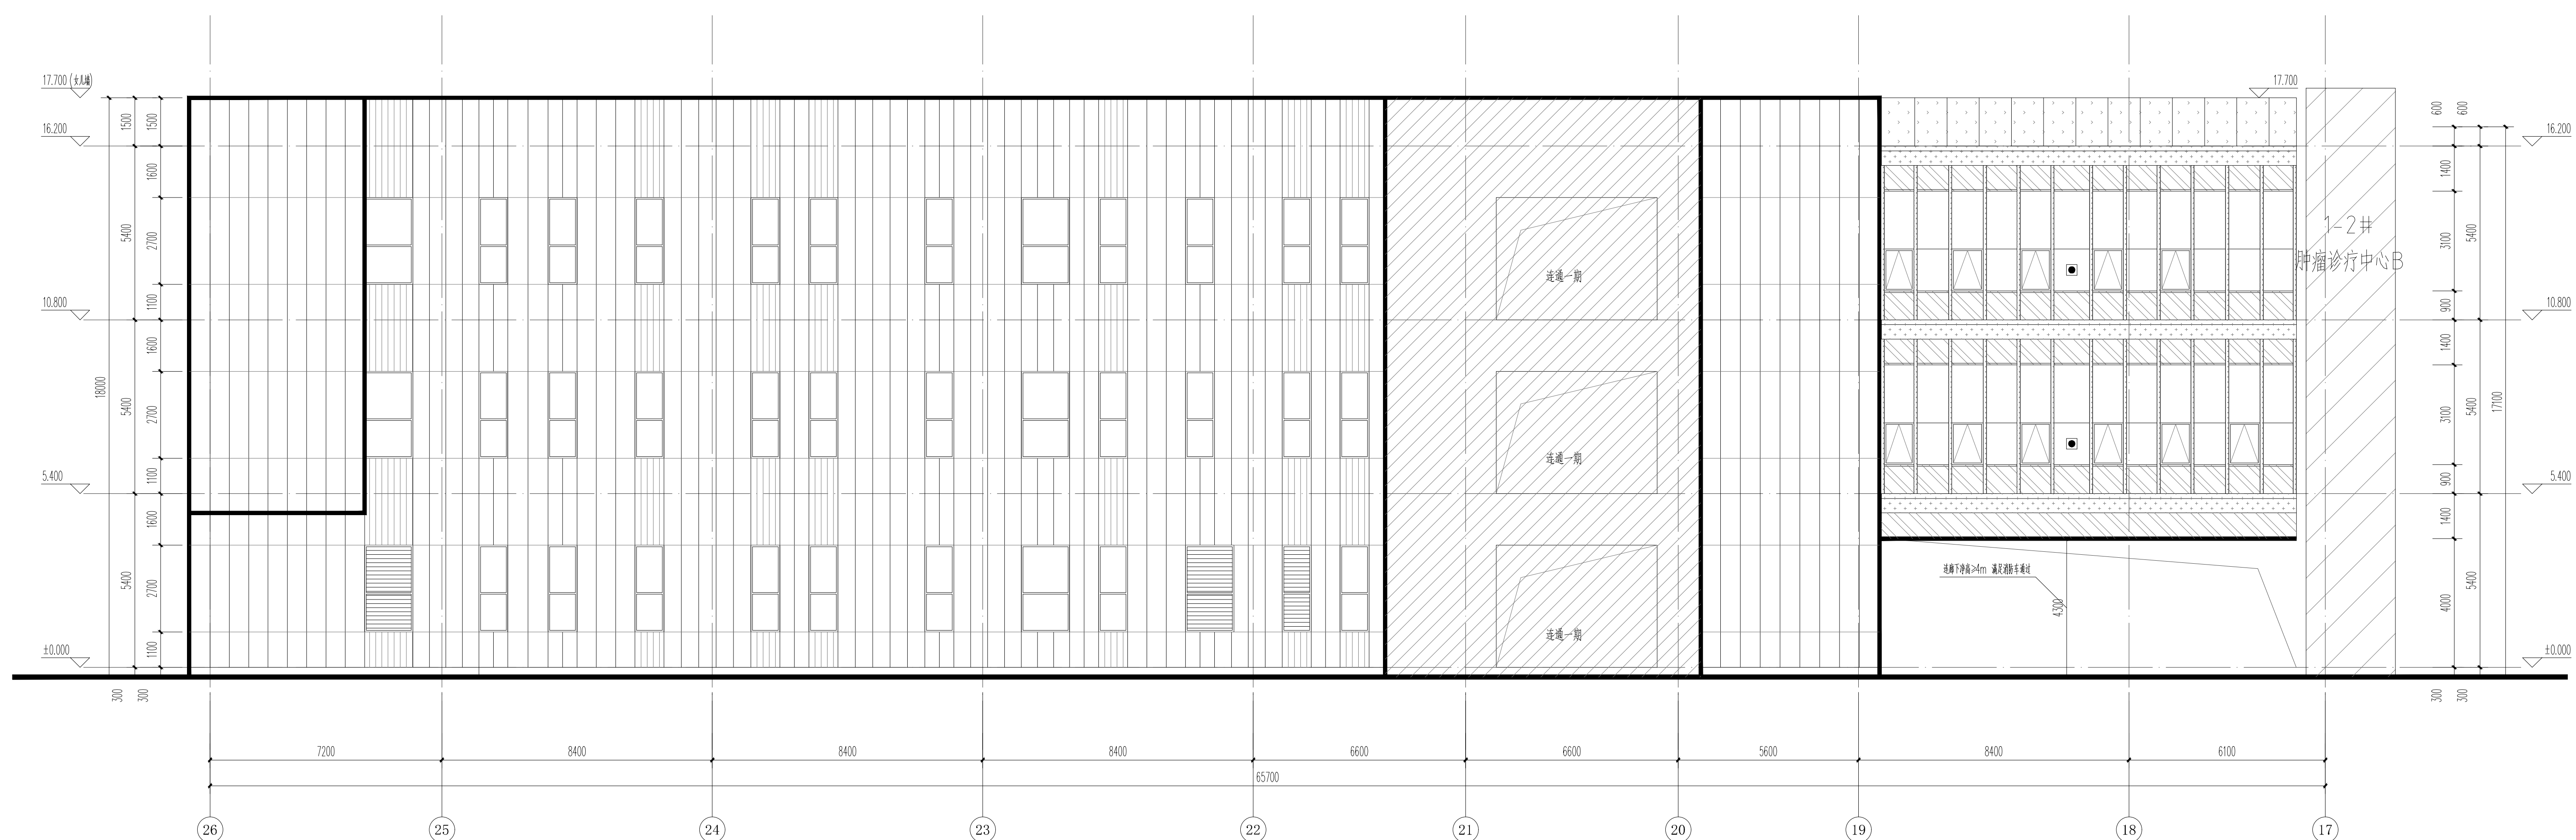

肿瘤诊疗中心A 26-17轴立面图

- 圖例：

- |  |                       |
|--|-----------------------|
|  | 浅灰色铝板                 |
|  | 深灰色铝板                 |
|  | 白色铝板                  |
|  | 挤塑成型水泥墙板 条纹板刷白色外墙仿石涂料 |
|  | 挤塑成型水泥墙板 平板刷白色外墙仿石涂料  |
|  | 挤塑成型水泥墙板 条纹板清水素色      |
|  | 挤塑成型水泥墙板 平板清水素色       |
|  | 深灰色真石漆                |

行号	修改内容	日期
数量	2024.11.10	2024

**华建集团**  
**ARCPLUS**  
**ECADI** 华东建筑设计研究院有限公司  
1107 QIMH ARCHITECTURAL DESIGN & RESEARCH INSTITUTION CO., LTD  
设计证书甲级编号 A131004031

合作设计单位	CH-SYSTEMS INTL
--------	-----------------

审查人/日期	APPROVED FOR ISSUE BY DATE
徐圣仙	
设计总负责/日期	DESIGN CH IEF DATE
曹厚林	
审核人/日期	

ADD'D BY DATE	王敏
专业负责人/日期	
DISCIPLINE RESPONSIBLE BY DATE	王敏
校对/日期	
CHECKED BY DATE	

设计人/日期	
DESIGNER'S DATE	
徐中乾	
建设单位	
OWNER	上海中医药大学附属龙华医院

项目名称	上海中医药大学附属龙华医院航头院区二期 (暨国家医学中心)
------	----------------------------------

项目名称 JOB PROJECT	1-1#肿瘤诊疗中心A
图名 DRAWING TITLE	17-26轴立面图 26-17轴立面图

工程编号 工程	2410206403065	阶段 STAGE	施工图设计
比例 SCALE	1:100	专业 DISCIPLINE	建筑
日期 DATE	图别、图号 DRAWING NO. A-01A-20-02		