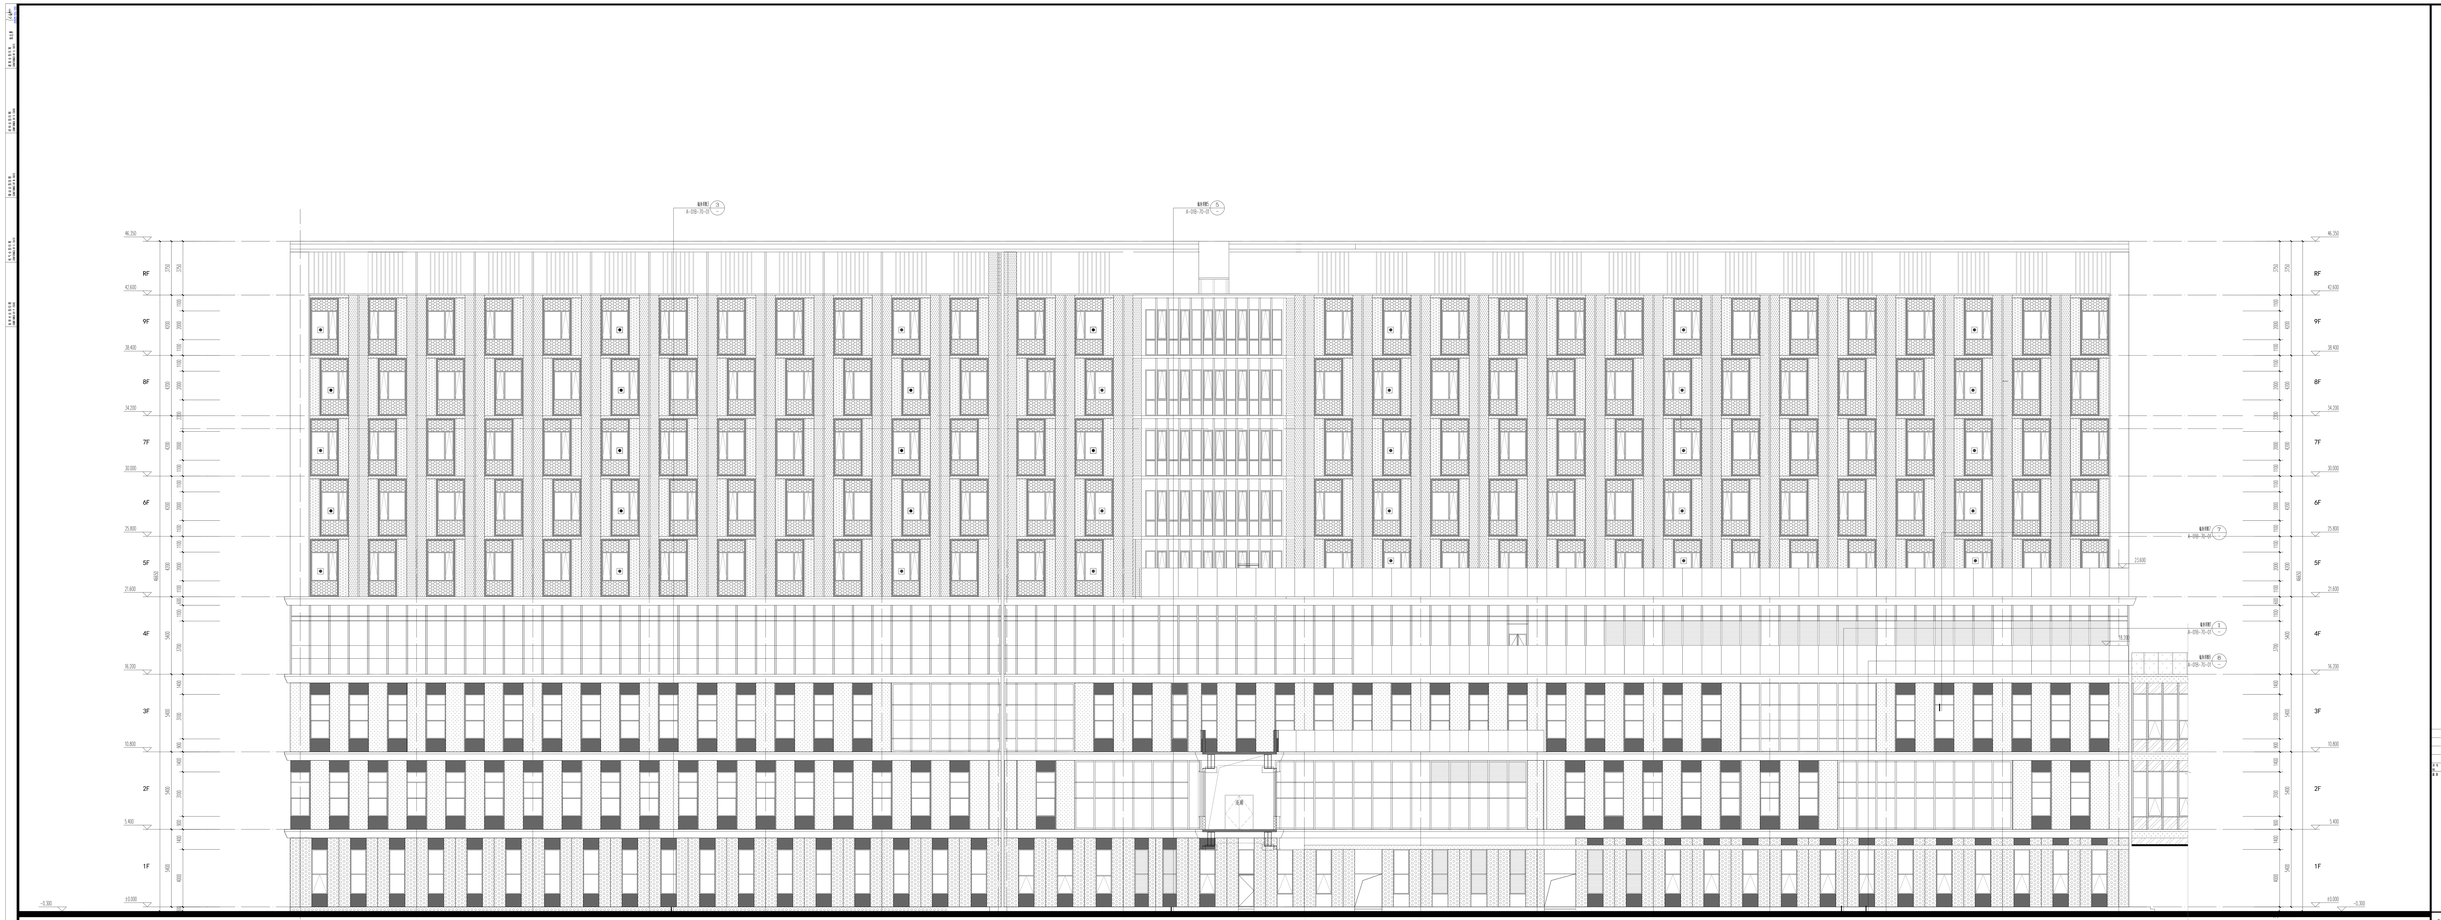

图例:

- 深灰色铝板幕墙
- 米黄色铝板幕墙
- 白色铝板幕墙
- 象色水泥板幕墙
- 白色黑石磨砂整面型水泥板幕墙
- 灰色铝板幕墙
- 深灰色波浪纹整面型水泥板幕墙
- 白色黑石墙

南立面图

序号	修改内容	日期
	工程设计出图专用章(电子)	
	使用证书号：A311004031	
	有效期至：2026年12月24日	

华建集团 ARCHLAN
ECADI 华东建筑设计研究院有限公司
设计证书甲级编号A311004031


工程名称 PROJECT NAME: 上海中医药大学附属龙华医院 二期 T楼及医技楼中心

子项名称 SUB-PROJECT: (一-二)层普通护理中心(门诊使用)

图名 DRAWING TITLE: 南立面图

工程编号 JOB NO.	241020140300	专业 DISCIPLINE	施工图设计
比例 SCALE	1:100	阶段 PHASE	建筑
日期 DATE	2025-01-20	图号 DRAWING NO.	A-01B-20-241