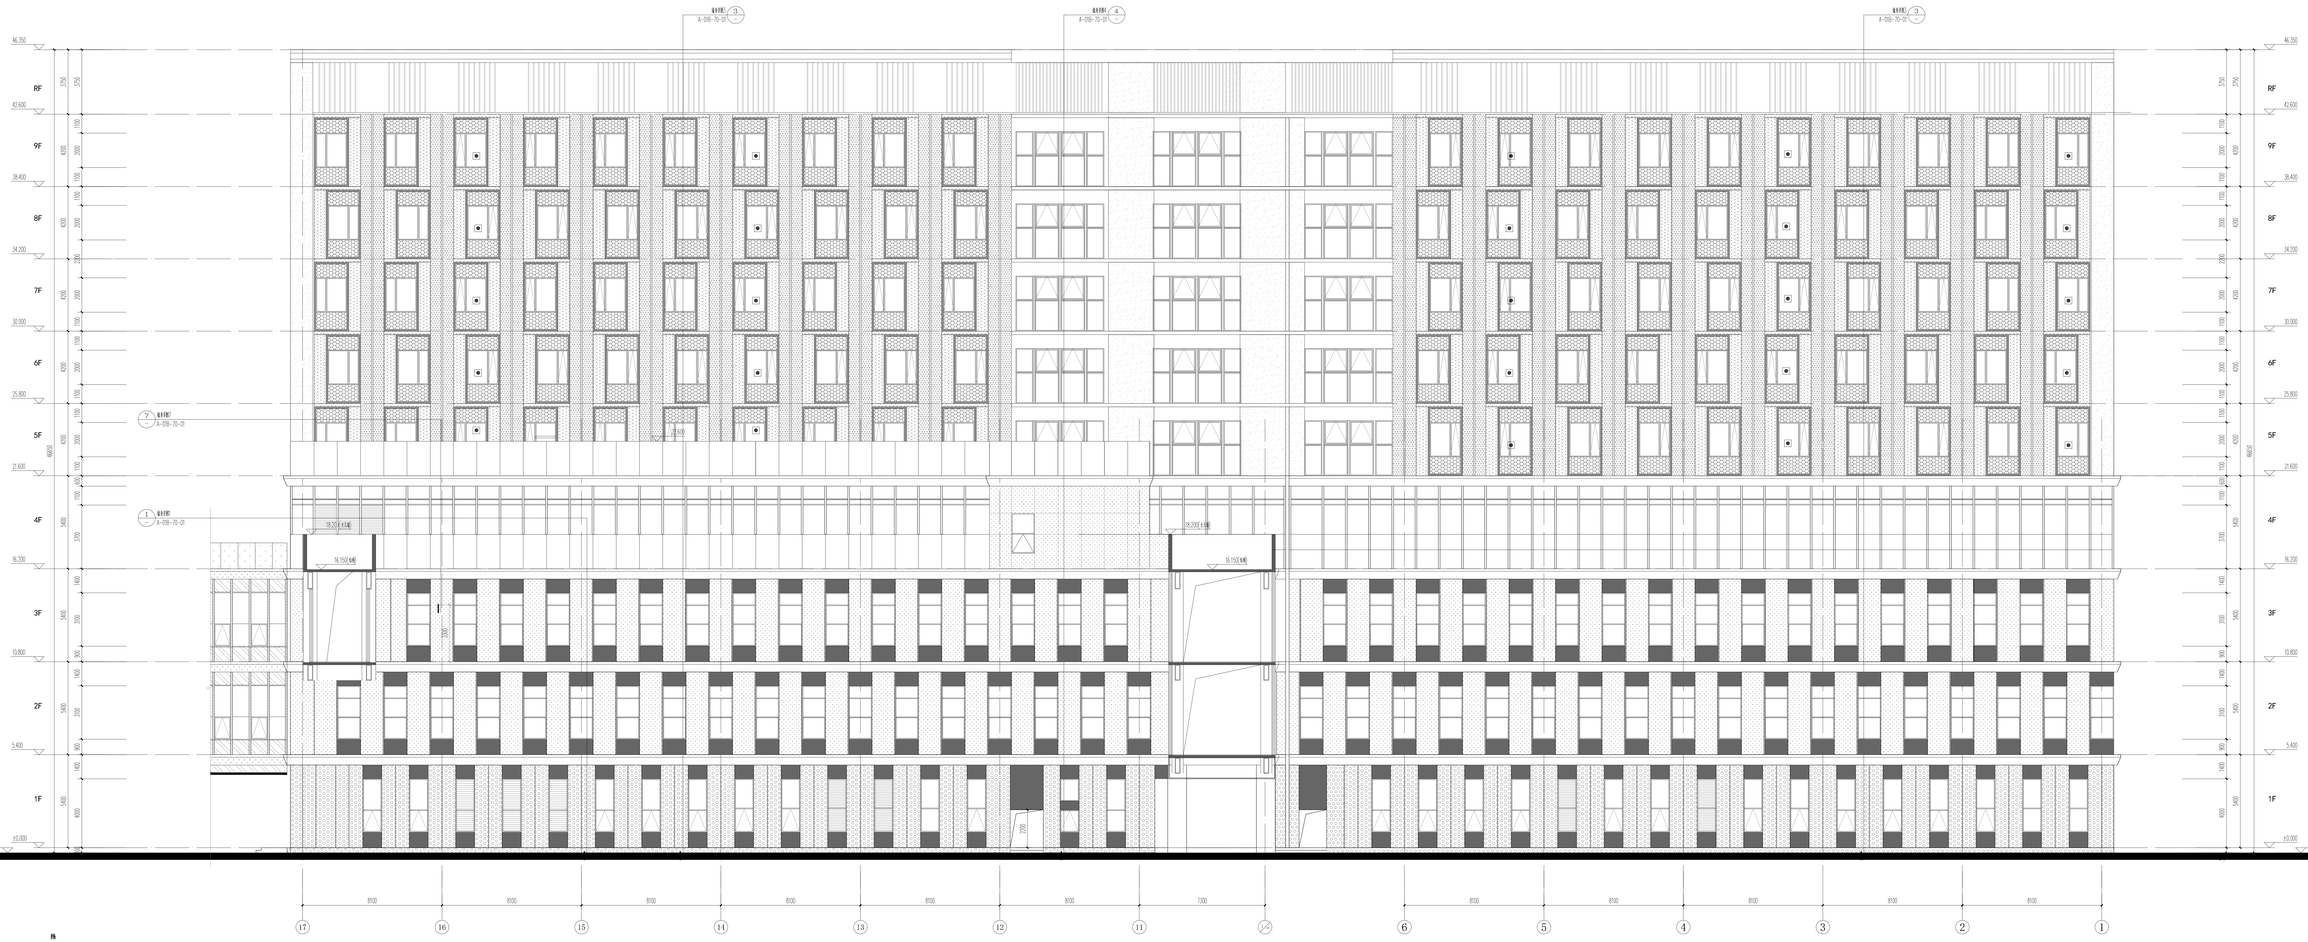

图例

- 砖墙
- 砖墙
- 砖墙
- 砖墙
- 砖墙涂料饰面
- 砖墙
- 砖墙涂料饰面
- 砖墙

北立面图

序号	修改内容	日期
备注	涂料	图号 A-01B-20-03

中华人民共和国一级注册建筑师
姓名：孟三宝龙
注册号：110040-40D
有效期：至2025年12月

中华人民共和国一级注册建筑师
姓名：王一智宇宙
注册号：110040-01D
有效期：至2025年12月

工程设计出图专用章(电子)
资质证书号：A131004031
有效期至：2028年12月28日

华建集团 ARCPLUS
ECADI 华东建筑设计研究院有限公司
设计证书甲级编号A131004031

上海市市政工程设计研究总院(集团)有限公司
施工图审查专用章(电子)
审查合格单号：0100-2025-0000-0000-0000