建筑会签/日期 CONFIRMED BY A /DATE 张志勇 2025-01-20

结构会签/日期 CONFIRMED BY S /DATE

暖动会签/日期 CONFIRMED BY M /DATE

电气会签/日期 CONFIRMED BY E /DATE

给排水签/日期 CONFIRMED BY P /DATE

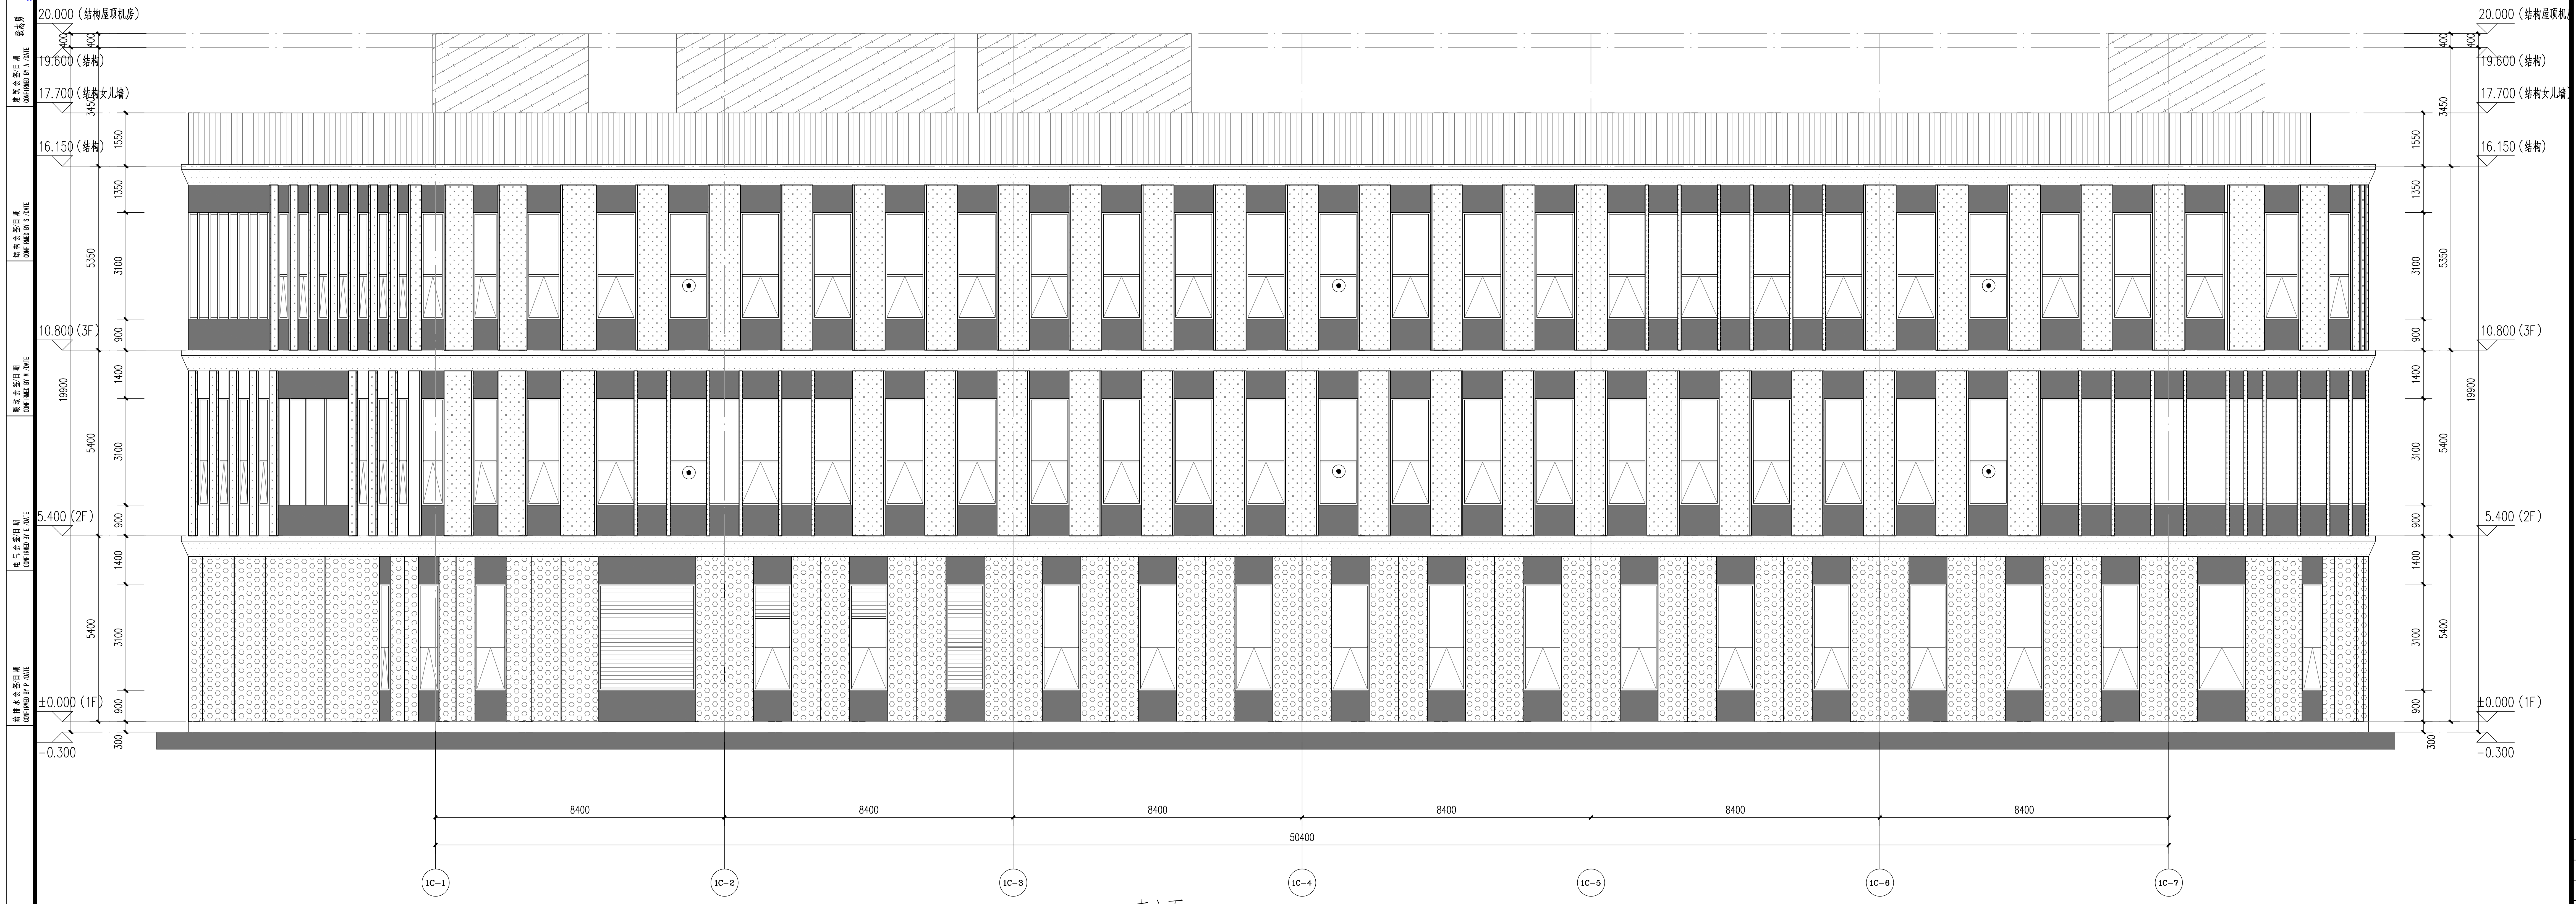
20.000（结构屋顶机房）
19.600（结构）
17.700（结构女儿墙）
16.150（结构）
10.800（3F）
5.400（2F）
±0.000（1F）
-0.300
400
3450
1550
1350
3100
900
1400
5350
5400
19900
300
8400
50400
1C-1
1C-2
1C-3
1C-4
1C-5
1C-6
1C-7

南立面 1:100

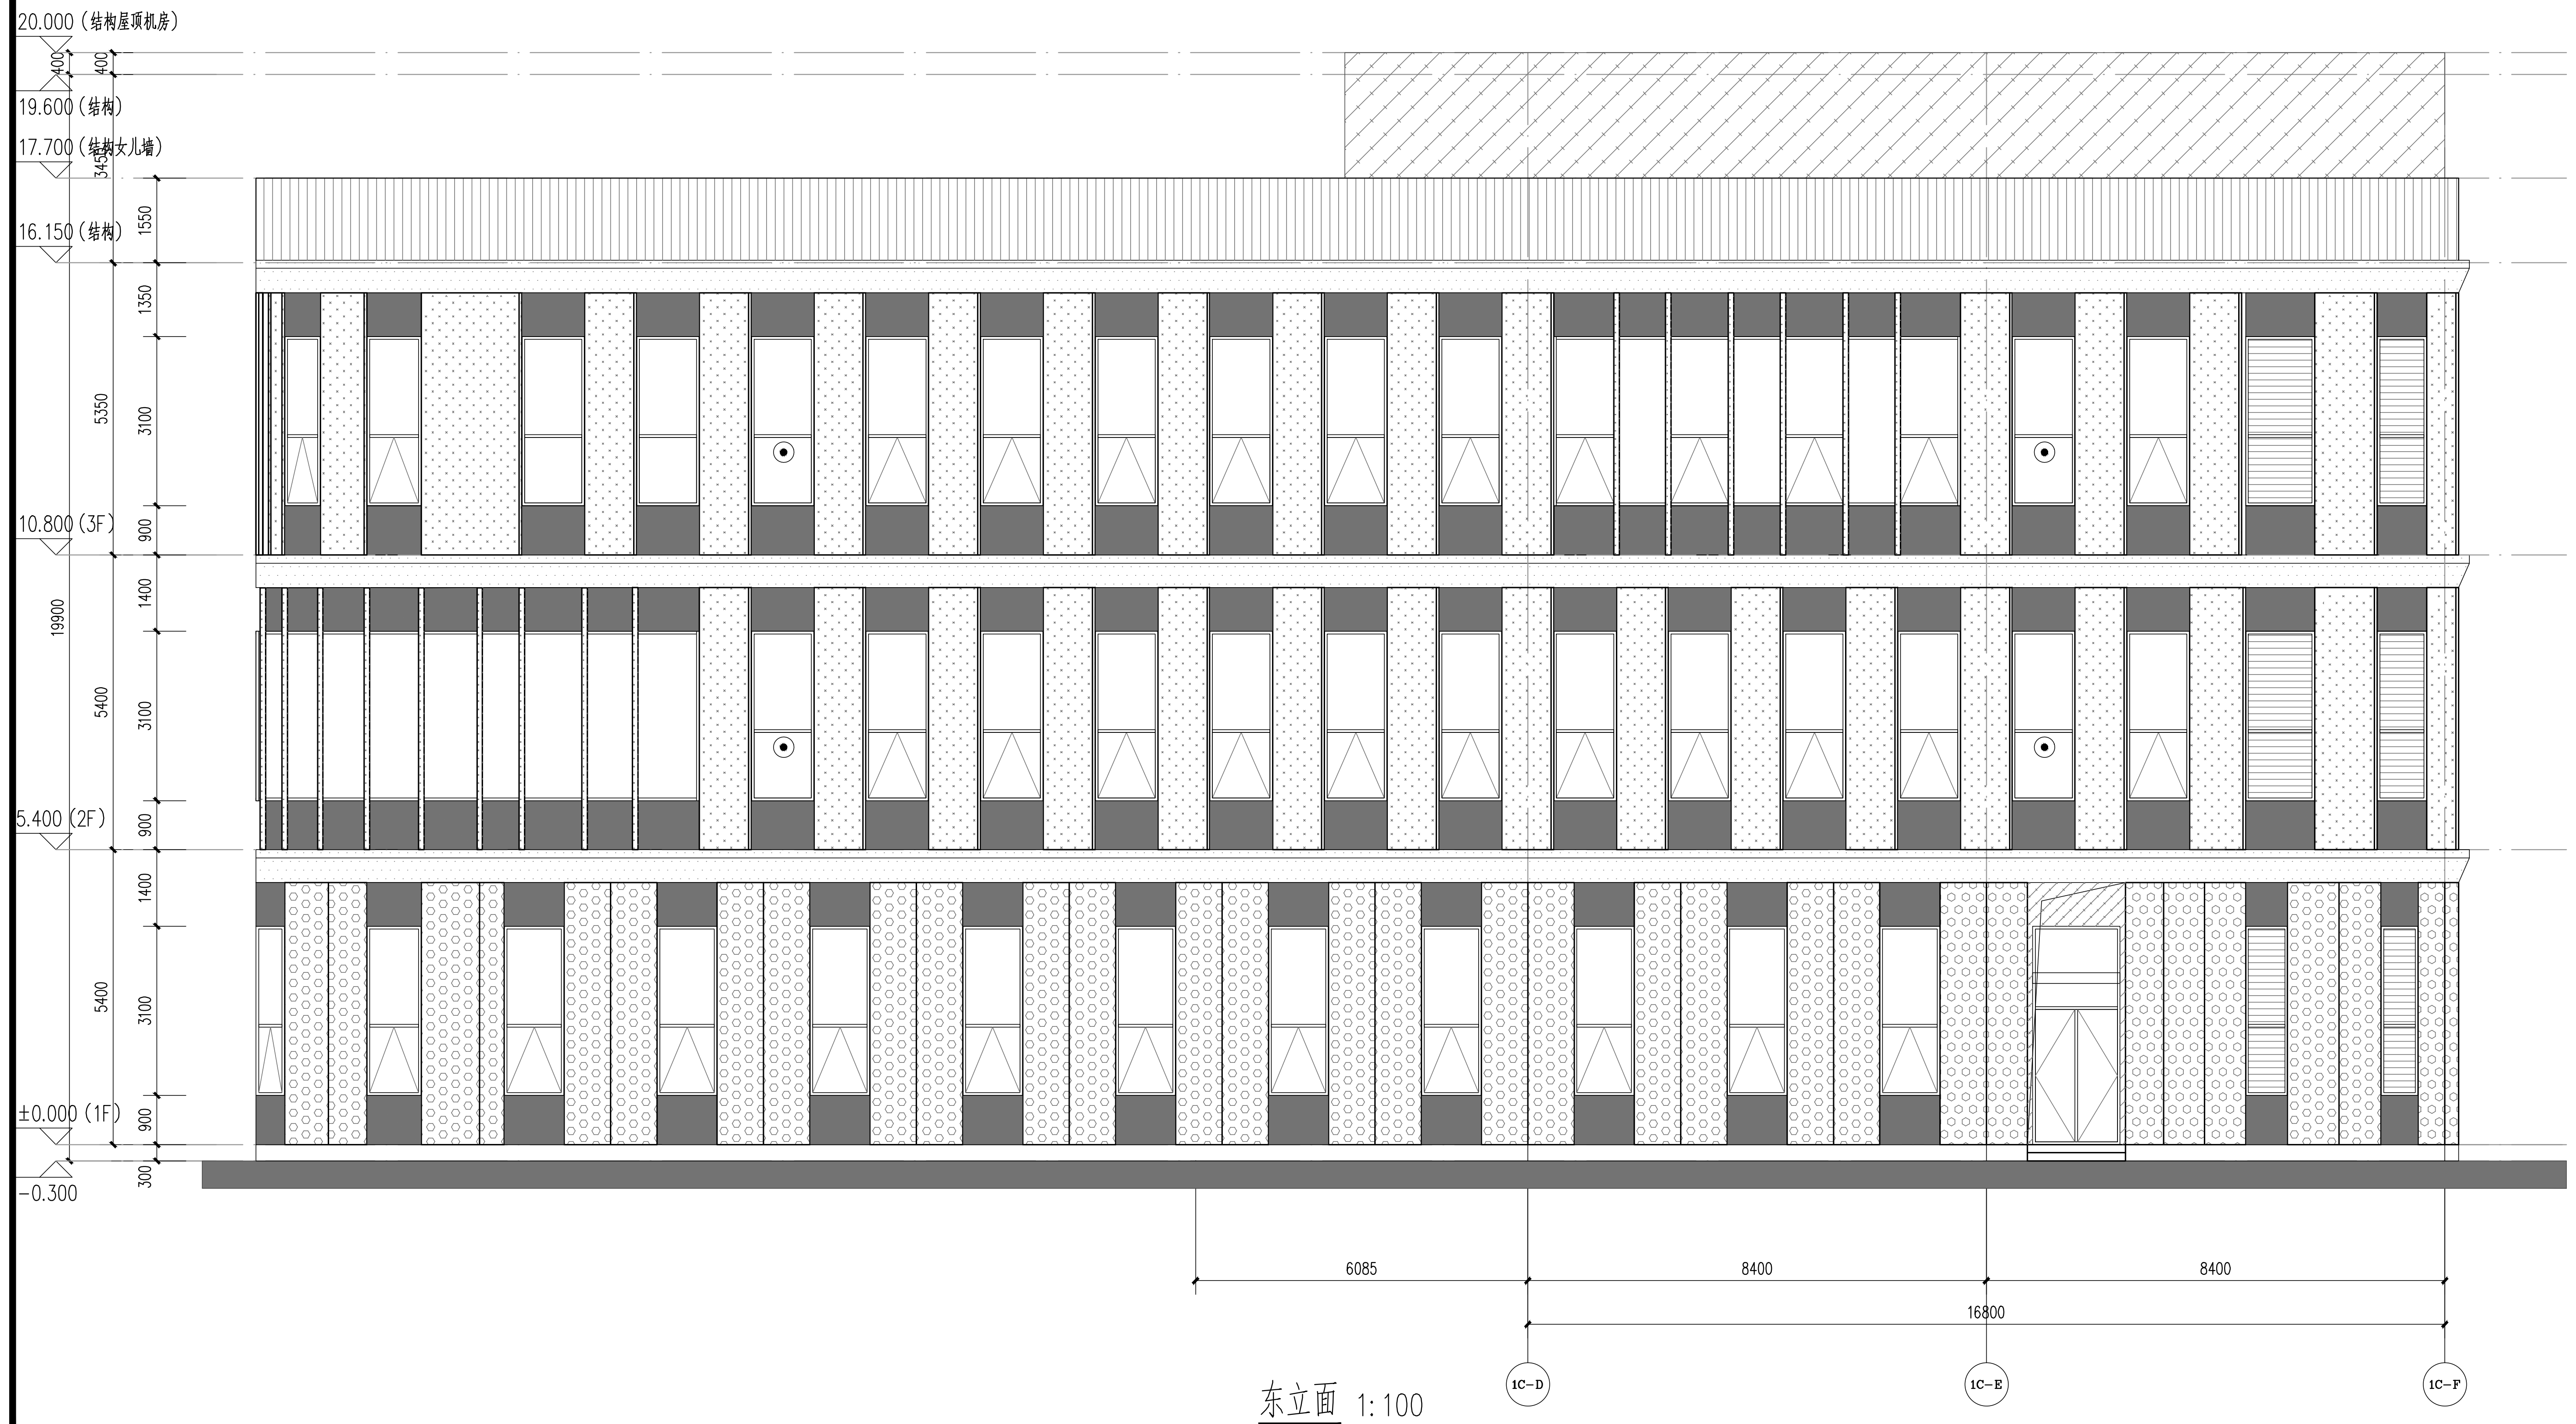
20.000（结构屋顶机房）
19.600（结构）
17.700（结构女儿墙）
16.150（结构）
10.800（3F）
5.400（2F）
±0.000（1F）
-0.300
400
3450
1550
1350
3100
900
1400
5350
5400
19900
300
6085
8400
16800
1C-D
1C-E
1C-F

东立面 1:100

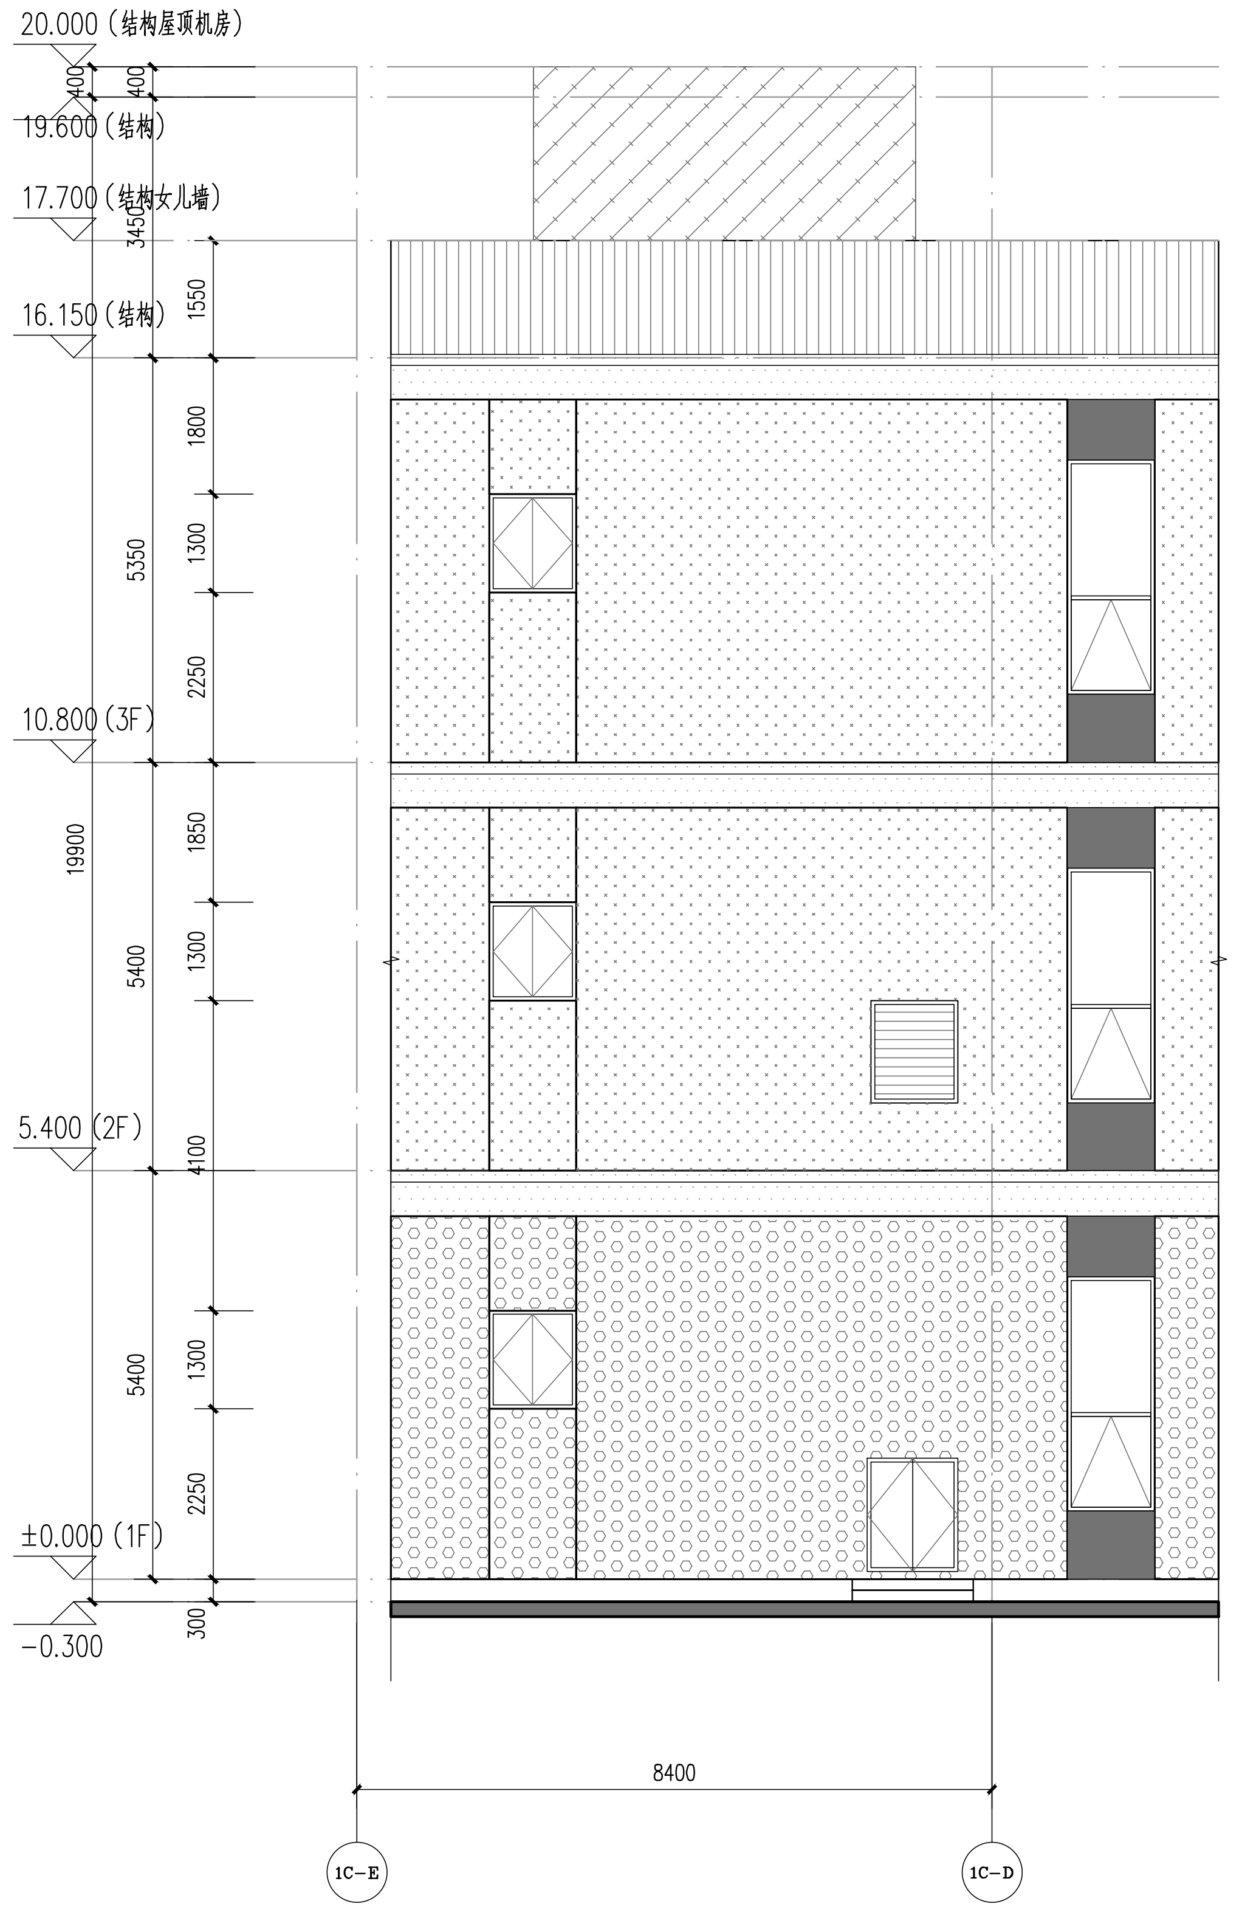
20.000（结构屋顶机房）
19.600（结构）
17.700（结构女儿墙）
16.150（结构）
10.800（3F）
5.400（2F）
±0.000（1F）
-0.300
400
3450
1550
1800
1300
2250
1850
4100
5350
5400
19900
300
8400
1C-E
1C-D

1C-E轴~1C-D轴立面 1:100

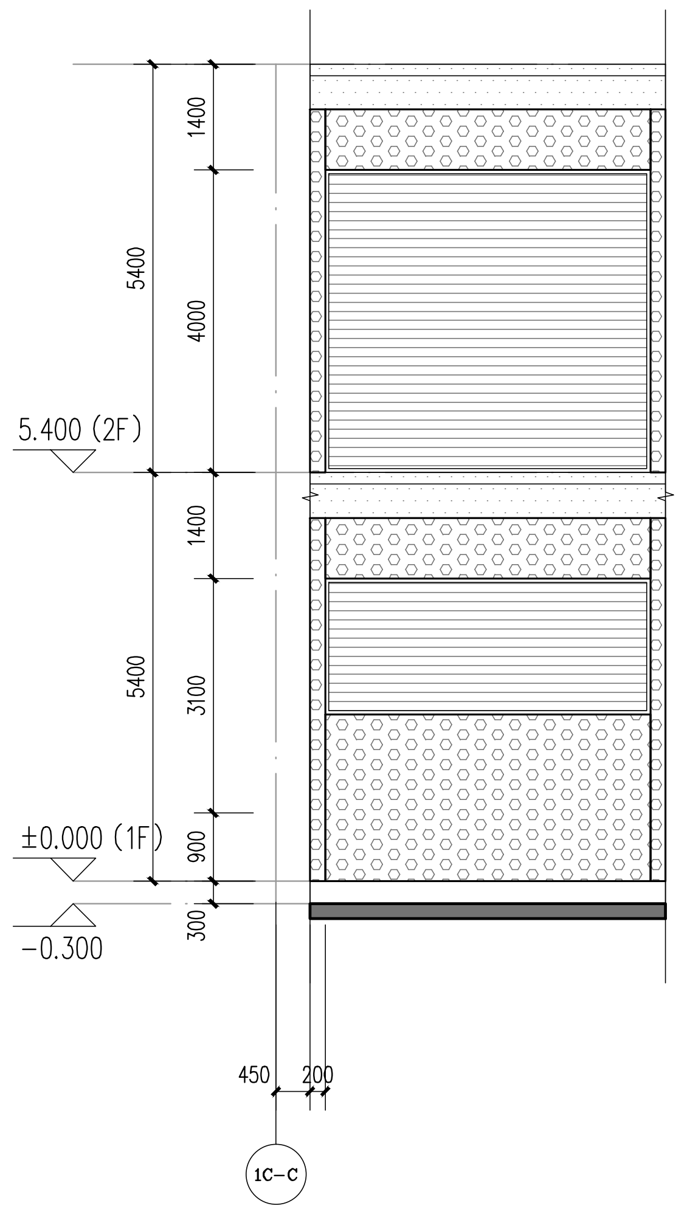
5.400（2F）
±0.000（1F）
-0.300
1400
4000
5400
3100
900
300
450
200
1C-C

图例:

☐	铝板
░	白色水泥板
▒	素色水泥板
■	深灰色水泥板
▨	素色涂料
⊙	消防救援窗
☒	乙级防火窗

序号 NO.	修改内容 DESCRIPTION	日期 DATE

盖章 SEAL

中华人民共和国一级注册建筑师
姓 名：王永民
注册号：3100403-463
有效期：至2025年11月
电子

中华人民共和国一级注册建筑师
姓 名：曹贤林
注册号：3100403-502
有效期：至2026年5月
电子

工程设计出图专用章（电子）
资质证书号：A131004031
有效期至：2028年12月28日

华建集团 ARCPLUS
ECADI 华东建筑设计研究院有限公司
EAST CHINA ARCHITECTURAL DESIGN & RESEARCH INSTITUTE CO., LTD
设计证书甲级编号A131004031

合作设计单位 CO-OPERATED WITH

上海同济协力建设工程咨询有限公司
施工图审查专用章（电子）
审查机构编号：09006

审定人/日期 AUTHORIZED FOR ISSUE BY/DATE 鲍亚仙 2025-01-20

设计总负责人/日期 DESIGN CHIEF/DATE 曹贤林 2025-01-20

审核人/日期 AUDITED BY/DATE 王馥 2025-01-20

专业负责人/日期 DISCIPLINE RESPONSIBLE BY/DATE 曹贤林 2025-01-20

校对人/日期 CHECKED BY/DATE 李霜 李霜 2025-01-20

设计人/日期 DESIGNED BY/DATE 陈美娇 陈美娇 2025-01-20

建设单位 CLIENT 上海中医药大学附属龙华医院

项目名称 PROJECT 上海中医药大学附属龙华医院航头院区二期
（暨国家医学中心）

子项名称 SUB PROJECT 1-3#国际诊疗中心

图名 DRAWING TITLE 立面图（一）

工程编号 JOB NO. 241020G403065

阶段 STATUS 施工图设计

比例 SCALE 1:100

专业 DISCIPLINE 建筑

日期 DATE 2025-01-20

图别、图号 DRAWING NO. A-01C-20-01

档案号