



建筑专业图章  




西立面 1:100

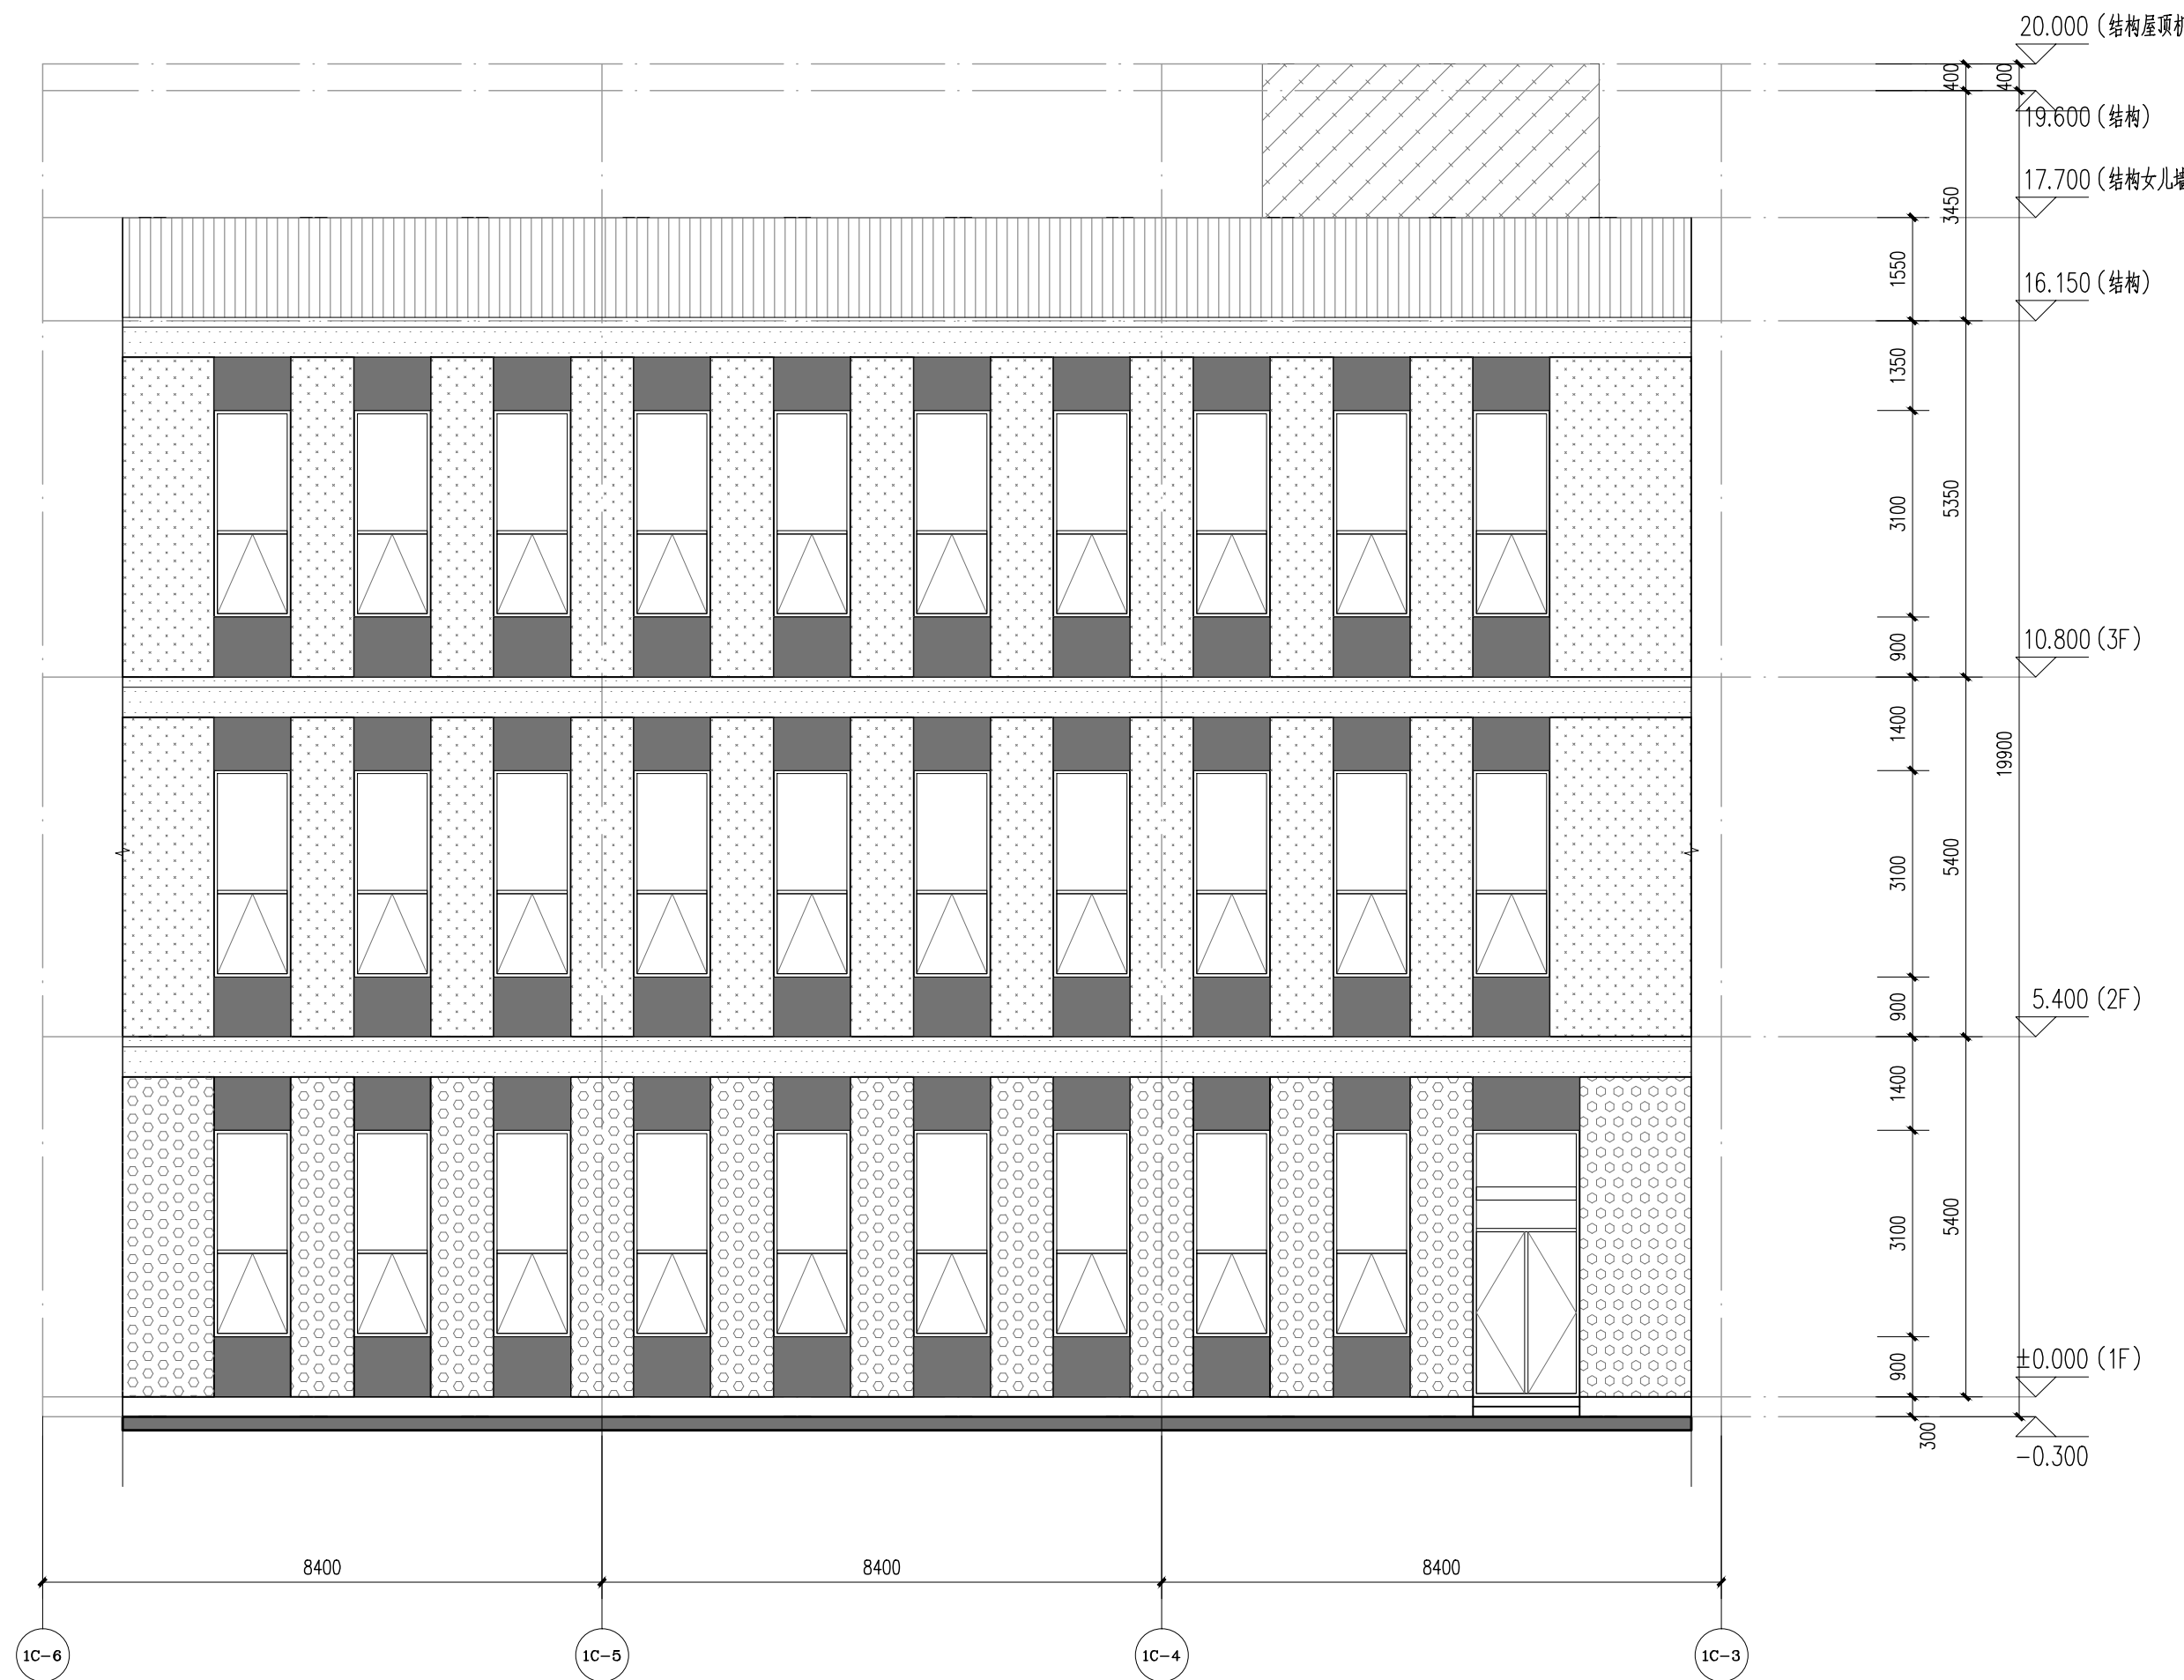

1C-6轴~1C-3轴立面 1:100

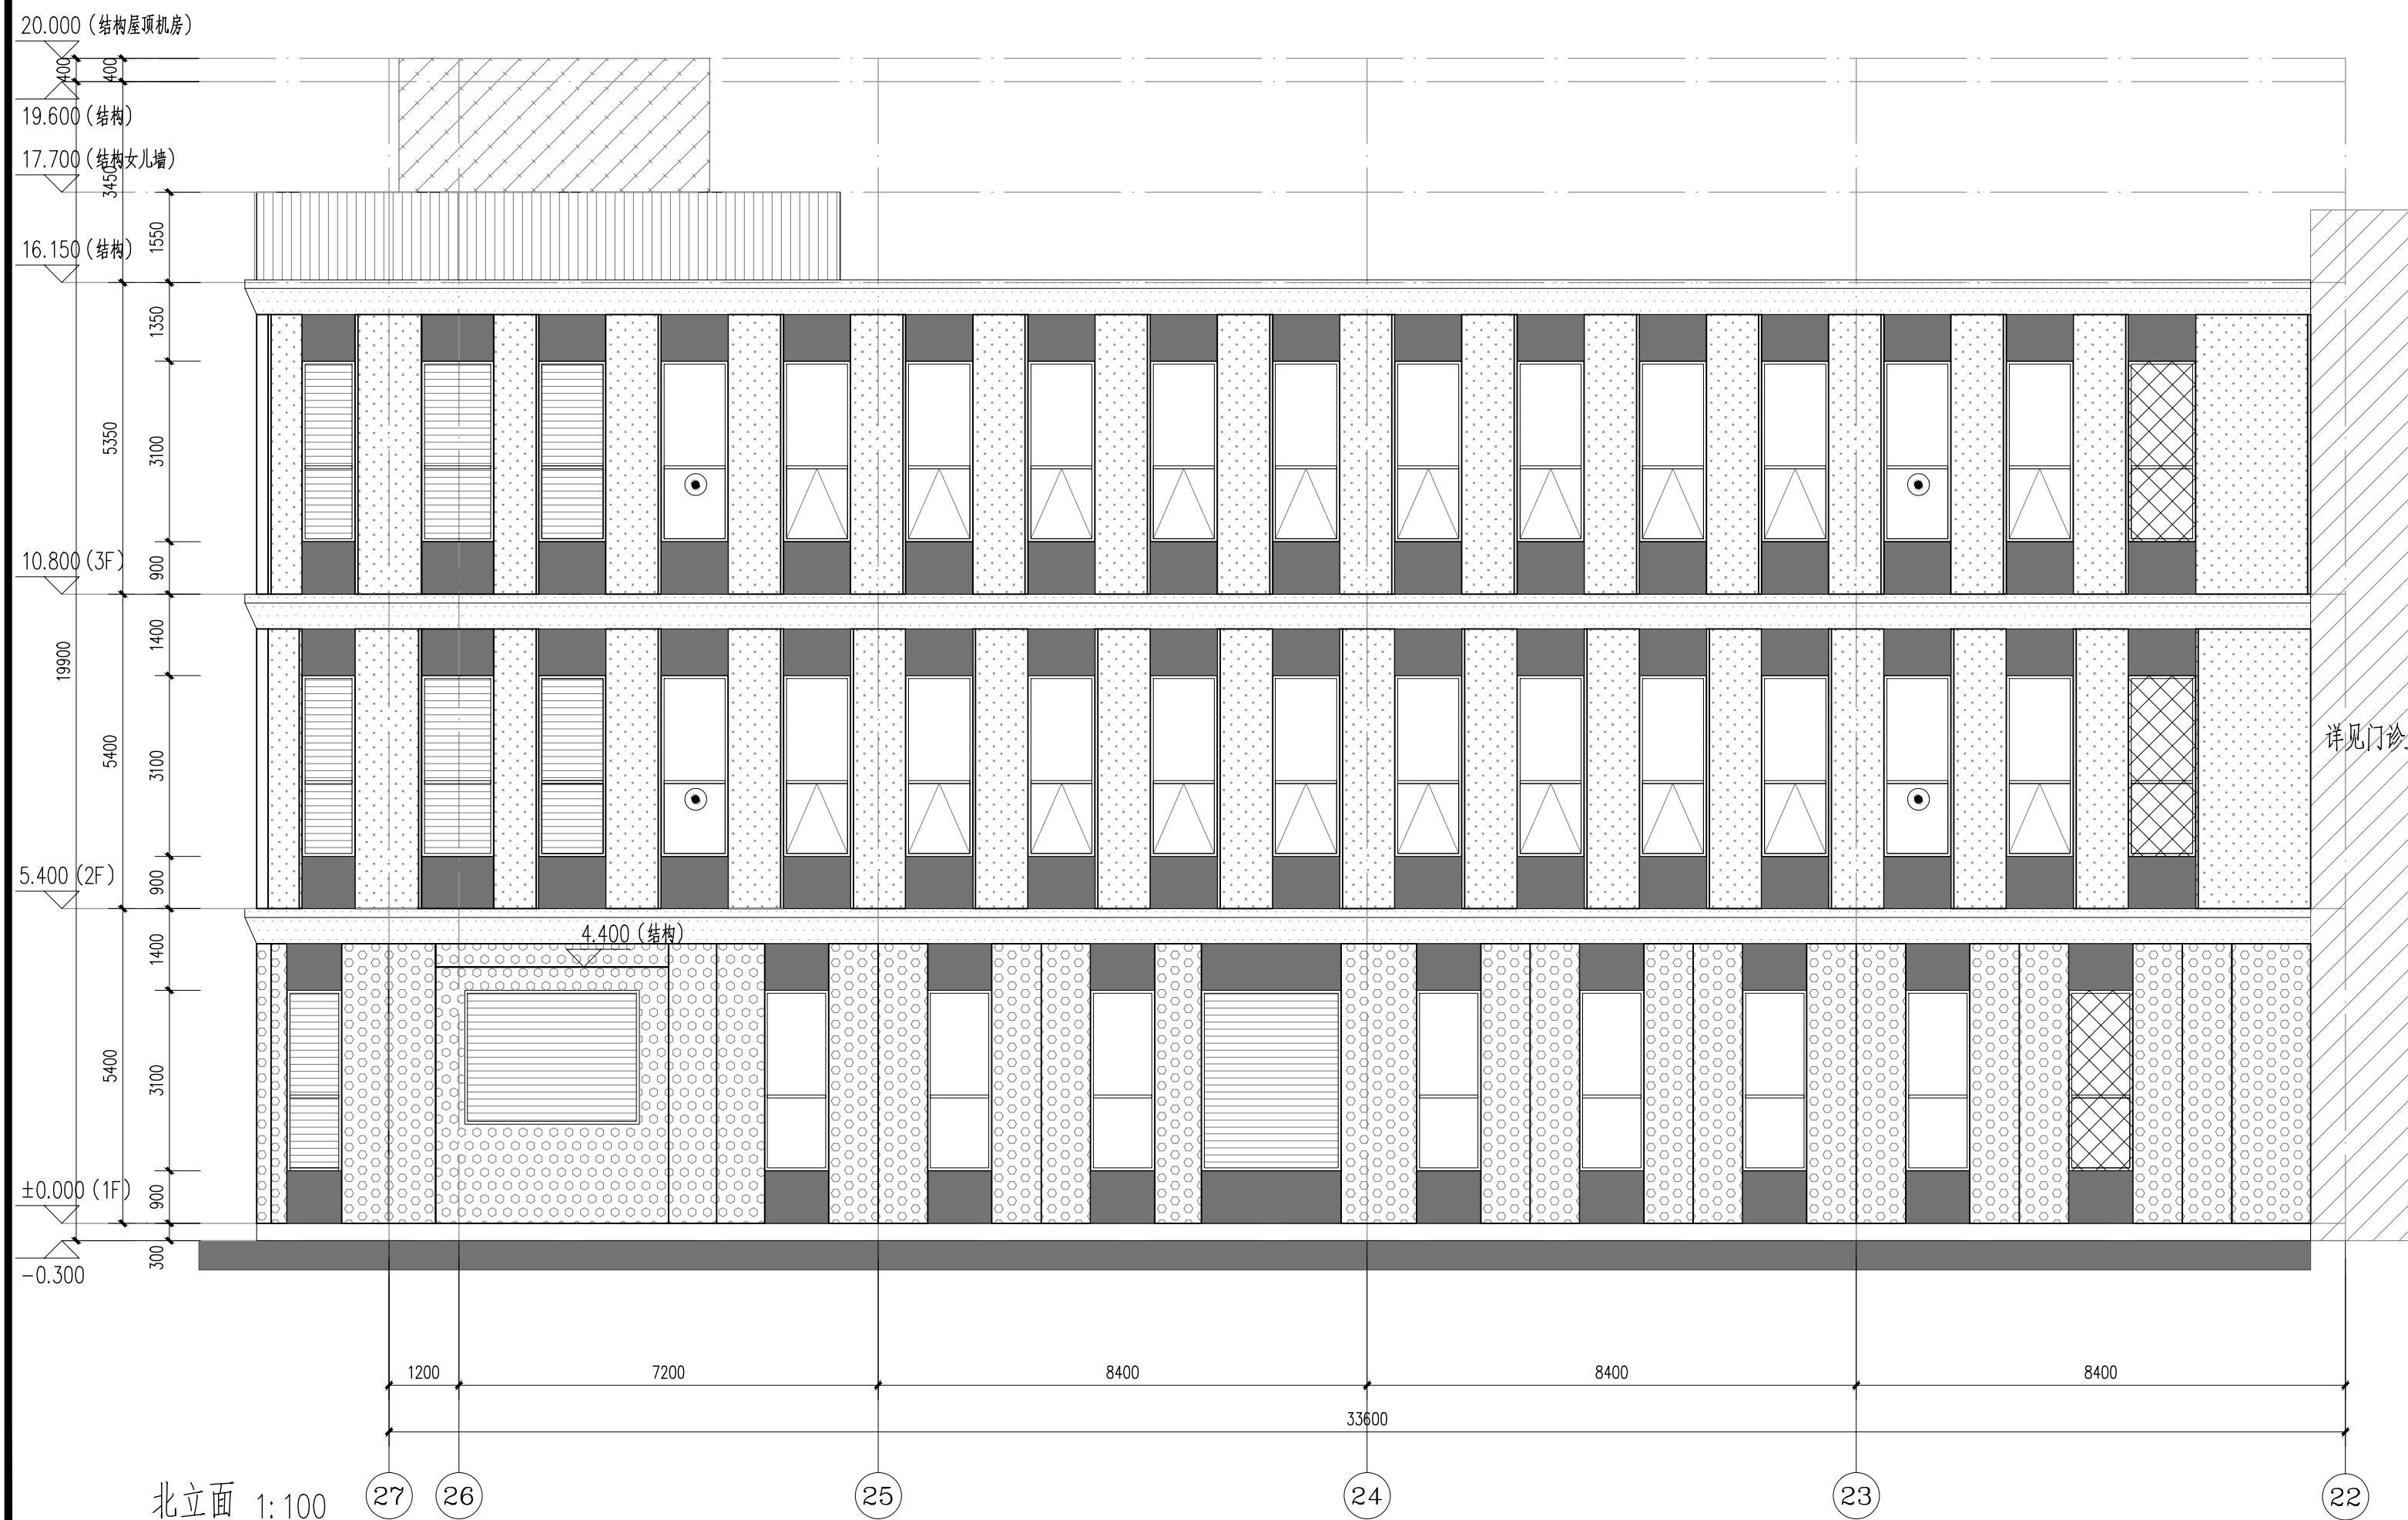

北立面 1:100

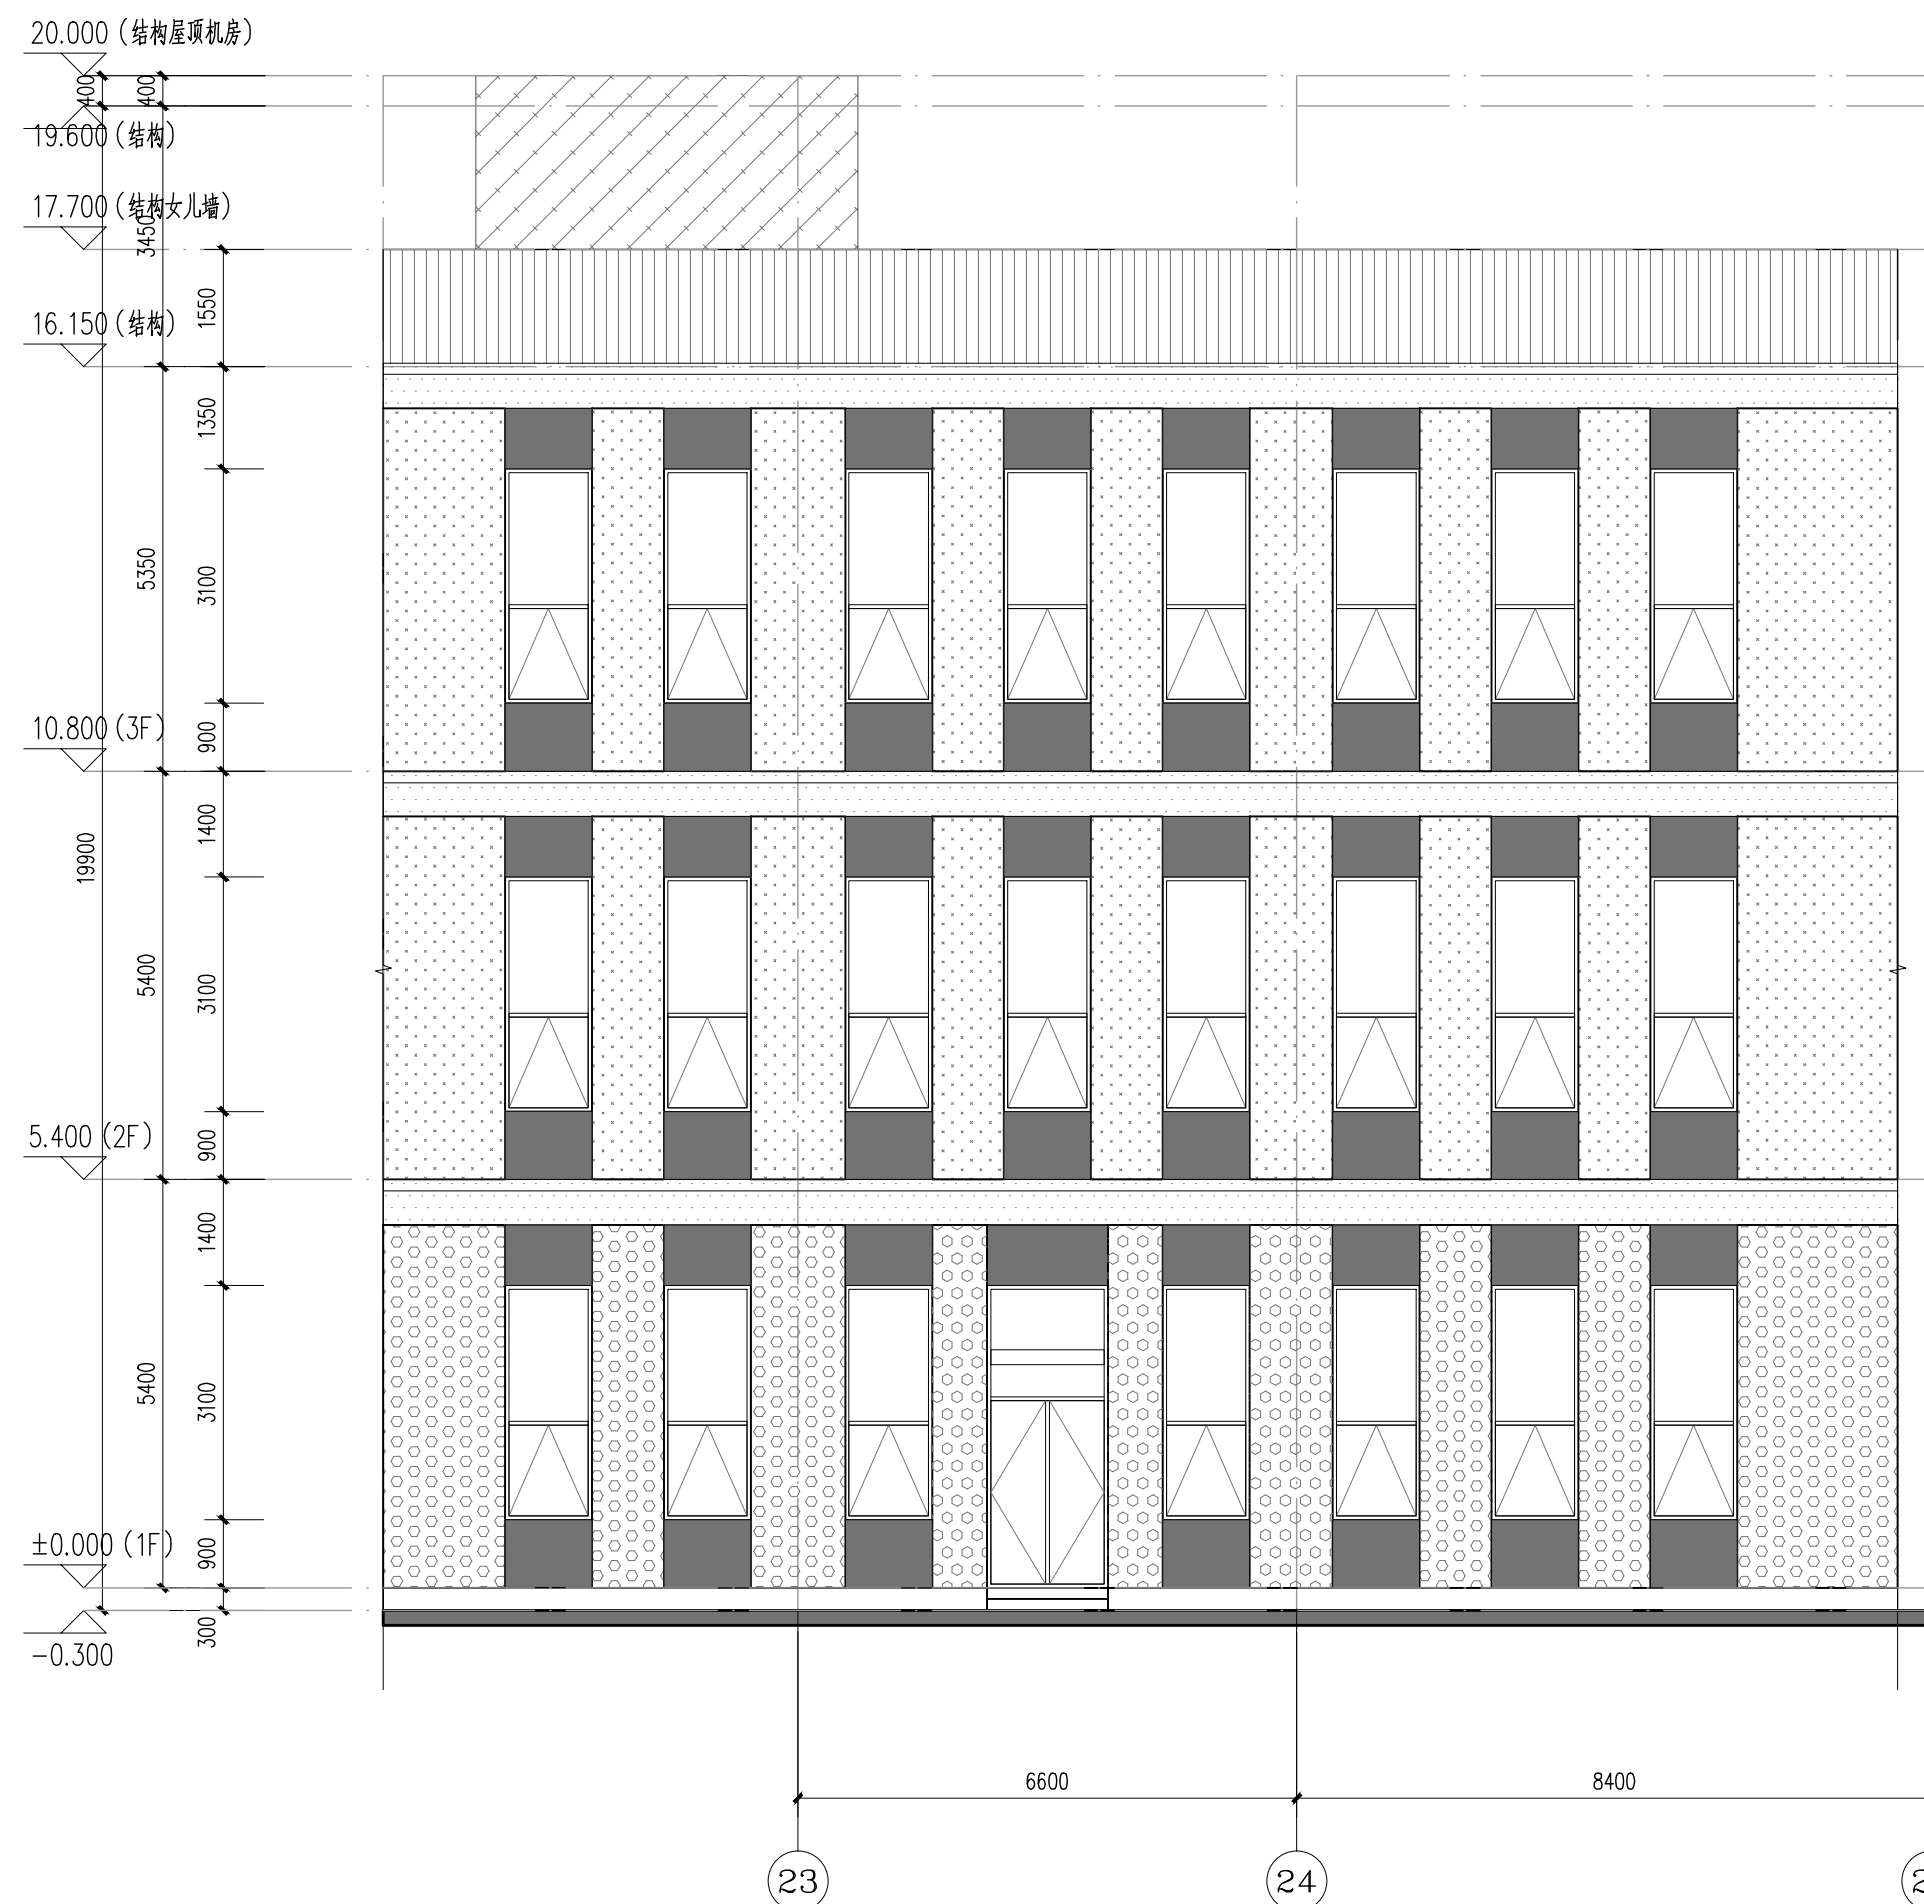

23轴~25轴立面 1:100

图例:

- 铝板
- 白色水泥板
- 素色水泥板
- 深灰色水泥板
- 素色涂料
- 消防救援窗
- 乙级防火窗

华东集团  
ARCPLUS  
ECADI 华东建筑设计研究院有限公司  
设计证书甲级编号 A131004031

项目负责人  
设计人  
审核人  
审核日期

项目负责人  
设计人  
审核人  
审核日期

