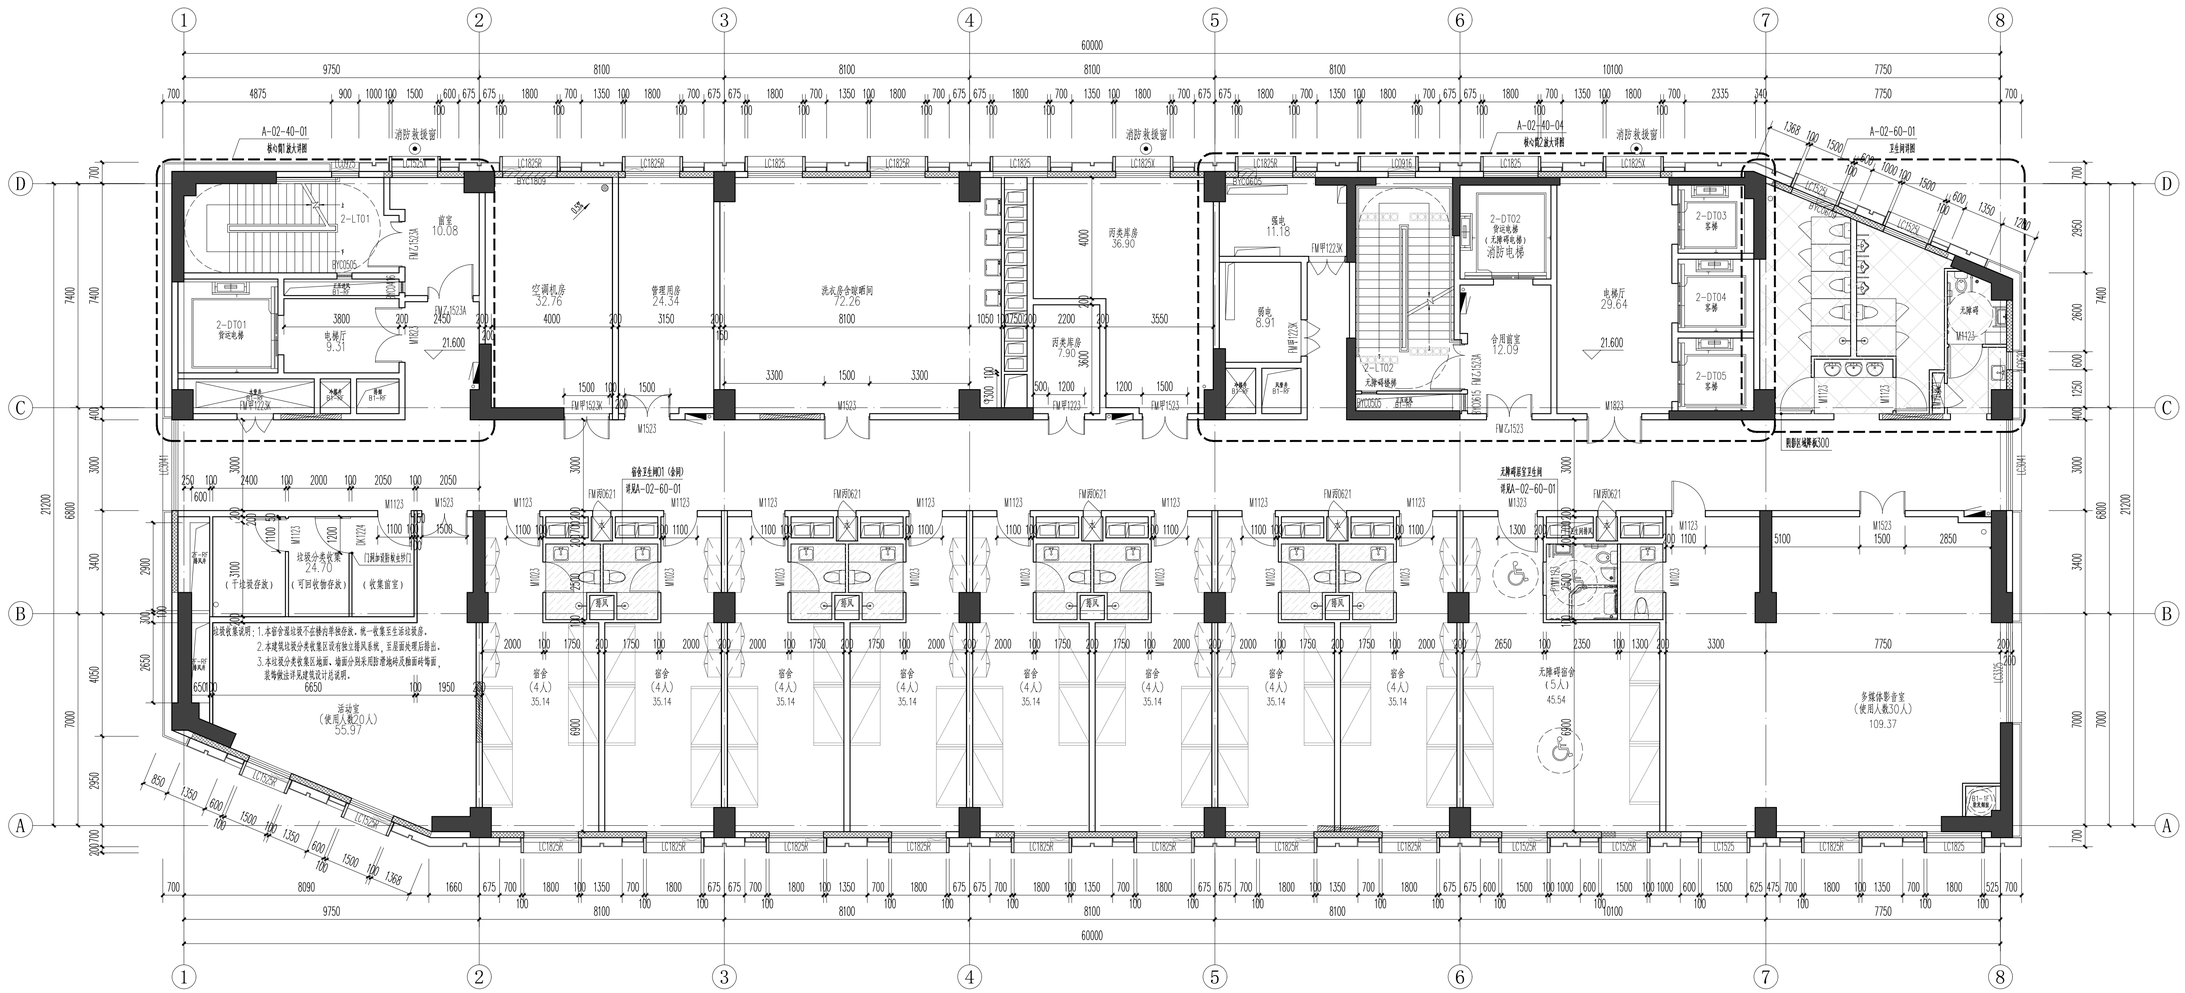
1
2
3
4
5
6
7
8
A
B
C
D
60000
A-02-40-01
核心筒1:50放大详图
消防救援窗
A-02-40-04
核心筒1:50放大详图
A-02-60-01
卫生间详图
2-DT1
货运电梯
2-LT01
前室
10.08
空调机房
32.76
管理用房
24.34
洗衣房含晾晒间
72.26
丙类库房
36.90
丙类库房
7.90
强电
11.18
弱电
8.91
2-DT2
货运电梯
（无障碍电梯）
消防电梯
2-LT02
无障碍楼梯
合用前室
12.09
电梯厅
29.64
2-DT3
客梯
2-DT4
客梯
2-DT5
客梯
电梯厅
9.31
垃圾分类收集
24.70
（干垃圾存放）
（可回收物存放）
（收集前室）
垃圾收集说明：1.本宿舍湿垃圾不在楼内单独存放，统一收集至生活垃圾房。
2.本建筑垃圾分类收集区设有独立排风系统，主层面处理后排出。
3.本垃圾分类收集区域面，墙面分别采用防潮地砖及抽面砖饰面，
装饰做法详见建筑设计总说明。
活动室
（使用人数20人）
55.97
宿舍
（4人）
35.14
无障碍宿舍
（5人）
45.54
多媒体影音室
（使用人数30人）
109.37
宿舍卫生间01（含淋）
详见A-02-60-01
无障碍层室卫生间
详见A-02-60-01
FM丙0621
FM乙1523
FM甲1223
FM甲1523K
M1123
M1523
M1823
LC1825R
LC1825
LC1825K
LC1525R
LC1525K
LC1525
DK1224
