建筑会签/日期 CONFIRMED BY A /DATE
结构会签/日期 CONFIRMED BY S /DATE
暖动会签/日期 CONFIRMED BY M /DATE

图例:

■	浅色铝板
▨	浅灰色铝板
▨	深灰色铝板
▨	米黄色铝板
▨	挤塑成型水泥板
▨	真石漆
●	消防救援窗

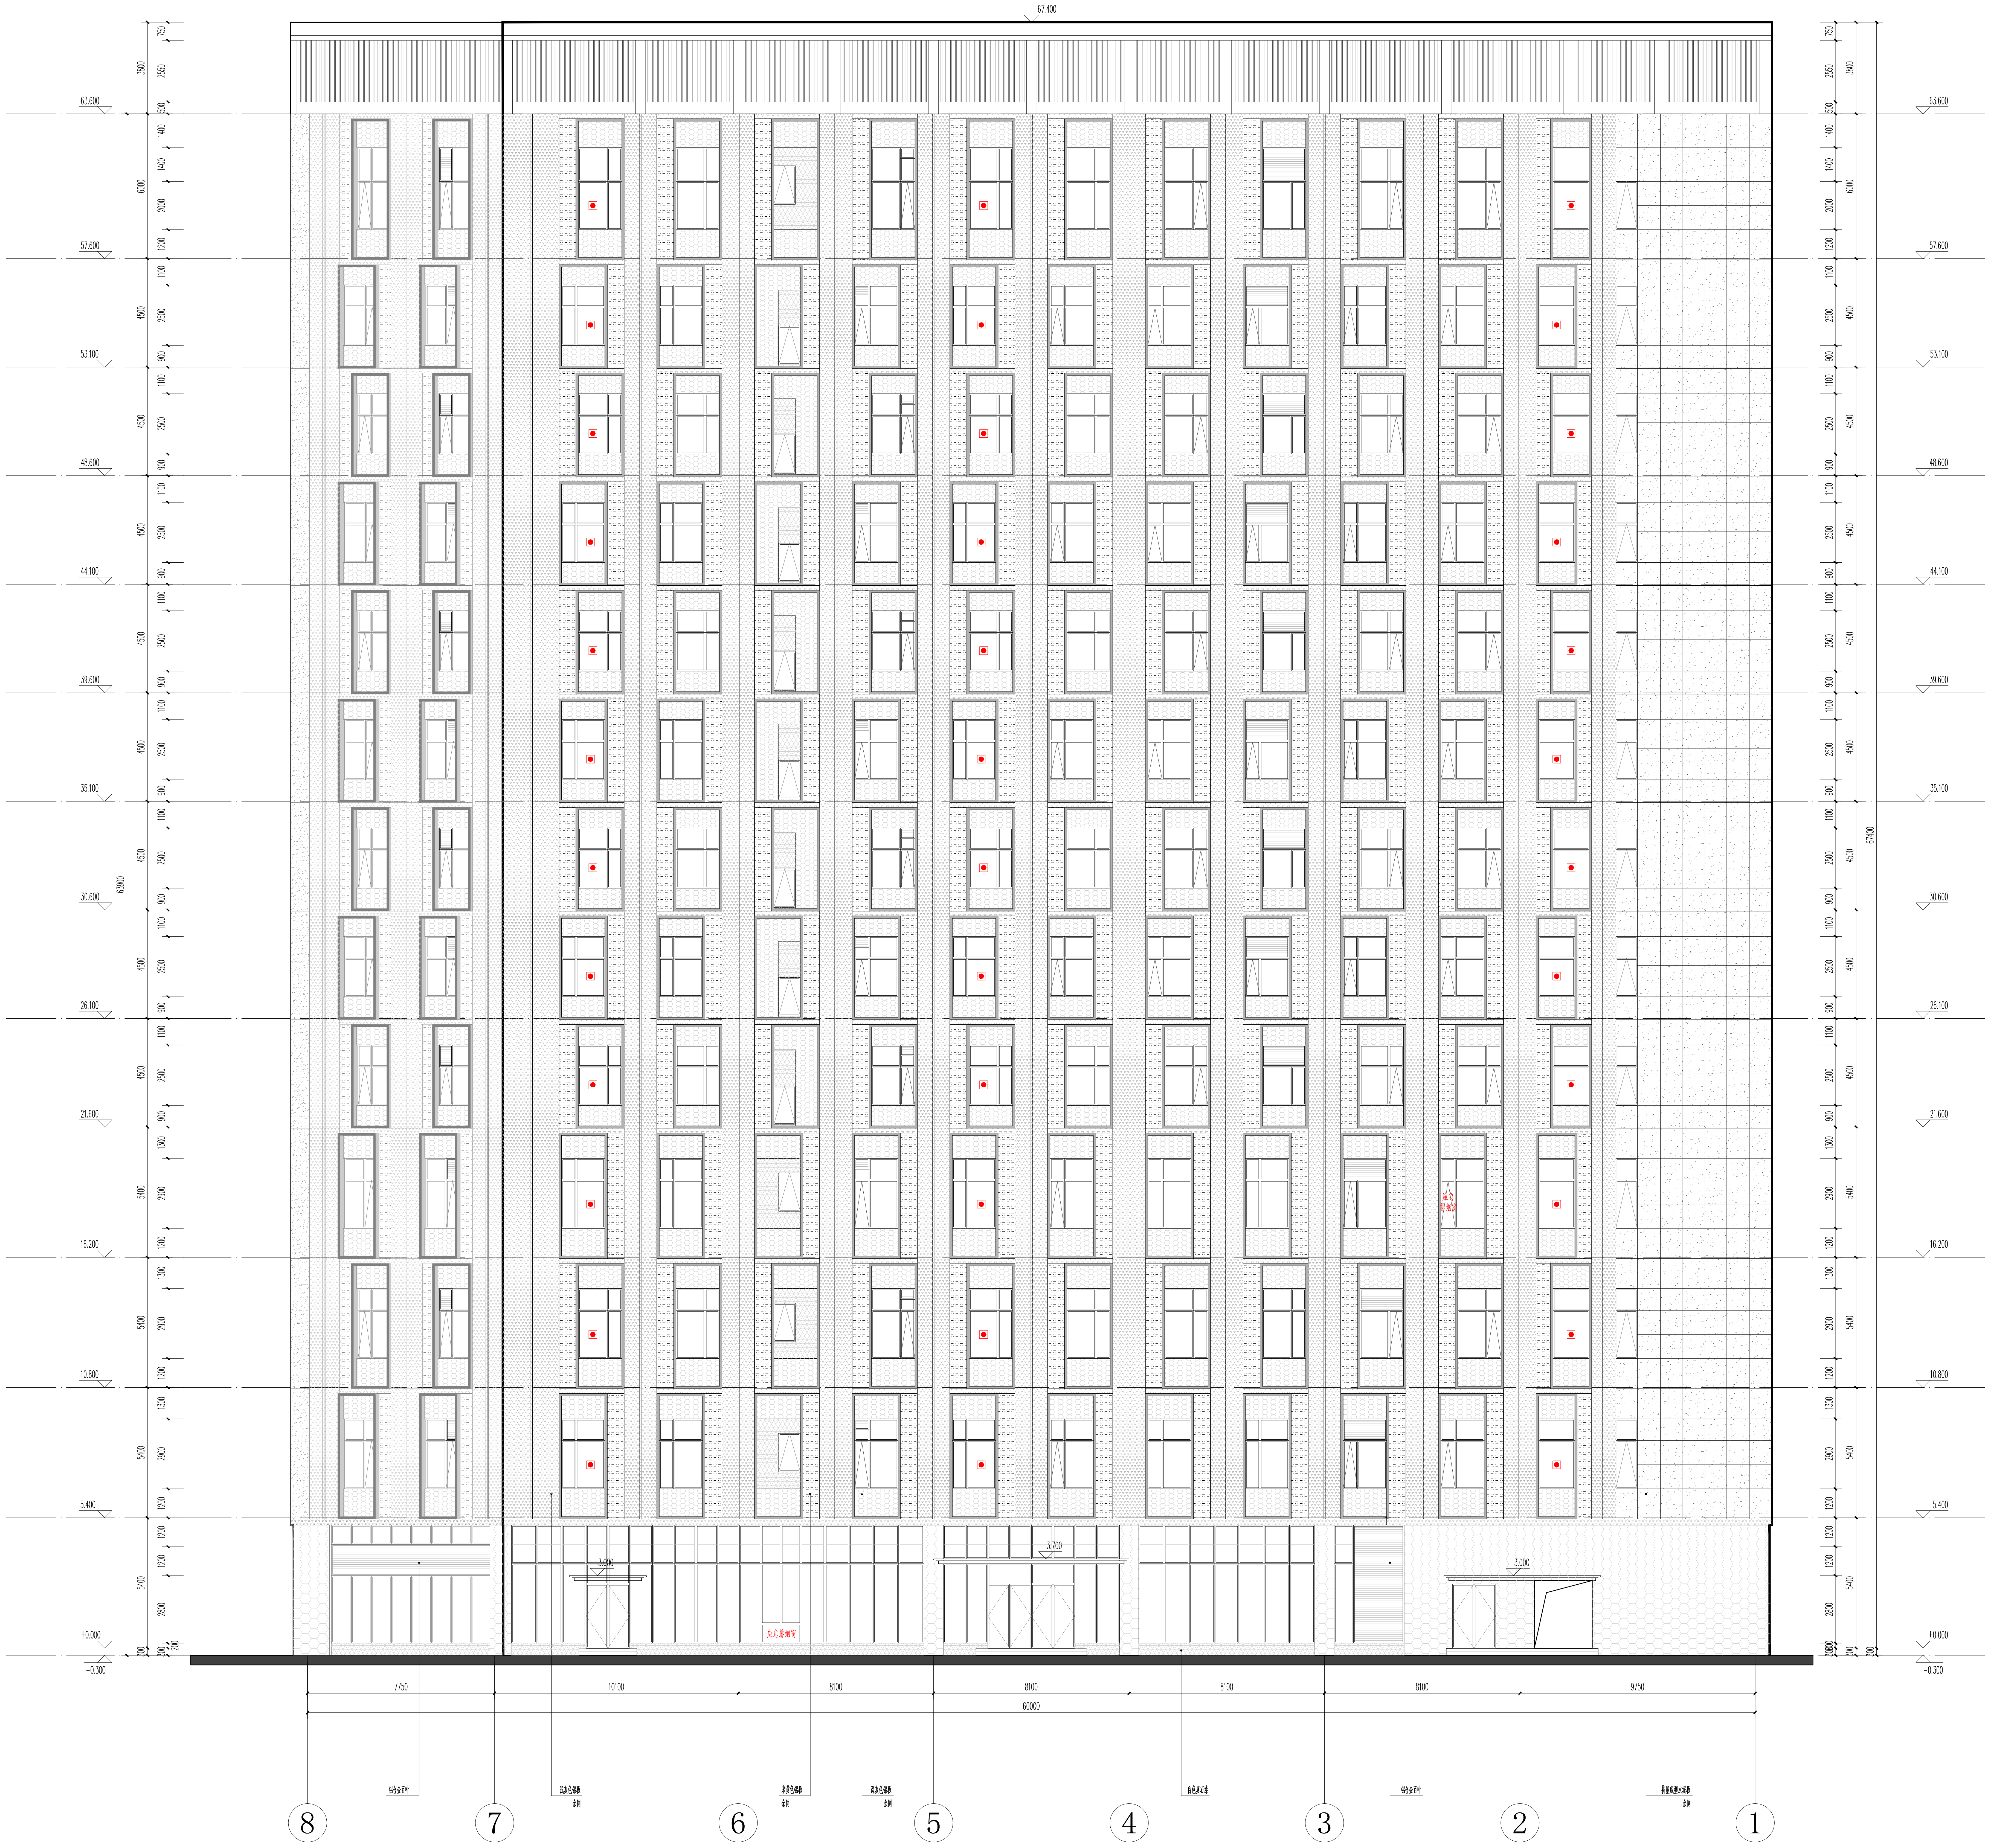
67.400
63.600
57.600
53.100
48.600
44.100
39.600
35.100
30.600
26.100
21.600
16.200
10.800
5.400
±0.000
-0.300
3.000
3.700
3.000
63900
67400
7750
10100
8100
8100
8100
8100
9750
60000
应急排烟窗
铝合金百叶
浅灰色铝板 余同
米黄色铝板 余同
深灰色铝板 余同
白色真石漆
铝合金百叶
挤塑成型水泥板 余同
8
7
6
5
4
3
2
1

2#科创中心 ⑧-①立面图

序号 NO.	修改内容 DESCRIPTION	日期 DATE

盖章 SEAL

中华人民共和国一级注册建筑师
姓　名：王永民
注册号：3100403-463
有效期：至2025年11月
电子

中华人民共和国一级注册建筑师
姓　名：曹贤林
注册号：3100403-502
有效期：至2026年5月
电子

工程设计出图专用章（电子）
资质证书号：A131004031
有效期至：2028年12月28日

华建集团
ARCPLUS
ECADI 华东建筑设计研究院有限公司
EAST CHINA ARCHITECTURAL DESIGN & RESEARCH INSTITUTE CO., LTD
设计证书甲级编号A131004031

合作设计单位
CO-OPERATED WITH

上海同济协力建设工程咨询有限公司
施工图纸审查专用章(电子)
审查机构编号：09006

审定人/日期
AUTHORIZED FOR ISSUE BY/DATE
鲍亚仙
鲍亚仙
2024-12-12

设计总负责人/日期
DESIGN CHIEF/DATE
曹贤林
曹贤林
2024-12-12

审核人/日期
AUDITED BY/DATE
王馥
王馥
2024-12-12

专业负责人/日期
DISCIPLINE RESPONSIBLE BY/DATE
曹贤林
曹贤林
2024-12-12

校对人/日期
CHECKED BY/DATE
司耘
2024-12-12

设计人/日期
DESIGNED BY/DATE
张之怡
张之怡
2024-12-12

建设单位 CLIENT 上海中医药大学附属龙华医院

项目名称 PROJECT 上海中医药大学附属龙华医院航头院区二期（暨国家医学中心）

子项名称 SUB PROJECT 2#科创中心（含连廊及地下室）

图名 DRAWING TITLE 8轴–1轴立面图

工程编号 JOB NO. 241020G403065
阶段 STATUS 施工图设计
比例 SCALE 1:100
专业 DISCIPLINE 建筑
日期 DATE 2024-12-12
图别、图号 DRAWING NO. A-02-20-02

档案号