


北立面图

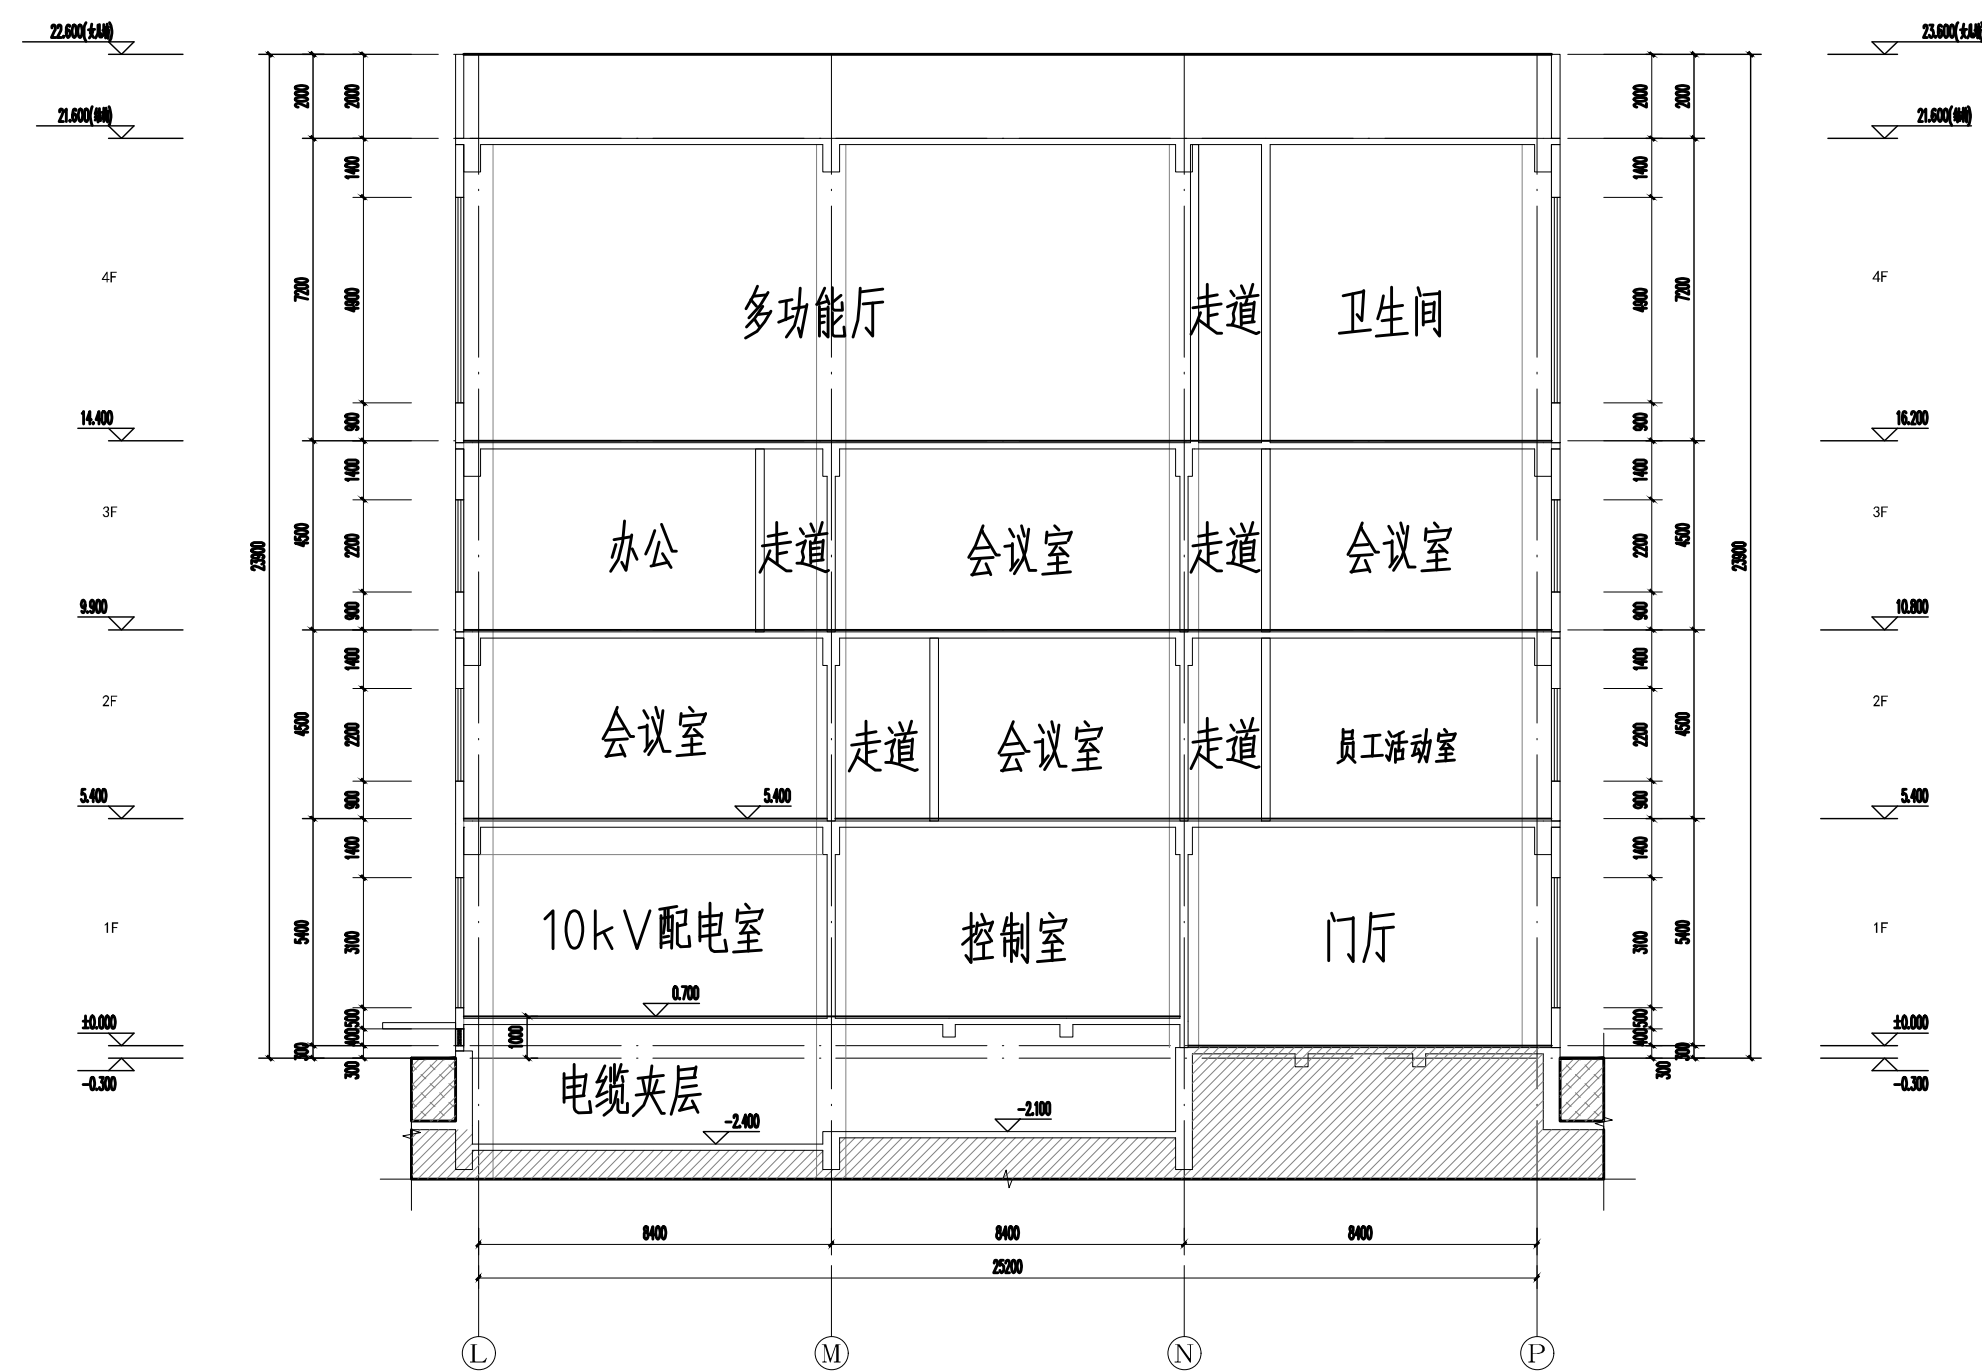

1-1剖面图

[illegible]