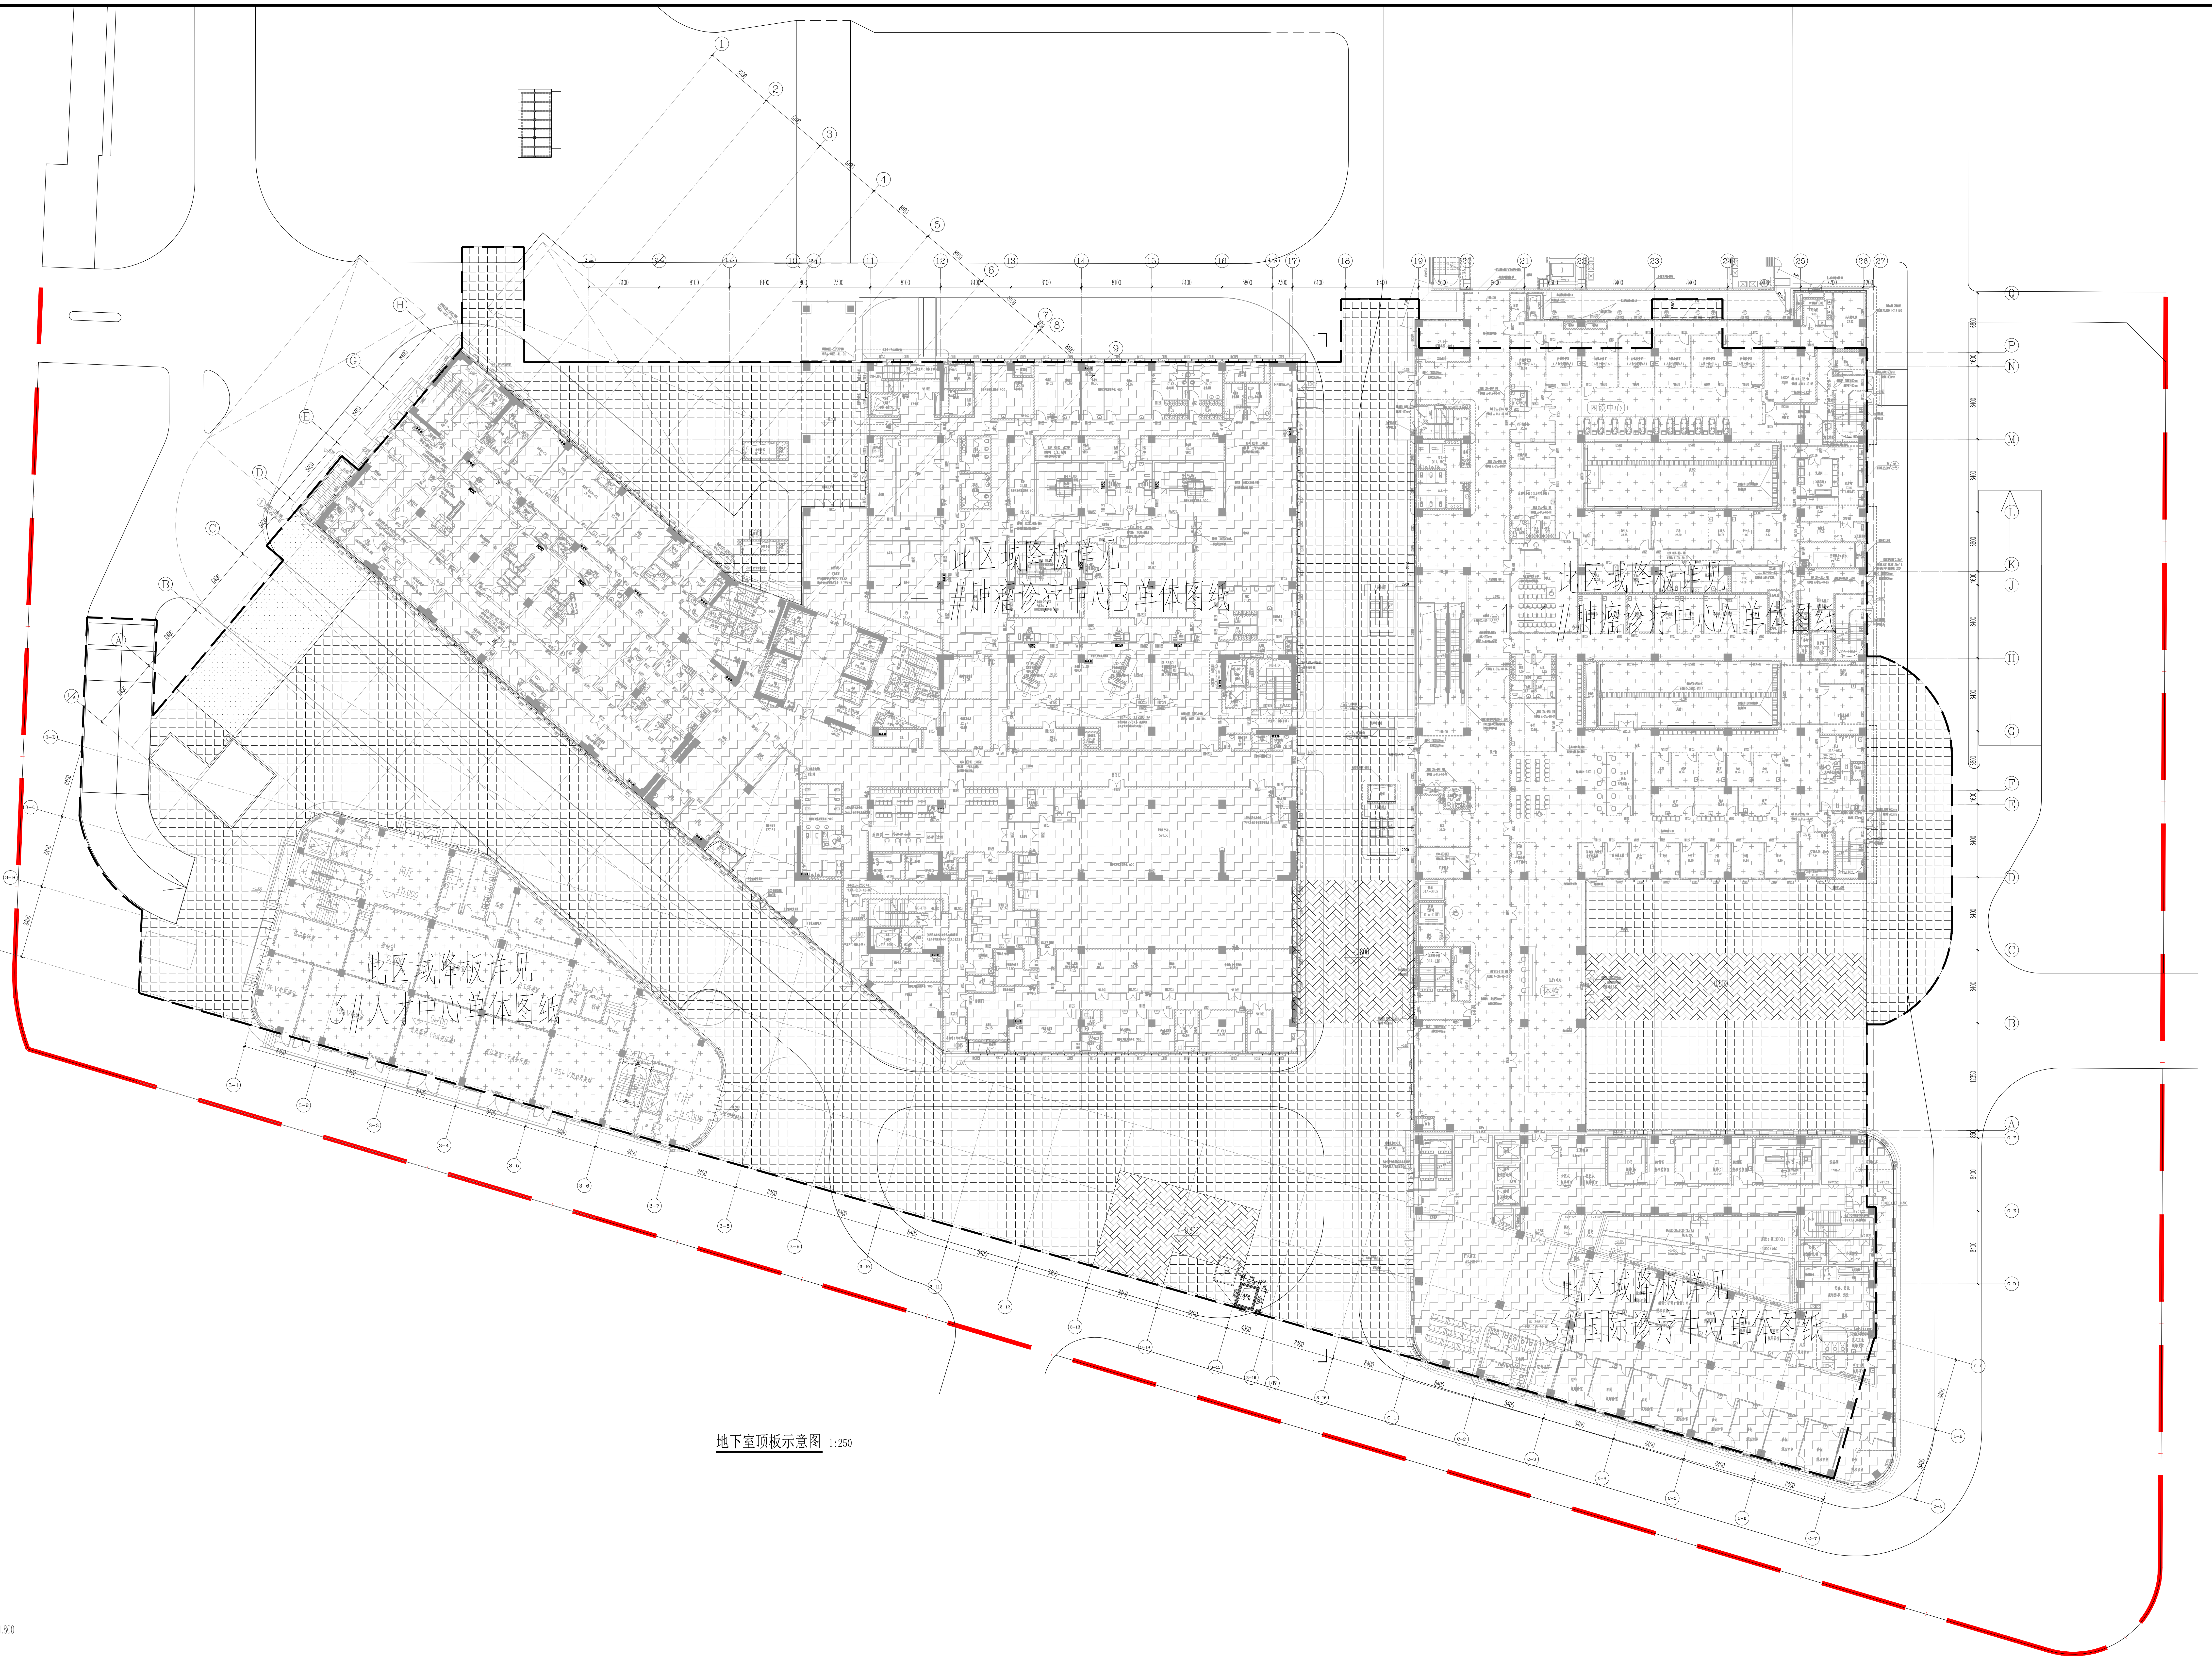

地下室顶板示意图 1:250

图例：

▦	-1.800
▩	-0.800
░	-1.600

序号 NO.	修改内容 DESCRIPTION	日期 DATE

盖章 SEAL

中华人民共和国一级注册建筑师
姓　名：王永民
注册号：3100403-463
有效期：至2025年11月
电子

中华人民共和国一级注册建筑师
姓　名：曹贤林
注册号：3100403-502
有效期：至2026年5月
电子

工程设计出图专用章(电子)
资质证书号：A131004031
有效期至：2028年12月28日

华建集团 ARCPLUS
ECADI 华东建筑设计研究院有限公司
EAST CHINA ARCHITECTURAL DESIGN & RESEARCH INSTITUTE CO., LTD
设计证书甲级编号A131004031

合作设计单位
CO-OPERATED WITH

上海同济协力建设工程咨询有限公司
施工图审查专用章(电子)
审查机构编号：09006

审定人/日期
AUTHORIZED FOR ISSUE BY/DATE
鲍亚仙 鲍亚仙 2025-01-20

设计总负责人/日期
DESIGN CHIEF/DATE
曹贤林 曹贤林 2025-01-20

审核人/日期
AUDITED BY/DATE
王馥 王馥 2025-01-20

专业负责人/日期
DISCIPLINE RESPONSIBLE BY/DATE
曹贤林 曹贤林 2025-01-20

校对人/日期
CHECKED BY/DATE
司耘 2025-01-20

设计人/日期
DESIGNED BY/DATE
王永民 王永民 2025-01-20

建设单位
CLIENT
上海中医药大学附属龙华医院

项目名称
PROJECT
上海中医药大学附属龙华医院航头院区二期
（暨国家医学中心）

子项名称
SUB PROJECT
4#二期地下室

图名
DRAWING TITLE
顶板标高示意图

工程编号 JOB NO.	241020G403065	阶段 STATUS	施工图设计
比例 SCALE	1:250	专业 DISCIPLINE	建筑
日期 DATE	2025-01-20	图别、图号 DRAWING NO.	A-04-08-01

档案号