


地下二层平面图 (全) 1:250

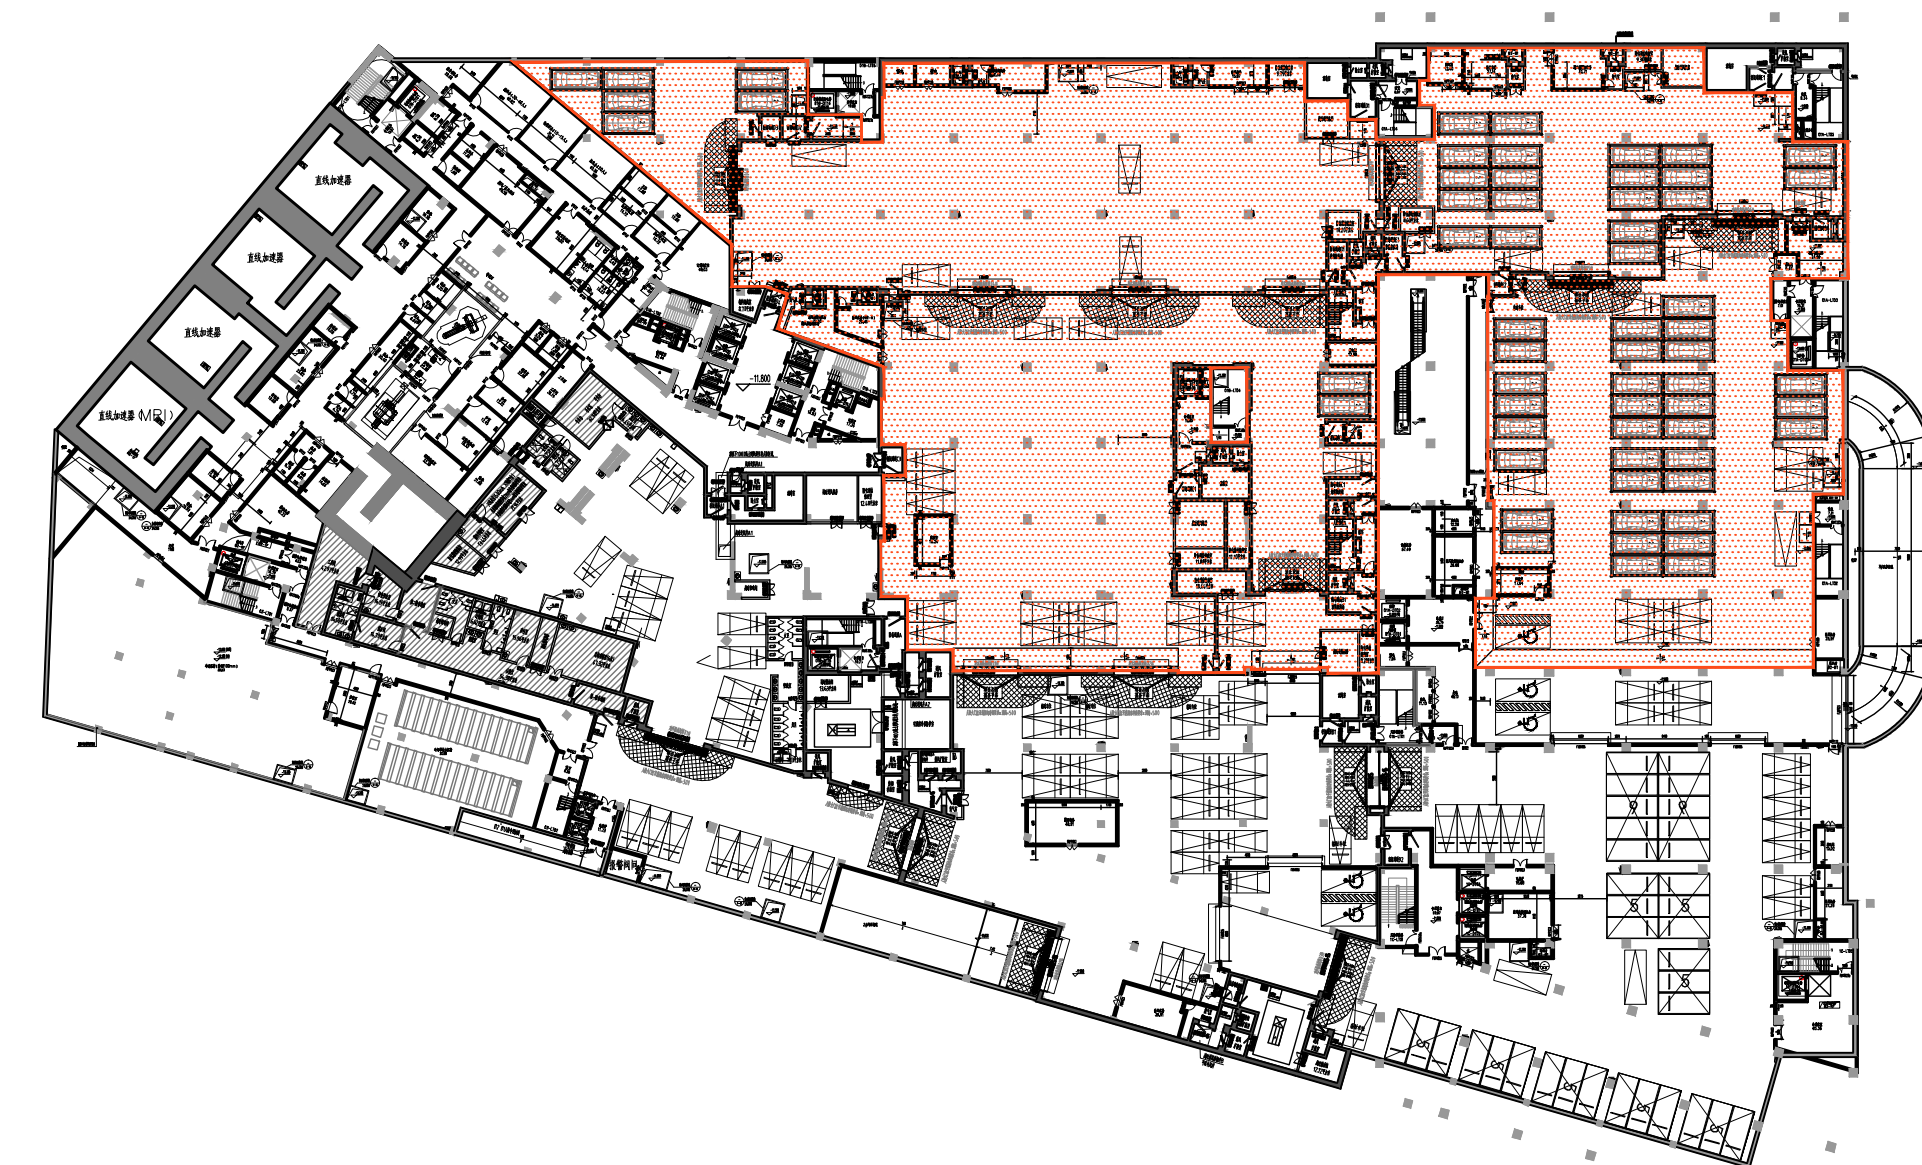

标高-12.000区域示意

[illegible]