



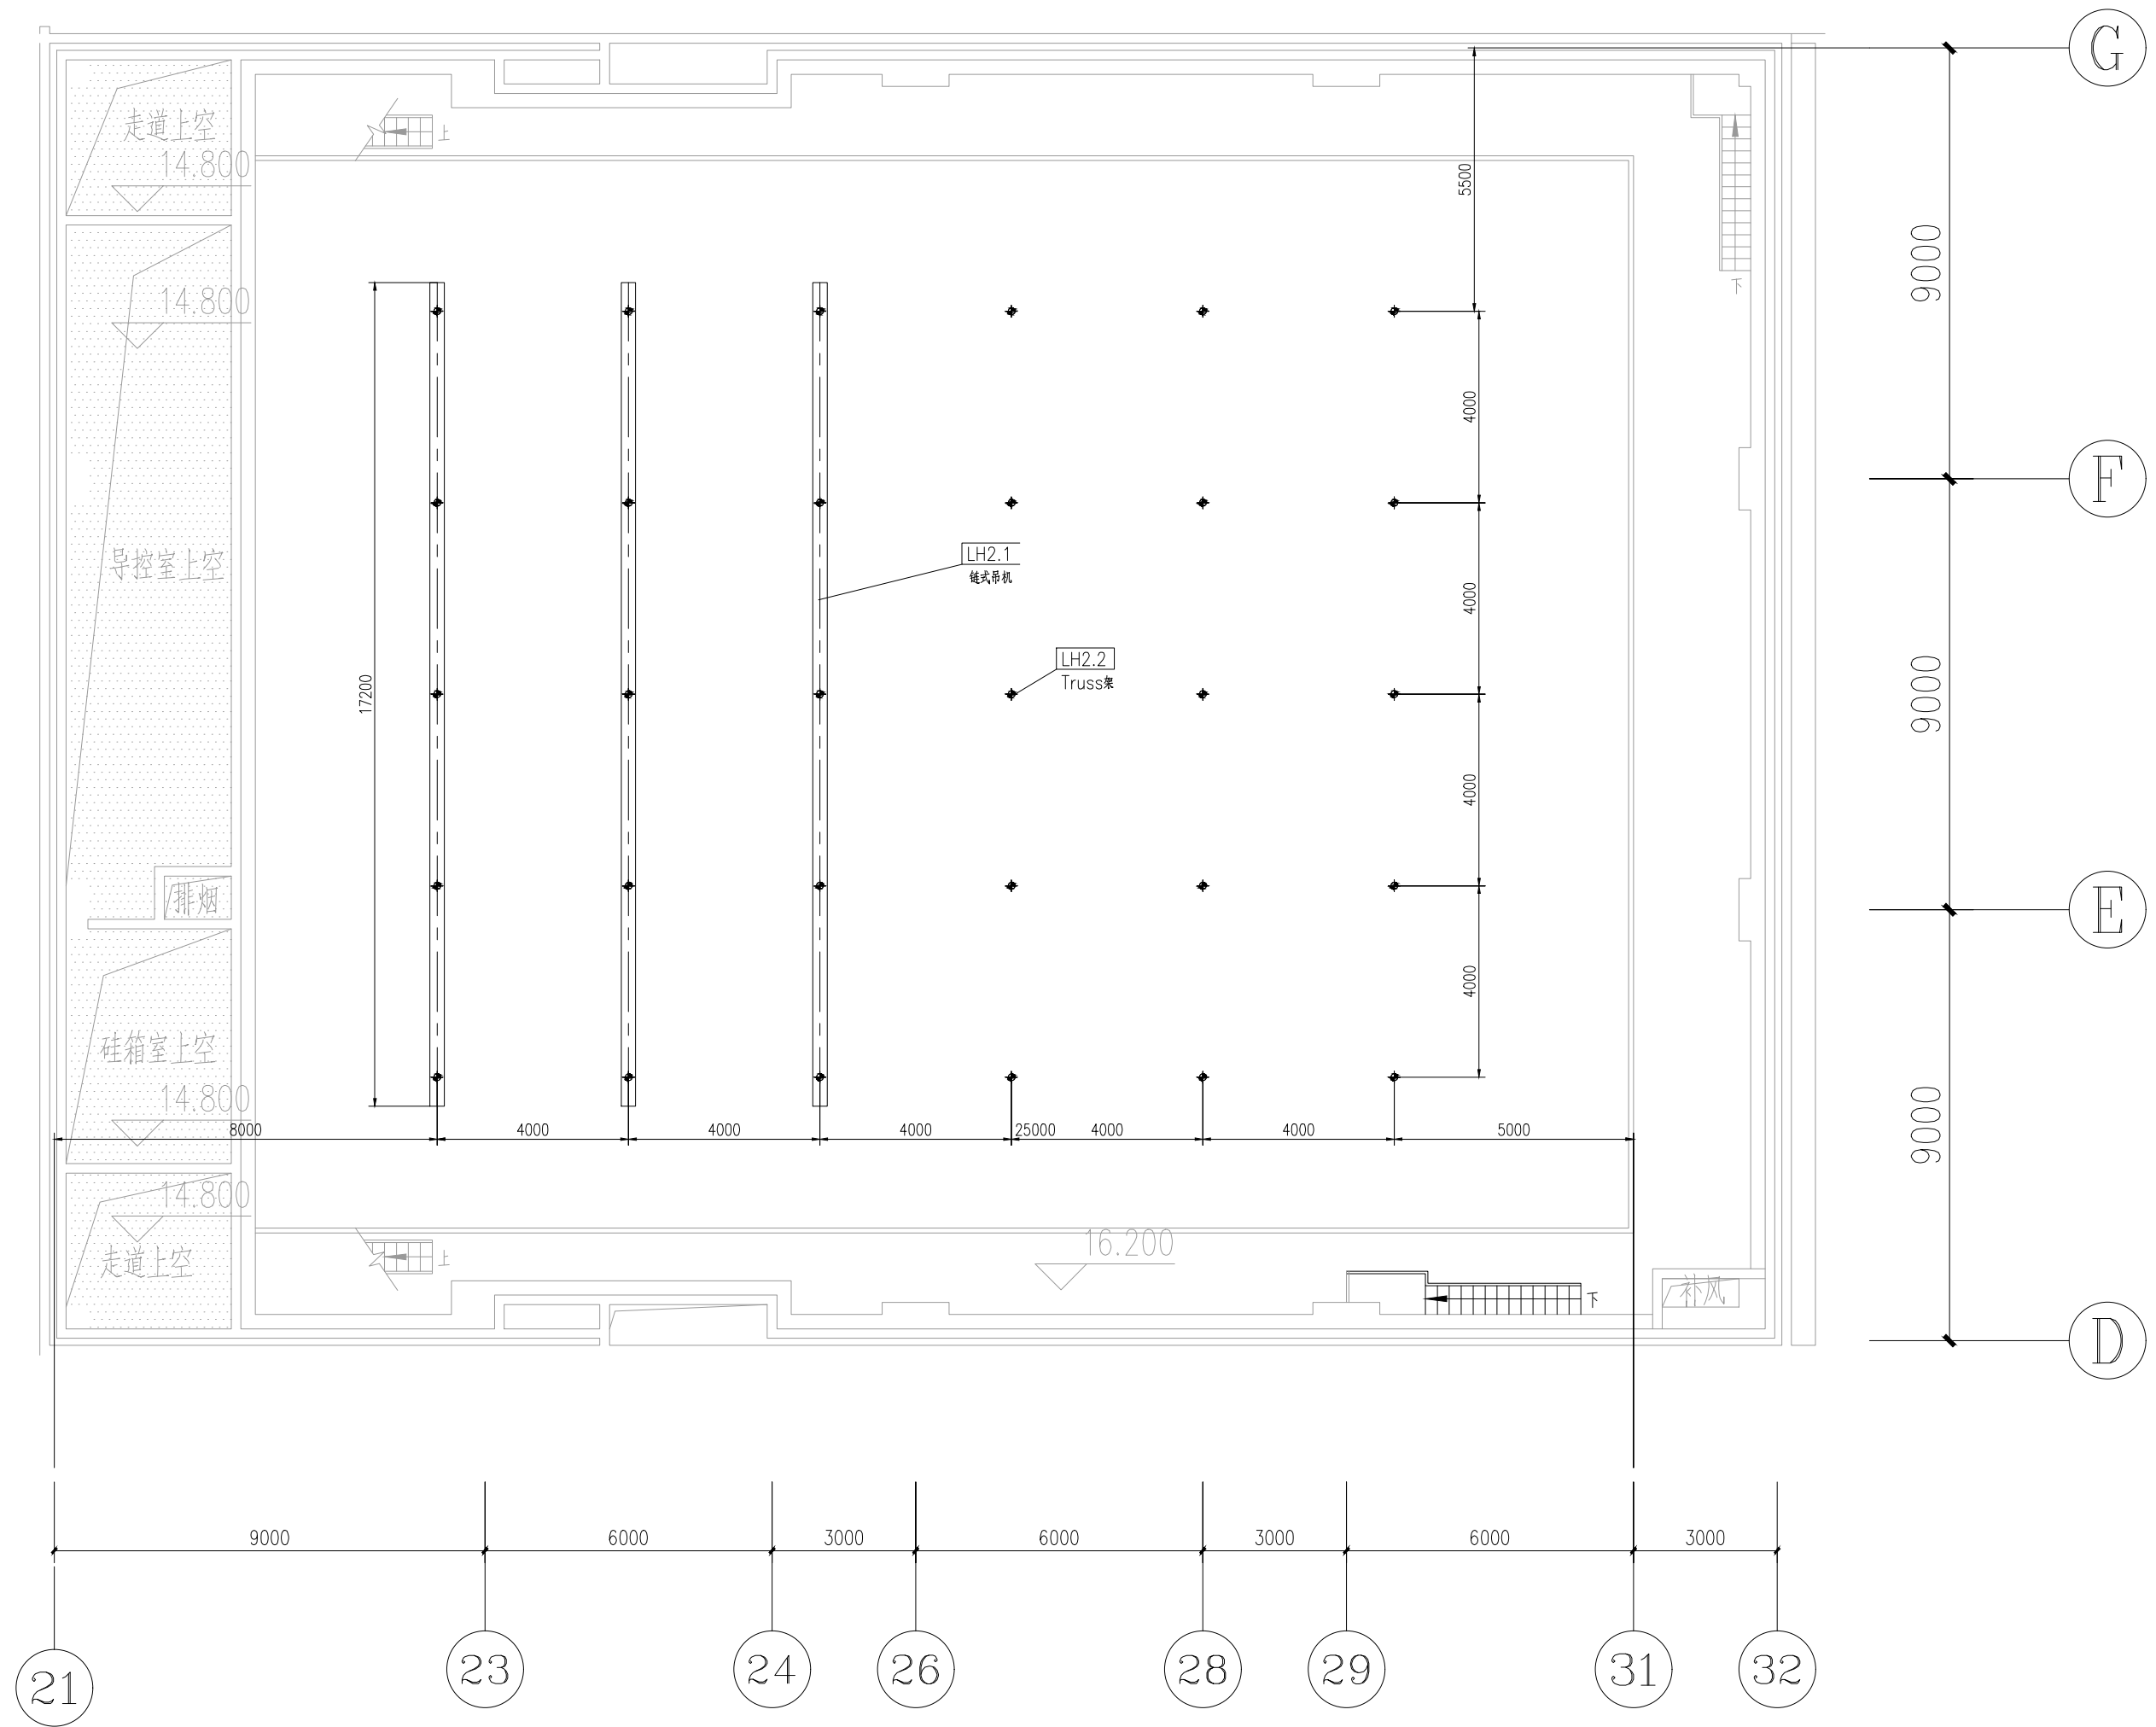

平面图

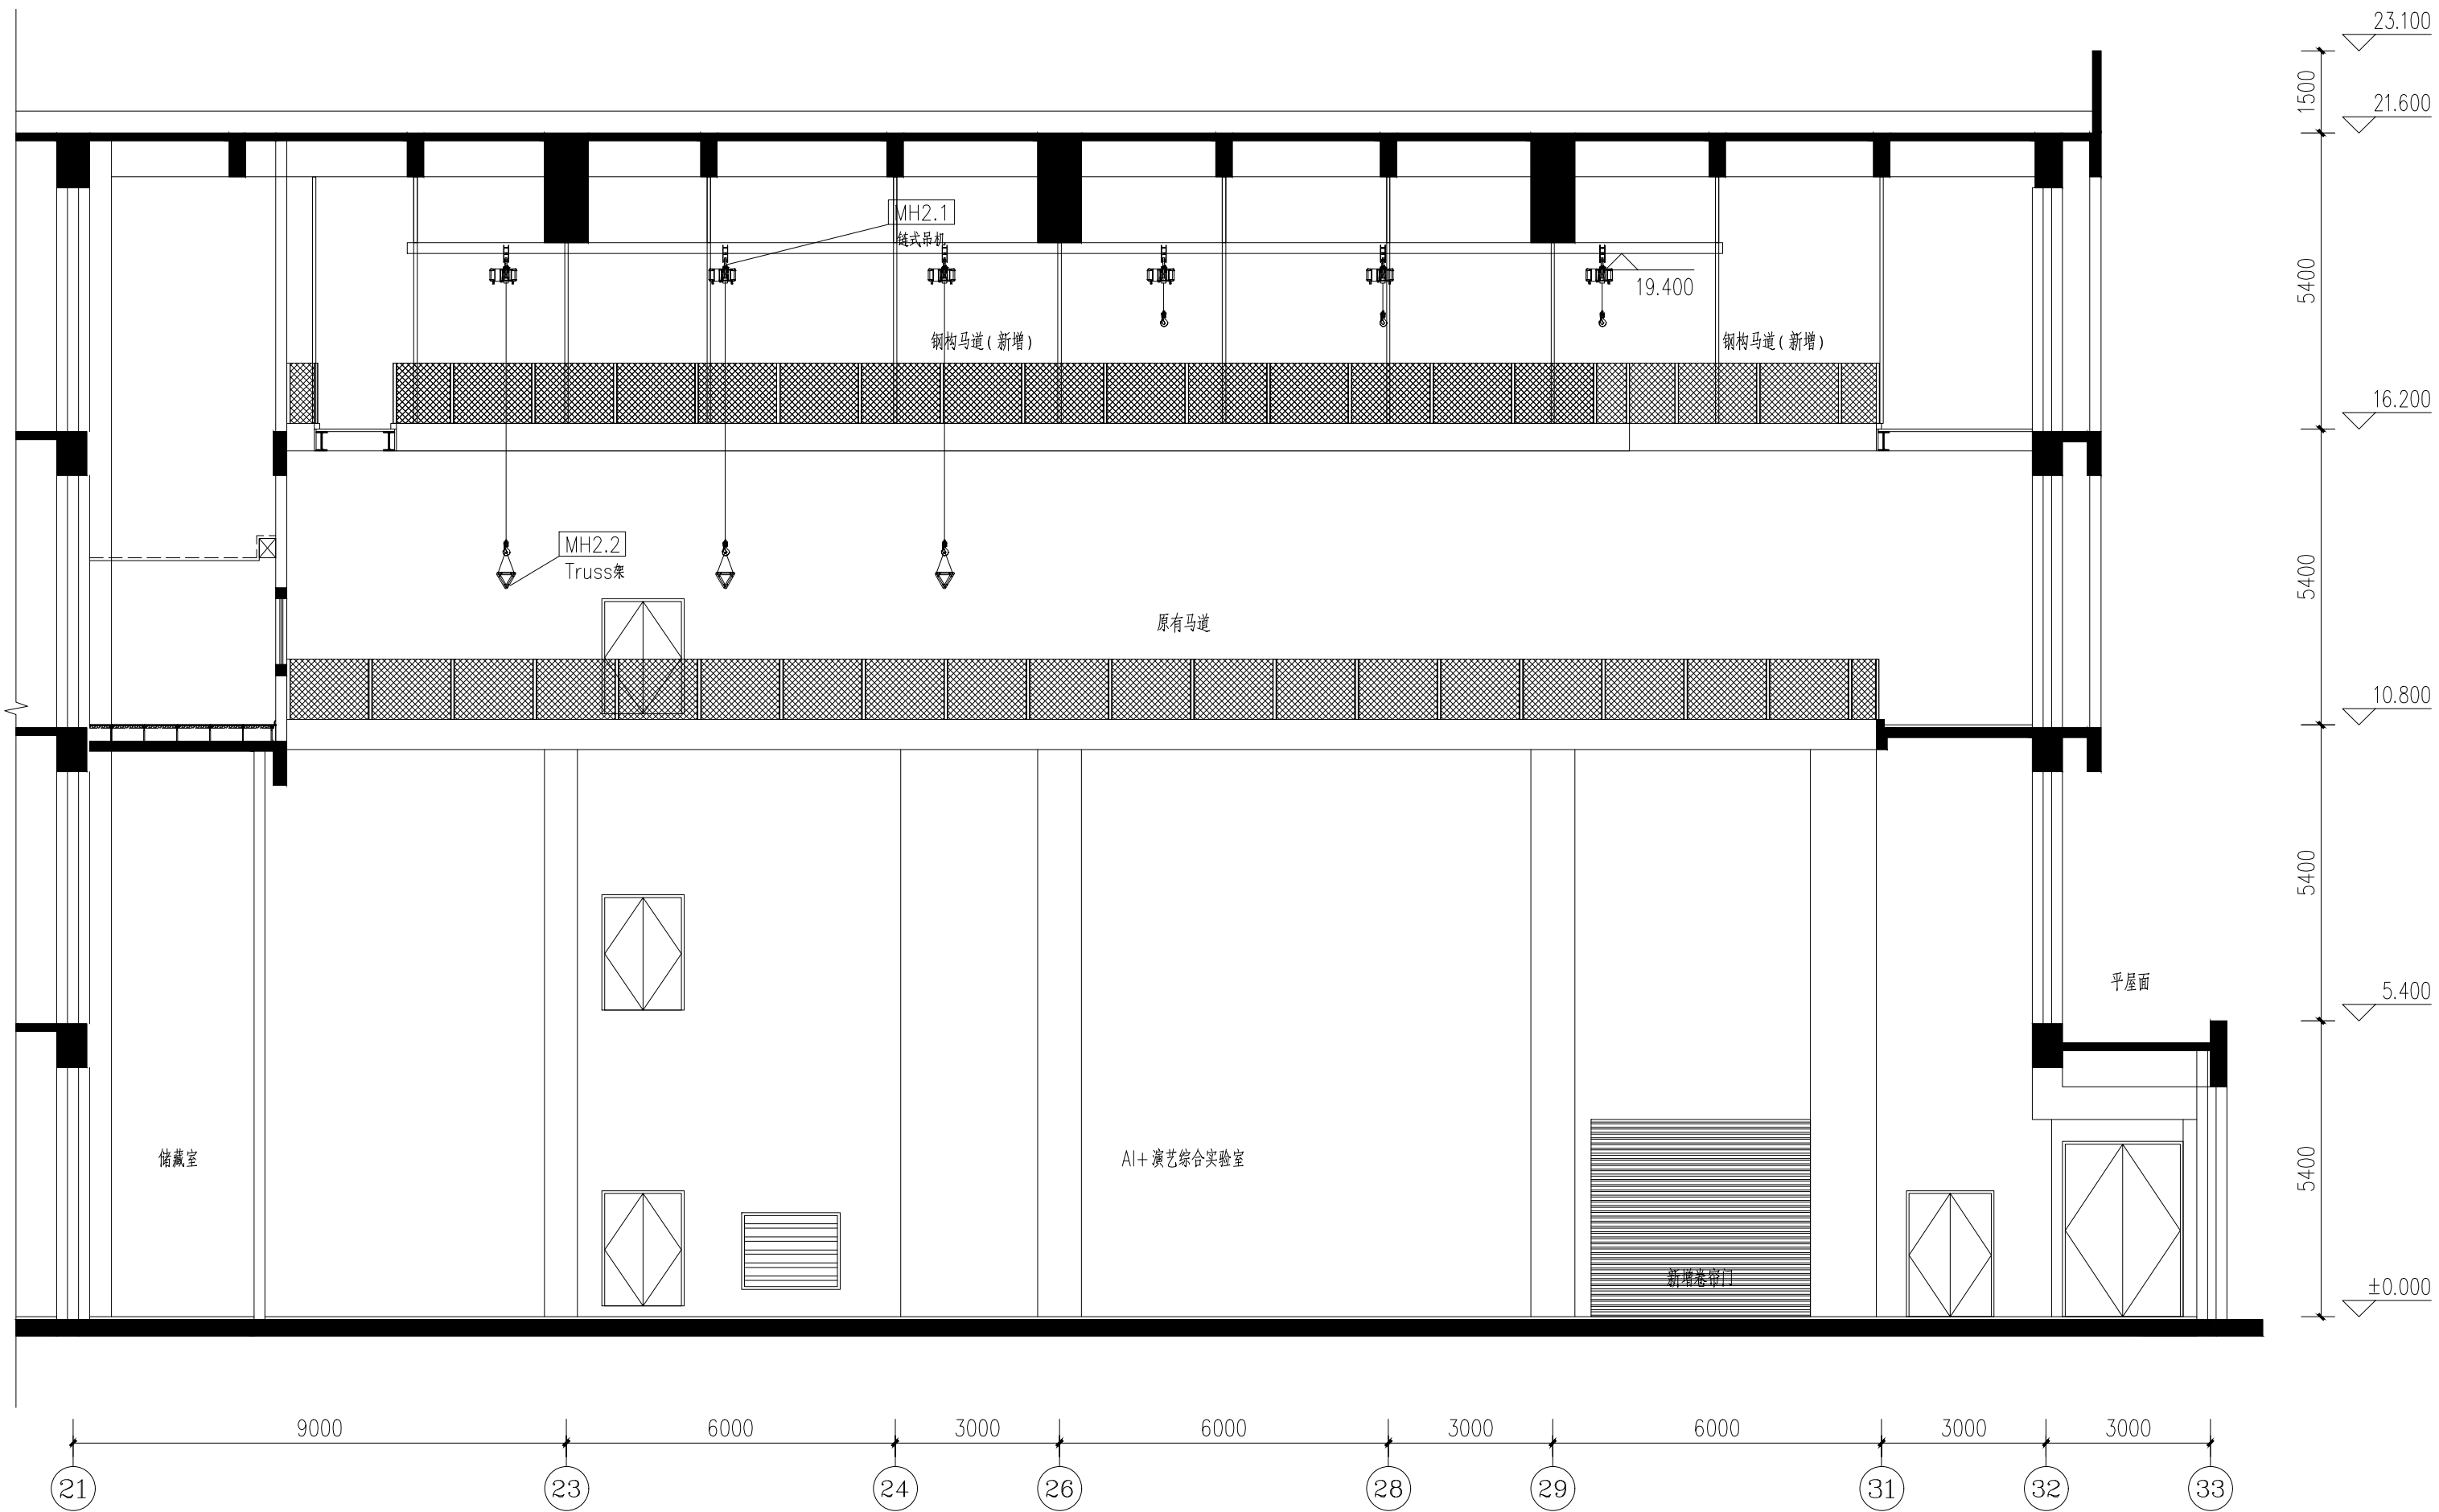

立面图