
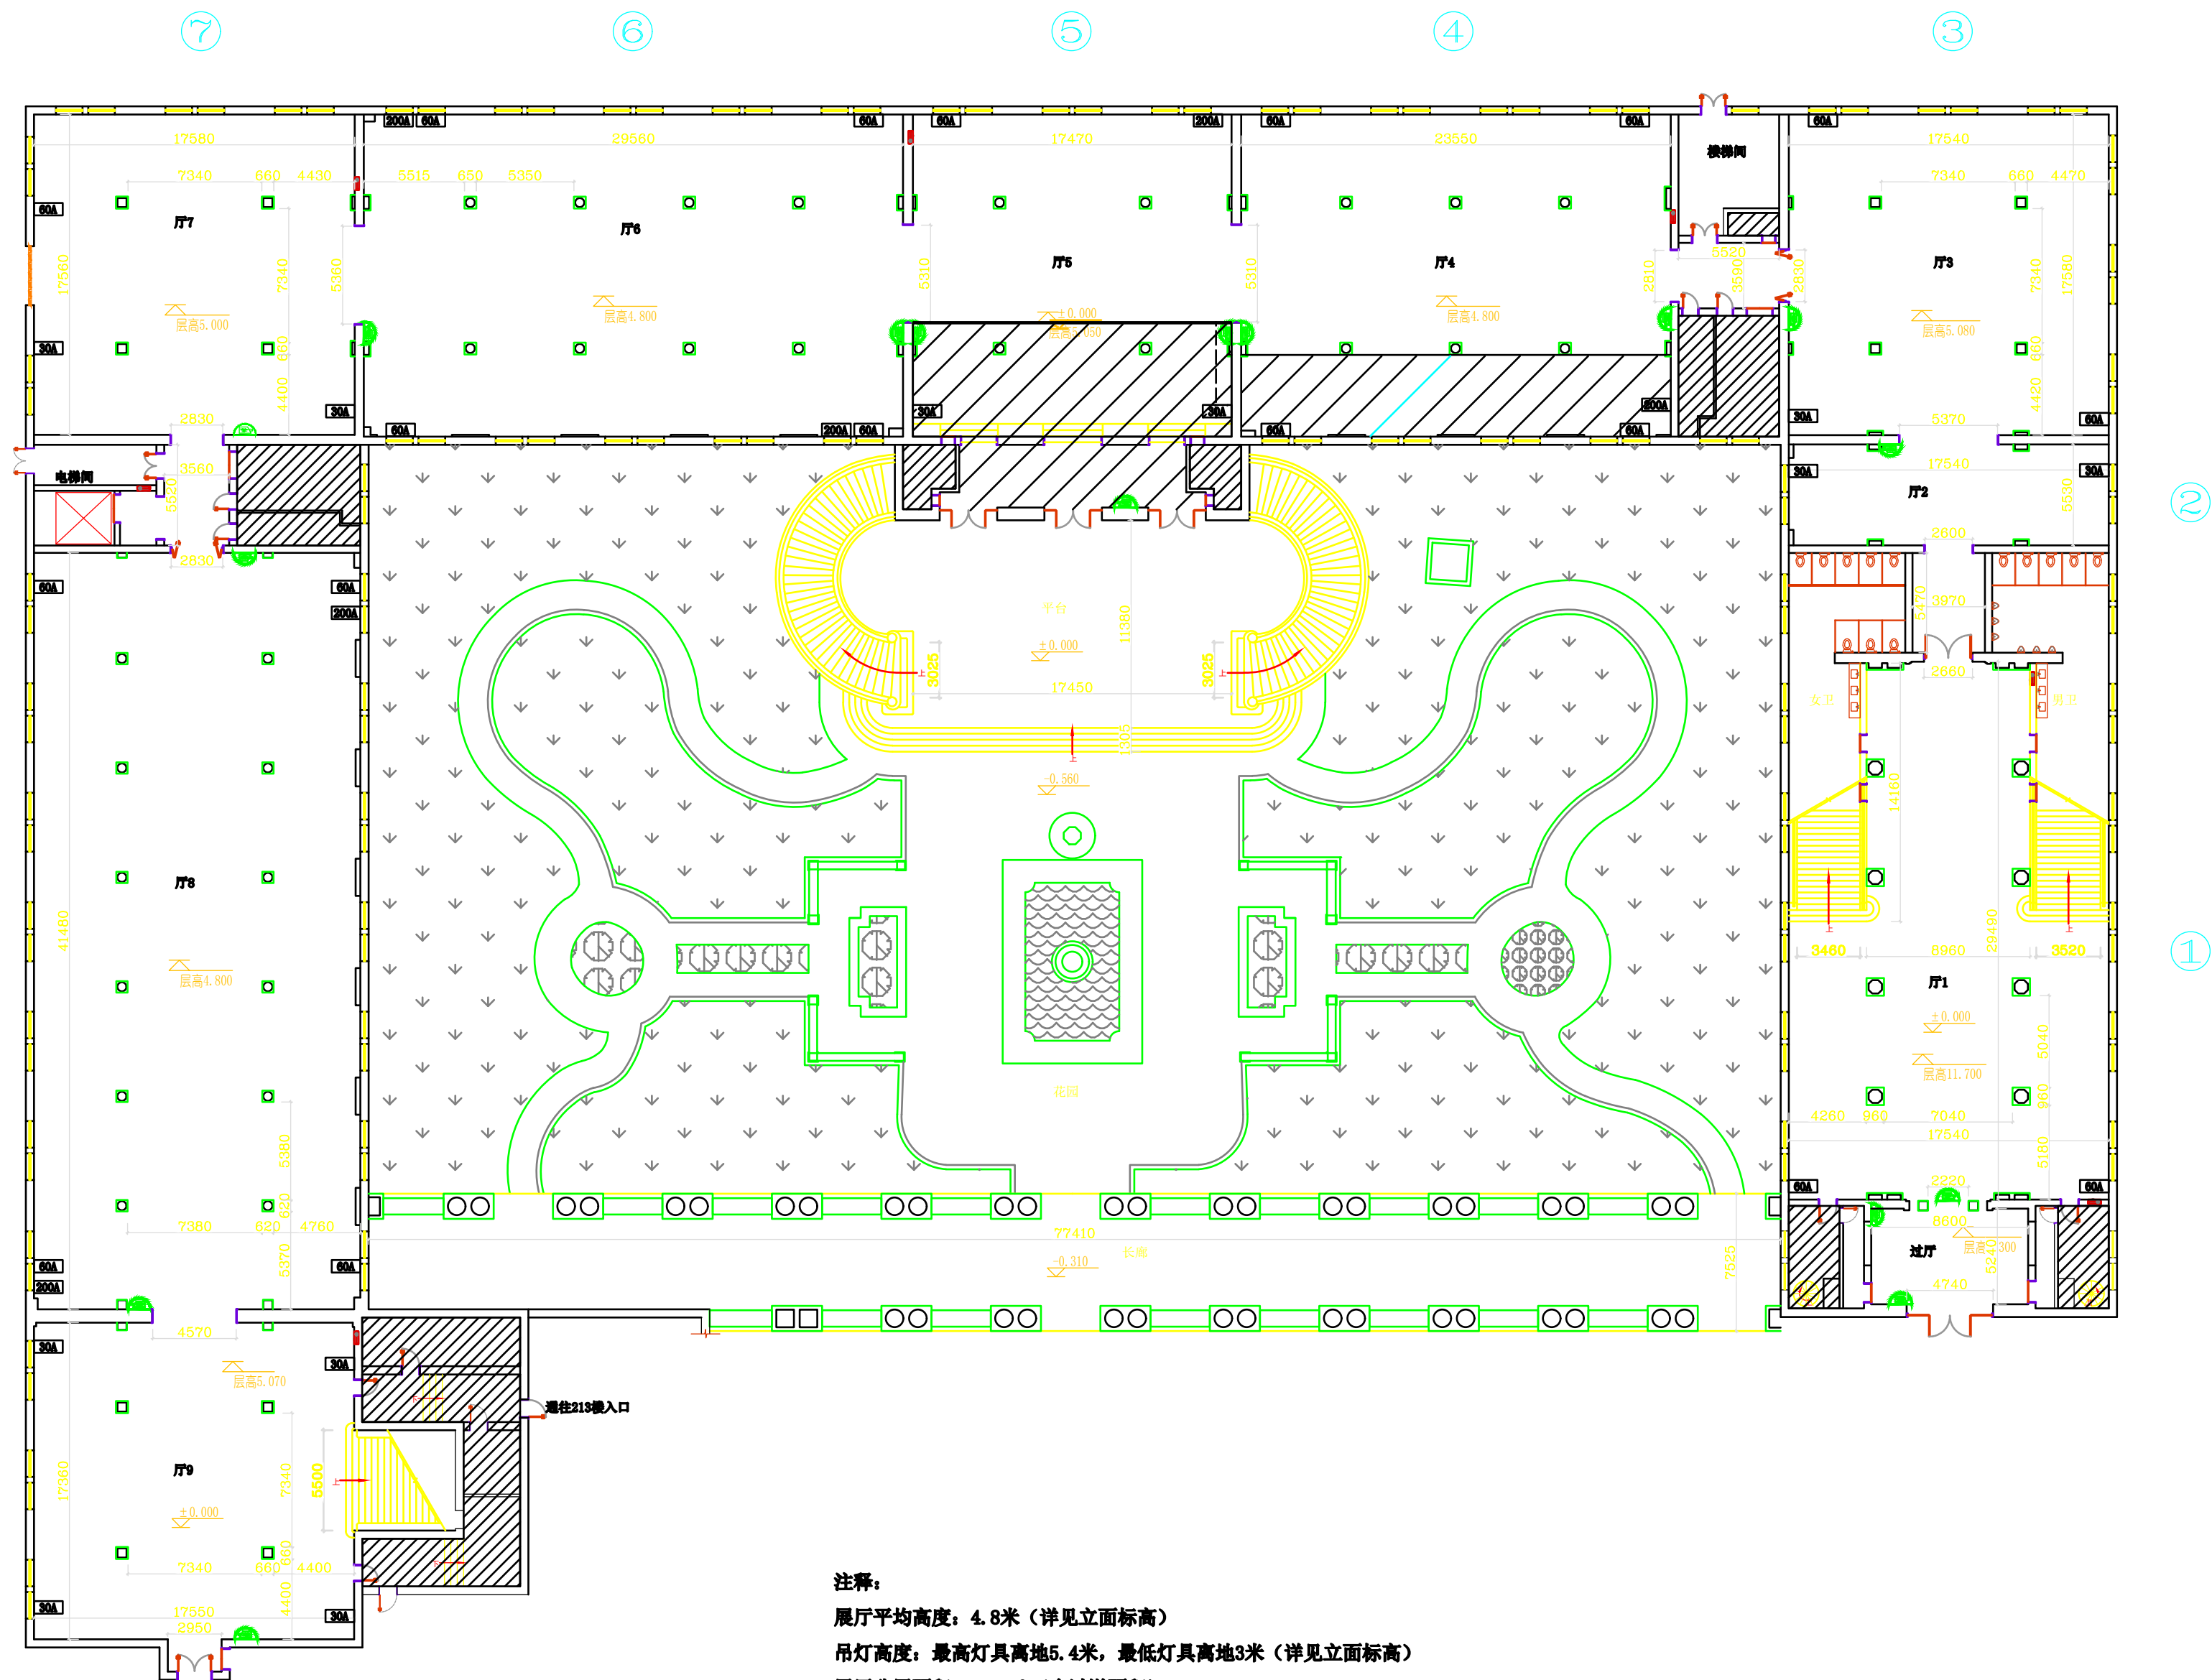


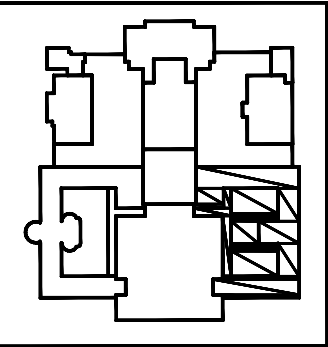

注释:
展厅平均高度: 4.8米 (详见立面标高)
吊灯高度: 最高灯具离地5.4米, 最低灯具离地3米 (详见立面标高)
展厅公用面积: 3507m² (含过道面积)
一层地面承重: 500kg/m²

图例	图例名称
	监控
	消火栓
	30安电流
	60安电流
	100安电流
	200安电流