


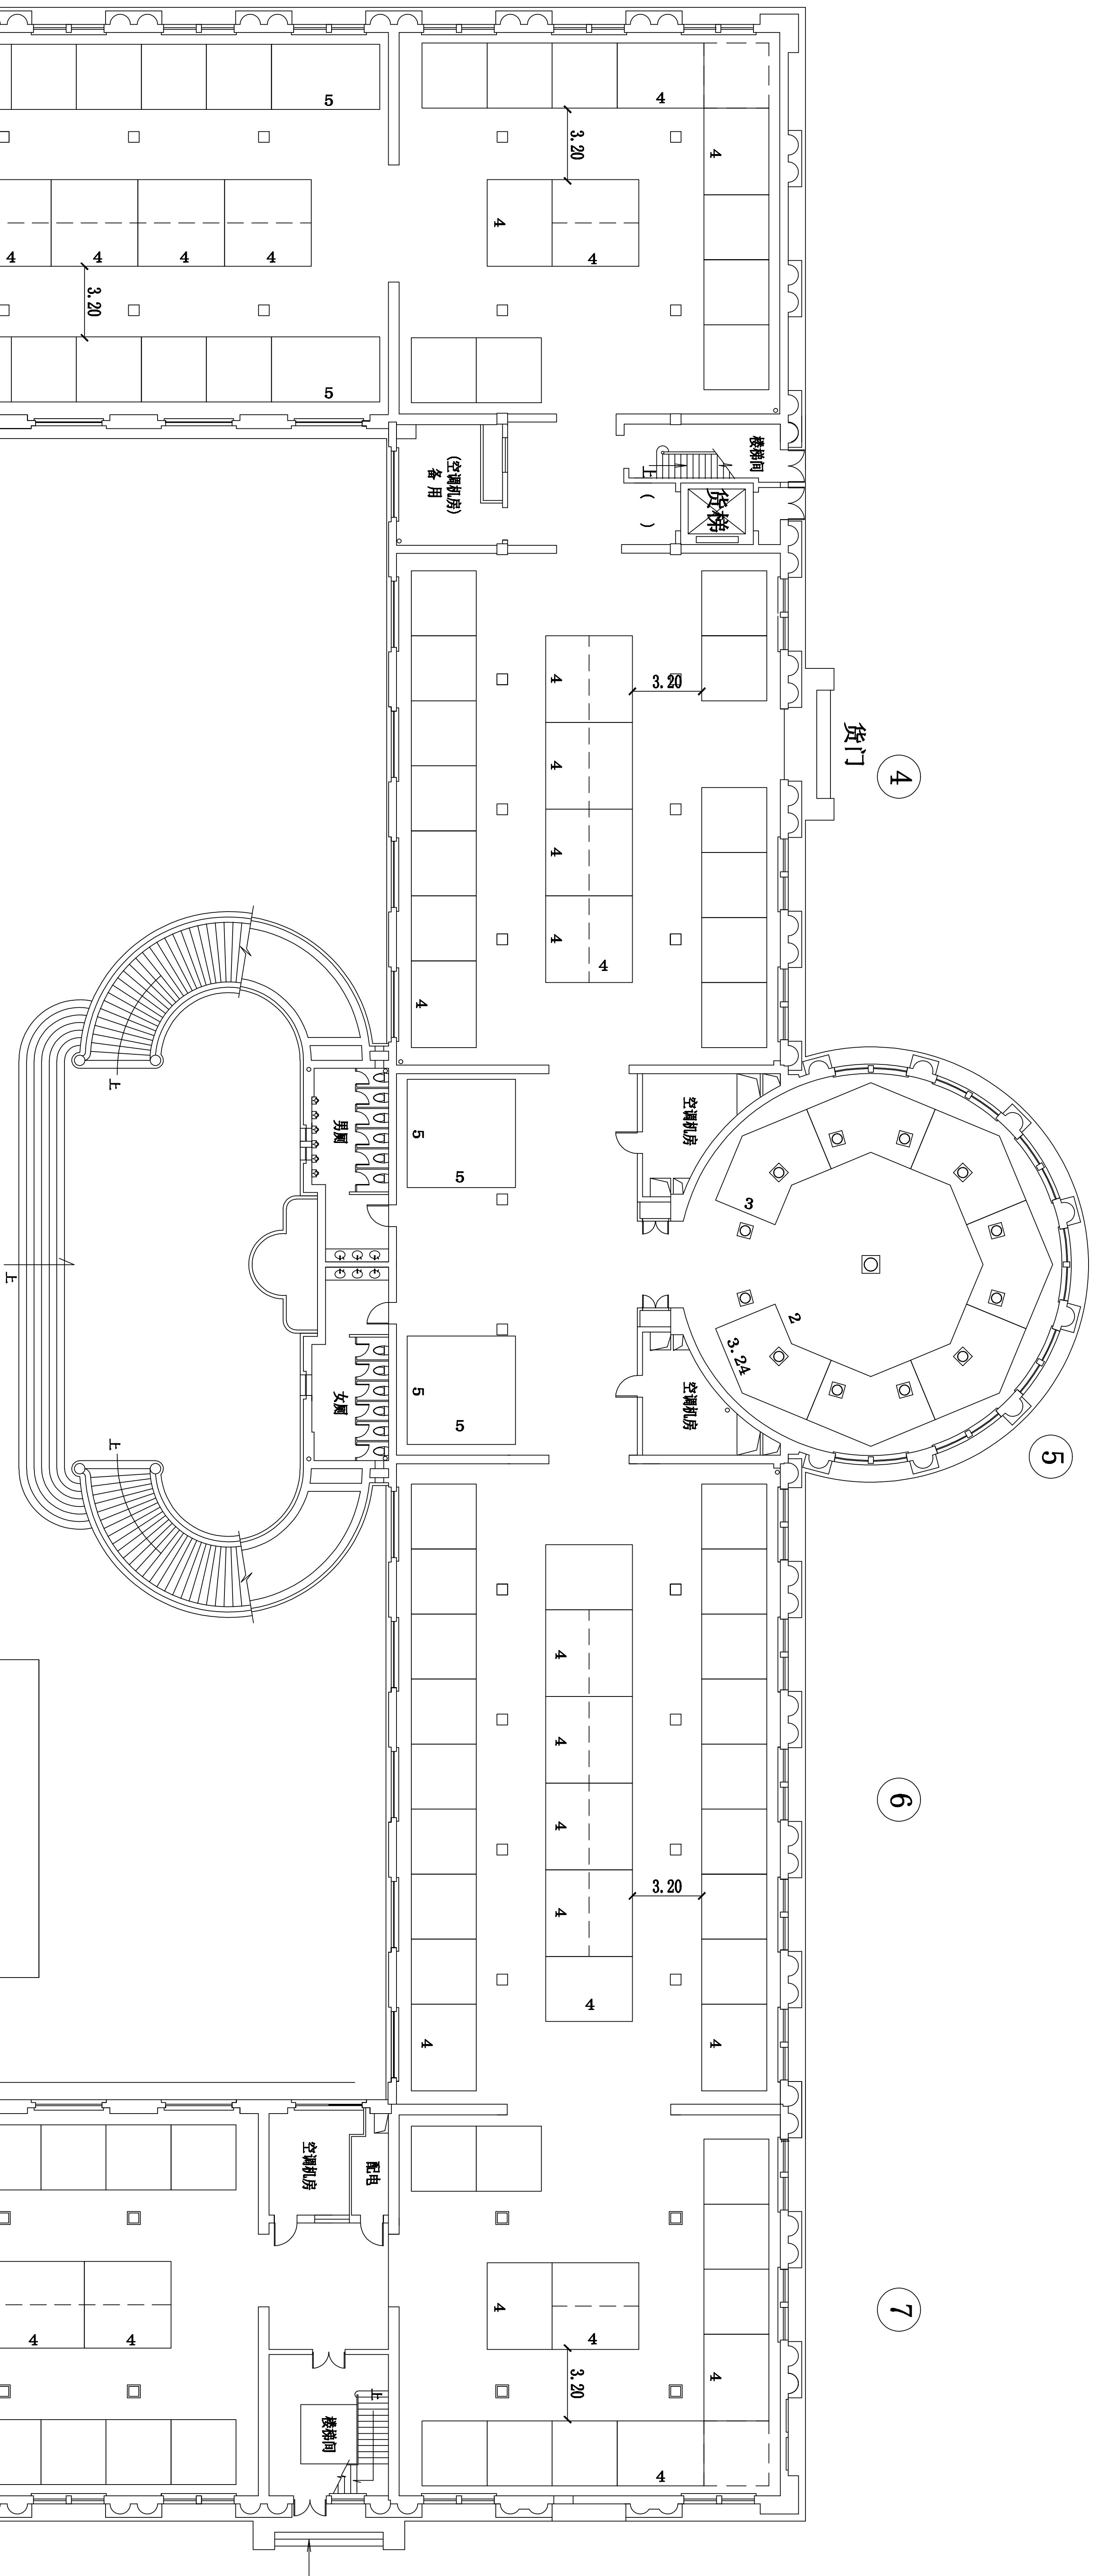

上海展览中心
SHANGHAI EXHIBITION CENTER
西一馆底层（1-9厅）
WESTERN HALL NO. 1 GROUND FLOOR
(1-9PARTITION)

注释NOTE: 标准摊位: 168只
STANDARD BOOTH: 168PIECE
地面承重: 500公斤/平方米
FLOOR LOADING: 500KG/M²
单位UNIT: 米METER

