


一层平面图：

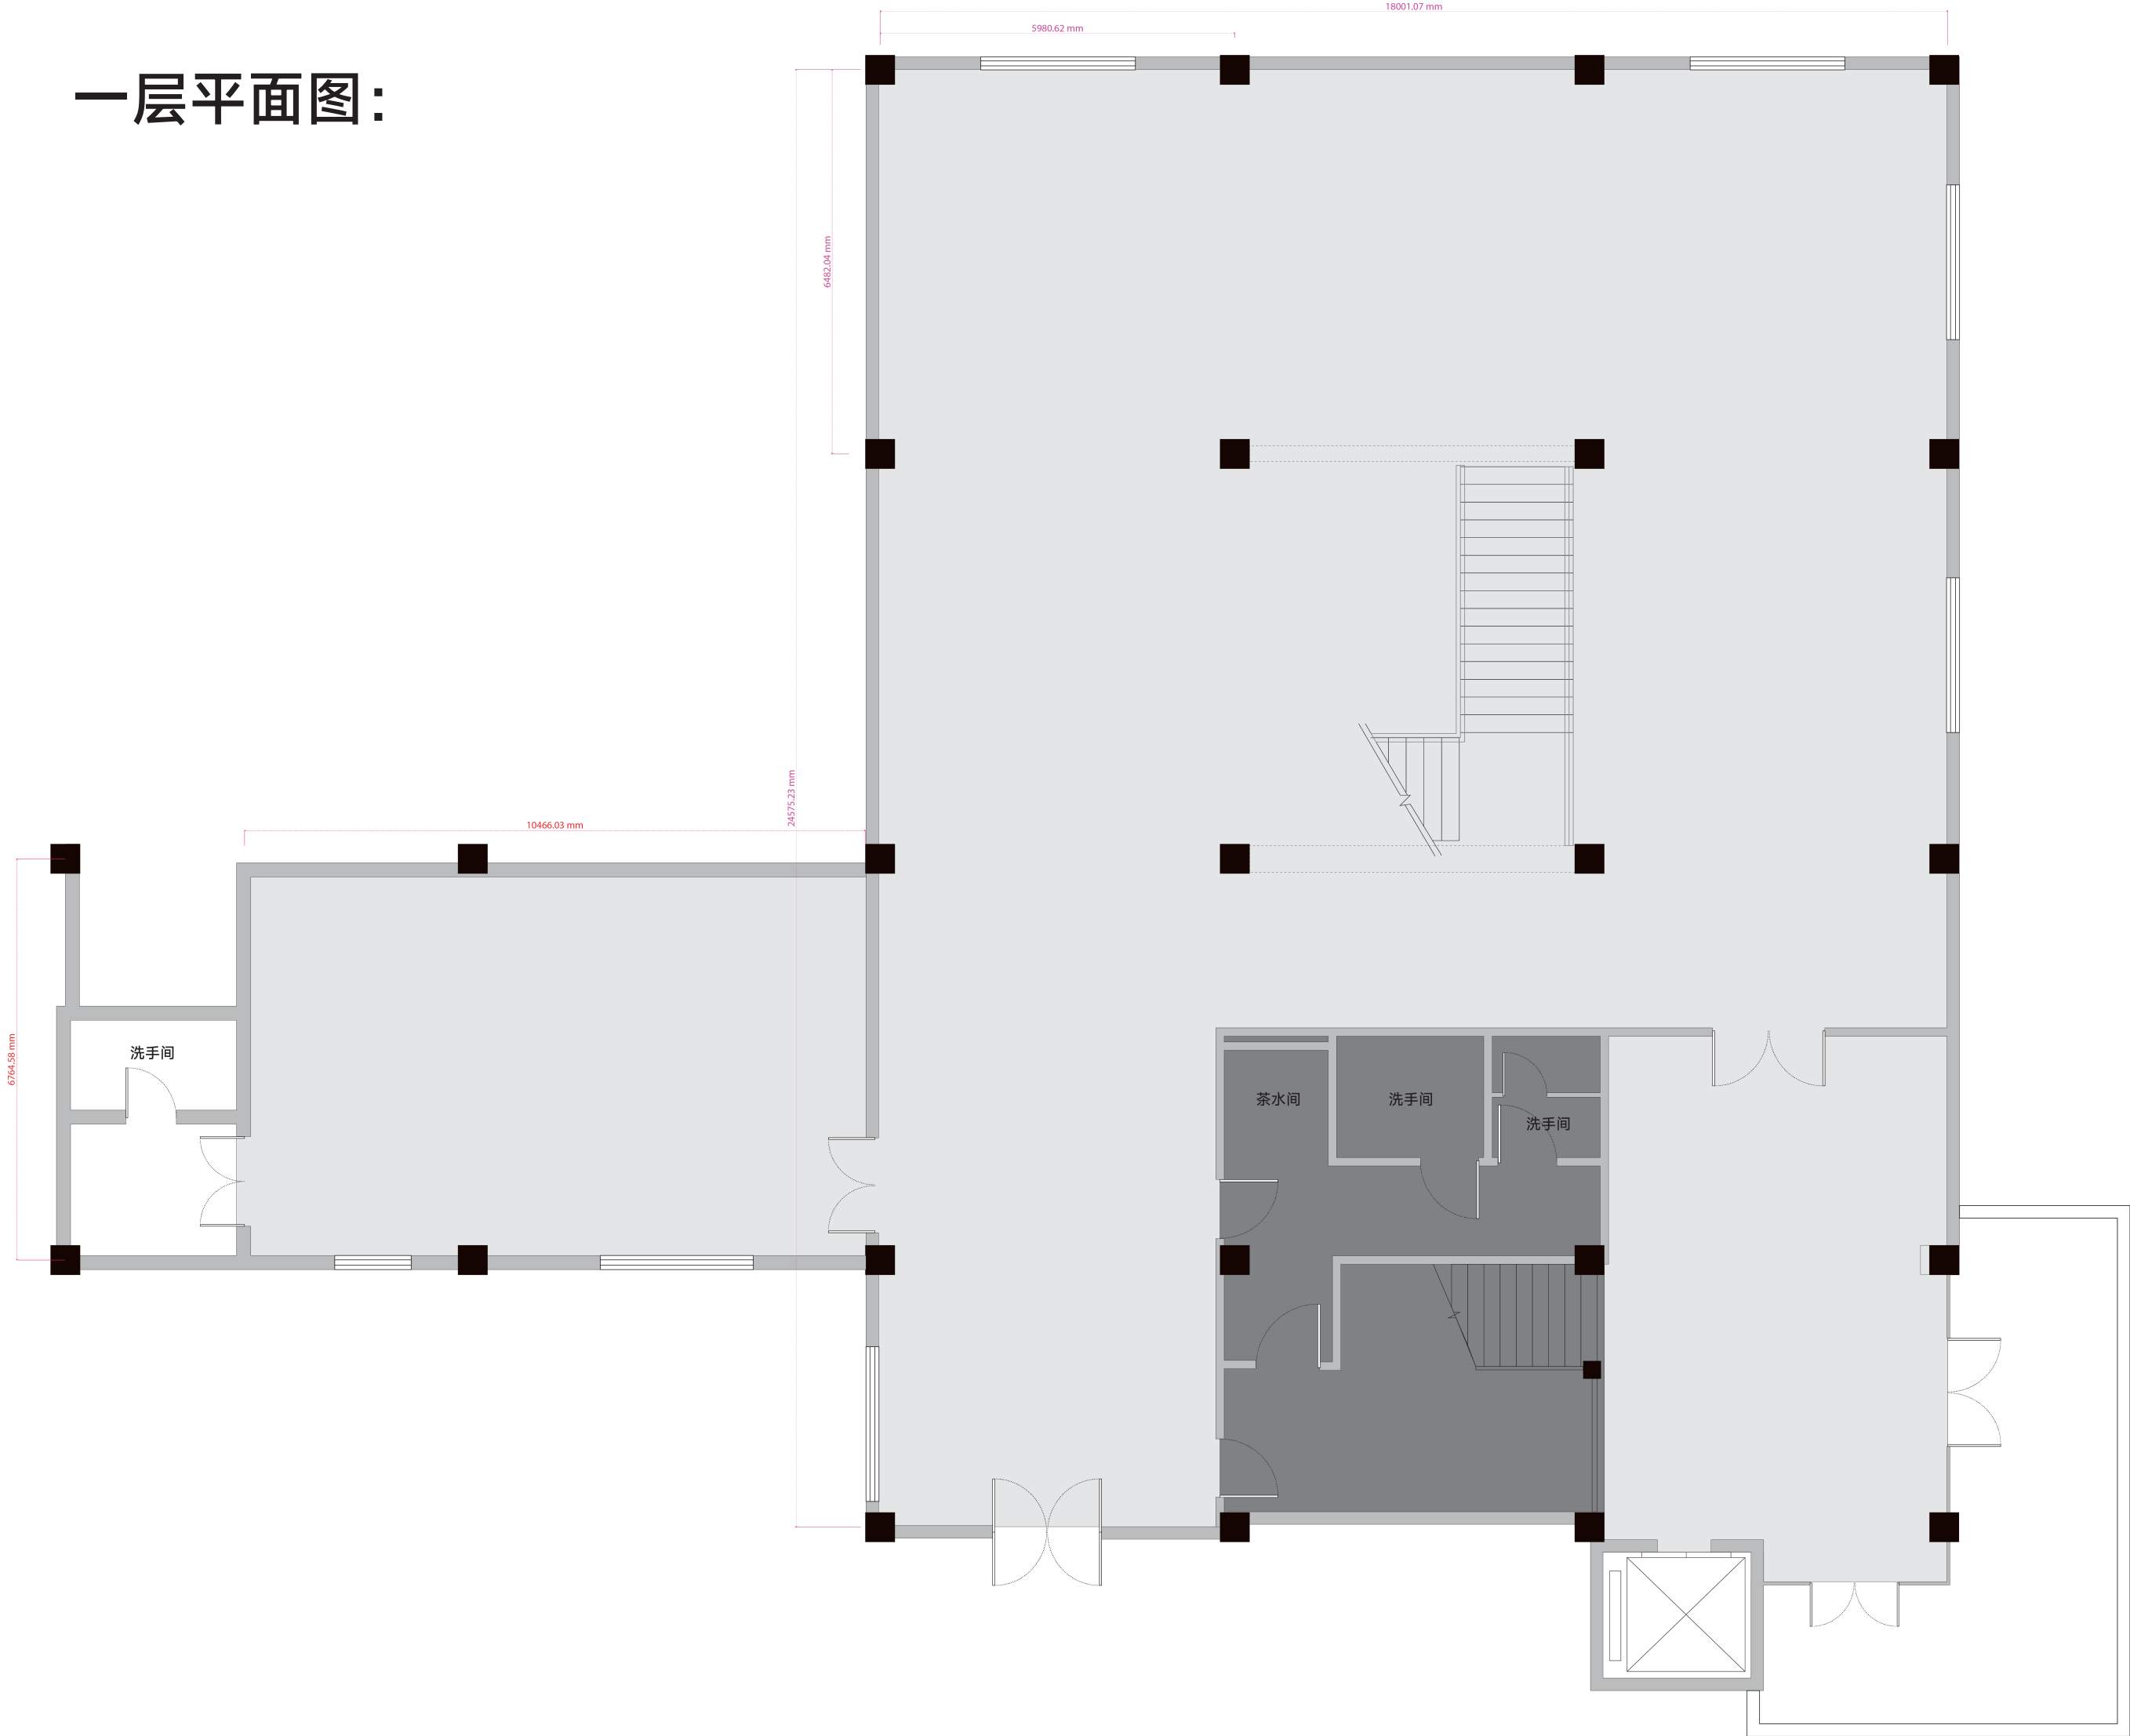

二层平面图：

