



1#综合培训楼

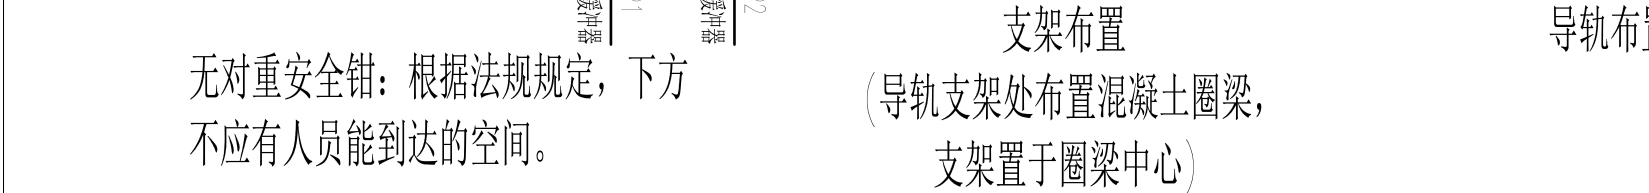

井道剖面图注释：

1. 井道通风孔面积至少等于井道截面积的 1%。（根据井道实际情况设置，买家自理）。
2. 井道内温度应保持在 5°C 到 40°C 之间。
2. 井道内温度应保持在 5°C 到 40°C 之间。
3. 根据实际 [OH] 尺寸，顶部 轿厢侧 / 对重侧 导轨的末端必须截去，截短后的导轨长度到顶层地面的距离，应不小于 $[\text{Hcar}]$ 、 $[\text{Hwt}]$ 。
4. 动力电源和照明电源需送至井道顶部设置控制柜并建线，预留电线长度不小于 10m。

- | | |
|-----|------|
| 5/F | 4400 |
| 4/F | 4100 |
| 3/F | 4800 |
| 2/F | 4800 |
| 1/F | 5100 |
| 站序 | 层站高度 |

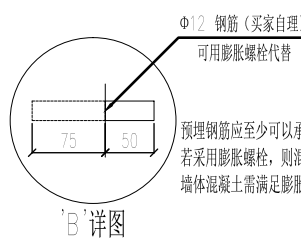

土建布置图
上海公安学院