


[illegible]

	实名打印栏	签署栏
项目负责人	朱中原	
专业负责人	陈畅	
设计人	柯磊	
项目负责章		
出图专用章		
审图章		
专业负责章		
竣工章		
<div><div></div><div><div>中国市政工程西北设计研究院有限公司 CSCEC AECOM CONSULTANTS CO., LTD</div><div>设计证书：综合W162001457 版权所有 PROPERTY IN COPYRIGHT</div></div></div>		
工程名称 PROJECT	上海市公安局业务技术用房（申虹路）项目	
子项名称 SUBSECTION	1号楼	
图纸名称 DRAWING TITLE	4号电梯 井道顶面图	
图纸编号 DRAWING NO.		
工程编号 PROJECT NO.	51-2024-0724	图纸比例 SCALE
出图日期 DATE	2026_06	版 本 EDITION
设计总负责 RES.MANAGER	朱中原	A版
专项负责人 SPE.MANAGER	张尧桐	
注册师 REG. ENGINEER	陈畅	
审 定		
APPROVED		
审 核	陈海鹏	
EXAMINED		
校 核	韩雷	
CHECKED		

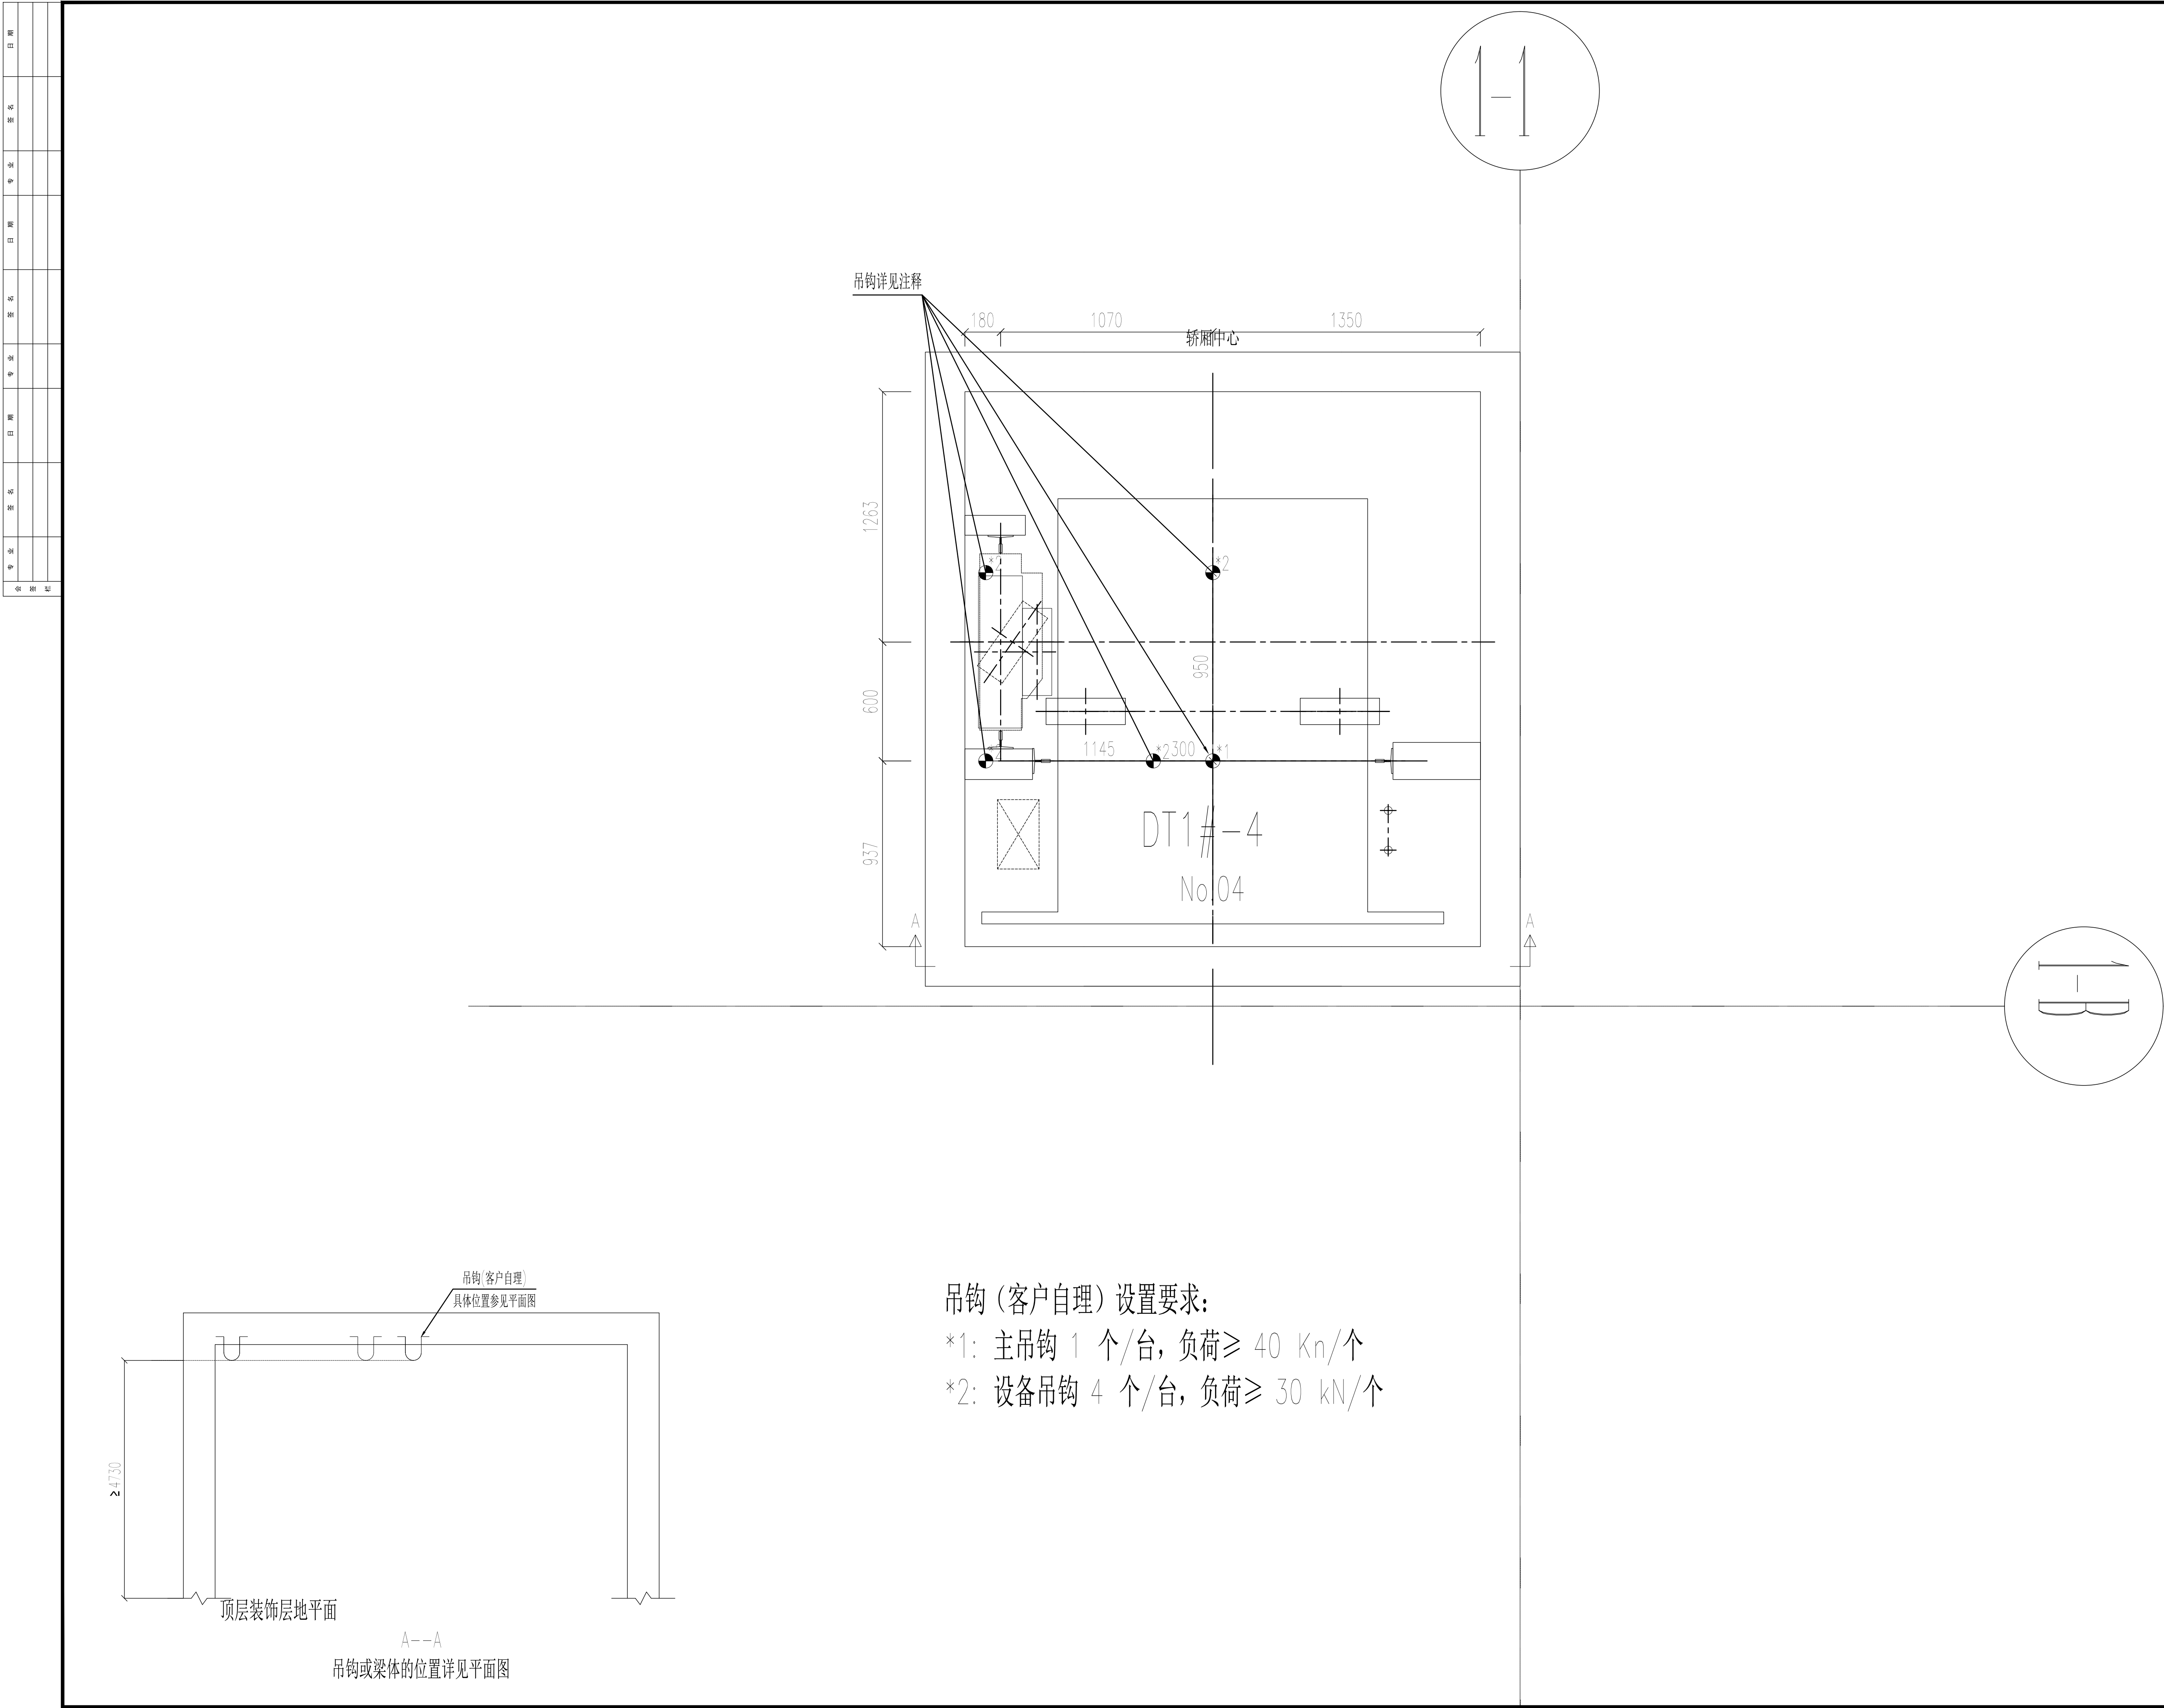

备注栏